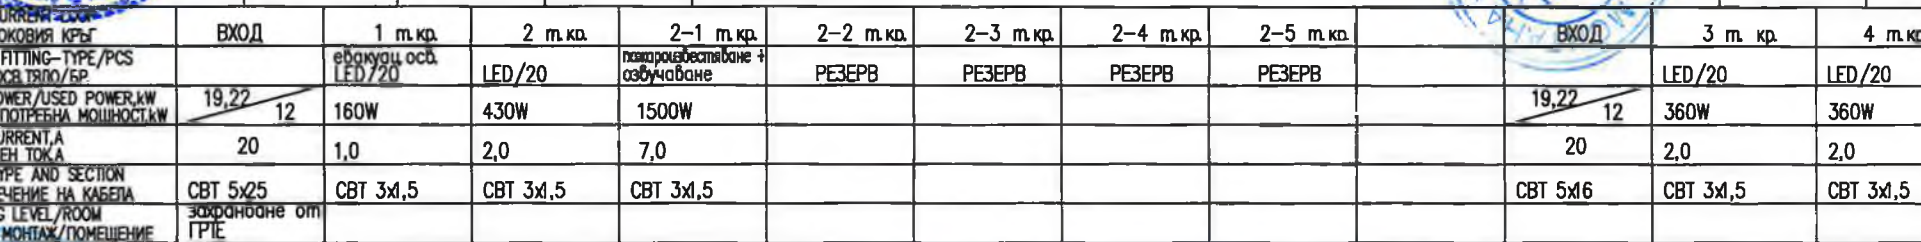


МВР	ПРОЕКТАНТСКО БЮРО "ТЕРАКОНСИУИТ" ЕООД	Тител/Номенклатура	Единиченна схема на ел.моду	разпределително зодн - РТ
№ 11	ЛНТ Sofia, Bulgaria (00359) 02 52 51 0241 - 0242 Email: info@teracoonsiuit.com			
№ 12	ОБЕКТ: Доказване на кабинетната и складова база, реконструкция на съществуващата стопанска и промишлената инфраструктура на "Център за професионална квалификация - РДПБЗН - Монтана"	Домашен чертеж	7	1/3
№ 13	Комп. ДПБЗН - МВР			


ска
ев

КНИП
Секция:
ЕАСТ
Части на проект:
по удостоверение
за ППД

„МЕГА-СТРОЙ-ИНЖЕНЕРИ“
Удостоверение № РК-072
за оценяване на състоянието на
инвестиционните проекти
управляван от строителния
Датум: 25.01.2013 г. управ.

ДЕЖУРНА ШИНА - $P_u=2,1\text{kW}$, $P_p=2,1\text{kW}$, $I_p=3,5\text{A}$, $K_\sigma=1$
РАБОТНА ШИНА - $P_u=60,6\text{kW}$, $P_p=36,4\text{kW}$, $I_p=16,5\text{A}$, $K_\sigma=1$

10V 50Hz P_L=60,6kW P_P=36,4kW I_p=58A K_e=0,6

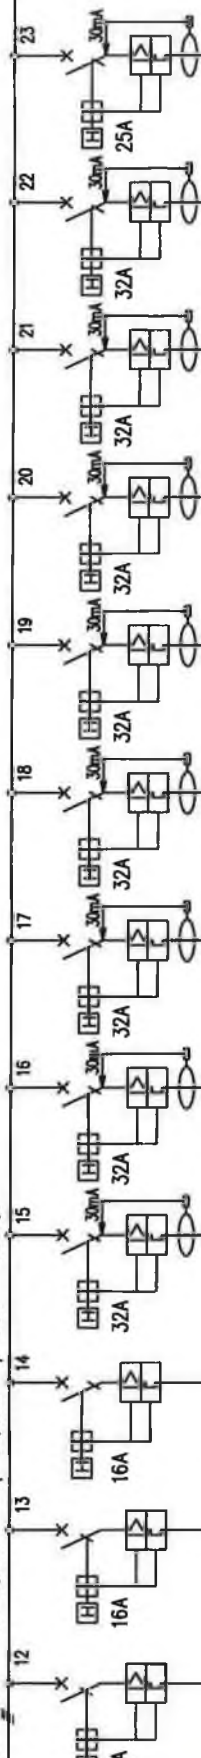

Заличено на основание
чл. 37 от ЗОП, във възка със
ЗЗЛД и Регламент (ЕС) 2016/679

No. of CURRENT	No. на ТОКОВИ КРЪГ	5 м. кв.	6 м. кв.	7 м. кв.	8 м. кв.	9 м. кв.	10 м. кв.	11 м. кв.	12 м. кв.	13 м. кв.	14 м. кв.	15 м. кв.	16 м. кв.
LIGHTING FITTING-TYPE/PCS	ТИП НА ОСВ. ТИПО/БР	LED/20	LED/20	LED/20 + Репаритурна/465W	подоб. мощност контакти/5кВ	подоб. мощност контакти/5кВ	подоб. мощност контакти/5кВ	подоб. мощност контакти/5кВ	подоб. мощност контакти/5кВ	подоб. мощност контакти/5кВ	контакти/20	контакти/20	контакти/9
INSTAL POWER/USED POWER kW	ИНСТАЛ. ПОТРЕБНА МОЩНОСТ kW	360W	360W	360W	5000W	5000W	5000W	5000W	5000W	5000W	5000W	5000W	2250W
RATED CURRENT A	НОМИНАЛЕН ТОК A	2,0	2,0	2,0	22,7	22,7	22,7	22,7	22,7	22,7	22,7	22,7	10,2
CABLE-TYPE AND SECTION	ТИП И СЪДЪРЖАНИЕ НА КАБЕЛА	CBT 3x1,5	CBT 3x1,5	CBT 3x1,5	CBT 3x4	CBT 3x4	CBT 3x4	CBT 3x4	CBT 3x4	CBT 3x4	CBT 3x4	CBT 3x4	CBT 3x2,5
ROOM	ПОМЕЩЕНИЕ												

ОДОБРЯВАМ

С ПОПРАВКАТА:
ДАТА: ... Заличено на ...
Гл. архит. ...
основание
чл. 37 от
ЗОП, във
възка със
ЗЗЛД и
Регламент
(ЕС) 2016/679



Заличено на
основание
чл. 37 от ЗОП, във
възка със
ЗЗЛД и Регламент
(ЕС) 2016/679

„МЕГА-СТРОЙ-ИНЖЕНЕРИНГ“ ЕООД
Удостоверение № РК-0723/05.07.2013
за осъществяване на съответствието на
за оценяване на инвестиционните проекти и
управняване на строителен надзор

дата: 25.01.2013

специалист: ...
инж. Кр. Кръстев

ИНВЕСТИТОР: ГД
ПОДПИС
ЗЛОК ТУРТАНСКА
ЧАСТ: ЕЛ

М 1:1

ОБЪЕКТ: Доизграждане на кабинетната и складова база, реконструкция на съществуващата столова и
прилежащата инфраструктура на „Център за професионална квалификация - РДПБЗН - Монтана“
към ГДПБЗН - МВР

„ТЕРАКОНСУЛТ“ ЕООД
E-mail: gprince@terakon.com

Титул: /Наименование: Еднолинейна схема на
ел.табло разпределително зали - РТ

Drawing: 7
Чертеж: 7
2/3

[illegible]

КУИП
Секция:
ЕАСТ
Части на проект
по удостоверение
за ППП

КАМАРА НА ИНЖЕНЕРИТЕ В ИНВЕСТИЦИОННОТО ПРОЕКТИРАНЕ

ПЪЛНА ПРОЕКТАНТСКА ПРАВООБЯЗАТЕЛНОСТ

Регистрационен номер: 2016/679

ГЕОРГИЙ ДИМИТРОВ

Подпис: _____

ВАШИ С ВАЛИДНО УДОСТОВЕРЕНИЕ ЗА СТУДИЕНТСКА ПРАКТИКА

Регламент (ЕС)

Заличено на
основание
чл. 37 от ЗОП,
във връзка със
ЗЗЛД и
Регламент (ЕС)
2016/679

ОДОБРЯВАМ

С ПОДПИСАТОРА: 04-2019

Залпчено на
основание
гр. 37 от ЗОП

ВЪВ ВЪЗКА СЪС

Permanent (EC)

2016/679

ГЕОРГМЕ

Подпис: _____

ВАЖИ С ВАЛИДНО УДОСТОВЕРЕНИЕ ЗА СЛУ

Секция:

ЕАСТ

Части на проекта:
по удостоверение
за ППД

КАМАРА НА ИНЖЕНЕРИТЕ В ИНВЕСТИЦИОННОТО ПРОЕКТИРАНЕ

ПЪЛНА ПРОЕКТАНТСКА ПРАВОС

Регистрацион

„МЕГА-СТРОЙ-ИНЖЕНЕРИНГ“ ЕООД
Удостоверение № РК-0723/05.07.2017г.
за оценяване на съответствието на
инвестиционните проекти и
упражняване на строителство

дата:
25.01.2013


“ТЭРАКОМГУИТ” ЕООД

Еднолинейно схемо на
тител./Наименование
едмобло распределително зодил – РТ

класова база, реконструкция на съществуващата столова и за професионална квалификация - РДПБЗН - Монтана"

Drawing: Чертёж	7
--------------------	---

3/3

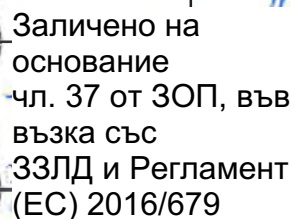[illegible]

Заличено
на
основание
чл. 37 от
ЗОП, във
възка със
ЗЗЛД и
Регламент
(ЕС)
2016/679

Заличено на
основание
чл. 37 от ЗОП,
във възка със
ЗЗЛД и
Регламент (ЕС)
2016/679


Тип: /Наименование: Еднолинейна схема на ел.табло разпределително стогова с кухня - РТк

40 E-mail: pcn@multiscale.com

складови база, реконструкция на съществуващата столова и
ър за професионална квалификация - РДПБЗН - Монтана*

Детали: 8

2/3

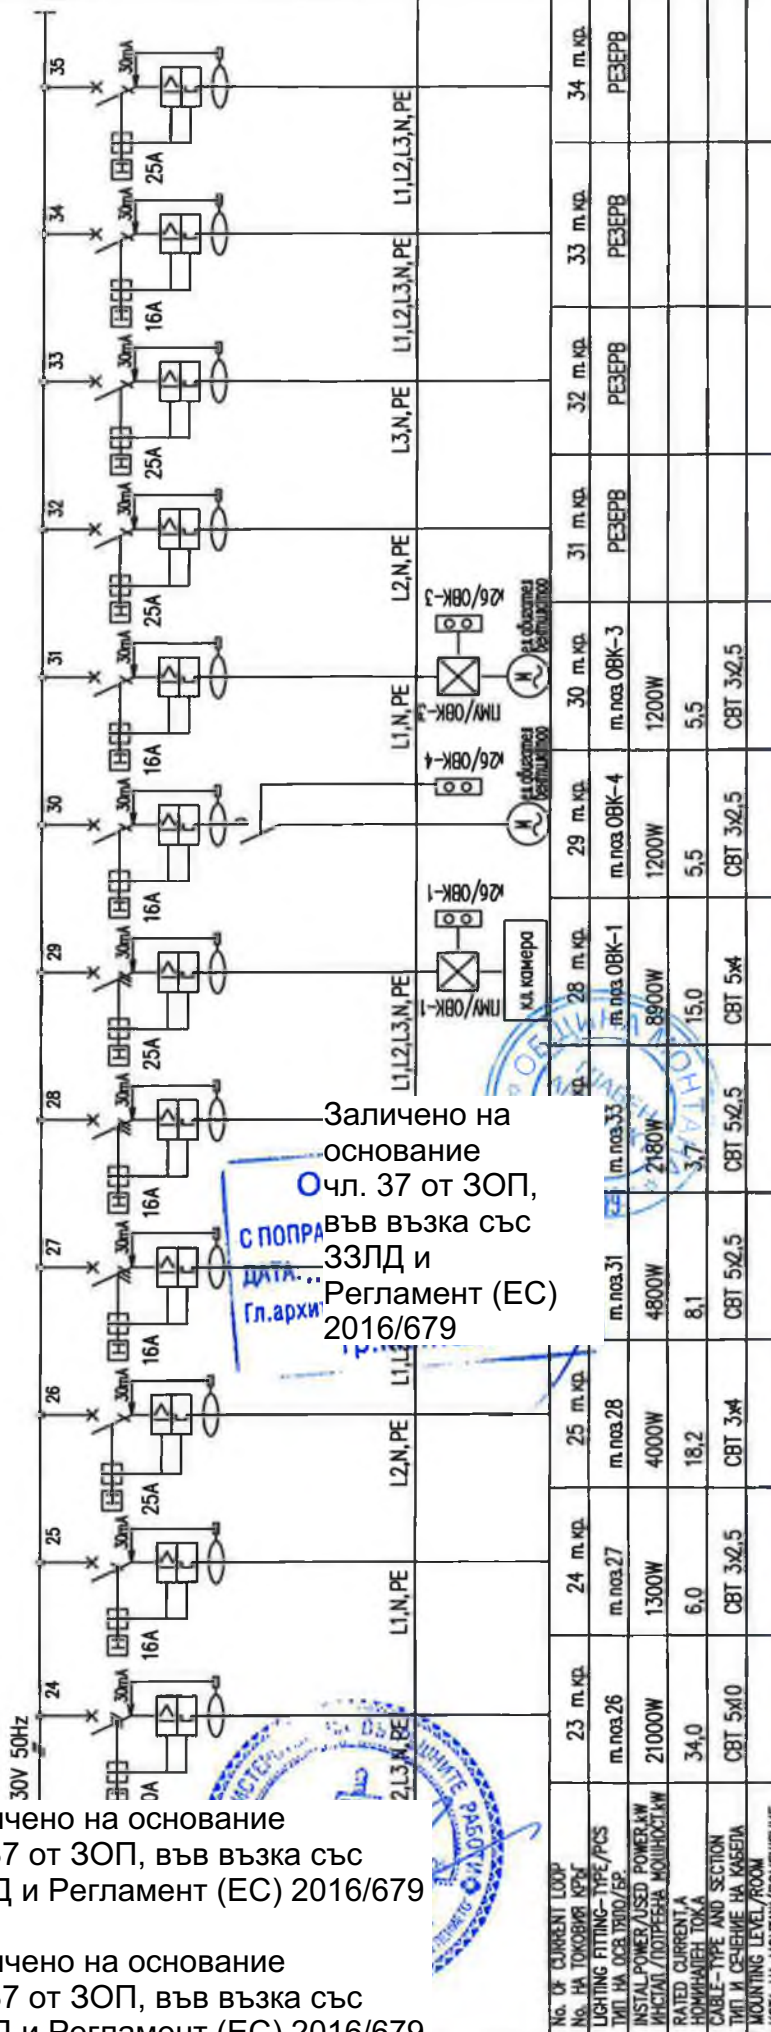


Заличено на основание
чл. 37 от ЗОП, във възка със
ЗЗЛД и Регламент (ЕС) 2016/679

Заличено на основание
чл. 37 от ЗОП, във възка със
ЗЗЛД и Регламент (ЕС) 2016/679

Заличено на
основание
чл. 37 от ЗОП,
във възка със
ЗЗЛД и
Регламент (ЕС)
2016/679

Заличено на
основание
чл. 37 от ЗОП,
във възка със
ЗЗЛД и
Регламент (ЕС)
2016/679

Заличено на основание
чл. 37 от ЗОП, във
възка със
ЗЗЛД и Регламент (ЕС)
2016/679

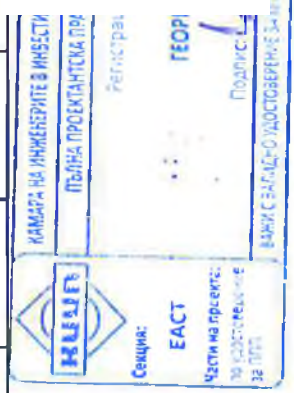

ИНВЕСТИТОР: ГДП	ПОДПИС
ДОК. ТУРТАНСКА	
ЧАСТ: ЕЛ	ФАЗА: П

М 1:1	09/17	УДЕЛ: Използване на капацитета и складова база, реконструкция на съществуващата столова и
		към ГДПБЗН - МВР

ТЕРАКОНСУЛТ ЕООД	Тител: /Номенклатура: Еднолинейна схема на
	ед. табло разпределително столова с крупа - РТх
Drawing: Чертеж	8
	3/3