


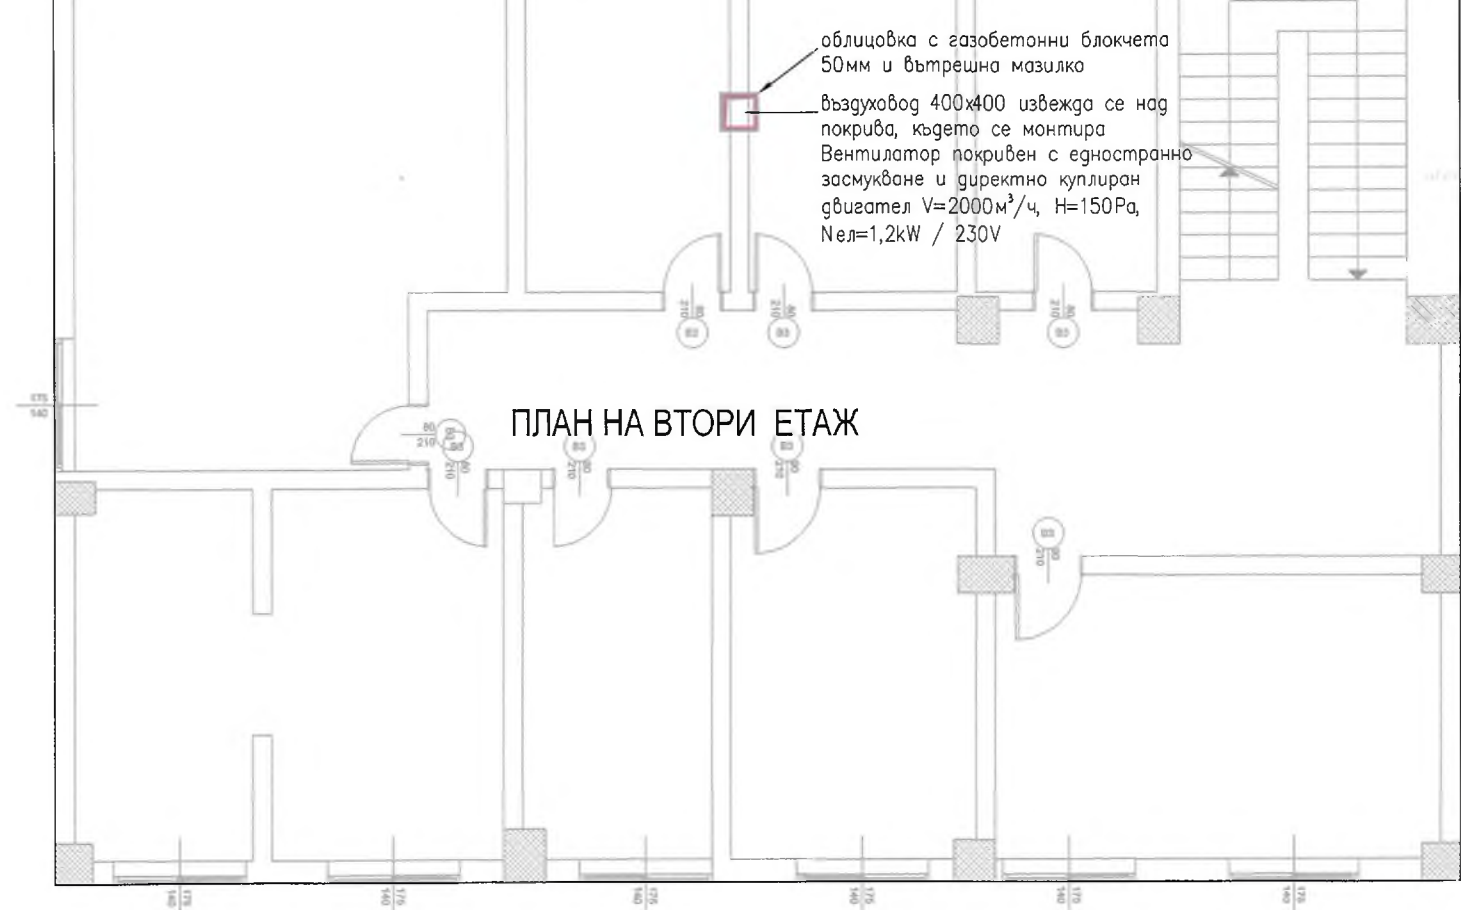


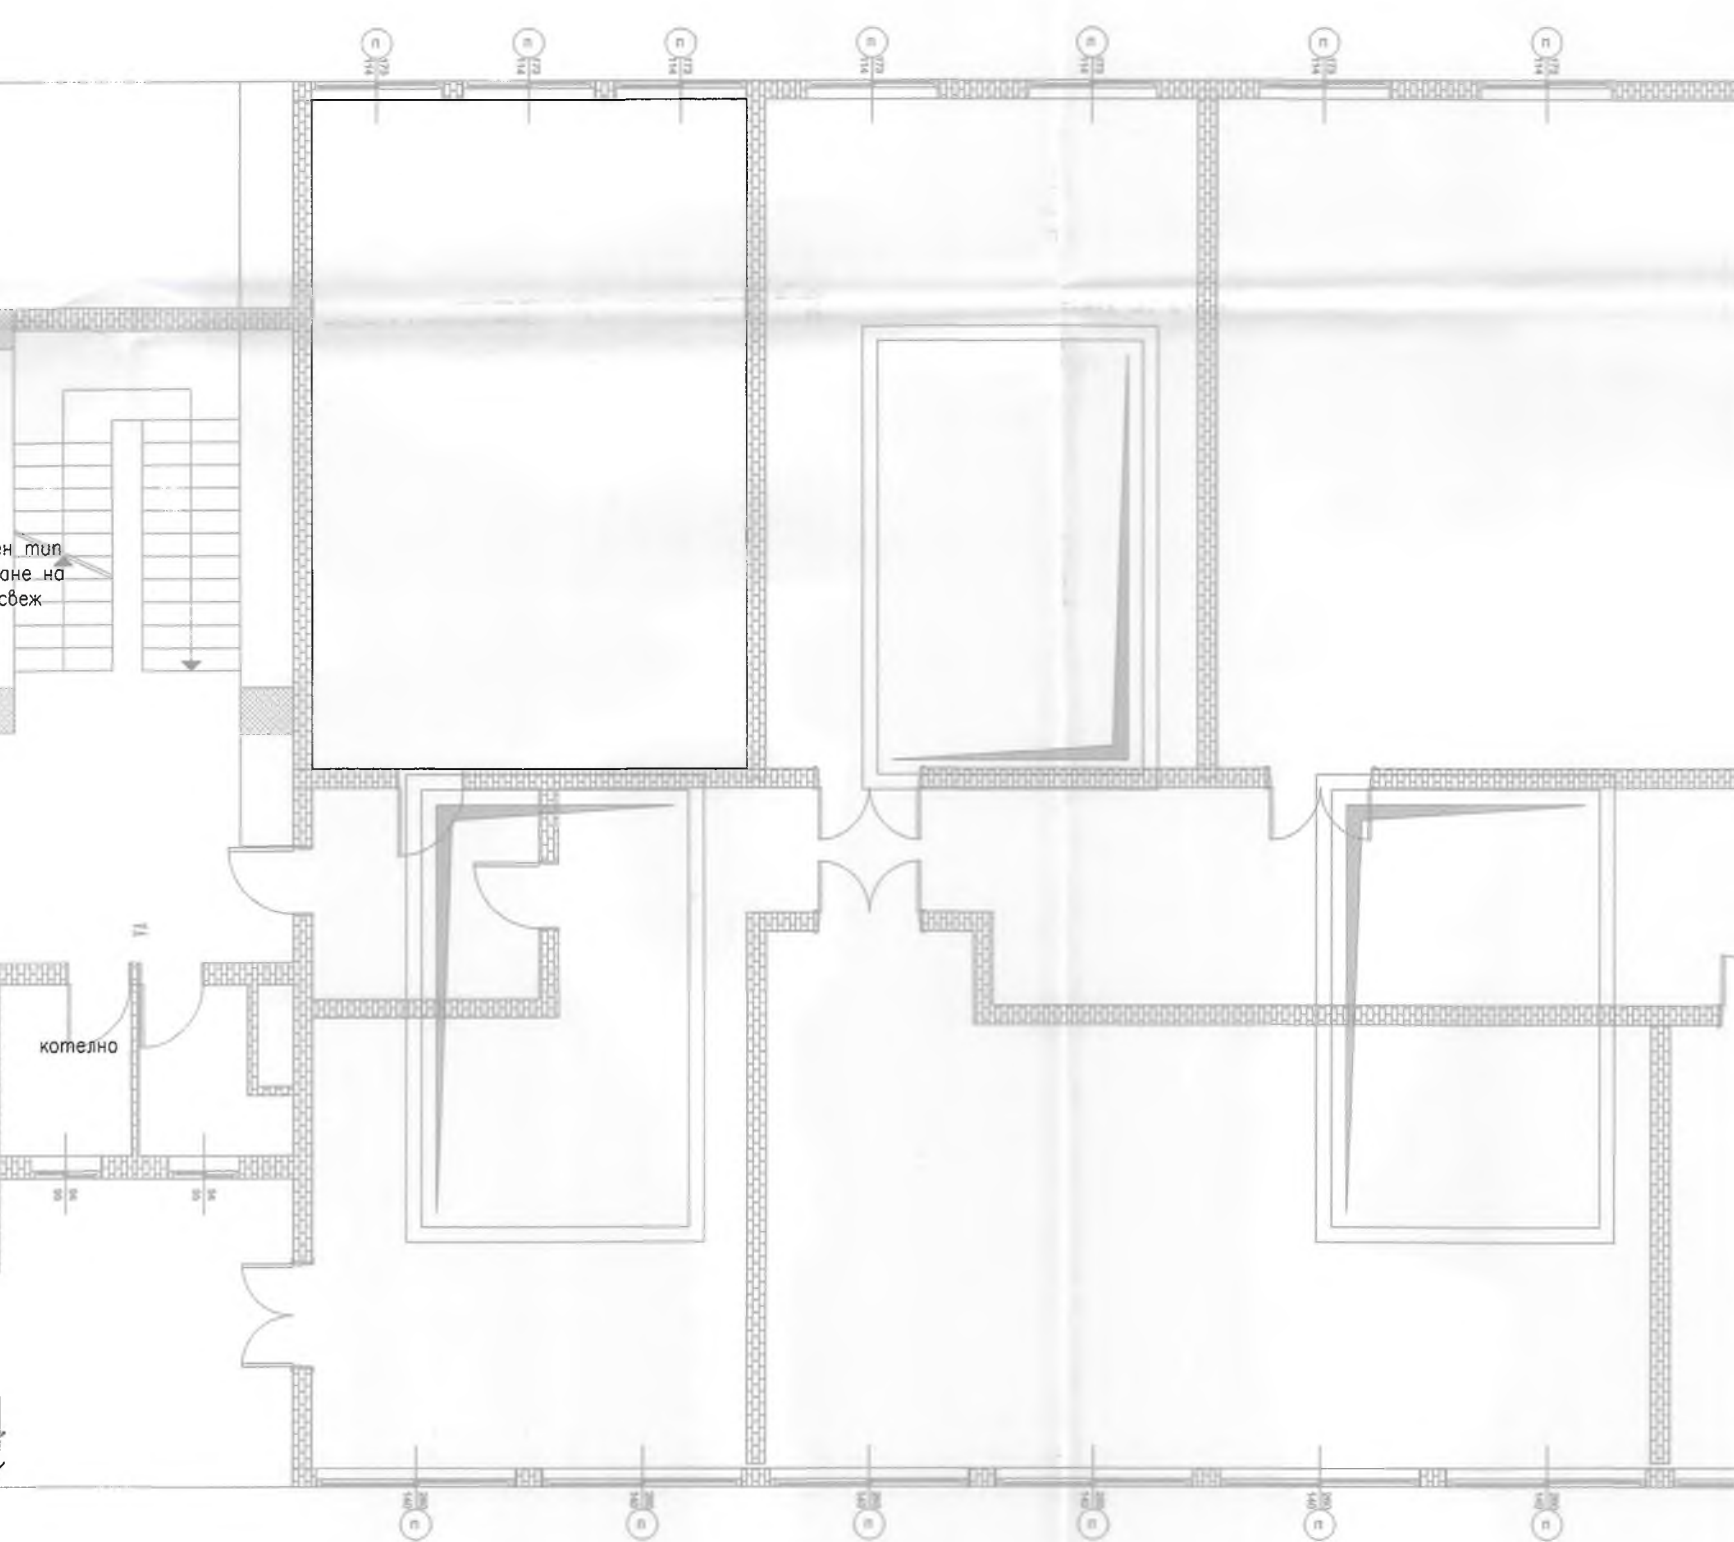


ПЛАН НА ВЕНТИЛАЦИОННА ИНСТАЛАЦИЯ НА ПЪРВИ ЕТАЖ

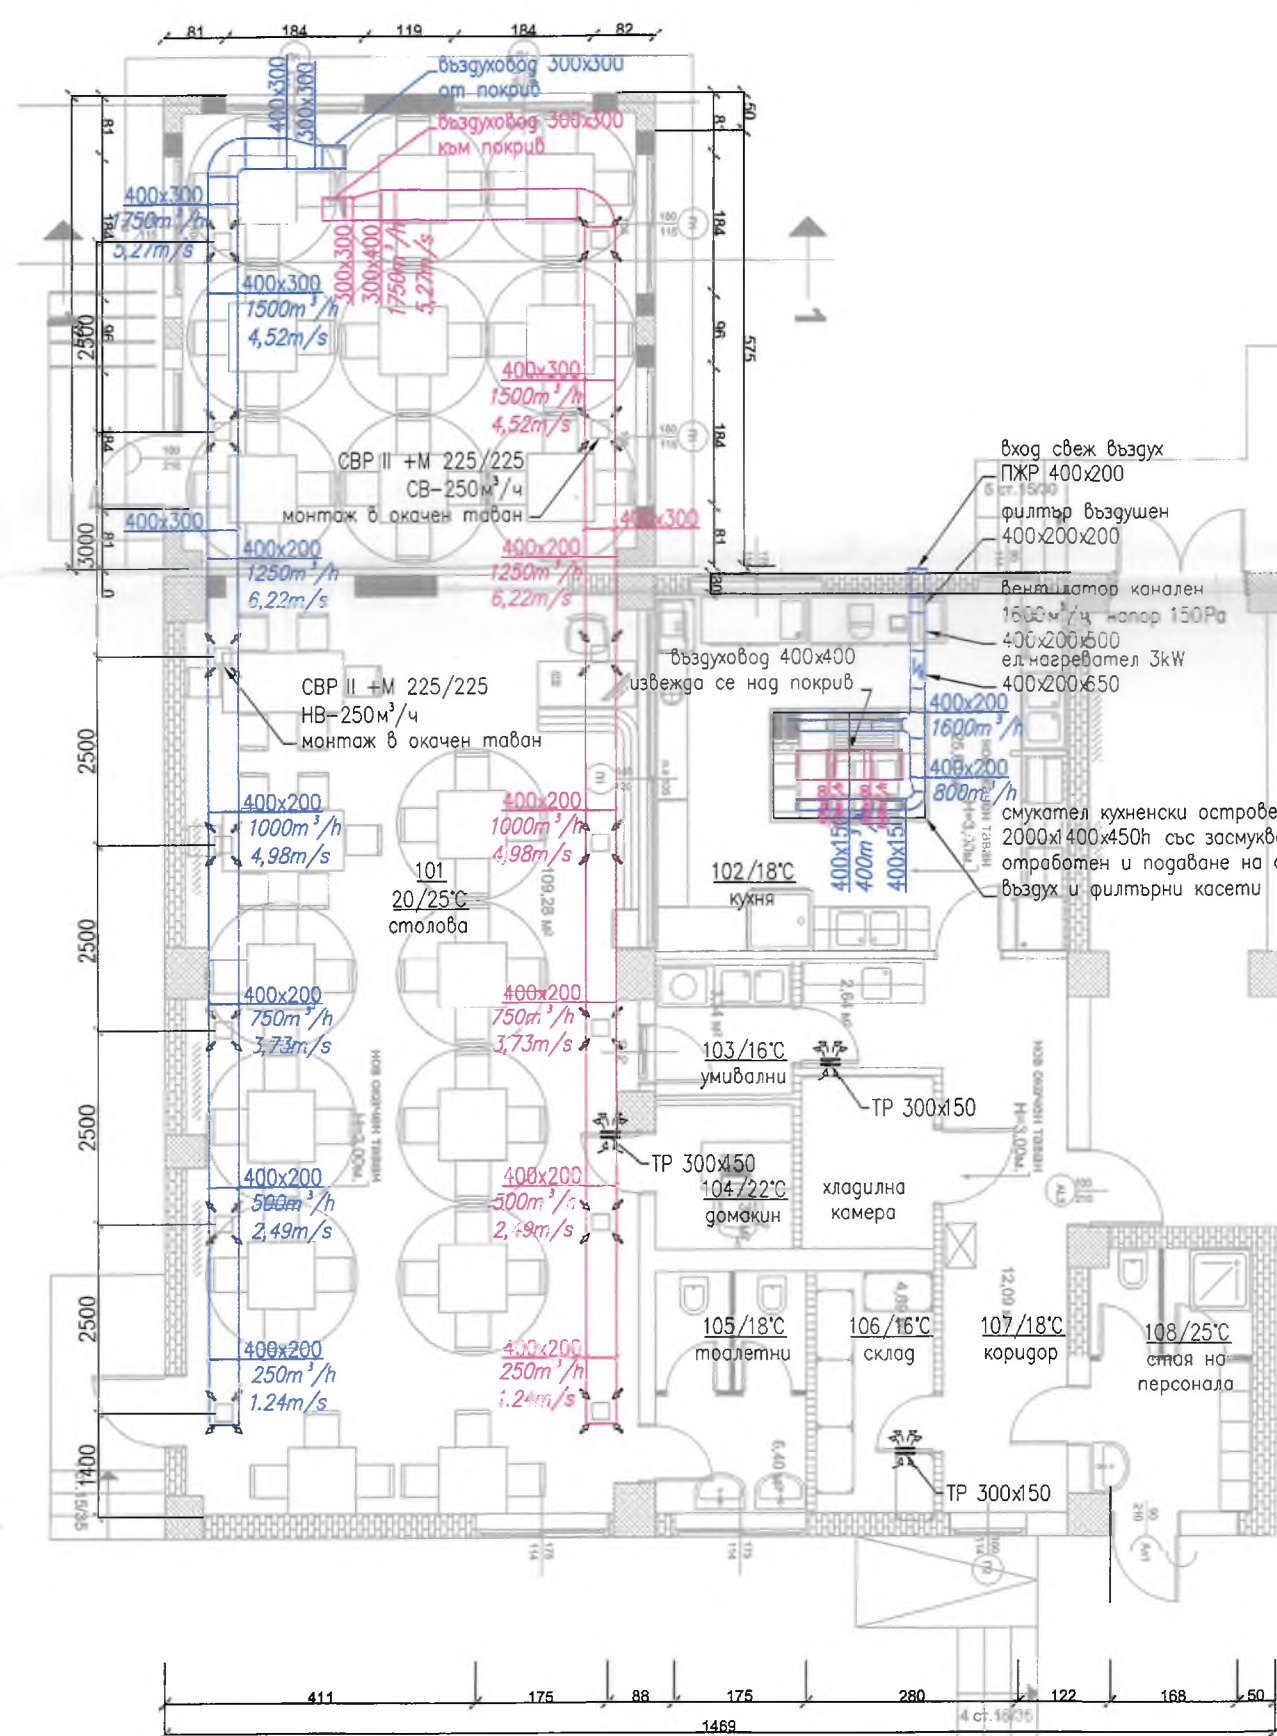

1 - 1

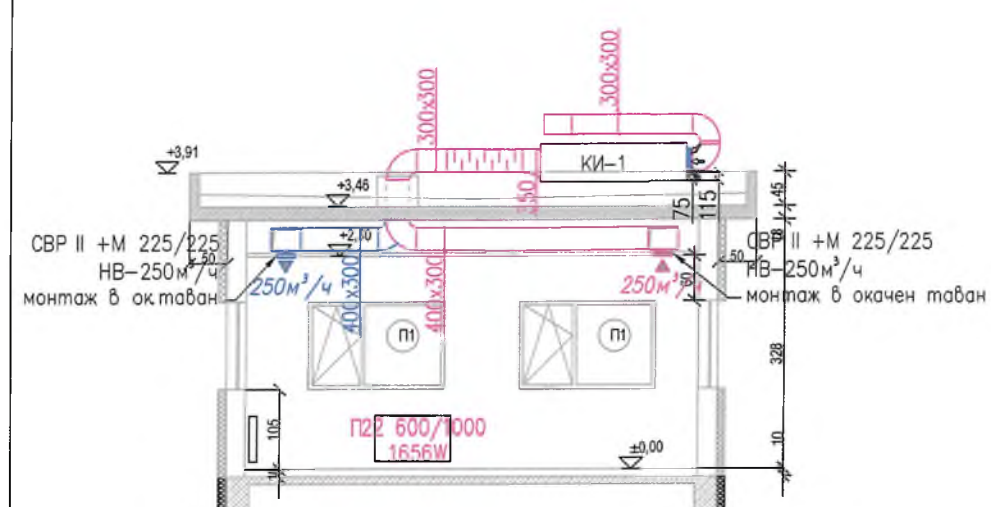

ВЕНТИЛАЦИОННИ СЪОРЪЖЕНИЯ ПО ФАСАДА ЮГ

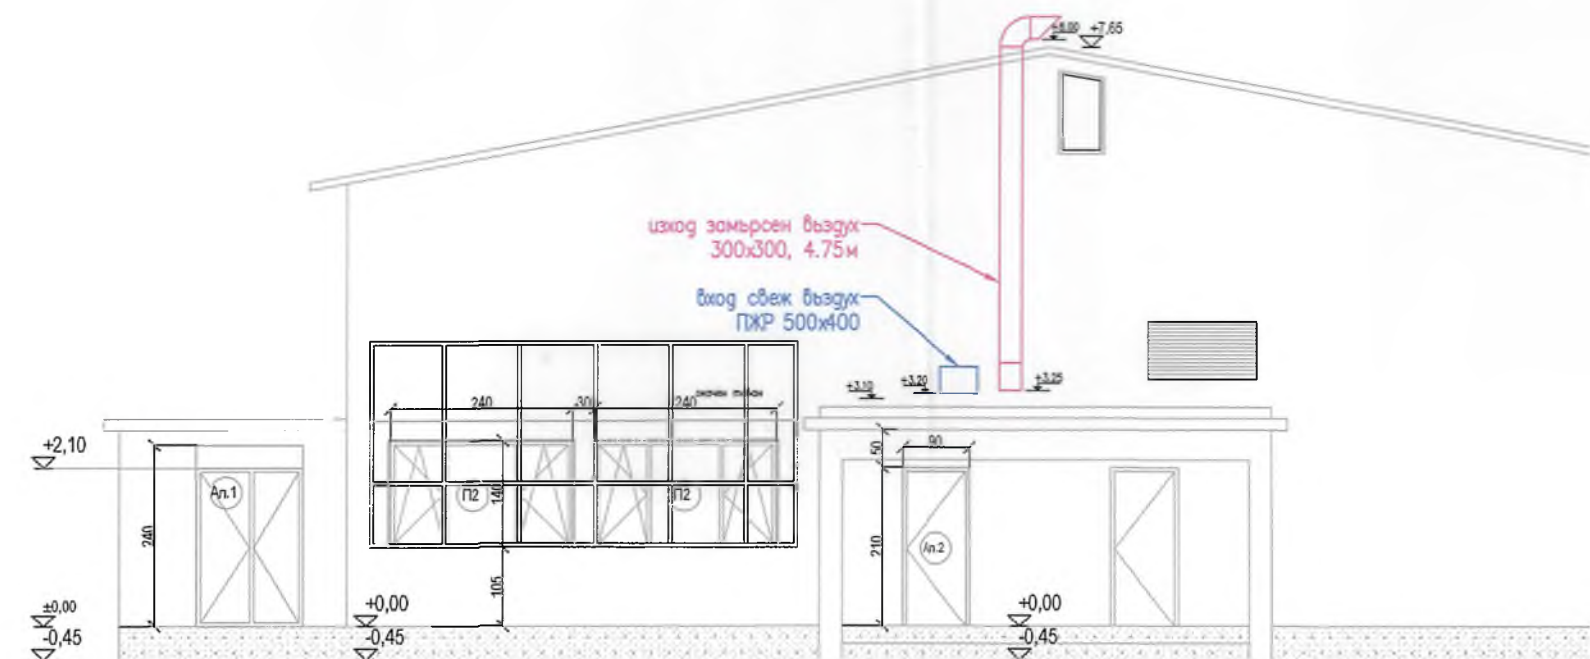


ЗАБЕЛЕЖКИ

- Обект на настоящия проект е монтаж на отоплителна, вентилационна и климатична инсталации в сграда „Център за професионална квалификация – РДПБЗН – Монтана“, гр.Монтана.
- Във всички вътрешни санитарни помещения се предвижда монтаж на санитарни аспиратори(бани и тоалетни) за степенен монтаж Заявят се за доставка с автоматично затварящи се щорци, обратна клапа, интелигентен таймер и датчик за движение/светлина. ВВК се извеждат над покрива на сградата и се комплектуват с противоветрени шапки.
- Отвеждането на замърсения въздух от кухненския смукател се извършва над покрива на двуетажната сграда. Въздуховодът се изпълнява от поцинкувана ламарина с минимална дебелина 0,8мм. Обвива се с газобетонкови блочета до излизане над покривната конструкция.
- Климатичните инсталации КИ-1 и КИ-2 осигуряват пресен въздух съответно за салона на столовата и лекционните зали в обем и качества съгласно нормативните изисквания. Доставка се в термопомпено изпълнение.
- Монтажът на съоръженията да се извърши съгласно изискванията на завода производител!
- КИ-1 се монтира външно на конструкция на покрива на пристройката на столовата. Засмуква свеж въздух и извърля замърсения разсъсредоточено над нивото на покрива при минимално разстояние между двете точки не по-малко от 2,5м.
- КИ-2 се монтира в подпокривното пространство на новообособеното складово помещение в южната част на еднотажната сграда. Засмуква свеж въздух през южната фасада на катата на монтаж, а извърля замърсения над нивото на покрива.
- Въздухоразпределителните решетки се заявяват за доставка с многолапков регулиращ апарат за директен монтаж на въздуховодите.
- Всички въздуховоди се топлоизолират, както следва:
 - положените открито извън сградите – топлоизолация с дебелина 50мм и защитно покритие от поцинкувана ламарина;
 - положените в обема на салона на столовата – топлоизолация с дебелина 30мм и защитно покритие от алуминиево фолиа;
 - положените в обема на салона на неопотляемото подпокривно пространство над учебните зали – топлоизолация с дебелина 50мм и защитно покритие от алуминиево фолиа.
- Всички въздуховоди да се монтират преди монтажа на окачения таван. Укрепват се през 2,0м по начин, уточнен на място.
- Специфицираните съоръжения могат да бъдат заменени с други с цитираните параметри, което може да наложи преработка на монтажния план.

„МЕГА-СТРОЙ-ИНЖЕНЕРИНГ“ ЕООД
Удостоверение № РК-0723/03.12.17
за оценяване на съответствие
инвестиционните проекти
управляване на строителство

Заличено на основание
чл. 37 от ЗОП, във възка със
3ЗЛД и Регламент (ЕС) 2016/679

25.01.2013

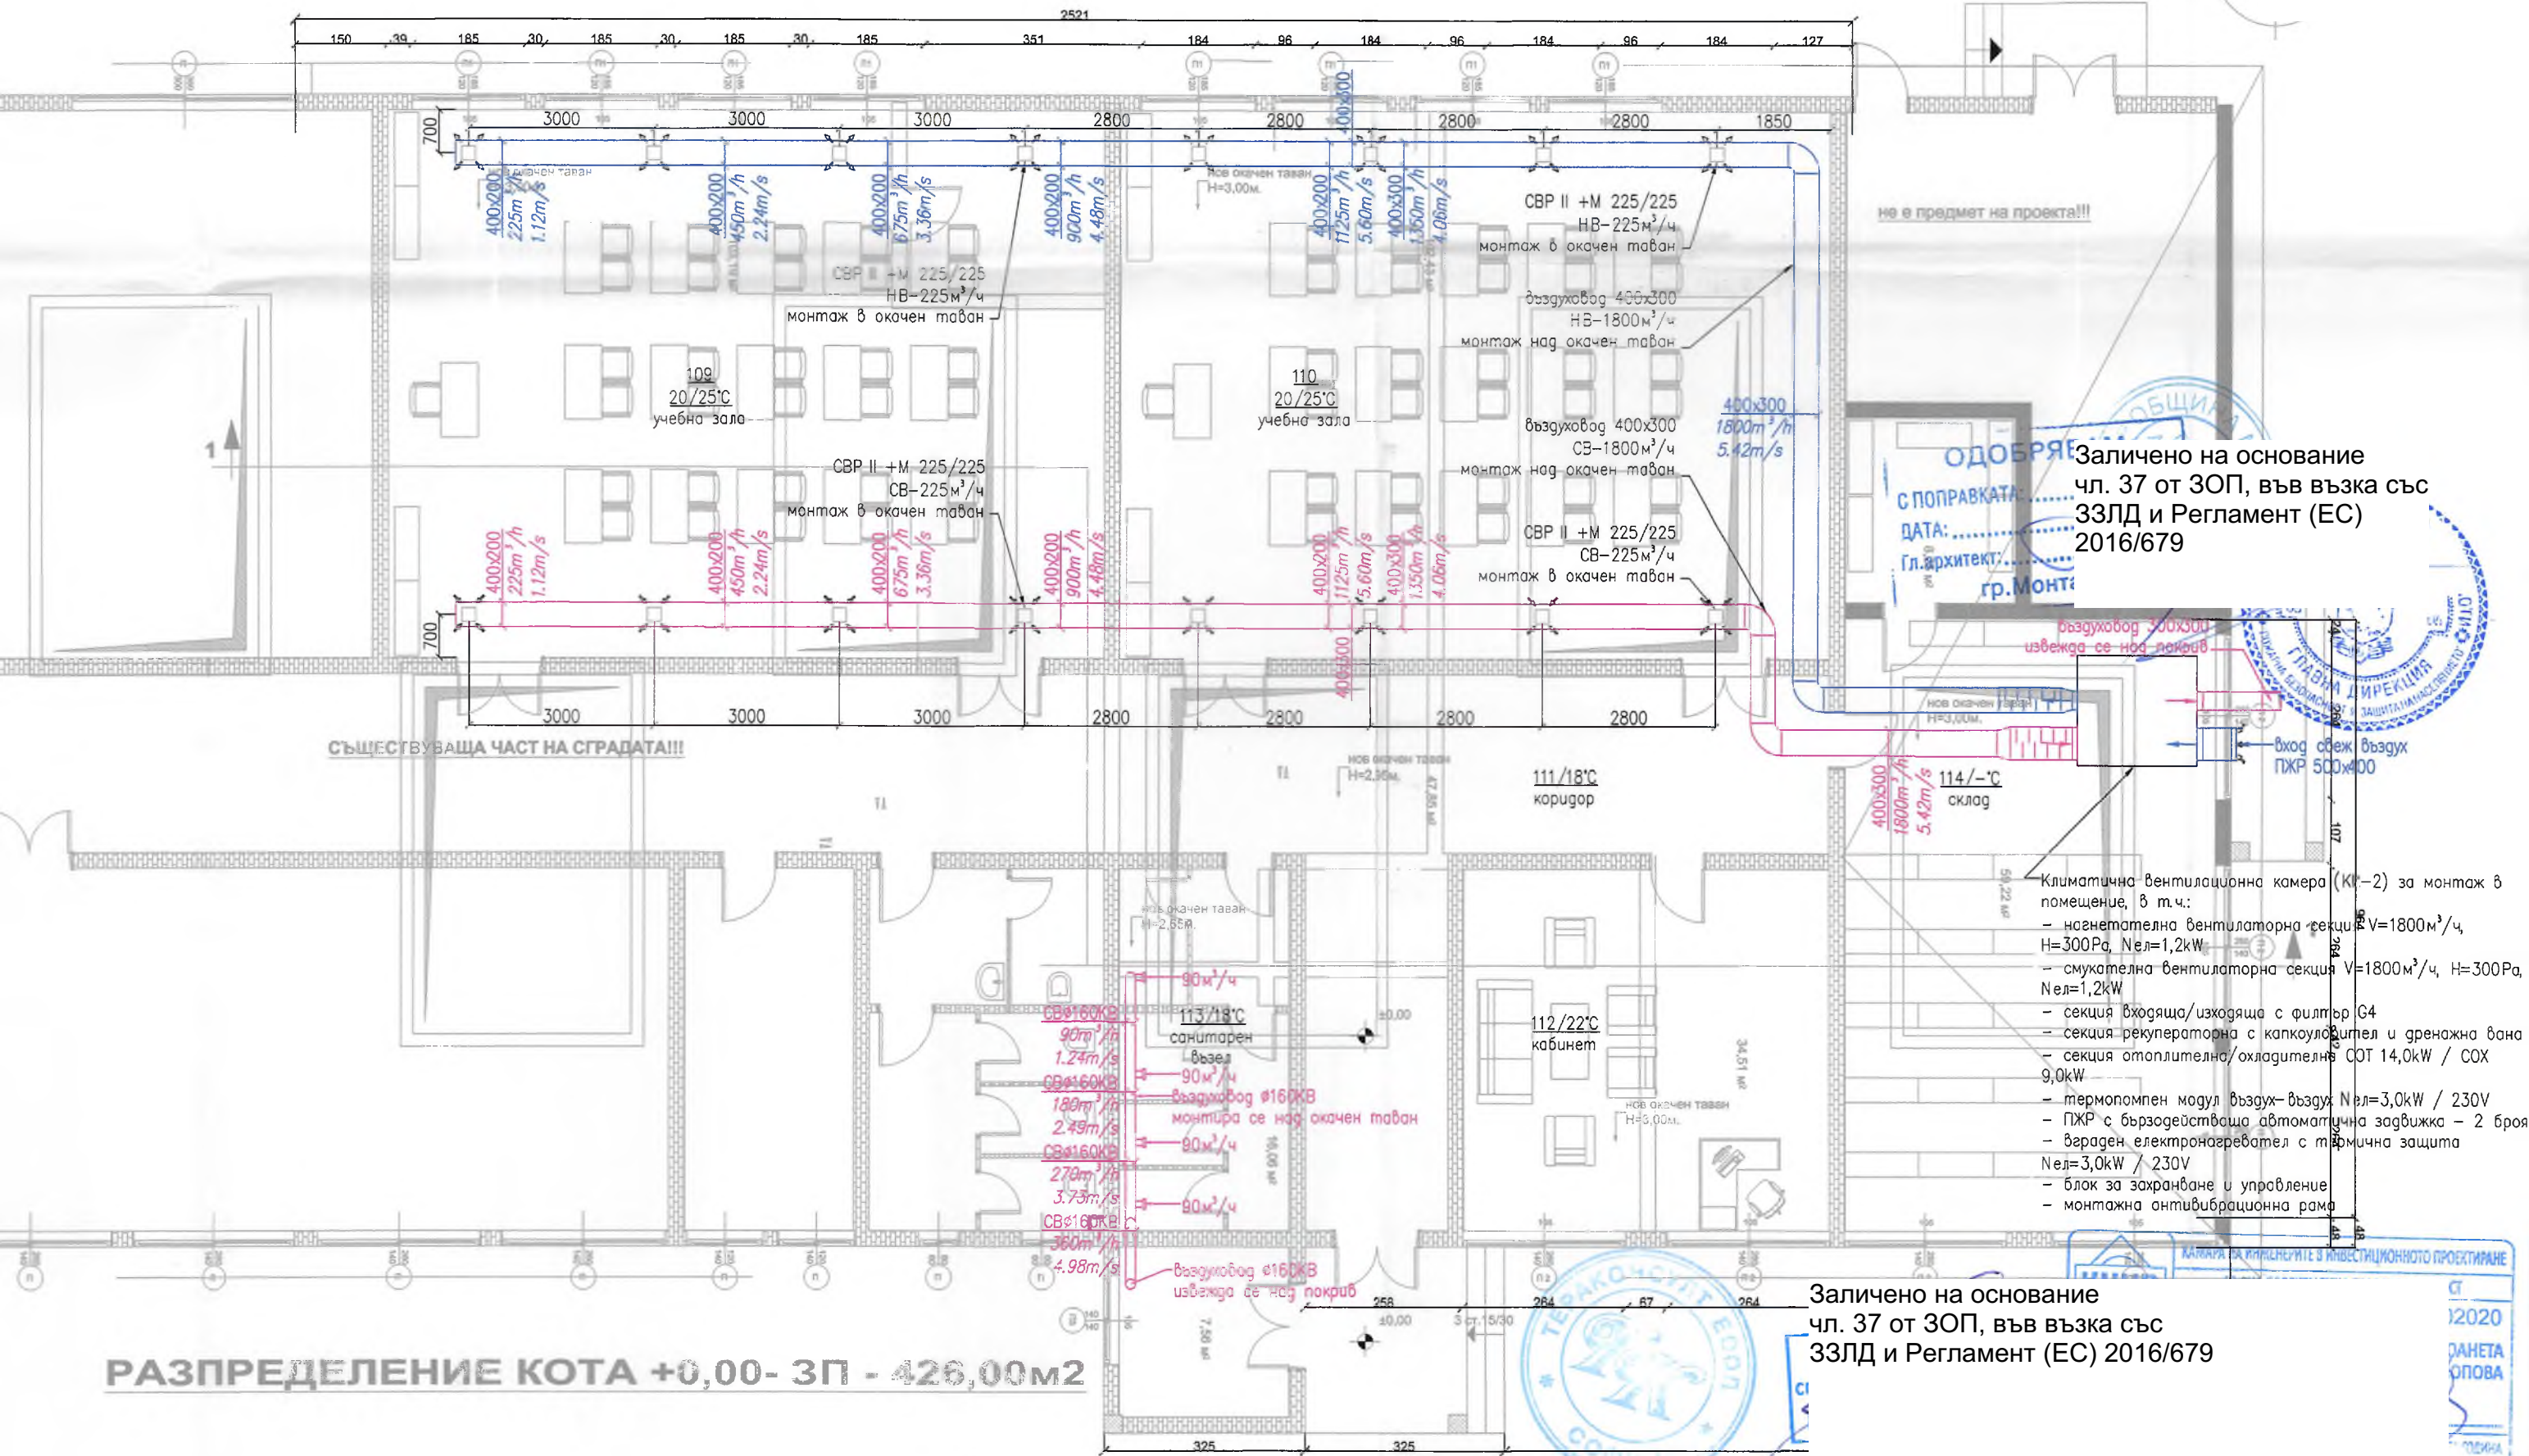

Заличено на основание
чл. 37 от ЗОП, във възка със
3ЗЛД и Регламент (ЕС) 2016/679

ПРОЕКТАНТСКО БЮРО „ТЕРАКОНСУЛТ“ ЕООД
1301 Sofia, Bulgaria (+02)/981-36-55 GSM 0888/45-41-40 E-mail: project@multiplexbg.com

ОБЕКТ	Доизграждане на кабинетната и складова база, реконструкция на съществуващата столова и прилежаща инфраструктура на „Център за професионална квалификация - РДПБЗН - Монтана“ към ГДПБЗН - МВР			
ВЪЗЛОЖИТЕЛ	ГД „ПОЖАРНА БЕЗОПАСНОСТ И ЗАЩИТА НА НАСЕЛЕНИЕТО“ при МВР			
ЧЕРТЕЖ	ПЛАН НА КЛИМАТИЧНИ И ВЕНТИЛАЦИОННИ ИНСТАЛАЦИИ			
ПРОЕКТАНТ	инж. Антоанета Попова	Заличено на основание чл. 37 от ЗОП, във възка със 3ЗЛД и Регламент (ЕС) 2016/679		
НАЧЕРТАЛ	инж. Антоанета Попова	Заличено на основание чл. 37 от ЗОП, във възка със 3ЗЛД и Регламент (ЕС) 2016/679		
Р-Л ФИРМА	инж. Кънчо Паскалев	Заличено на основание чл. 37 от ЗОП, във възка със 3ЗЛД и Регламент (ЕС) 2016/679		
ЧАСТ:	ОВК	ФАЗА:	ТП	МАЩАБ:
				1:100
				ЧЕРТЕЖ N:
				3/5
				ДАТА:
				11.2017г.
				ФОРМАТ:
				841/594