


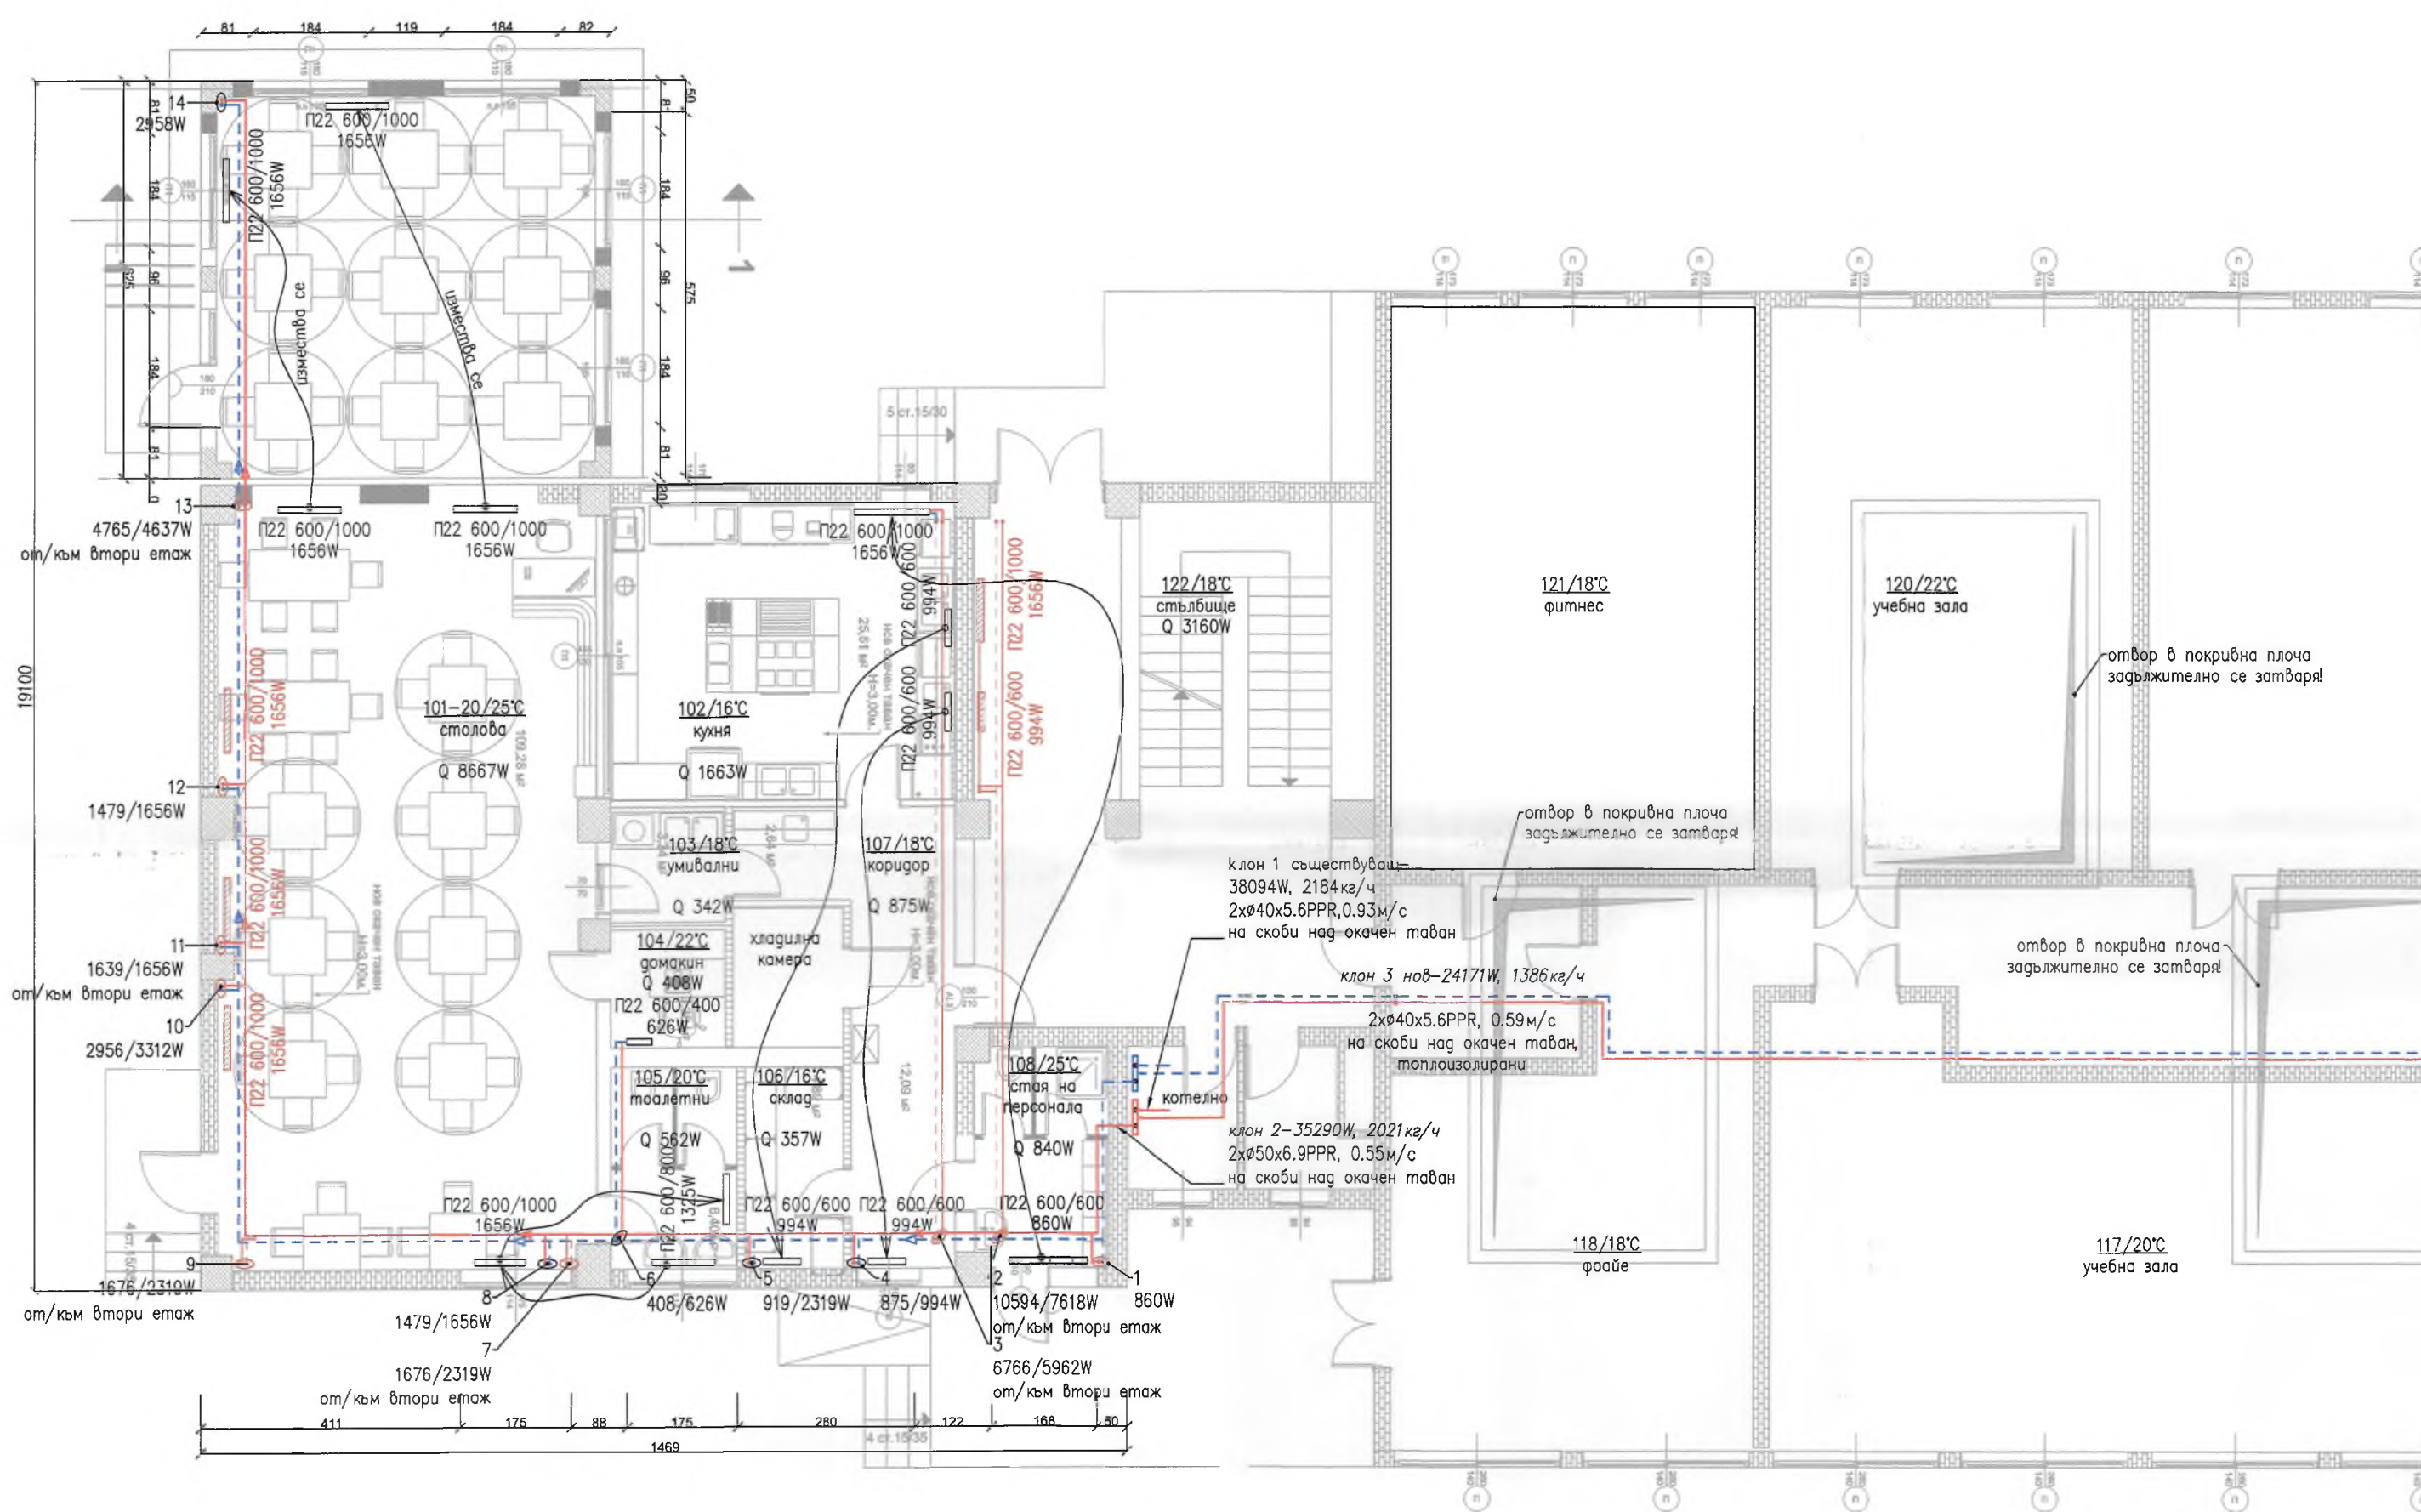

РЕОРГАНИЗАЦИЯ НА СЪЩЕСТВУВАЩИ ОТОПЛИТЕЛНИ ТЕЛА В СТОЛОВА И ПРИЛЕЖАЩИ ПОМЕЩЕНИЯ

1. Демонтаж на отоплителни тела от съществуващи санитарни възли към кухненски блок – 2 броя двупanelни двойно оребрени с дължина 600мм. След промиване са монтират съответно в пом.№106(склад) и №107(коридор) по този проект.
2. Демонтаж на отоплителни тела от източната стена на съществуваща столова – 2 броя двупanelни двойно оребрени с дължина 1000мм. След промиване са монтират съответно на северна и източна стена на реконструираната столова (пом.№101 по този проект).
3. Демонтаж на отоплително тяло двупanelно с двойно оребряване с дължина 800мм 1 брой от съществуващо помещение на касиер-домакин. След промиване се монтира в помещението на новообособения санитарен възел за посетители (пом.№105 по този проект).
4. Демонтаж на отоплително тяло двупanelно с двойно оребряване с дължина 1000мм 2 броя от съществуващо служебно помещение. След промиване 1 брой се монтира западната стена на реконструираната столова (пом.№101 по този проект), и 1 брой се монтира на източната стена на реконструираното помещение кухня (пом.№102 по този проект)


ТОПЛИНЕН БАЛАНС

ПОТРЕБИТЕЛ	мощност, W	дебит, кг/ч	хидравлични загуби, Pa
Клон 1–съществуващ	38094	2184	40571
Клон 2–реконструиран	35290	2021	22494
Клон 3–нов	24171	1386	29711
Общо	97515	5591	43980

ПАРАМЕТРИ НА ЦИРКУЛАЦИОННИ ПОМПИ

Наименование и техническа характеристика
Помпа тръбна циркуляционна с електронно регулиране; Q=6.5м³/ч; H=50kPa; Pмакс=0.2kW; 230V; PN10;(Magna 1 32–100F)

☐ Панелно отоплително тяло—ново

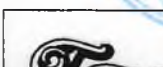

ПРОЕКТАНТСКО БЮРО "ТЕРАКОНСУЛТ" ЕООД

1301 Sofia, Bulgaria
(+02)/981-36-55
GSM 0888/45-41-40
E-mail: project@multiplexbg.com