




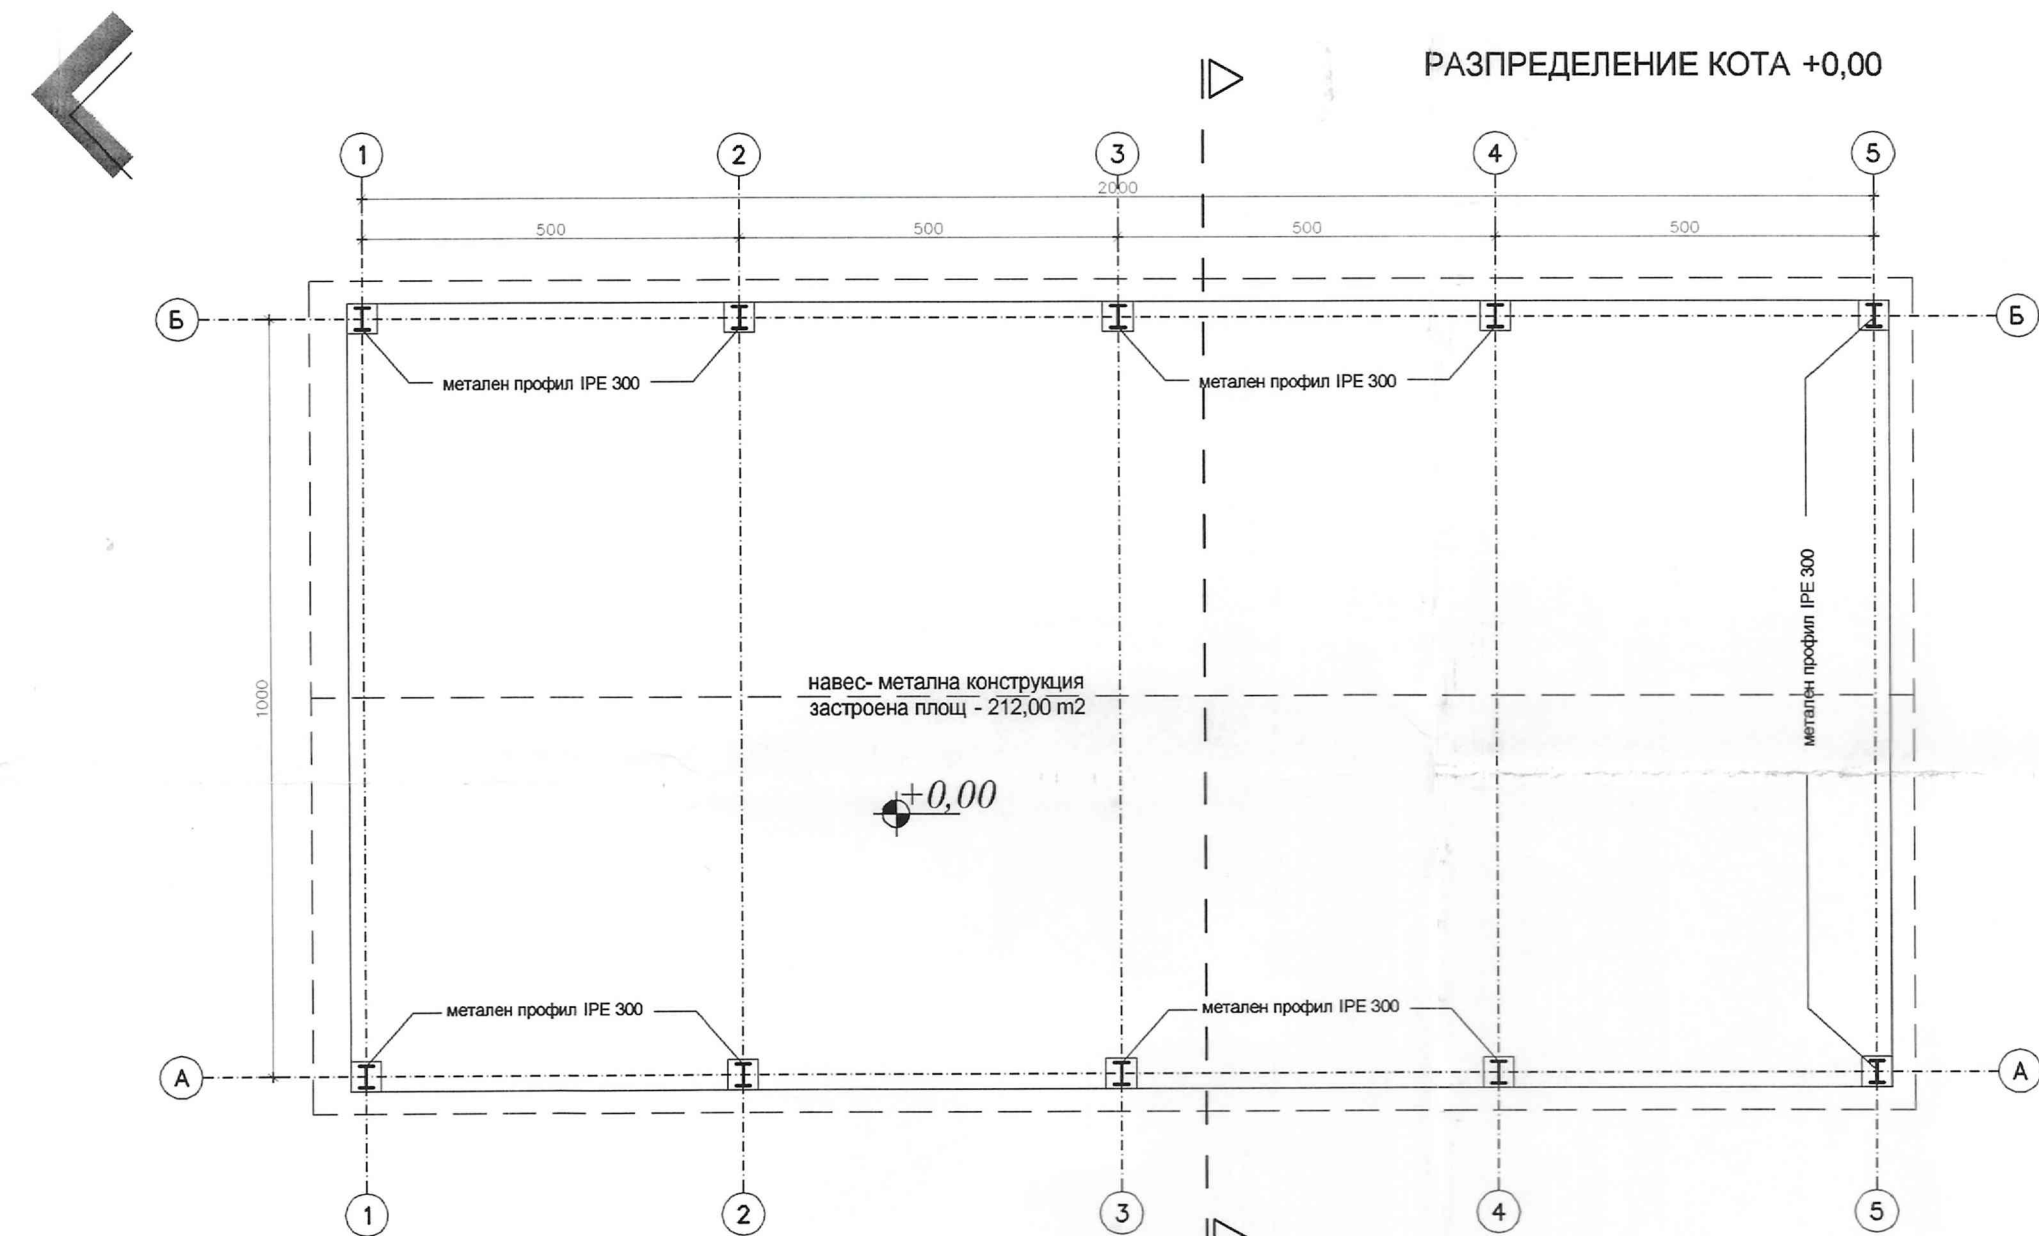


ФАСАДА ЗАПАД, ФАСАДА ИЗТОК

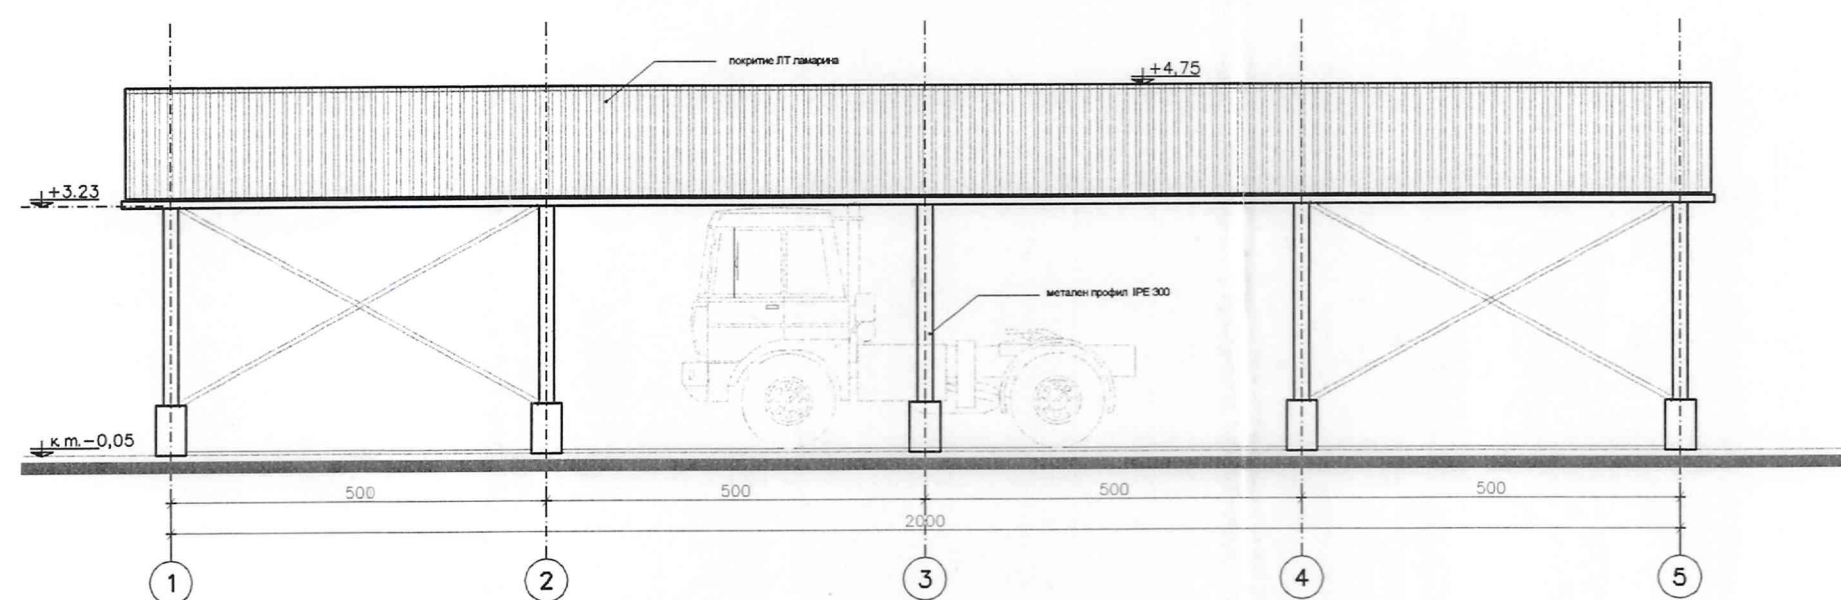


ФАСАДА СЕВЕР, ФАСАДА ЮГ

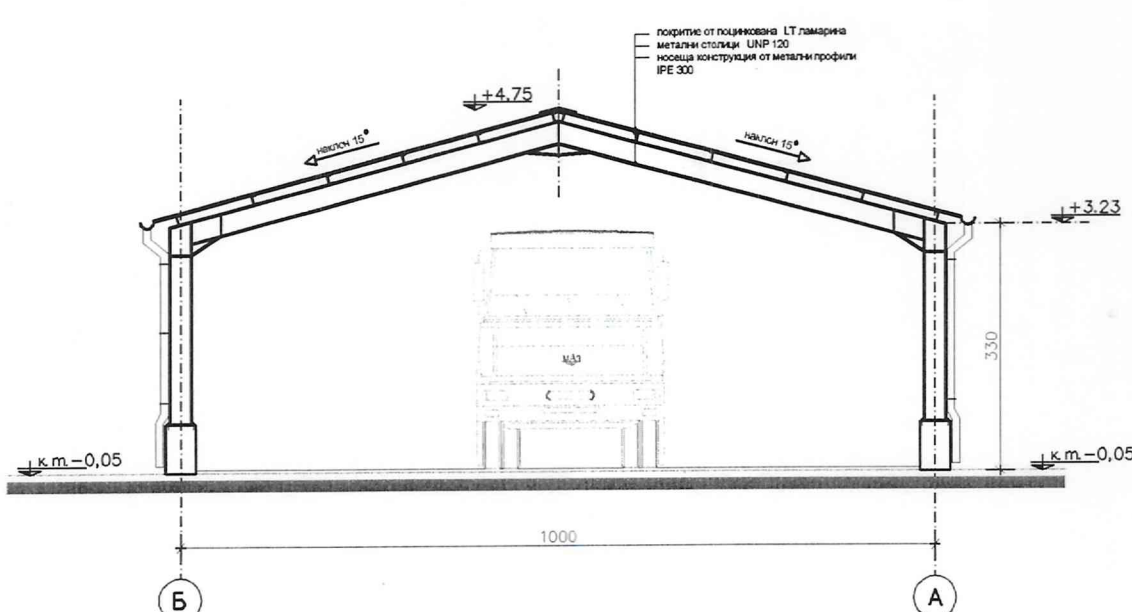

РАЗРЕЗ

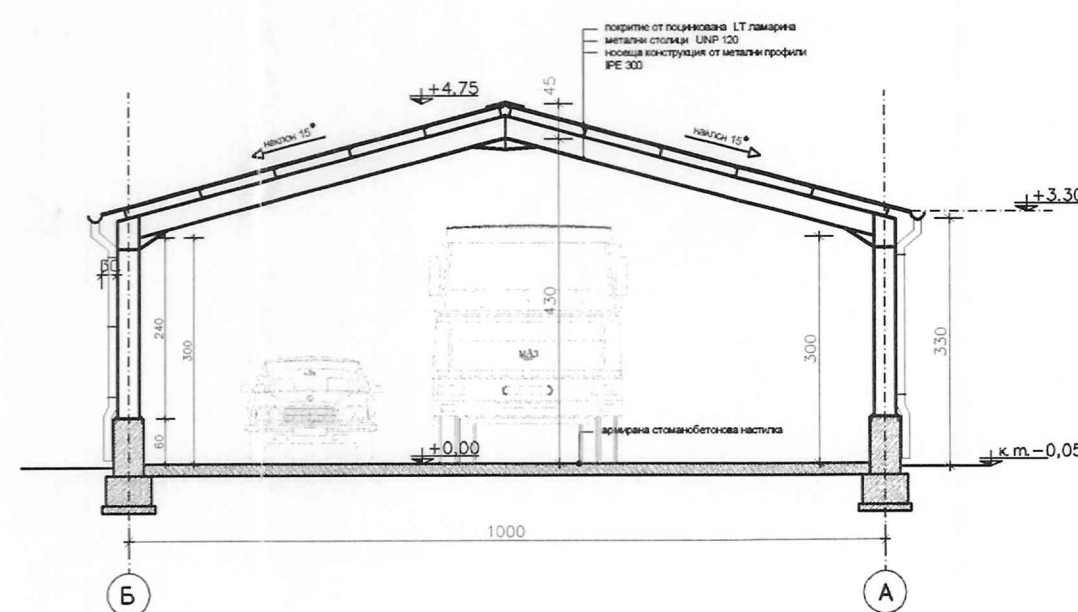

ПЛАН ПОКРИВ

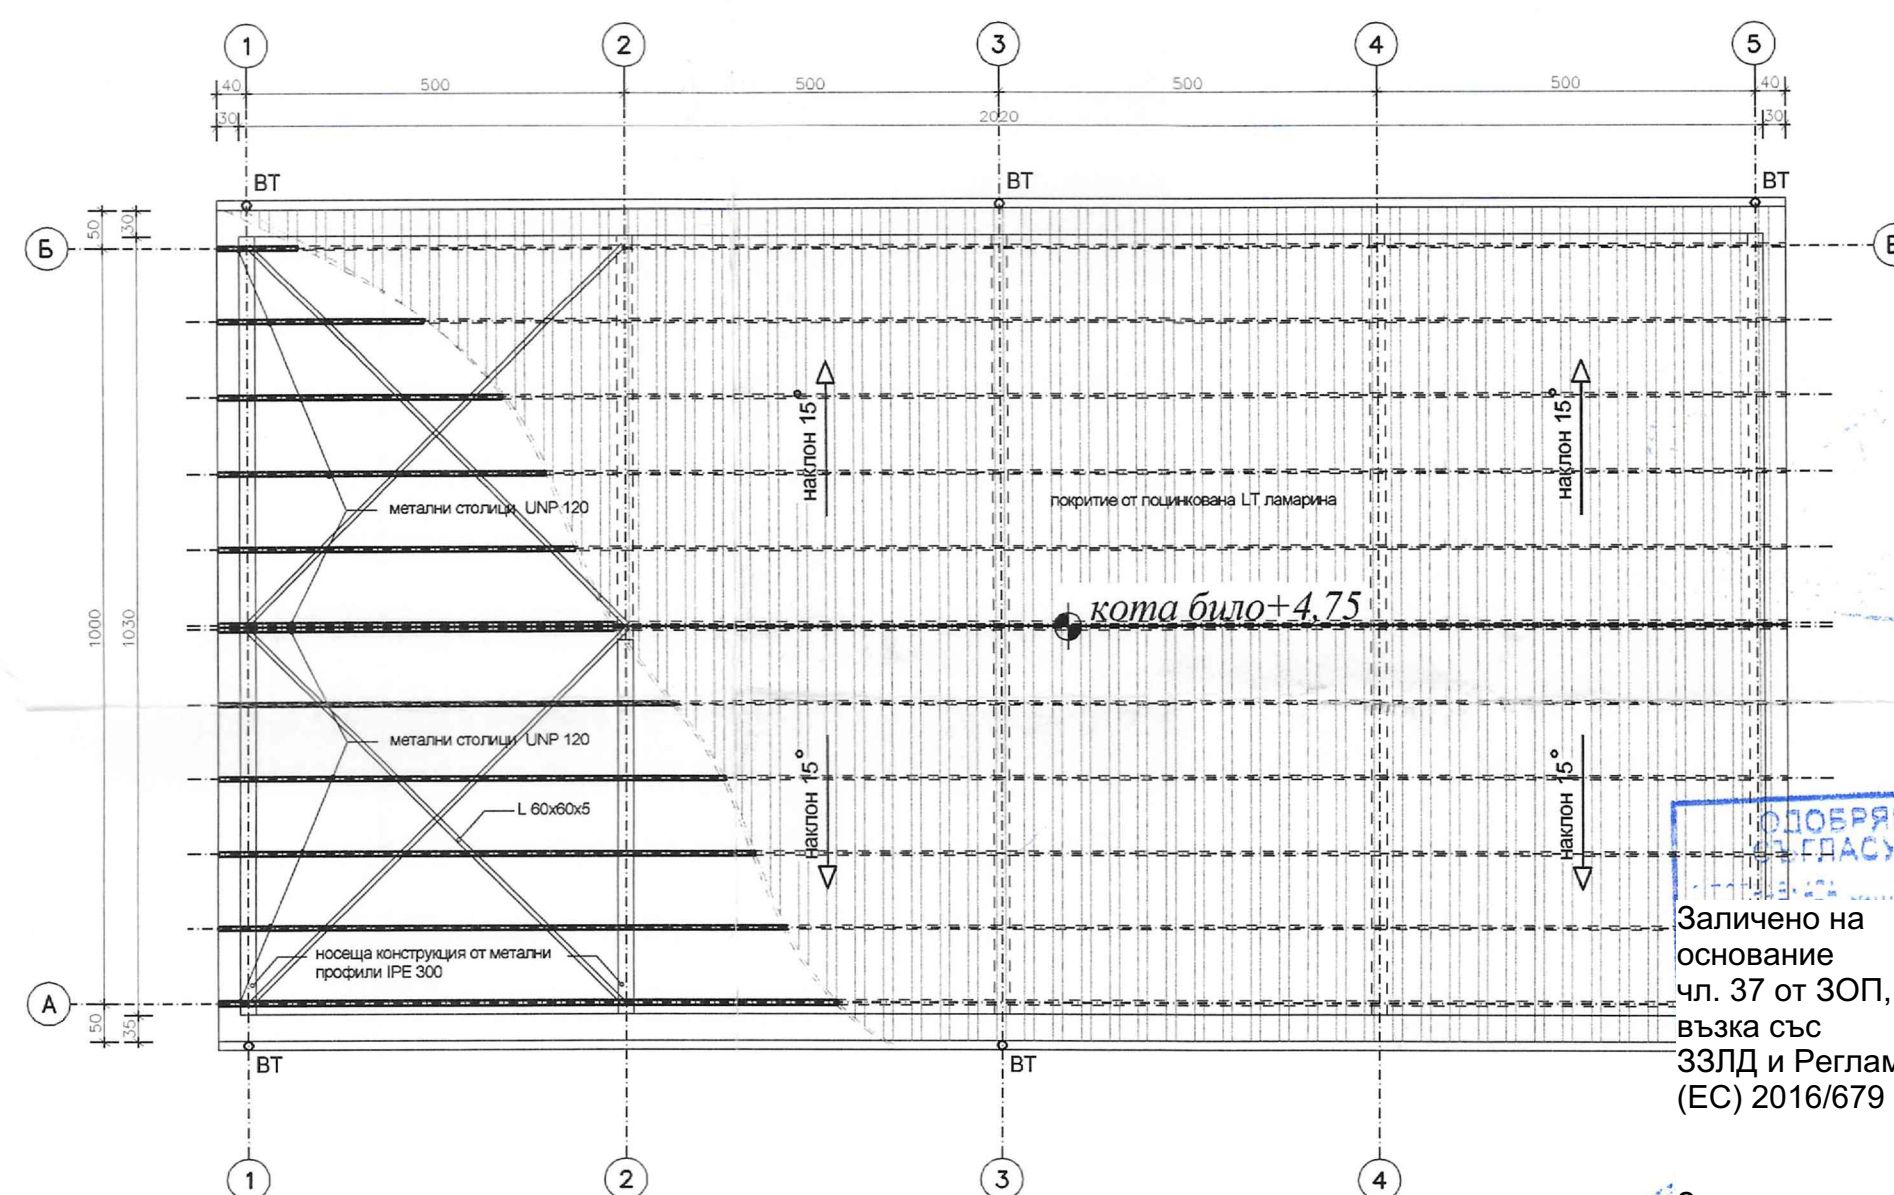

Заличено на основание чл. 37 от ЗОП, във възка със ЗЗЛД и Регламент (ЕС) 2016/679

Заличено на основание чл. 37 от ЗОП, във възка със ЗЗЛД и Регламент (ЕС) 2016/679

ЗАСТРОЕНА ПЛОЩ - 212,00 m2

Заличено на основание чл. 37 от ЗОП, във възка със ЗЗЛД и Регламент (ЕС) 2016/679

Заличено на основание чл. 37 от ЗОП, във възка със ЗЗЛД и Регламент (ЕС) 2016/679

ПРОЕКТАНТСКО БЮРО "ТЕРАКОНСУЛТ" ЕООД
1301 Sofia, Bulgaria (+02) 981-36-55 GSM 0888/45-41-40 E-mail: project@multiplexbg.com

ОБЕКТ	Доизграждане на учебно-тренировъчни подобекти в "Център за професионална квалификация - РДПБЗН - Монтана" към ГДПБЗН - МВР				
ПОДОБЕКТ	НАВЕС				
ВЪЗЛОЖИТЕЛ	ГД „ПОЖАРНА БЕЗОПАСНОСТ И ЗАЩИТА НА НАСЕЛЕНИЕТО“ при МВР				
ЧЕРТЕЖ	РАЗПРЕДЕЛЕНИЕ ФАСАЛИ				
АРХИТЕКТ	арх. Снежана Танушева	Заличено на основание чл. 37 от ЗОП, във възка със ЗЗЛД и Регламент (ЕС) 2016/679			
НАЧЕРТАЛ	арх. Снежана Танушева	Заличено на основание чл. 37 от ЗОП, във възка със ЗЗЛД и Регламент (ЕС) 2016/679			
Р-Л ФИРМА	инж. Кънчо Паскалев	Заличено на основание чл. 37 от ЗОП, във възка със ЗЗЛД и Регламент (ЕС) 2016/679			
ЧАСТ: АРХИТЕКТУРА	ФАЗА: ТП	МАЩАБ: 1:100	ЧЕРТЕЖ N: 1/1	ДАТА: 11.2017г.	ФОРМАТ: 594/420