

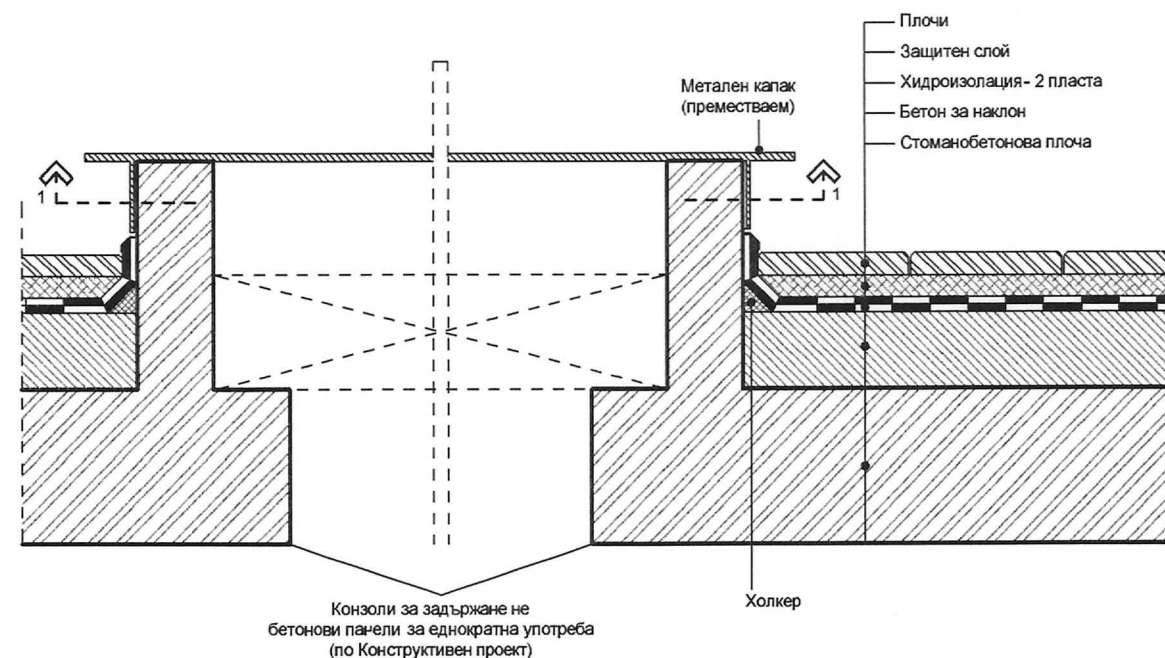


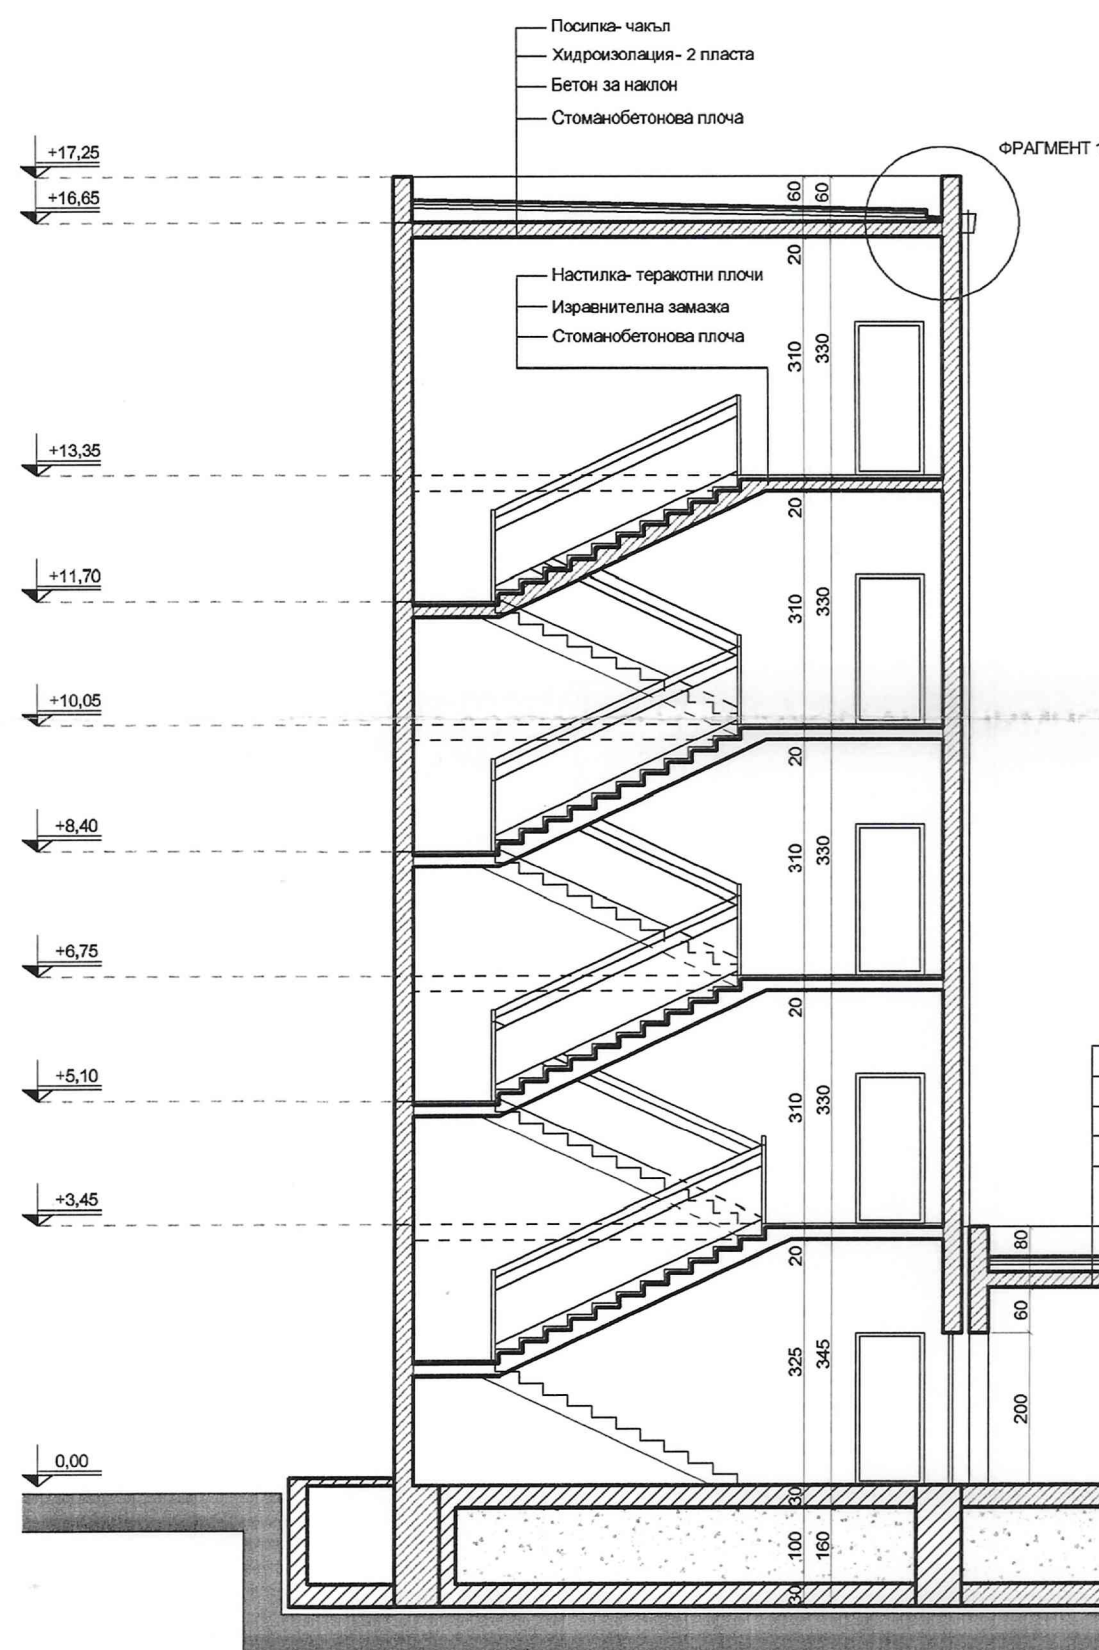



ФРАГМЕНТ 2  
ОФОРМЯНЕ НА ПОКРИВЕН ОТВОР ЗА МОНТАЖ  
НА БЕТОНОВИ ПАНЕЛИ ЗА ЕДНОКРАТНА УПОТРЕБА М1:10

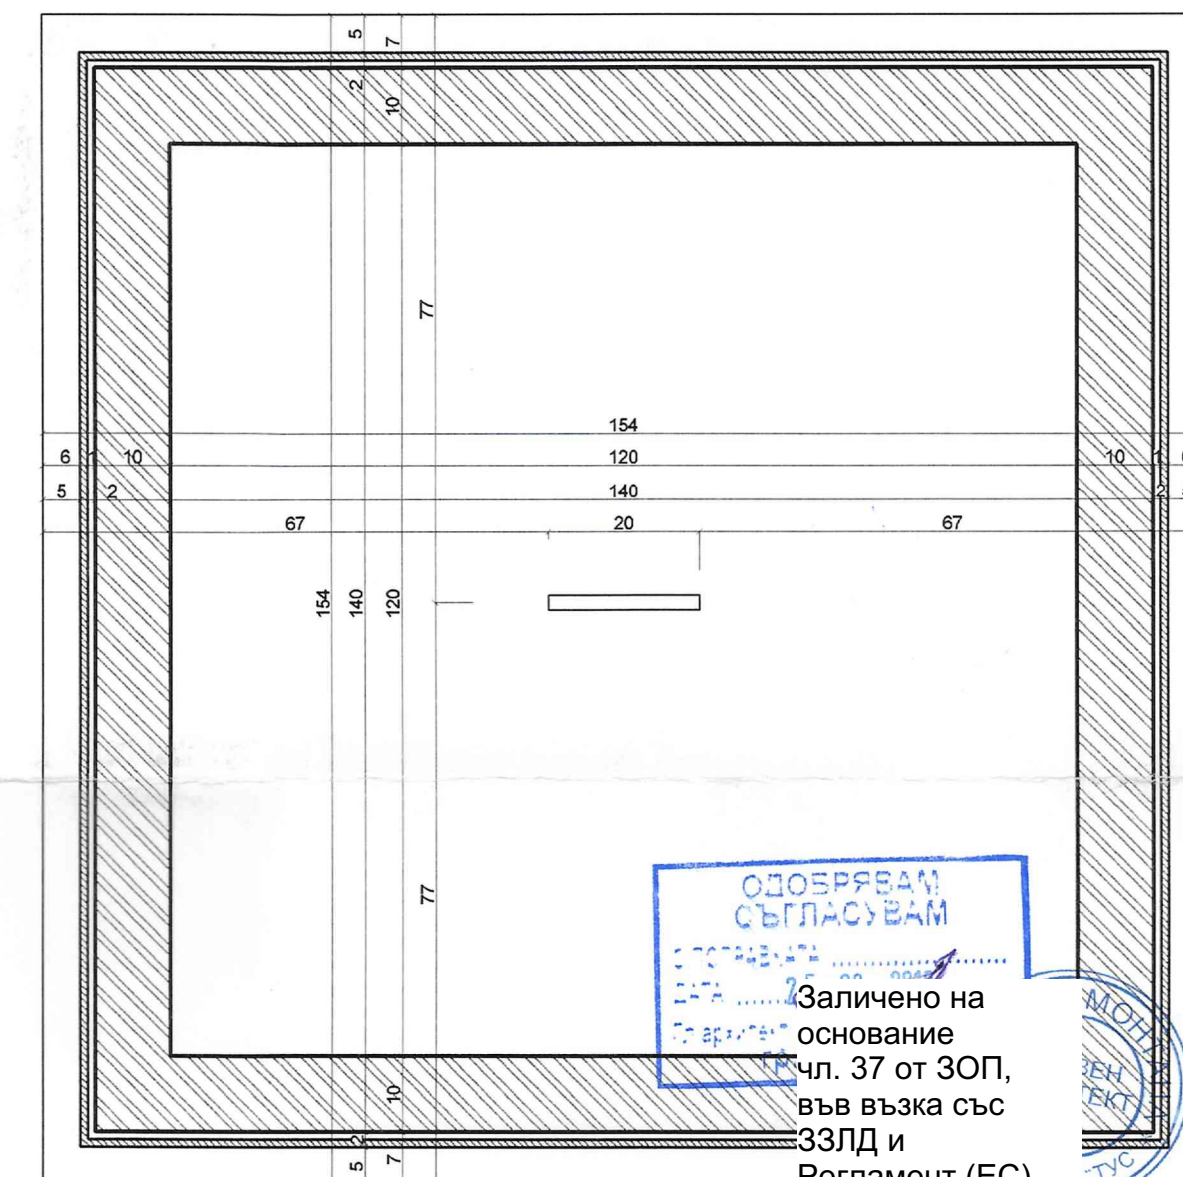

РАЗРЕЗ 1-1

Заличено на основание чл. 37 от ЗОП, във възка със ЗЗЛД и Регламент (ЕС) 2016/679

ФРАГМЕНТ 1  
ОФОРМЯНЕ НА БОРД  
И УЛУК М1:10

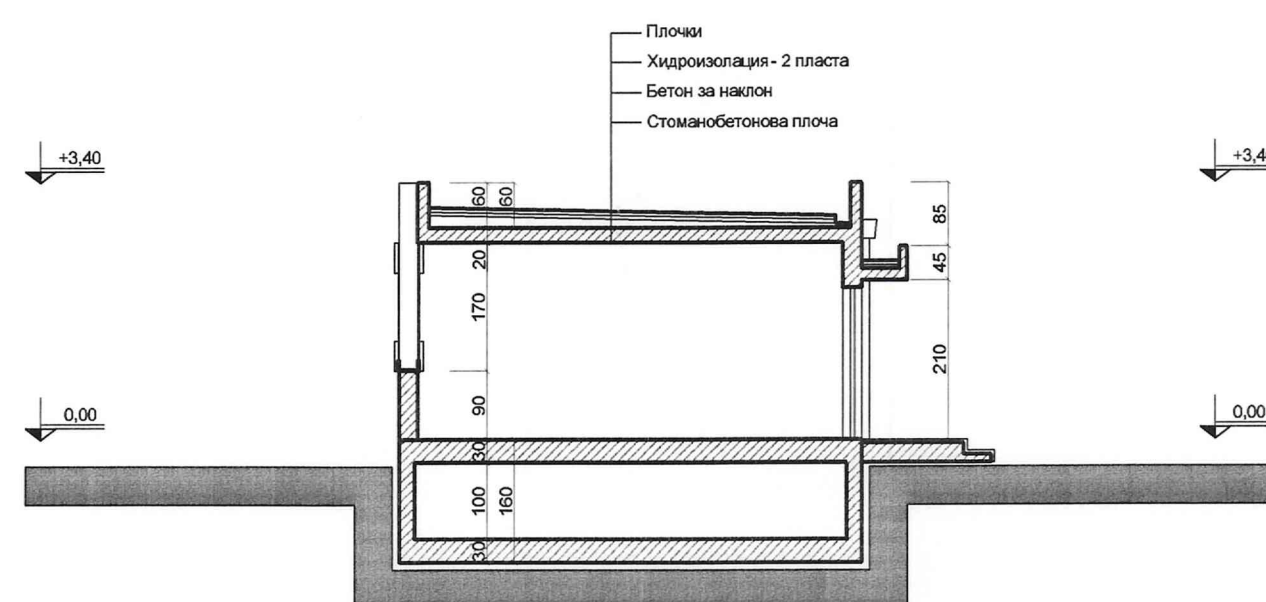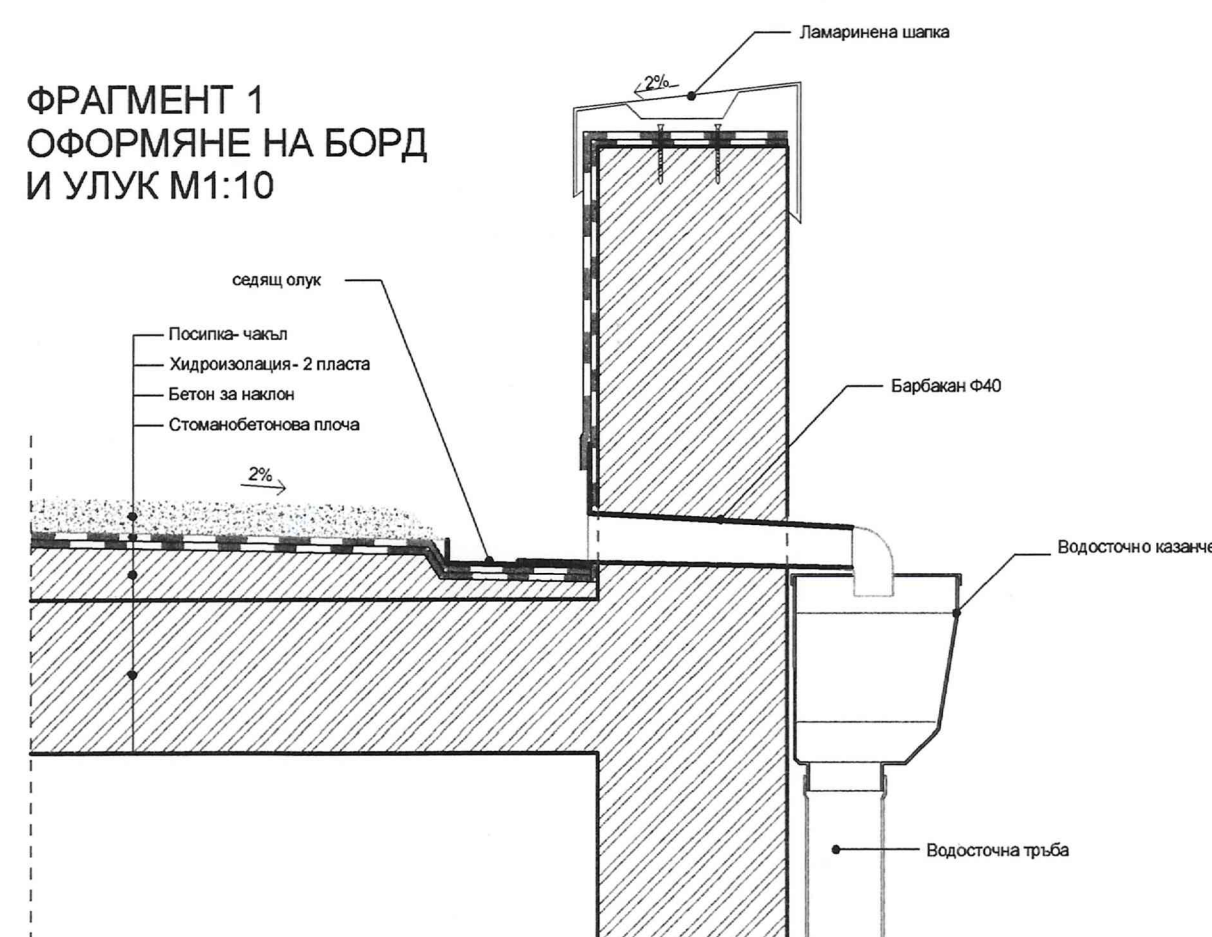

ВЕРТИКАЛЕН РАЗРЕЗ Б-Б М1:100

ЧАСТ: Заличено на основание чл. 37 от ЗОП, във възка със ЗЗЛД и Регламент (ЕС) 2016/679  
специализация: арх. Н.  
„МЕГА-СТРОЙ-ИНЖЕНЕРИНГ“ ЕООД  
Удостоверение № РК-0723/05.07.2017г. за оценяване на съответствието на инвестиционните проекти и упражняване на строителен надзор.  
д-р 25.01.2023г. управител  
Заличено на основание чл. 37 от ЗОП, във възка със ЗЗЛД и Регламент (ЕС) 2016/679  
Заличено на основание чл. 37 от ЗОП, във възка със ЗЗЛД и Регламент (ЕС) 2016/679  
ПРОЕКТАНТСКА  
НСУЛТ ЕООД

|   |   |
|---|---|
|  <b>ПРОЕКТАНТСКА</b><br>1301 Sofia, Bulgaria (+02) 981-36-55 GSM 0888 45-41-40 E-mail: project@multiplexbg.com |   |
| ОБЕКТ   | Доизграждане на учебно- тренировъчни подобекти в „Център за професионална квалификация - РДПБЗН - Монтана“ към ГДПБЗН - МВР |
| ПОДОБЕКТ   | Полигон за провеждане на спасителни и неотложни аварийно - възстановителни работи при земетресения и терористична дейност   |
| ВЪЗЛОЖИТЕЛ   | ГД „ПОЖАРНА БЕЗОПАСНОСТ И ЗАЩИТА НА НАСЕЛЕНИЕТО“ при МВР                                                                    |
| ЧЕРТЕЖ   | ВЕРТИКАЛНИ РАЗРЕЗИ А-А, Б-Б, ФРАГМЕНТИ                                                                                      |
| АРХИТЕКТ   | арх. Снежана Танушева<br>Заличено на основание чл. 37 от ЗОП, във възка със ЗЗЛД и Регламент (ЕС) 2016/679                  |
| НАЧЕРТАЛ   | арх. Снежана Танушева<br>Заличено на основание чл. 37 от ЗОП, във възка със ЗЗЛД и Регламент (ЕС) 2016/679                  |
| Р-Л ФИРМА   | инж. Кънчо Паскалев<br>ЗЗЛД и Регламент (ЕС) 2016/679                                                                       |
| ЧАСТ: АРХИТЕКТУРА   | ФАЗА:ТП<br>Масштаб: 1/100<br>ЧЕРТЕЖ №: 4/6<br>ДАТА: 11.2017г.<br>ФОРМАТ: А4                                                 |