
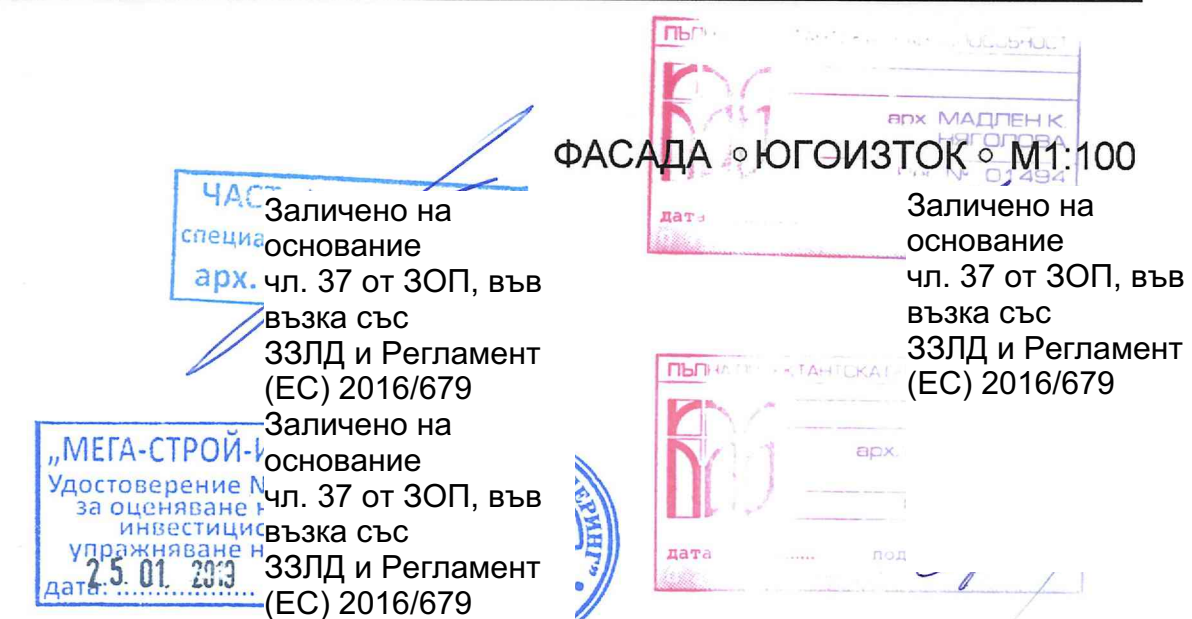
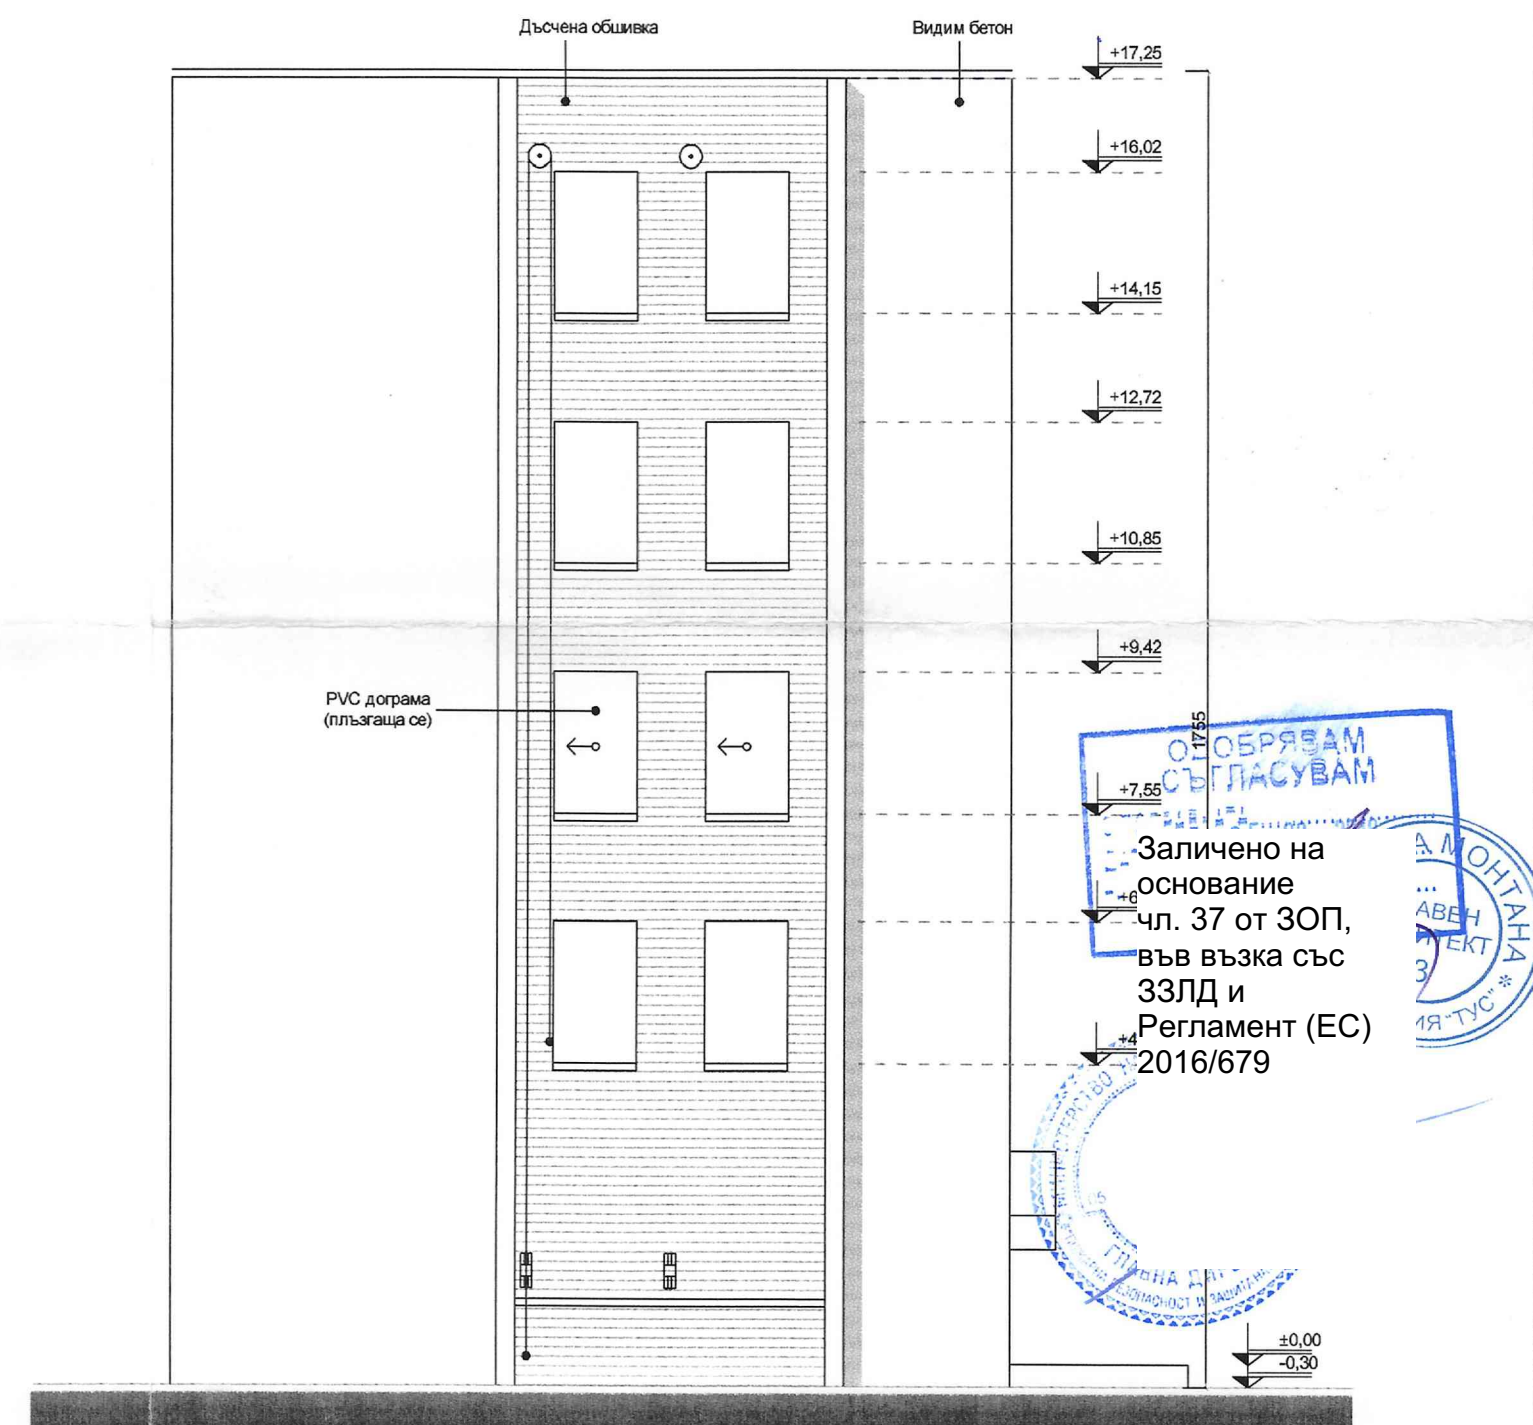
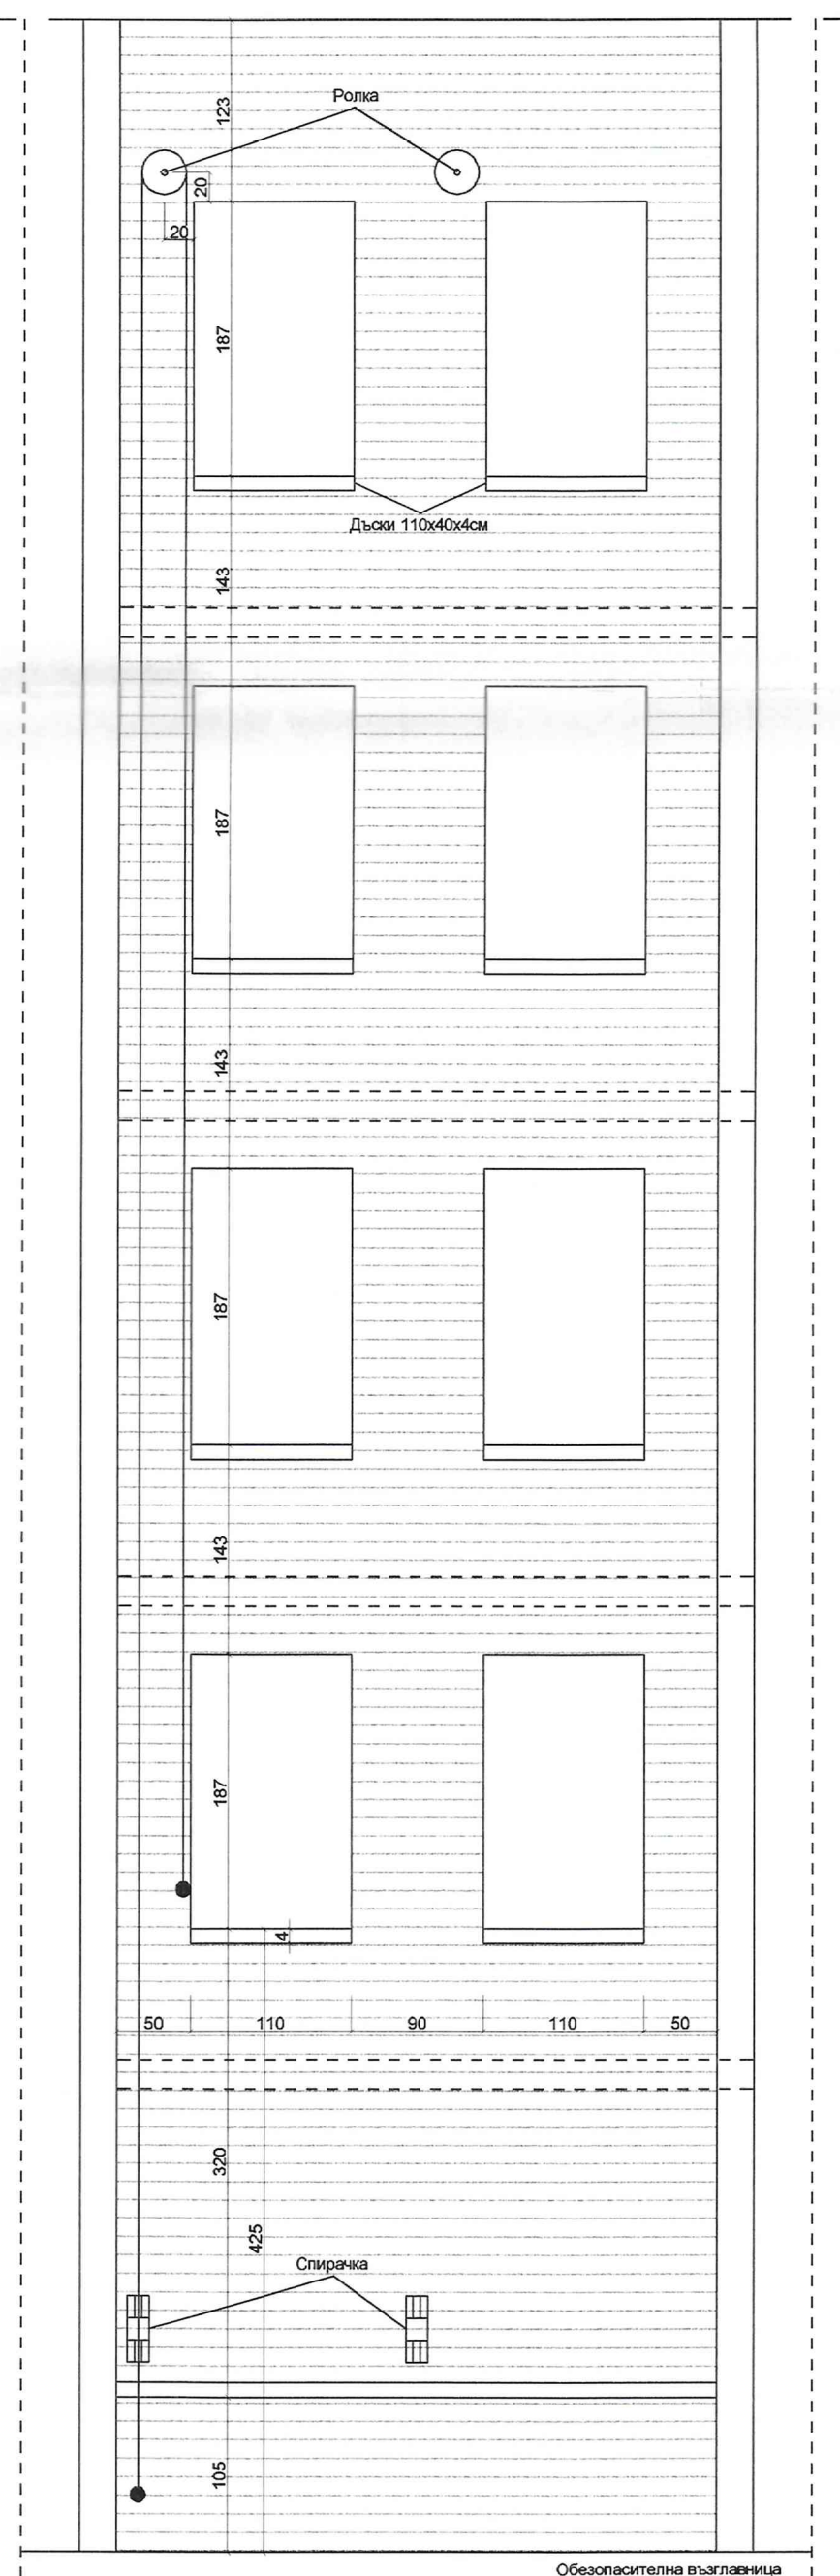
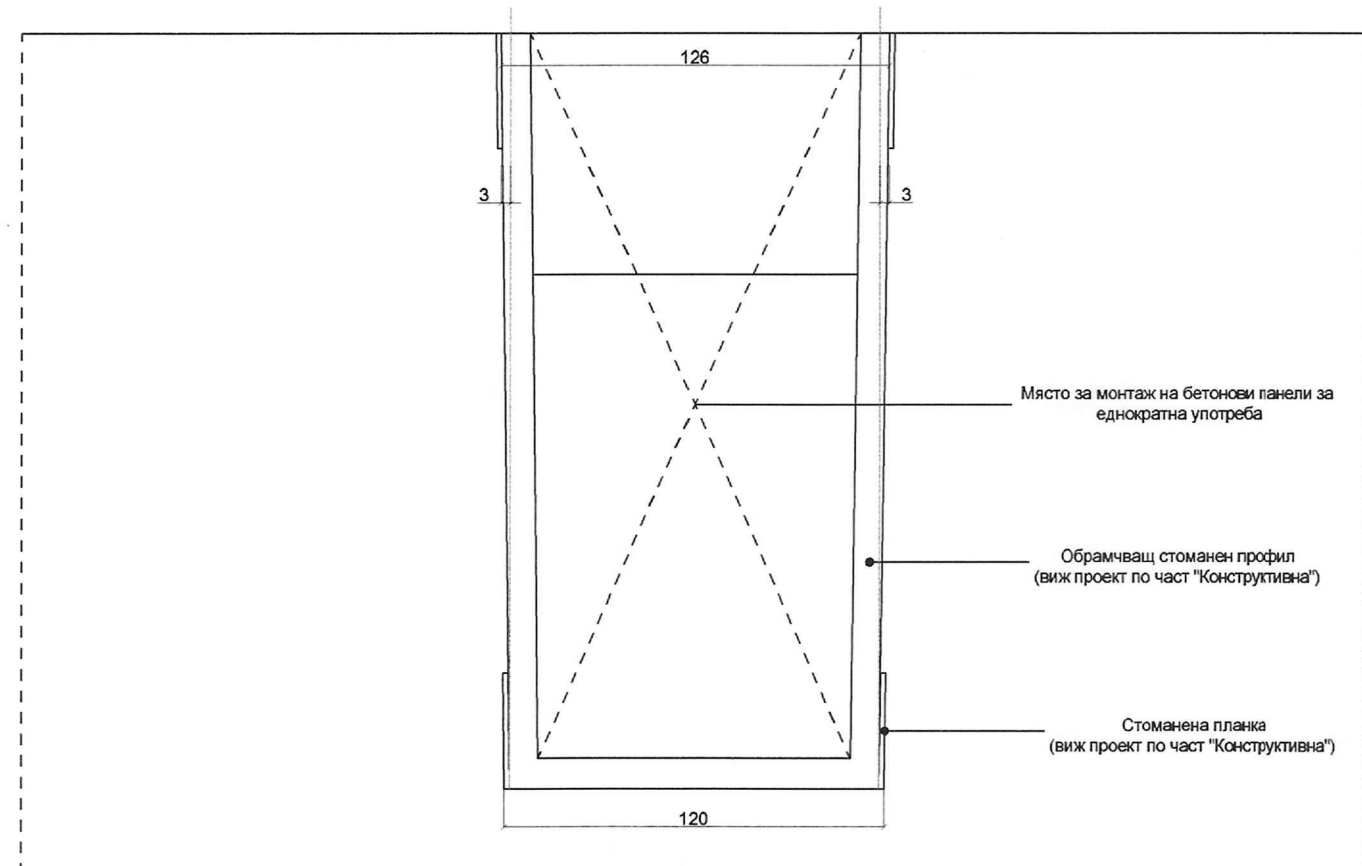


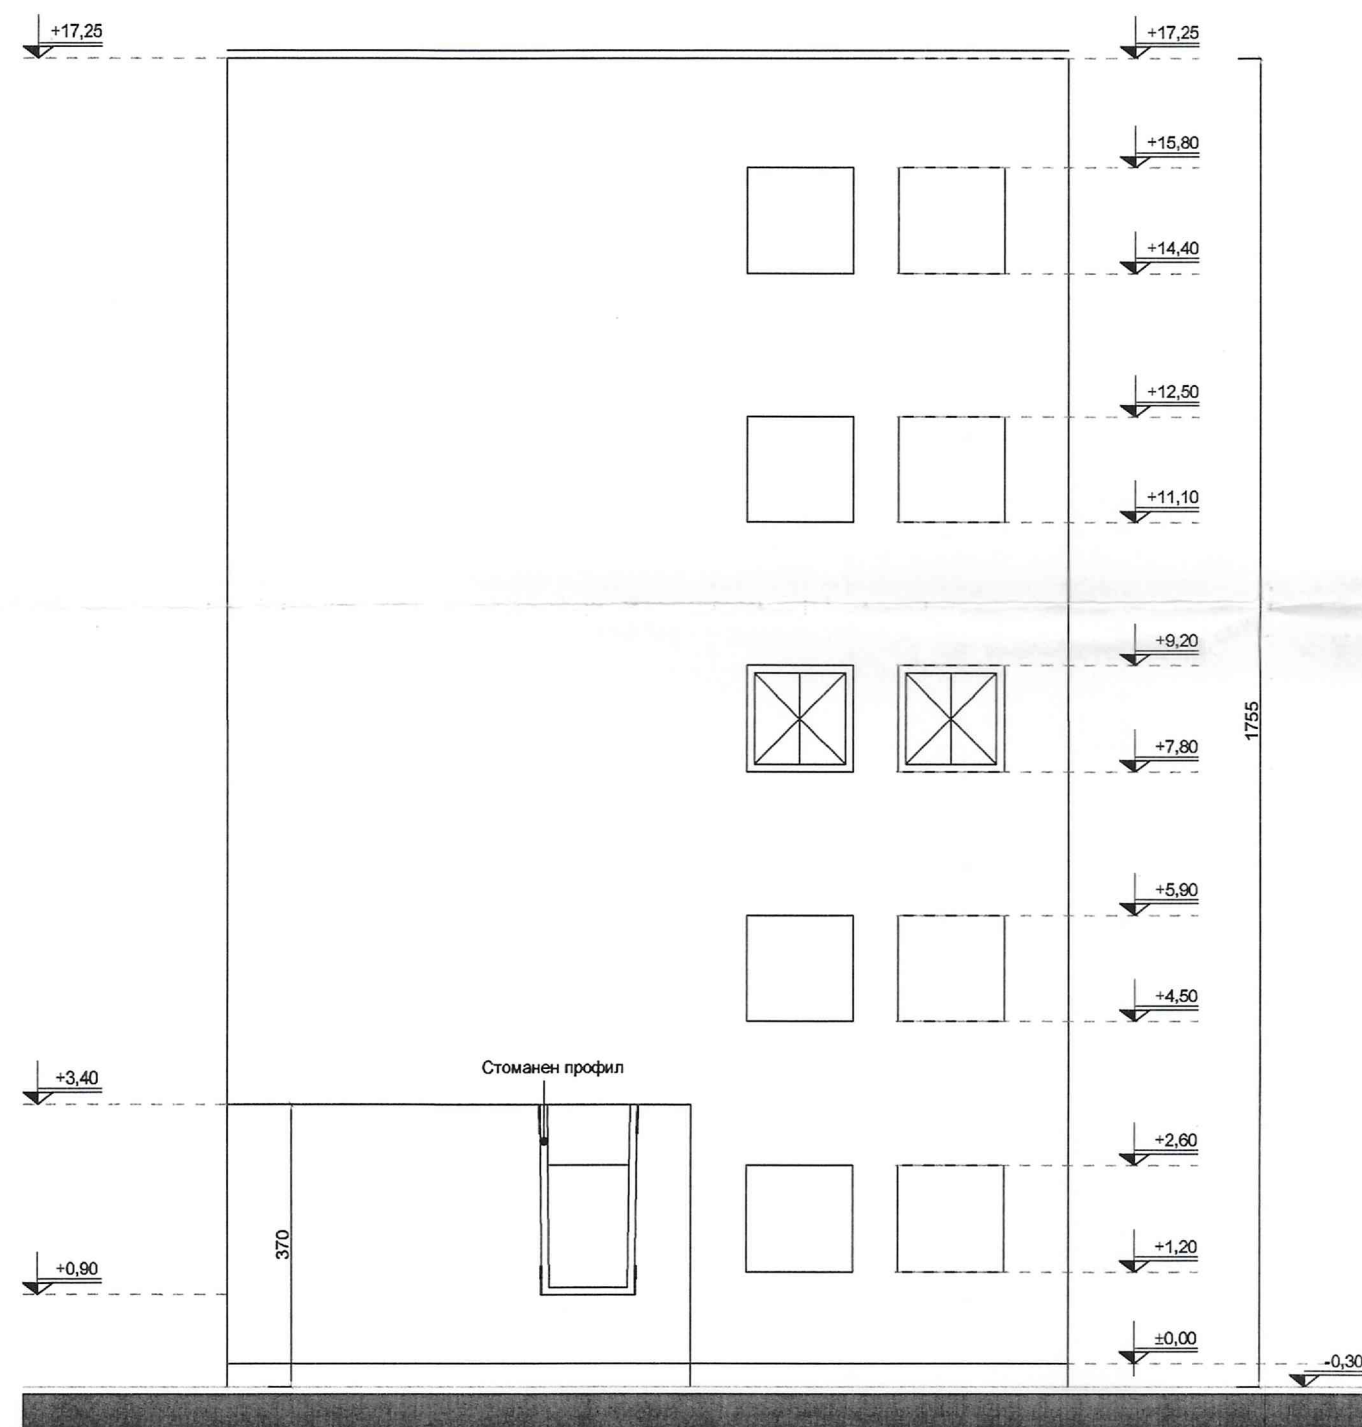

		ПРОЕКТАНТСКО БЮРО "ТЕРАКОНСУЛТ" ЕООД	
1301 Sofia, Bulgaria		(+02)/981-36-55 GSM 0888/45-41-40 E-mail: project@multiplexbg.com	
ОБЕКТ	Доизграждане на учебно - тренировъчни подобекти в „Център за професионална квалификация - РДПБЗН - Монтана“ към ГДПБЗН - МВР		
ПОДОБЕКТ	Полигон за провеждане на спасителни и неотложни аварийно - възстановителни работи при земетресения и терористична дейност		
ВЪЗЛОЖИТЕЛ	ГД „ПОЖАРНА БЕЗОПАСНОСТ И ЗАЩИТА НА НАСЕЛЕНИЕТО“ при МВР		
ЧЕРТЕЖ	ФАСАДИ ЮГОИЗТОК, СЕВЕРОЗАПАФ; ФРАГМЕНТИ		
АРХИТЕКТ	арх. Снежана Танушева	Заличено на основание чл. 37 от ЗОП, във възка със 33ЛД и Регламент (ЕС) 2016/679	
НАЧЕРТАЛ	арх. Снежана Танушева	Заличено на основание чл. 37 от ЗОП, във възка със 33ЛД и Регламент (ЕС) 2016/679	
Р-Л ФИРМА	инж. Кънчо Паскалев	Заличено на основание чл. 37 от ЗОП, във възка със 33ЛД и Регламент (ЕС) 2016/679	
ЧАСТ: АРХИТЕКТУРА	ФАЗА:ТП	1:100/1:50/1:25	6/6 09.2017г. / 594/420