


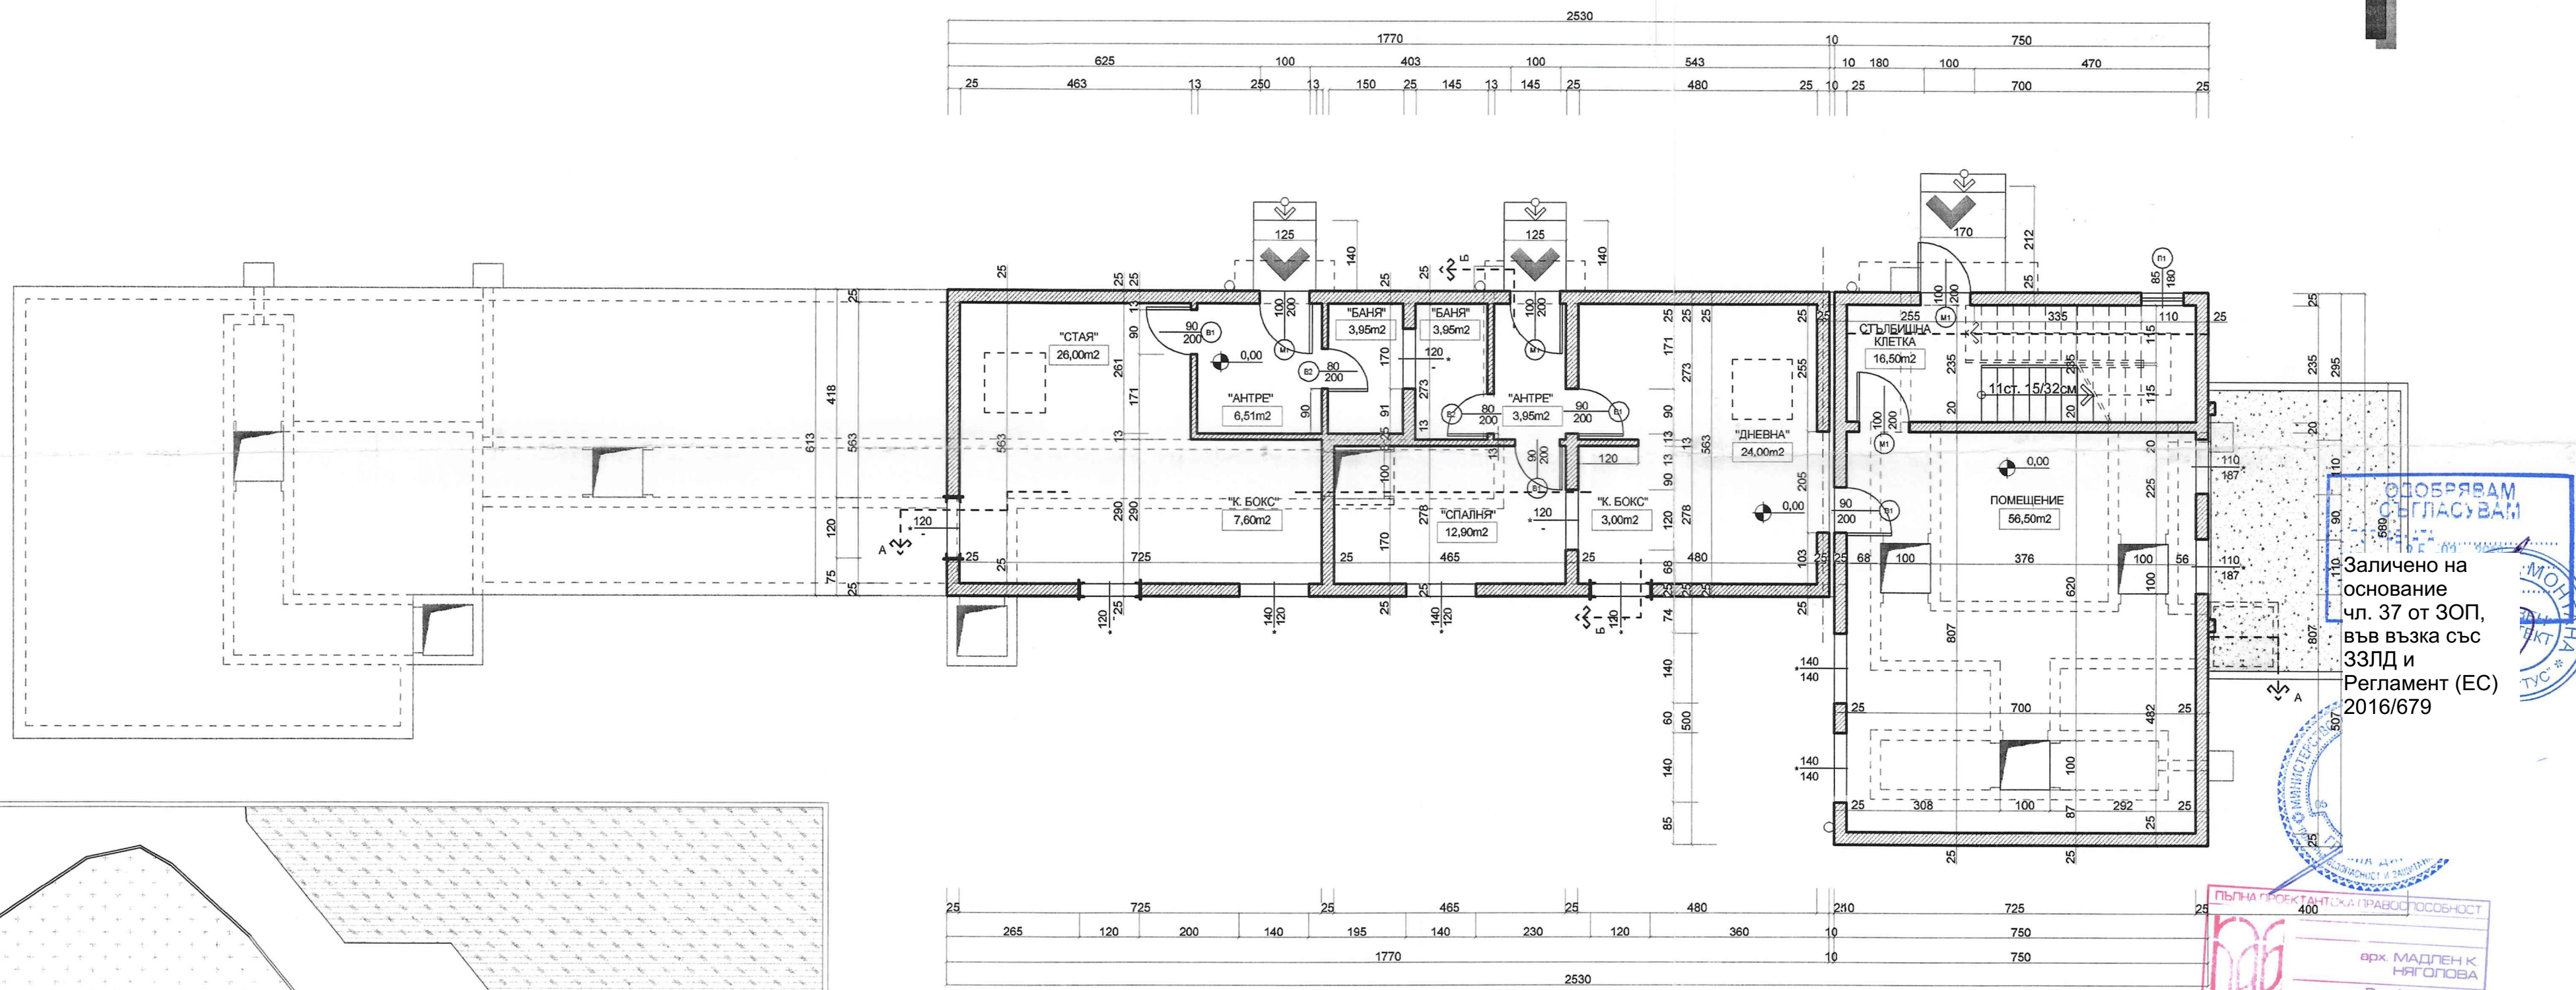

ОДОБРЯВАМ
СЪГЛАСУВАМ

Заличено на основание
чл. 37 от ЗОП,
във възка със
ЗЗЛД и
Регламент (ЕС)
2016/679

ПЪЛНА ПРОЕКТАНТСКА ПРАВОМОЩНОСТ

арх. МАДЛЕН К.
НЯГОЛОВА
Рег. №: 01494

РАЗПРЕДЕЛЕНИЕ на кота 0,00 М1:100

Заличено на основание
чл. 37 от ЗОП, във възка
със
ЗЗЛД и Регламент (ЕС)
2016/679

ЧАСТ:
специалист
арх. Н.


„МЕГА-СТРОЙ-ИНЖЕНЕРИНГ“ ЕООД
Удостоверение № РК-0723/05
за оценяване на съответствието на
инвестиционните проекти на
упражняване на строителна дейност

дата: 25.01.2017

ПЪЛНА ПРОЕКТАНТСКА ПРАВОМОЩНОСТ

арх. СНЕЖАНА И.
ТАНУШЕВА

Заличено на основание
чл. 37 от ЗОП, във възка със
ЗЗЛД и Регламент (ЕС) 2016/679

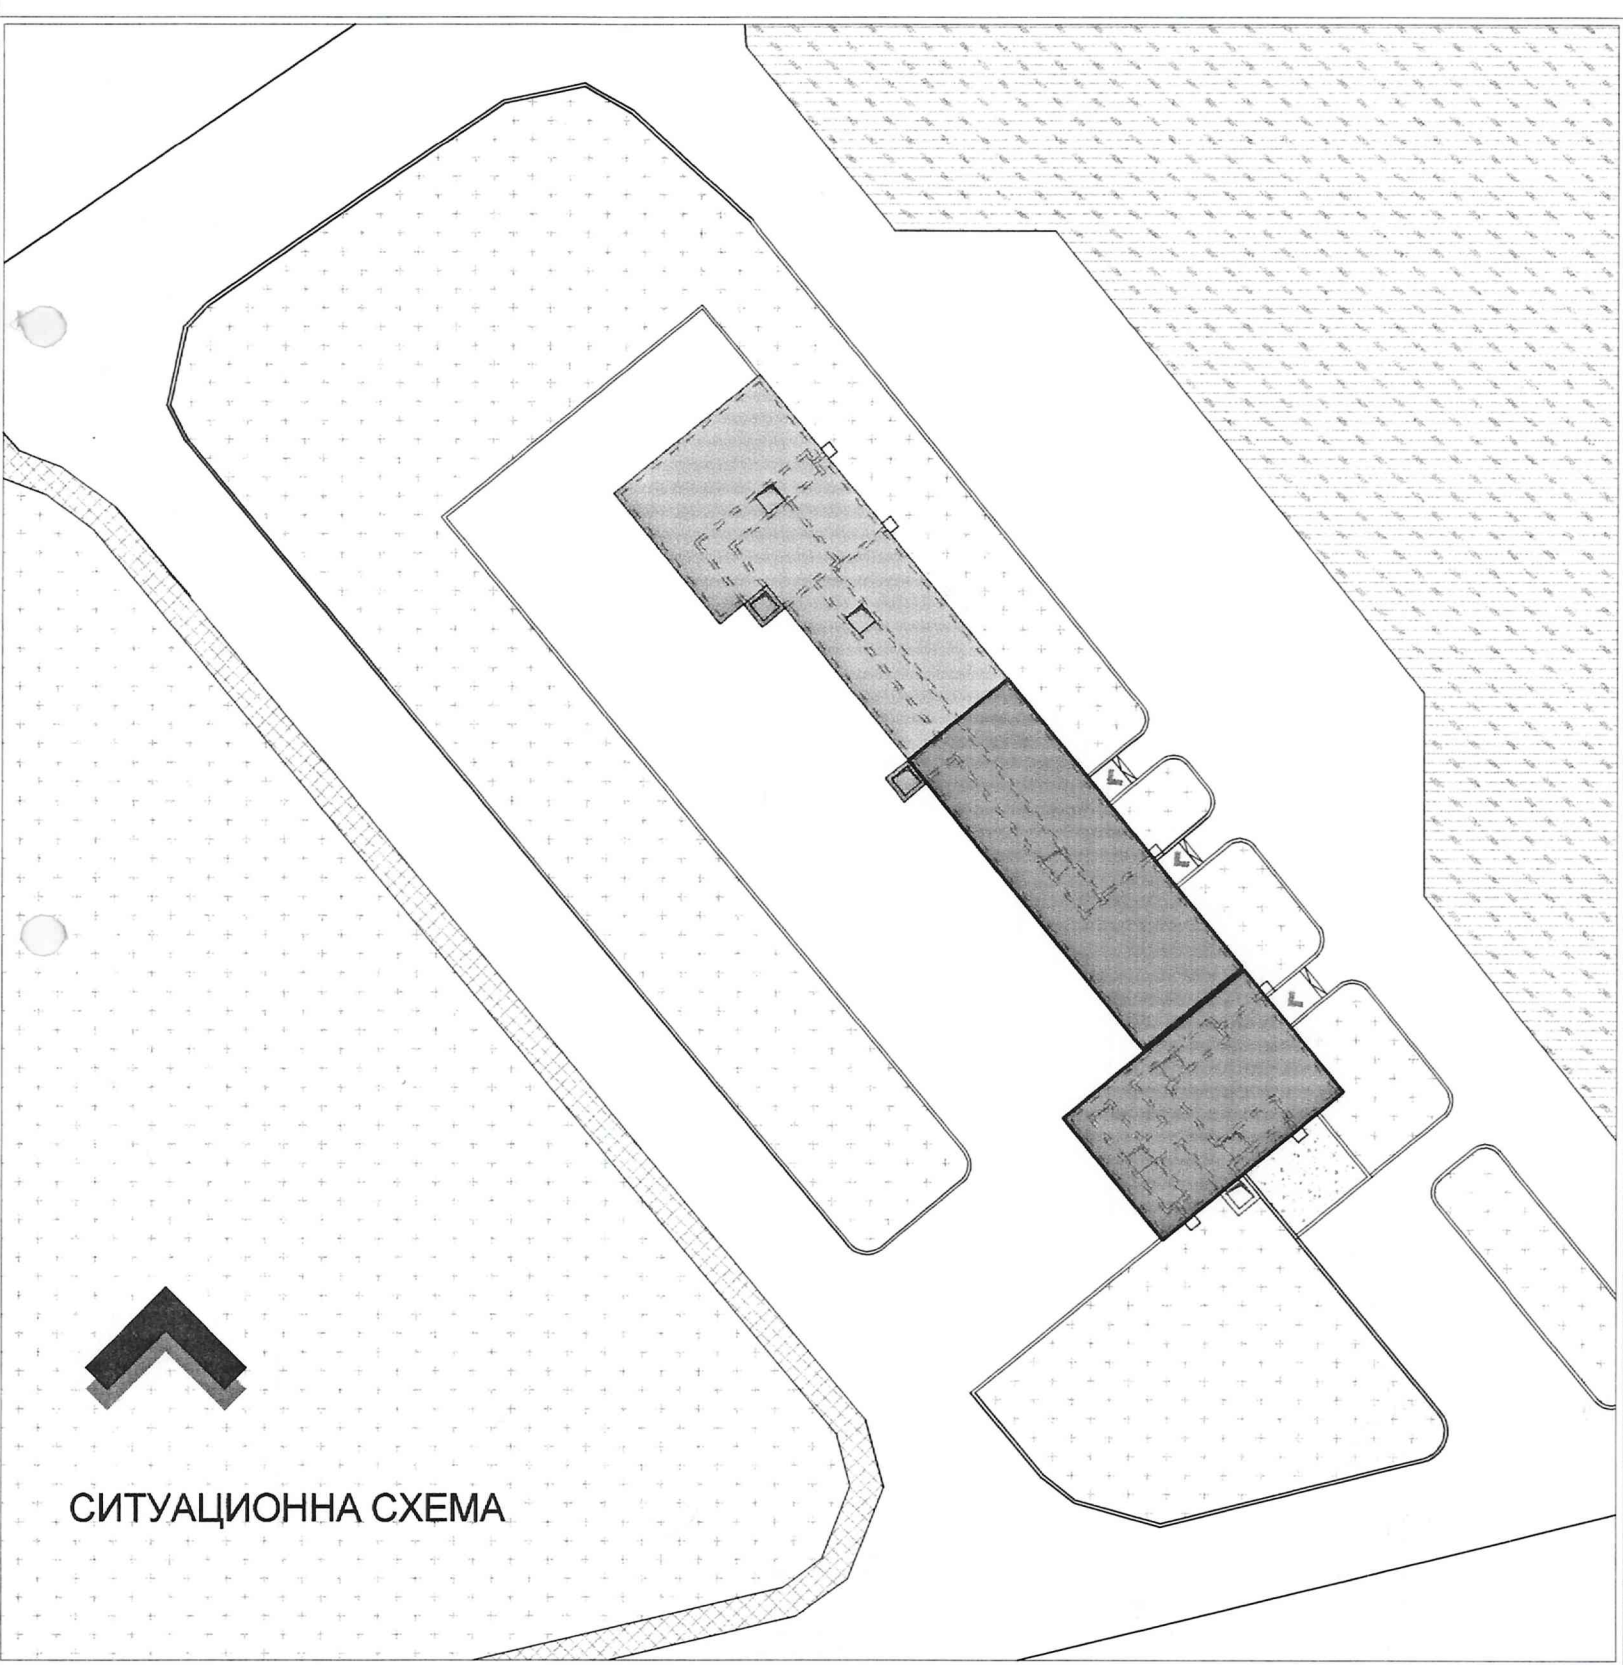

СИТУАЦИОННА СХЕМА

ОБРАБОТВАНЕ НА ПОМЕЩЕНИЯТА :					ЛЕГЕНДА:	
Помещение	Площ (m2)	Под	Стени	Таван		
"ВИСОКО ТЯЛО"						
Помещение	56,50	Цим. замазка	Видим бетон	Видим бетон		Стоманобетонова стена с дебелина 25 см
Ст. клетка	16,50	Теракотни пл.	Видим бетон	Видим бетон		Стоманобетонова стена с дебелина 12,5 см
"НИСКО ТЯЛО"						
"Апартамент 1"						
"Антре"	3,95	Цим. замазка	Видим бетон	Видим бетон		Отров в стена
"Дневна"	24,00	Цим. замазка	Видим бетон	Видим бетон		Съществуващ подземен лабиринт
"К. бокс"	3,00	Цим. замазка	Видим бетон	Видим бетон		Вход
"Баня"	3,95	Цим. замазка	Видим бетон	Видим бетон		Обезопасителна възглавница
"Спалня"	12,90	Цим. замазка	Видим бетон	Видим бетон		
"Апартамент 2"						
"Антре"	6,51	Цим. замазка	Видим бетон	Видим бетон		
"Стая"	26,00	Цим. замазка	Видим бетон	Видим бетон		
"К. бокс"	7,60	Цим. замазка	Видим бетон	Видим бетон		
"Баня"	3,95	Цим. замазка	Видим бетон	Видим бетон		

		ПРОЕКТАНТСКО БЮРО "ТЕРАКОНСУЛТ" ЕООД	
1301 Sofia, Bulgaria		(+02)/981-36-55 GSM 0888/45-41-40 E-mail: project@multiplexbg.com	
ОБЕКТ	Доизграждане на учебно- тренировъчни подобекти в „Център за професионална квалификация - РДПБЗН - Монтана“ към ГДПБЗН - МВР		
ПОДОБЕКТ	Полигон за провеждане на спасителни и неотложни аварийно - възстановителни работи при земетресения и терористична дейност		
ВЪЗЛОЖИТЕЛ	ГД „ПОЖАРНА БЕЗОПАСНОСТ И ЗАЩИТА НА НАСЕЛЕНИЕТО “ при МВР		
ЧЕРТЕЖ	СИТУАЦИОННА СХЕМА, РАЗПРЕДЕЛЕНИЕ на кота 0,00		
АРХИТЕКТ	арх. Снежана Танушева	Заличено на основание чл. 37 от ЗОП, във възка със ЗЗЛД и Регламент (ЕС) 2016/679	
НАЧЕРТАЛ	арх. Снежана Танушева	Заличено на основание чл. 37 от ЗОП, във възка със ЗЗЛД и Регламент (ЕС) 2016/679	
Р-Л ФИРМА	инж. Кънчо Паскалев		
ЧАСТ: АРХИТЕКТУРА	ФАЗА:ТП	МАШШБ. 1:100	ЧЕРТЕЖ: 1/6
		ДАТА:	11.2017г.
		ФОРМАТ:	A5/420