



# ИЗГРЕБНА ЯМА


ПЛАН

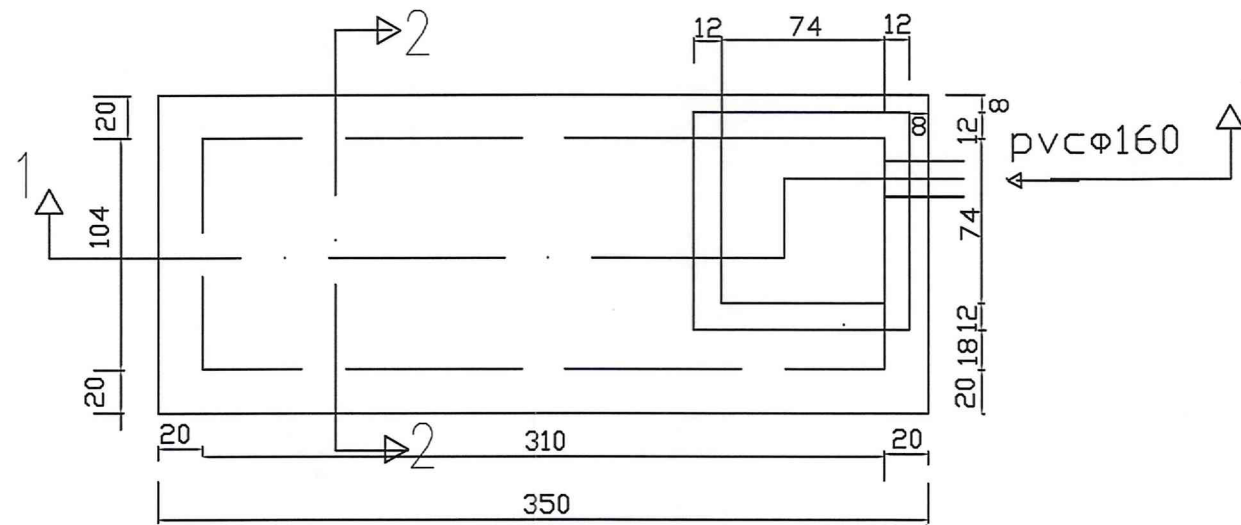

РАЗРЕЗ 1-1

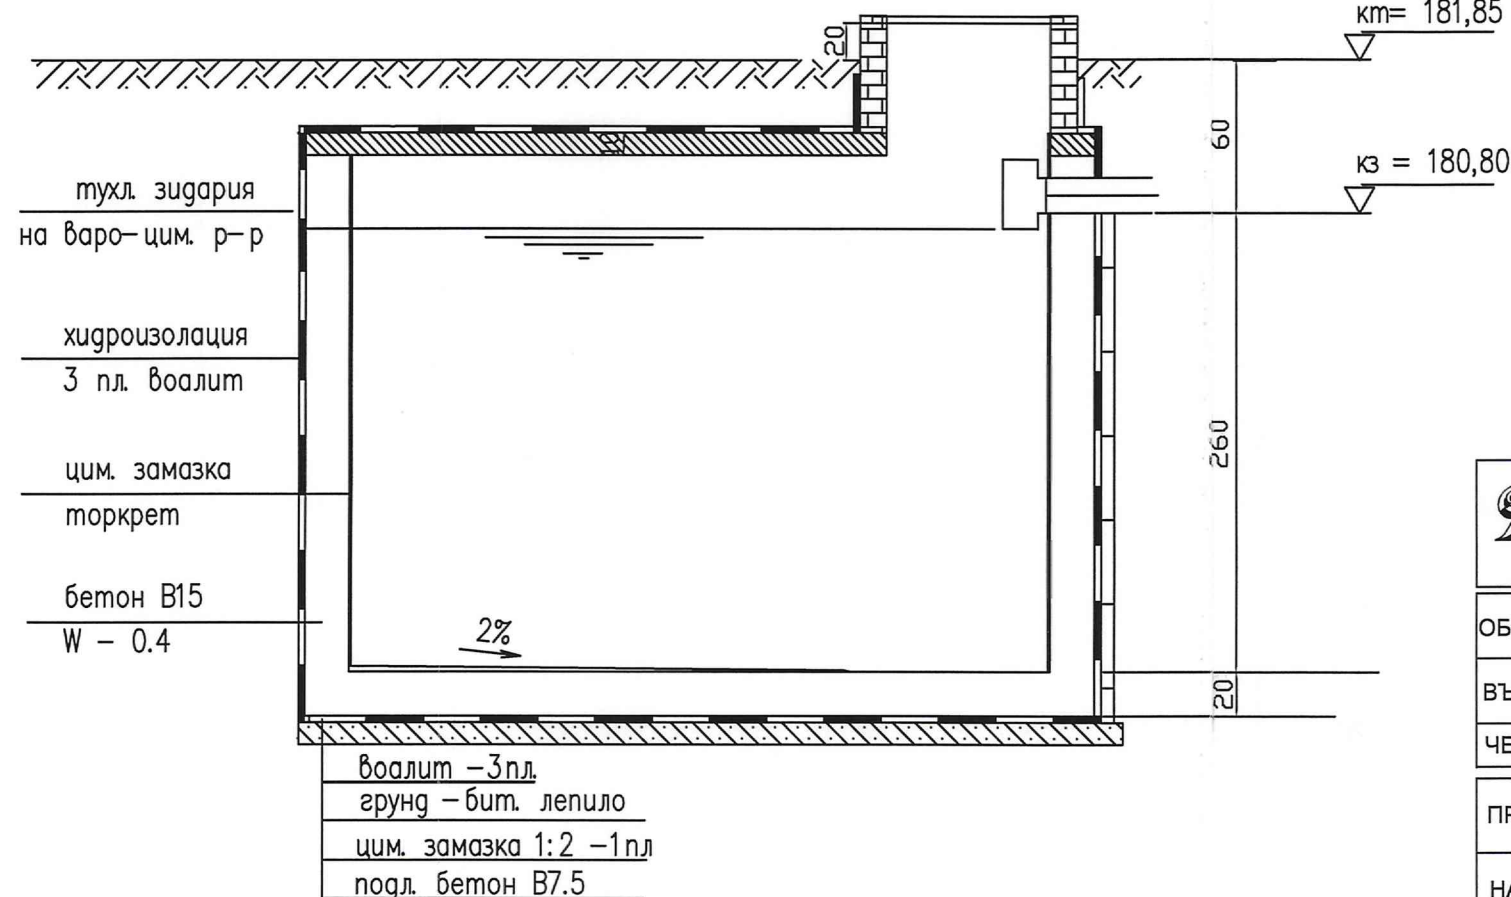

РАЗРЕЗ 2-2

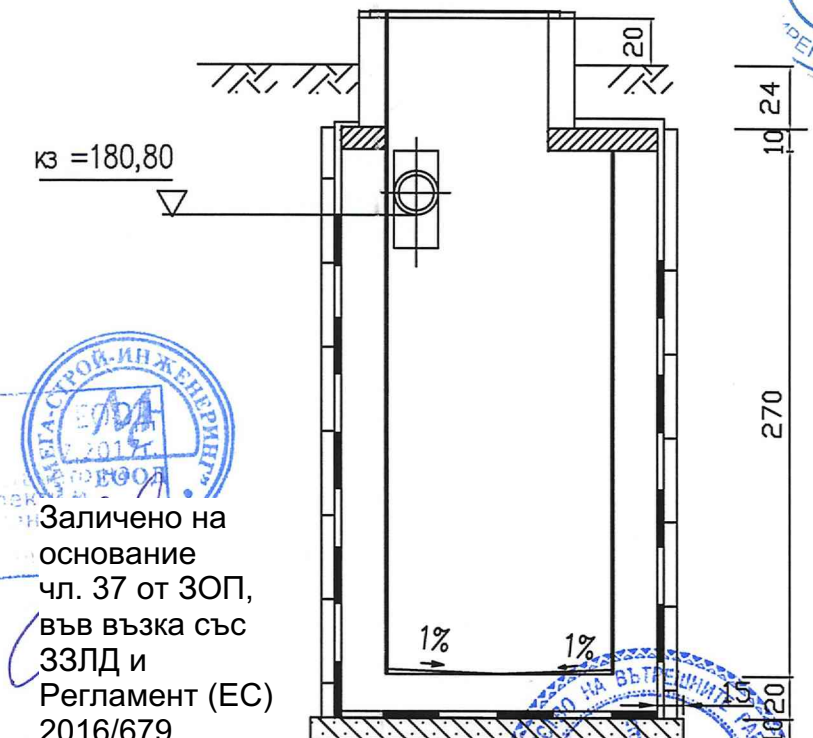

ОДОБРЯВАМ  
с поправката: Заличено на основание  
ДАТА: 25.01.2013 чл. 37 от ЗОП, във възка  
Гл.архитект: със  
гр.Монт 33ЛД и Регламент (ЕС)  
2016/679



МЕГА-СТРОЙ-ИНЖЕ  
Удостоверение № РК-6  
за оценяване на съст.  
инвестиционните  
упражнява стр.



Заличено на  
основание  
чл. 37 от ЗОП,  
във възка със  
33ЛД и  
Регламент (ЕС)  
2016/679

25.01.2013

сп  
инж. Г. Каменова



Заличено на  
основание  
чл. 37 от ЗОП, във  
възка със  
33ЛД и Регламент  
(ЕС) 2016/679

|                                                               |            |
|---------------------------------------------------------------|------------|
| Секция:                                                       | НС         |
| Част:                                                         | проект     |
| по:                                                           | устройство |
| за:                                                           | за         |
| Всички съгласни и удостоверени за ползване за текущата година |            |

**ПРОЕКТАНТСКО БЮРО "ТЕРАКОНСУЛТ" ЕООД**  
1301 Sofia, Bulgaria (+02) 981-36-35 GSM 0888/45-41-40 E-mail: project@multiplexbg.com

|             |   |                                                                                   |
|-------------|---|-----------------------------------------------------------------------------------|
| ОБЕКТ       | Доизграждане на учебно-тренировъчни подобекти в "Център за професионална квалификация - РДПБЗН - Монтана" към ГДПБЗН - МВР |                                                                                   |
| ВЪЗЛОЖИТЕЛ  | ГД "ПОЖАРНА БЕЗОПАСНОСТ И ЗАЩИТА НА НАСЕЛЕНИЕТО" при МВР                                                                   |                                                                                   |
| ЧЕРТЕЖ      | ИЗГРЕБНА ЯМА   |                                                                                   |
| ПРОЕКТАНТ   | инж. Стефанка Иванова   | Заличено на основание чл. 37 от ЗОП, във възка със 33ЛД и Регламент (ЕС) 2016/679 |
| НАЧЕРТАЛ    | инж. Стефанка Иванова   |                                                                                   |
| Р-Л ФИРМА   | инж. Кънчо Паскалев   | Заличено на основание чл. 37 от ЗОП, във възка със 33ЛД и Регламент (ЕС) 2016/679 |
| ЧАСТ: В и К | ФАЗА: ТП   |                                                                                   |