


ПОПИВЕН КЛАДЕНЕЦ

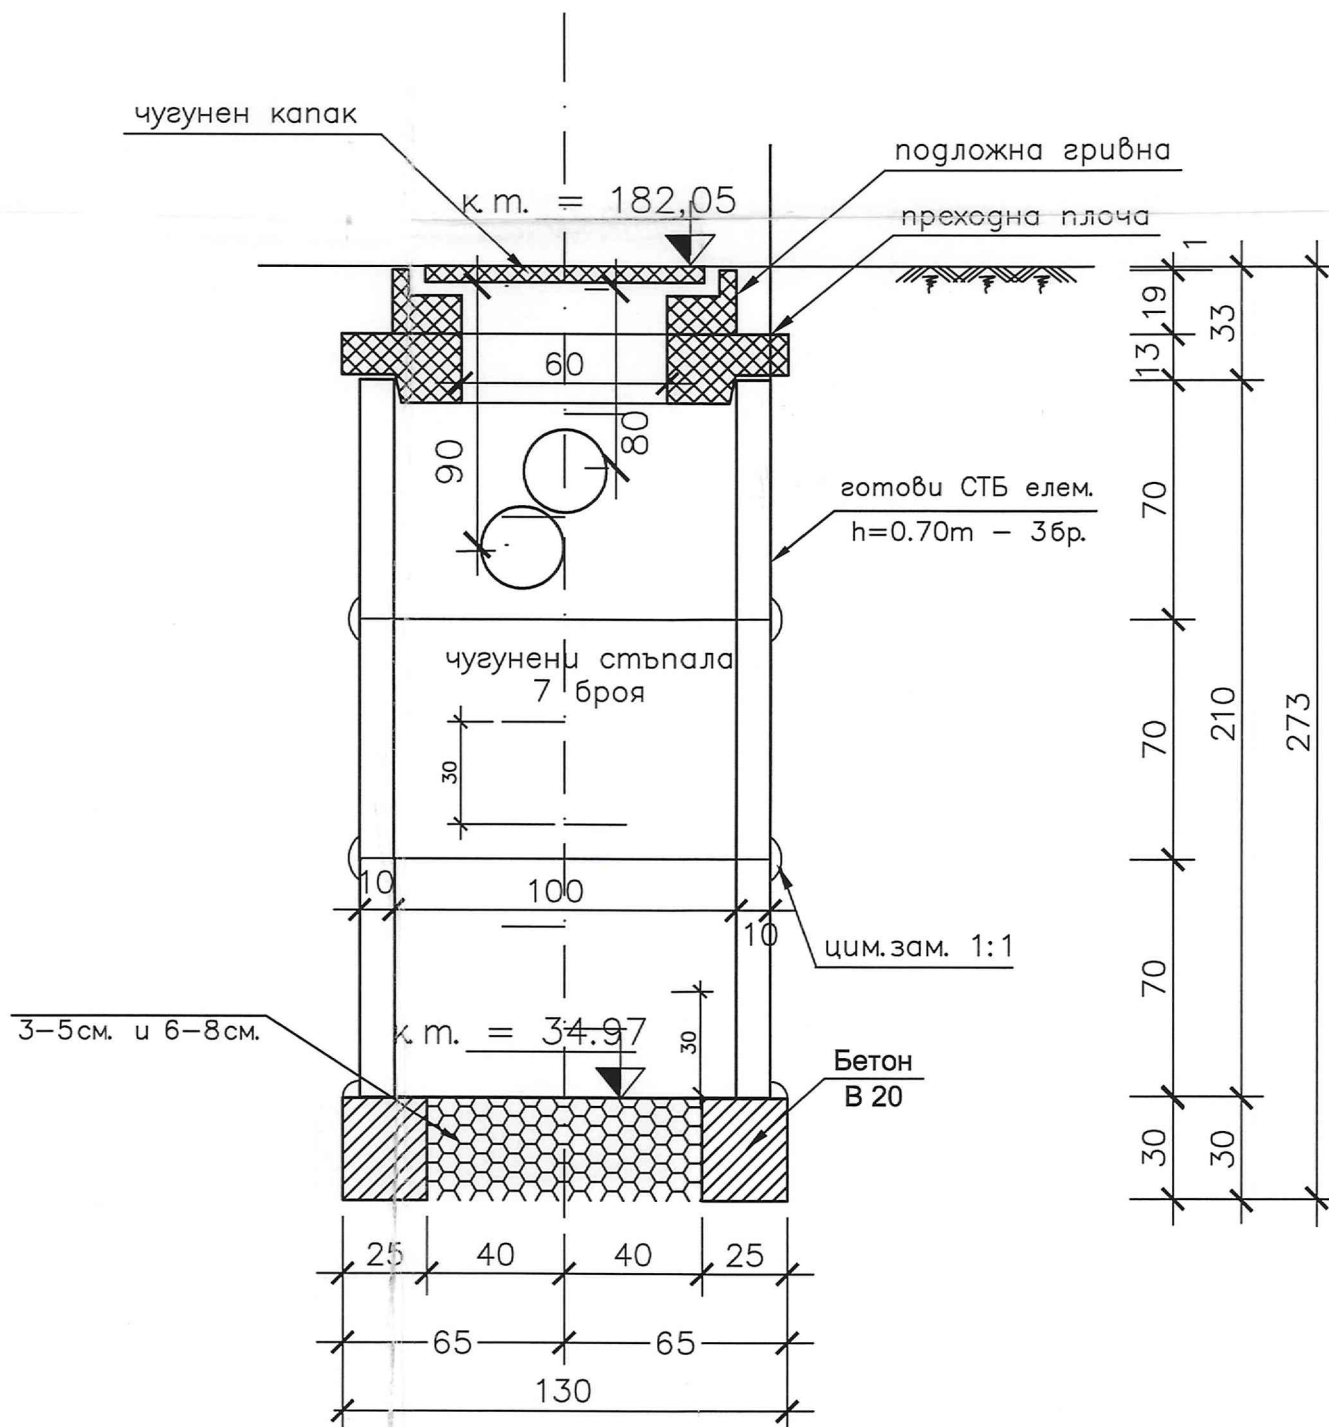

Заличено на основание чл. 37 от ЗОП, във възка със 3ЗЛД и Регламент (ЕС) 2016/679

ОДОС
С ПОПРАВКАТА
ДАТА:
Гл. архитект:
гр. М



Заличено на основание чл. 37 от ЗОП, във възка със 3ЗЛД и Регламент (ЕС) 2016/679

ЧАСТ
специалист:
инж. Г.

Заличено на основание чл. 37 от ЗОП, във възка със 3ЗЛД и Регламент (ЕС) 2016/679

„МЕГА-СТРОЙ-ИНЖЕНЕРИНГ“ ЕООД
Удостоверение № РК-0723/05.07.2013
за оценяване на съответствие на инвестиционните проекти с изискванията на строителния закон
дата: 20.11.2013

25.01.2013

Заличено на основание чл. 37 от ЗОП, във възка със 3ЗЛД и Регламент (ЕС) 2016/679

ИНВЕСТИЦИОННО ПРОЕКТИРАНЕ
Черт. № 6/8
Стационарен № 08196
инж. СТЕФАНКА
НАЙМОВА ИВАНОВА
Ст. Иванова

по удостоверение за ППЗ
УДОСТОВЕРЕНИЕ ЗА ППЗ ЗА ТЕКУЩАТА ГОДИНА