


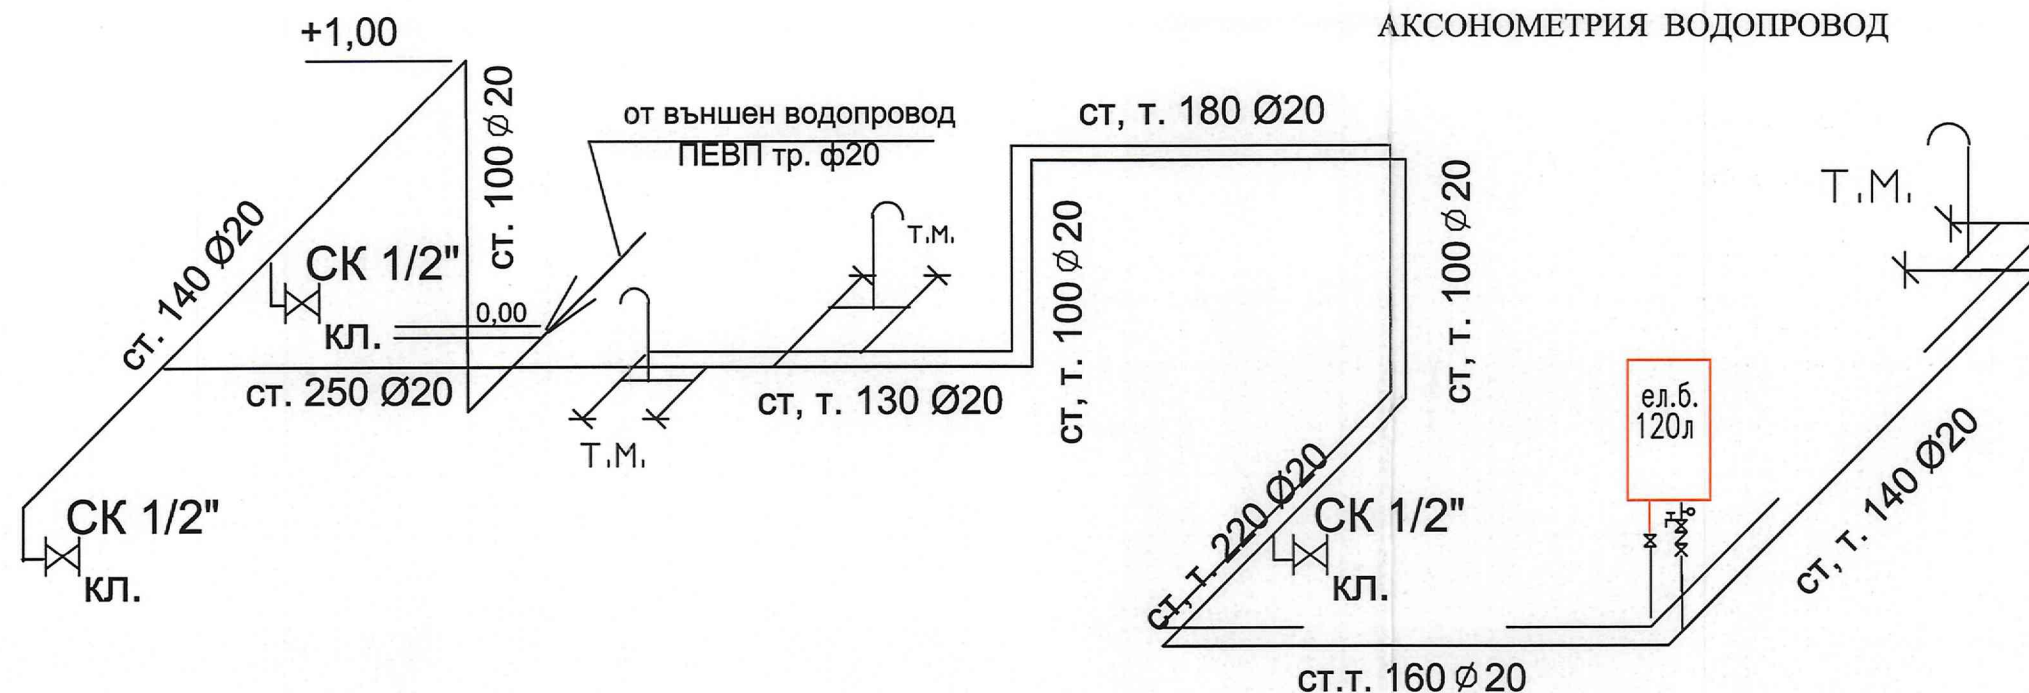

ОДОБРЯВАМ
 С ПОПРАВКАТА:
 ДАТА:
 Гл. архитект:
 Заличено на основание чл. 37 от ЗОП, във възка със ЗЗЛД и Регламент (ЕС) 2016/679


„МЕГА-СТРОЙ-ИНЖЕНЕРИ“
 Удостоверение № ГИ-072
 за оценяване на състояние на инвестиционните обекти
 упражняване на строителна дейност
 дат 20.11.2018 г. утвърден

Заличено на основание чл. 37 от ЗОП, във възка със ЗЗЛД и Регламент (ЕС) 2016/679

25.01.2019

ЧАСТ:
 специалист:
 инж. Г. Каменова

КАМАРА НА ИНЖЕНЕРИ
ПЪЛНА ПРО
 Секция: ВС
 Част от проекта: по удостоверение за ГПП
 Заличено на основание чл. 37 от ЗОП, във възка със ЗЗЛД и Регламент (ЕС) 2016/679
 ВАЖНОСТ:
 УДОСТОВЕРЕНИЕ ЗА ПРОЕКТА: ТЕКУЩАТА ГОДИНА

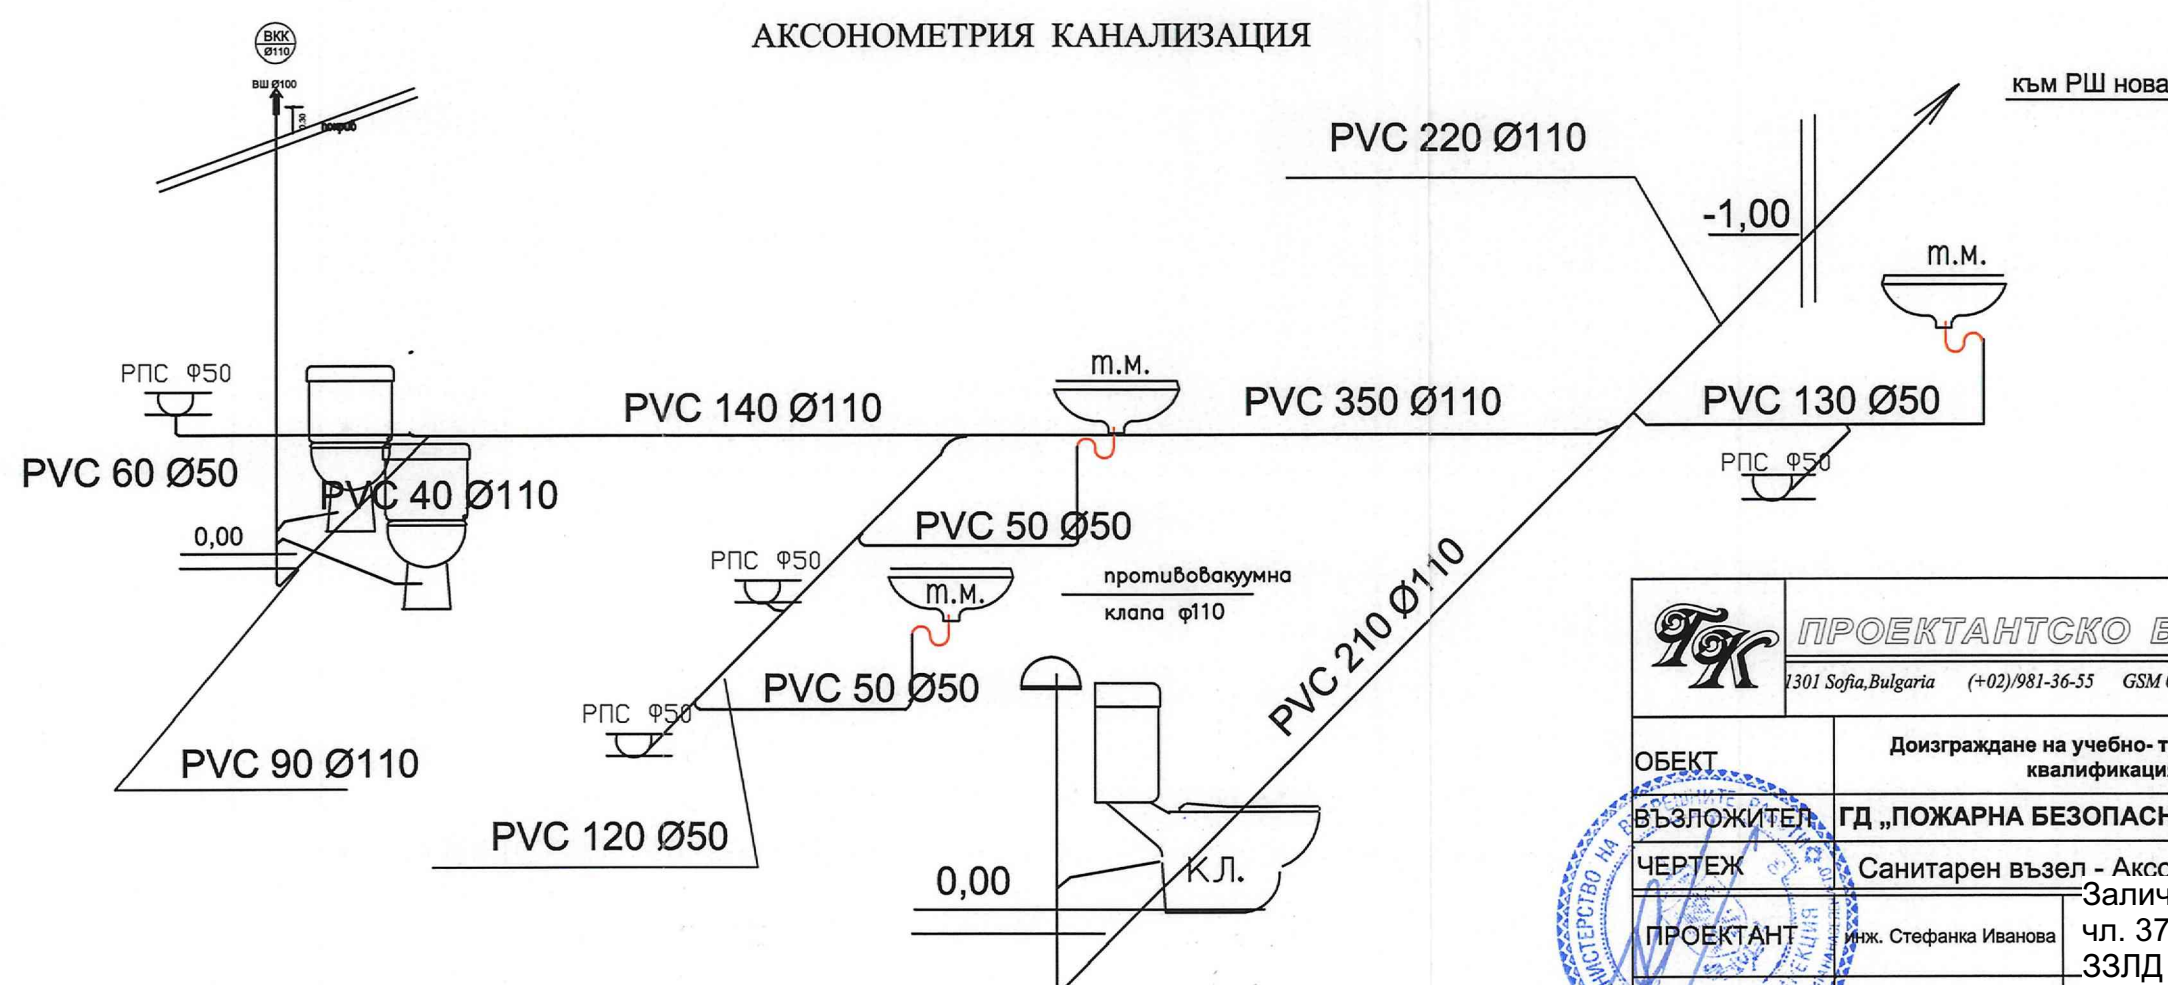

ПРОЕКТАНТСКО БЮРО „ТЕРАКОНСУЛТ“ ЕООД 1301 Sofia, Bulgaria (+02) 981-36-55 GSM 0888/45-41-40 E-mail: project@multiplexbg.com		
ОБЕКТ	Доизграждане на учебно-тренировъчни подобекти в „Център за професионална квалификация - РДПБЗН - Монтана“ към ГДПБЗН - МВР	
ВЪЗЛОЖИТЕЛ	ГД „ПОЖАРНА БЕЗОПАСНОСТ И ЗАЩИТА НА НАСЕЛЕНИЕТО“ при МВР	
ЧЕРТЕЖ	Санитарен възел - Аксонометрия на водопровод и канал	
ПРОЕКТАНТ	инж. Стефанка Иванова	Заличено на основание чл. 37 от ЗОП, във възка със ЗЗЛД и Регламент (ЕС) 2016/679
НАЧЕРТАЛ	инж. Стефанка Иванова	
Р-Л ФИРМА	инж. Кънчо Паскалев	Заличено на основание чл. 37 от ЗОП, във възка със ЗЗЛД и Регламент (ЕС) 2016/679
ЧАСТ: В и К	ФАЗА: ТП	МАЩАБ: 1:100 ЧЕРТЕЖ №: 4/8 ДАТА: 09.2017г. ФОРМАТ: 420/297