


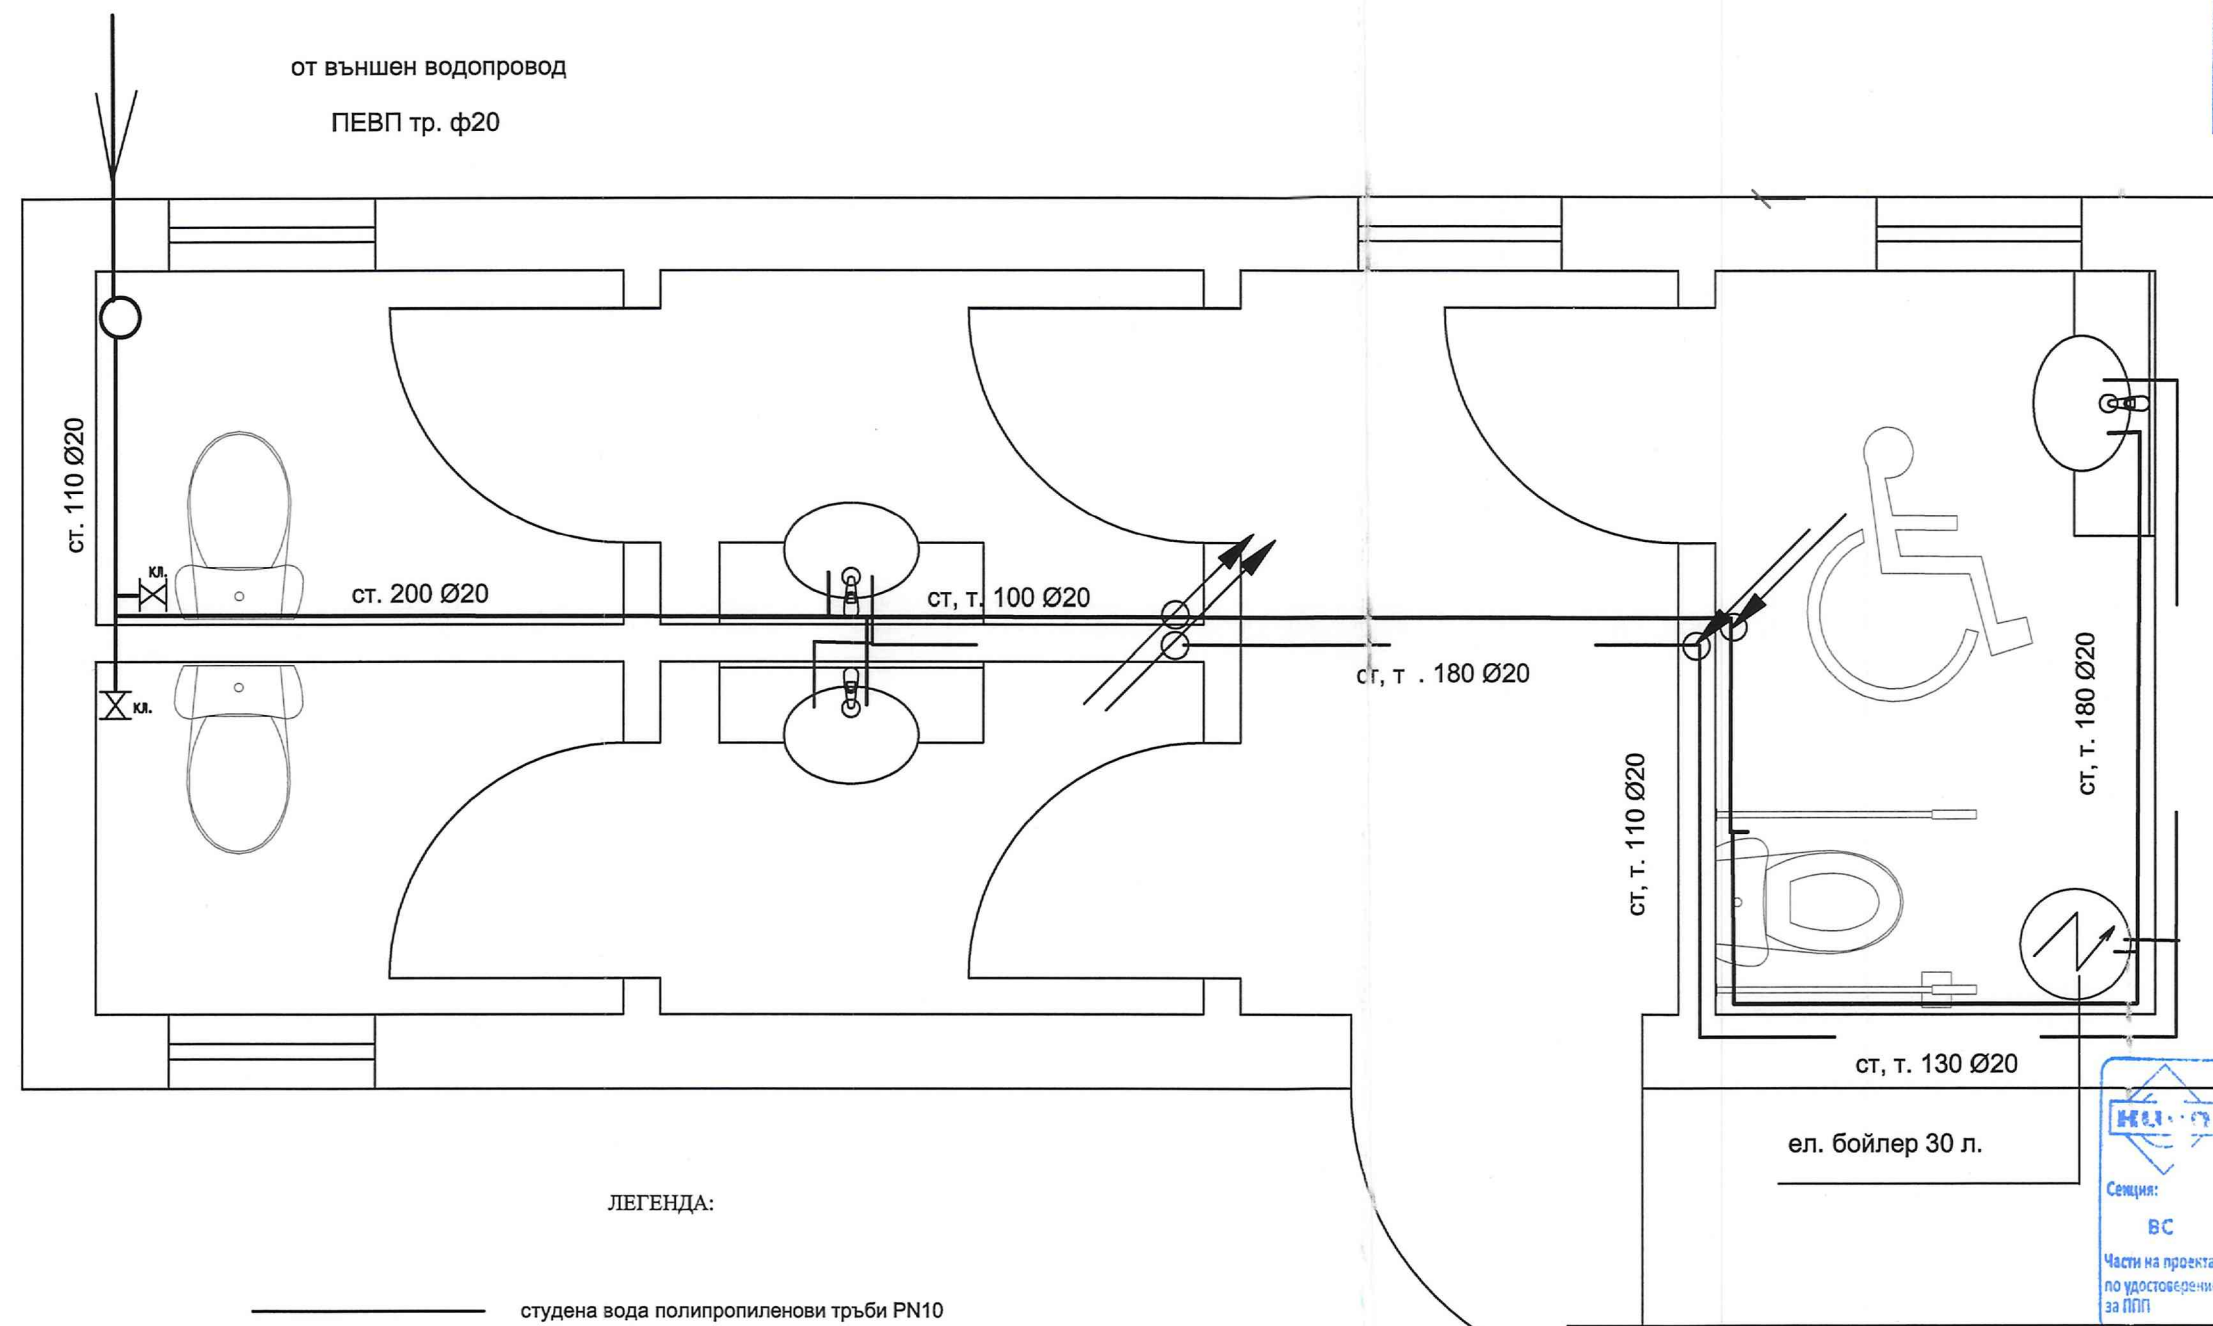

Заличено на основание
чл. 37 от ЗОП, във възка със
ЗЗЛД и Регламент (ЕС) 2016/679

ОДОБРЯВАМ
С ПОПРАВКАТА:
ДАТА: Заличено на
Гл.архитект:..... основание
гр.чл. 37 от ЗОП, във
възка със
ЗЗЛД и Регламент
(ЕС) 2016/679

Заличено на
основание
чл. 37 от
ЗОП, във
възка със
ЗЗЛД и
Регламент
(ЕС) 2016/679

специ
инж. Г. Каменова

Заличено на
основание
чл. 37 от ЗОП, във
възка със
ЗЗЛД и Регламент
(ЕС) 2016/679

ПРОЕКТАНТСКО БЮРО "ТЕРАКОНСУЛТ" ЕООД	
1301 Sofia, Bulgaria (+02)/981-36-55 GSM 0888/45-41-40 E-mail: project@multiplexbg.com	
ОБЕКТ	Доизграждане на учебно- тренировъчни подобекти в „Център за професионална квалификация - РДПБЗН - Монтана“ към ГДПБЗН - МВР
ПОЛОЖИТЕЛ	ГД „ПОЖАРНА БЕЗОПАСНОСТ И ЗАЩИТА НА НАСЕЛЕНИЕТО“ при МВР
ЕРТЕЖ	Санитарен възел - разпределение водопровод
ПРОЕКТАНТ	инж. Стефанка Иванова
ИЗЧЕРТАЛ	инж. Стефанка Иванова
ОТВЕД. ФИРМА	инж. Кънчо Паскалев
ЧАСТ: В и К	ФАЗА:ТП
1:250	2/8
09.2017г.	420/297