


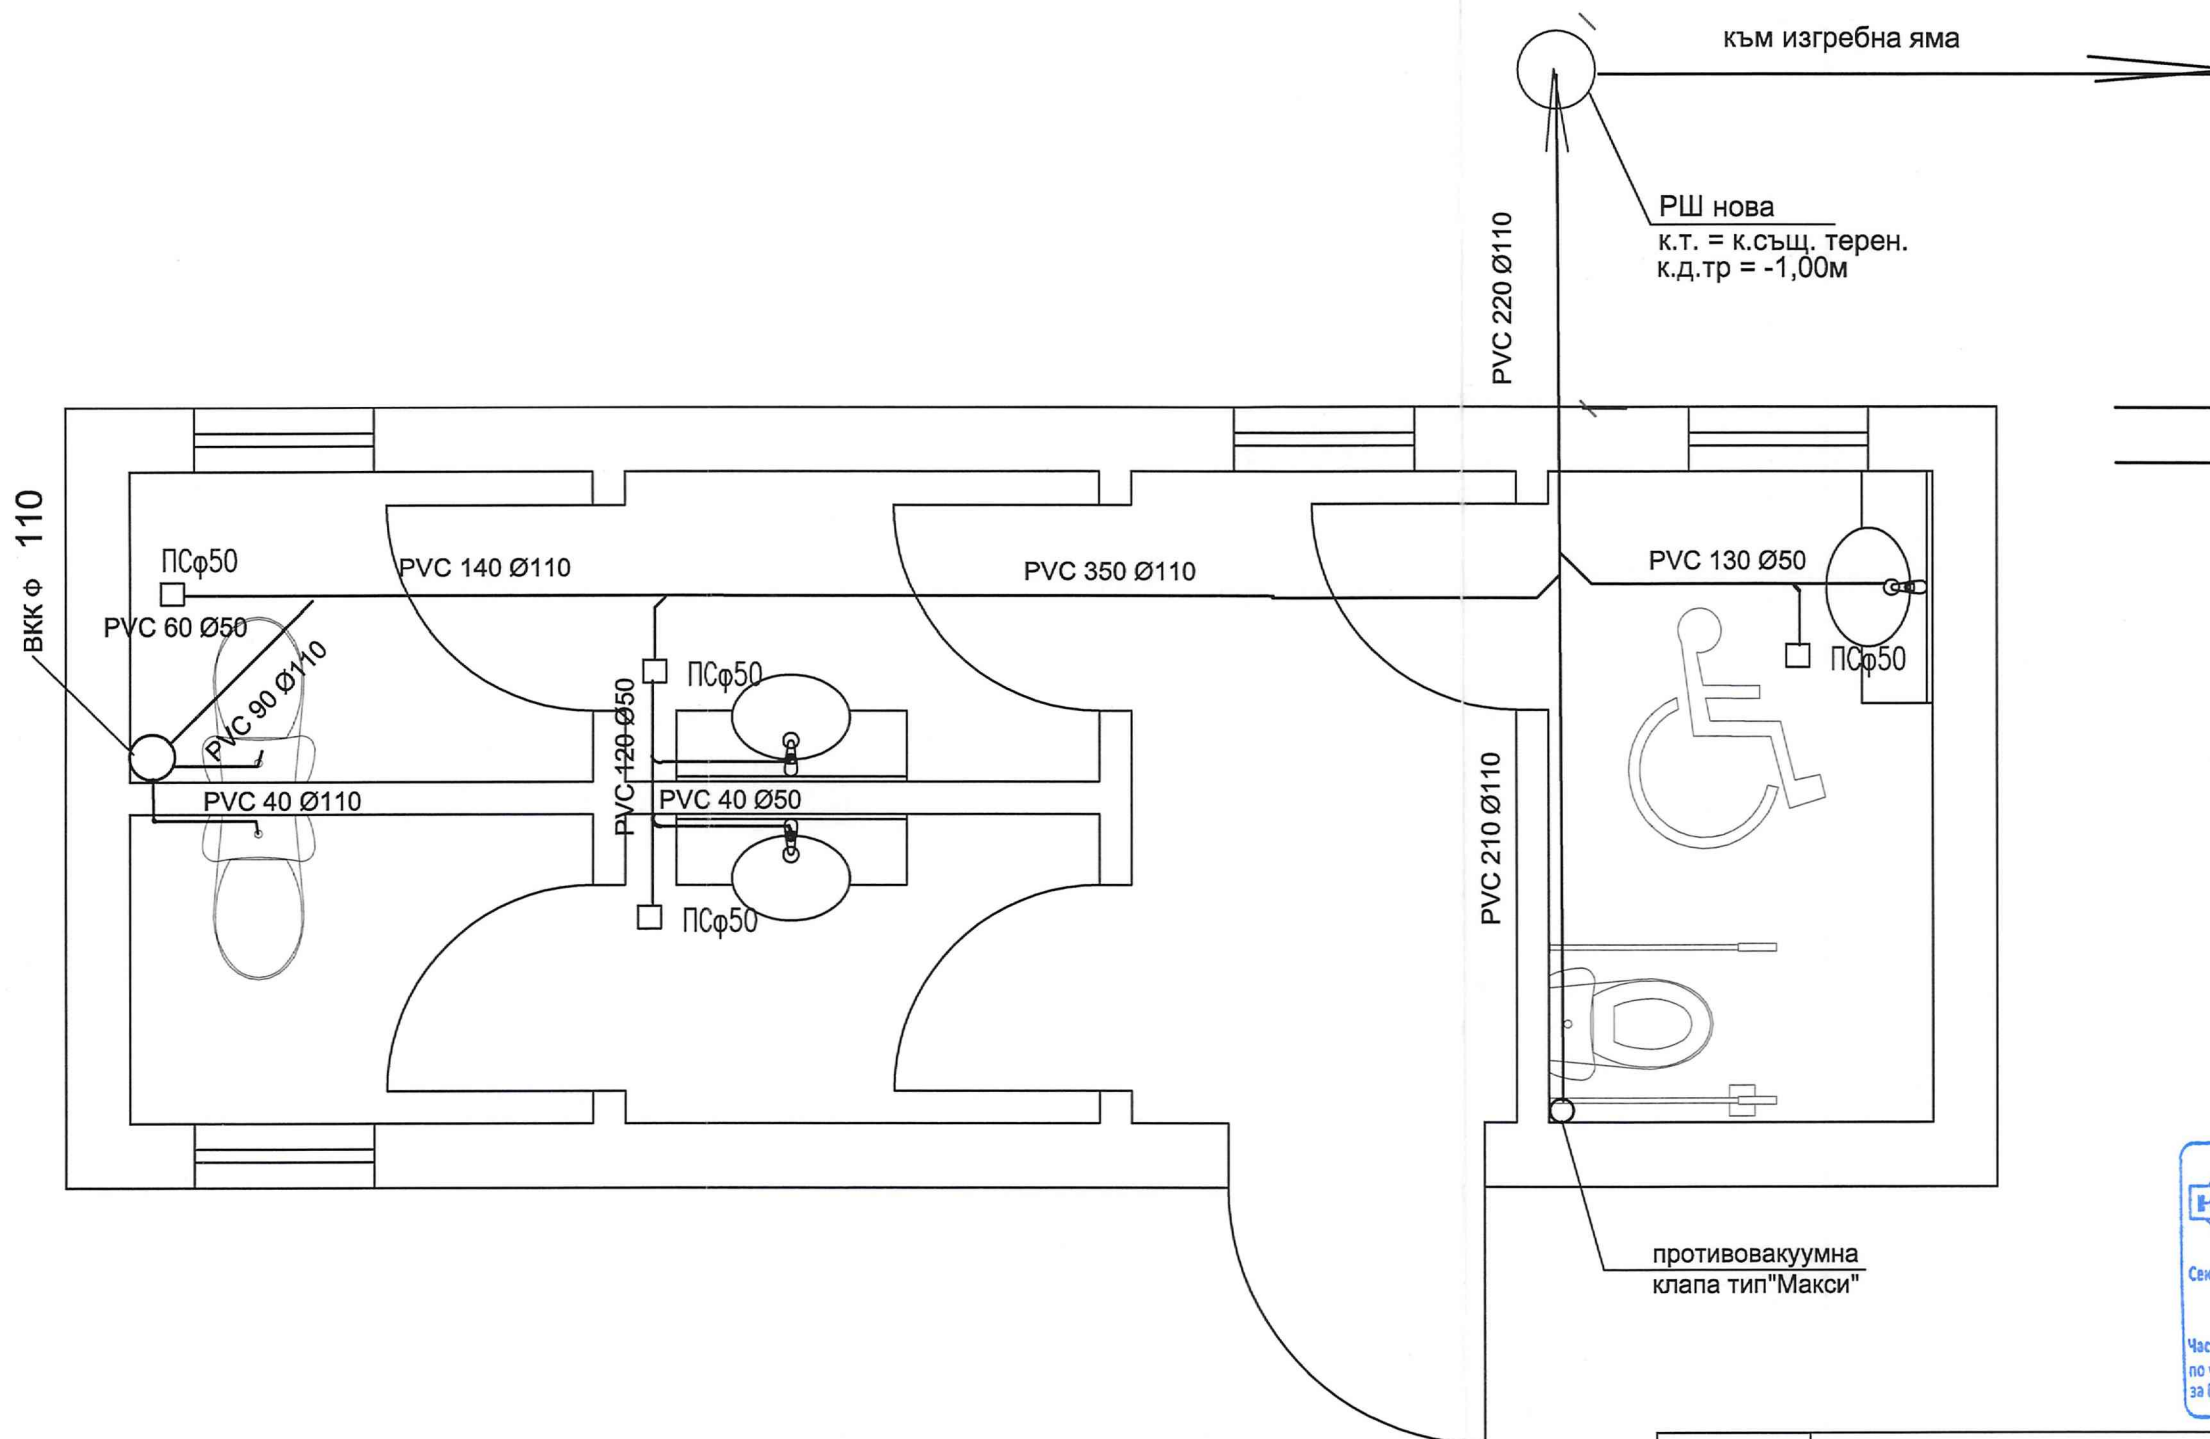

ОДОБРЯВАМ
 С ПОПРАВКАТА:
 ДАТА:
 Л.архитект:
 Заличено на основание чл. 37 от ЗОП, във възка със ЗЗЛД и Регламент (ЕС) 2016/679

— PVC тръби за канализация
 ————— дебелистенни PVC тръби

„МЕГА-СТРОЙ“
 Удостоверение за овладяване на професионална дейност
 дата: 20.11.2013
 Заличено на основание чл. 37 от ЗОП, във възка със ЗЗЛД и Регламент (ЕС) 2016/679

ЧАС
 специалист:
 инж. Г. Каменова

КАМАРА НА ИНЖЕНЕРИТЕ В ИНВЕСТИЦИОННОТО ПРОЕКТИРАНЕ
 ПОЛНА ПРОЕКТИНСКА ПРАВОСПОСОБНОСТ
 Заличено на основание чл. 37 от ЗОП, във възка със ЗЗЛД и Регламент (ЕС) 2016/679

ЗАБЕЛЕЖКИ:

- При отводняване на санитарните прибори да се спазват минимално допустимите наклони
 - тоалетни мивки - 0.03
 - клозетно седало - 0.015
 - подови сифони - 0.025
- Хоризонталната канализация да се изпълни от дебелистенни PVC тръби
- На ВКК да се предвиди ревизионен отвор (РО) на 80см от кота готов под.

Заличено на основание чл. 37 от ЗОП, във възка със ЗЗЛД и Регламент (ЕС) 2016/679

ПРОЕКТАНТСКО БЮРО „ТЕРАКОНСУЛТ“ ЕООД 1301 Sofia, Bulgaria (+02) 981-36-55 GSM 0888/45-41-40 E-mail: project@multiplexbg.com	
ОБЕКТ	Доизграждане на учебно-тренировъчни подобекти в „Център за професионална квалификация - РДПБЗН - Монтана“ към ГДПБЗН - МВР
ПОСРОБИТЕЛ	ГД „ПОЖАРНА БЕЗОПАСНОСТ И ЗАЩИТА НА НАСЕЛЕНИЕТО“ при МВР
ЕЖ	Санитарен възел - разпределение канализация
ЕКТАНТ	инж. Стефанка Иванова Заличено на основание чл. 37 от ЗОП, във възка със ЗЗЛД и Регламент (ЕС) 2016/679
ЕРТАЛ	инж. Стефанка Иванова Заличено на основание чл. 37 от ЗОП, във възка със ЗЗЛД и Регламент (ЕС) 2016/679
ИРМА	инж. Кънчо Паскалев Заличено на основание чл. 37 от ЗОП, във възка със ЗЗЛД и Регламент (ЕС) 2016/679
ЧАСТ: В и К	ФАЗА: ТП
МАЩАБ: 1:50	ЧЕРТЕЖ Н: 3/8
ДАТА: 09.2017г.	ФОРМАТ: 420/297