ИЗГРЕЕНА РЯМА

по отделен чертеж

ПЕВП тр. ф25 L=61,00м

ПЕВП тр. ф25 L= 9,00м

СК с холендър ф25

Ц

шиферен

ТоП

Р10

ПЕВП тр ф25 L=28,00м

РVC ф160мм L= 20,00м, I= 1%

ПЕВПф20

РШ нова

к.т. = к.същ. т.

к.д.тр = -1,00м

2

3

Р21

ТРАП

Р5

Сгъв. водомерна шахта

PVCд. ф110 L=7,00м

PVCд. ф110 L = 18,30м

ГК 70/80

ГХ 70/80 -1 бр

СК DN 80 - 16р

ПЕВП ф 90 L = 45,00м

ТСК ф50 - 16р

0,50м

Намалител 50/90 - 16р

Тройник 50/90/50 - 16р

Тройник ф50/ф50-ПЕВП

ПВ

ПЕВП тр. ф 50мм PN10

съществуващ уличен водопровод ф50 - ст.тр.

бордюр

лента за тактилно стъпване

0,15/4/12

СПО

0,20

1

2

4

А

Б

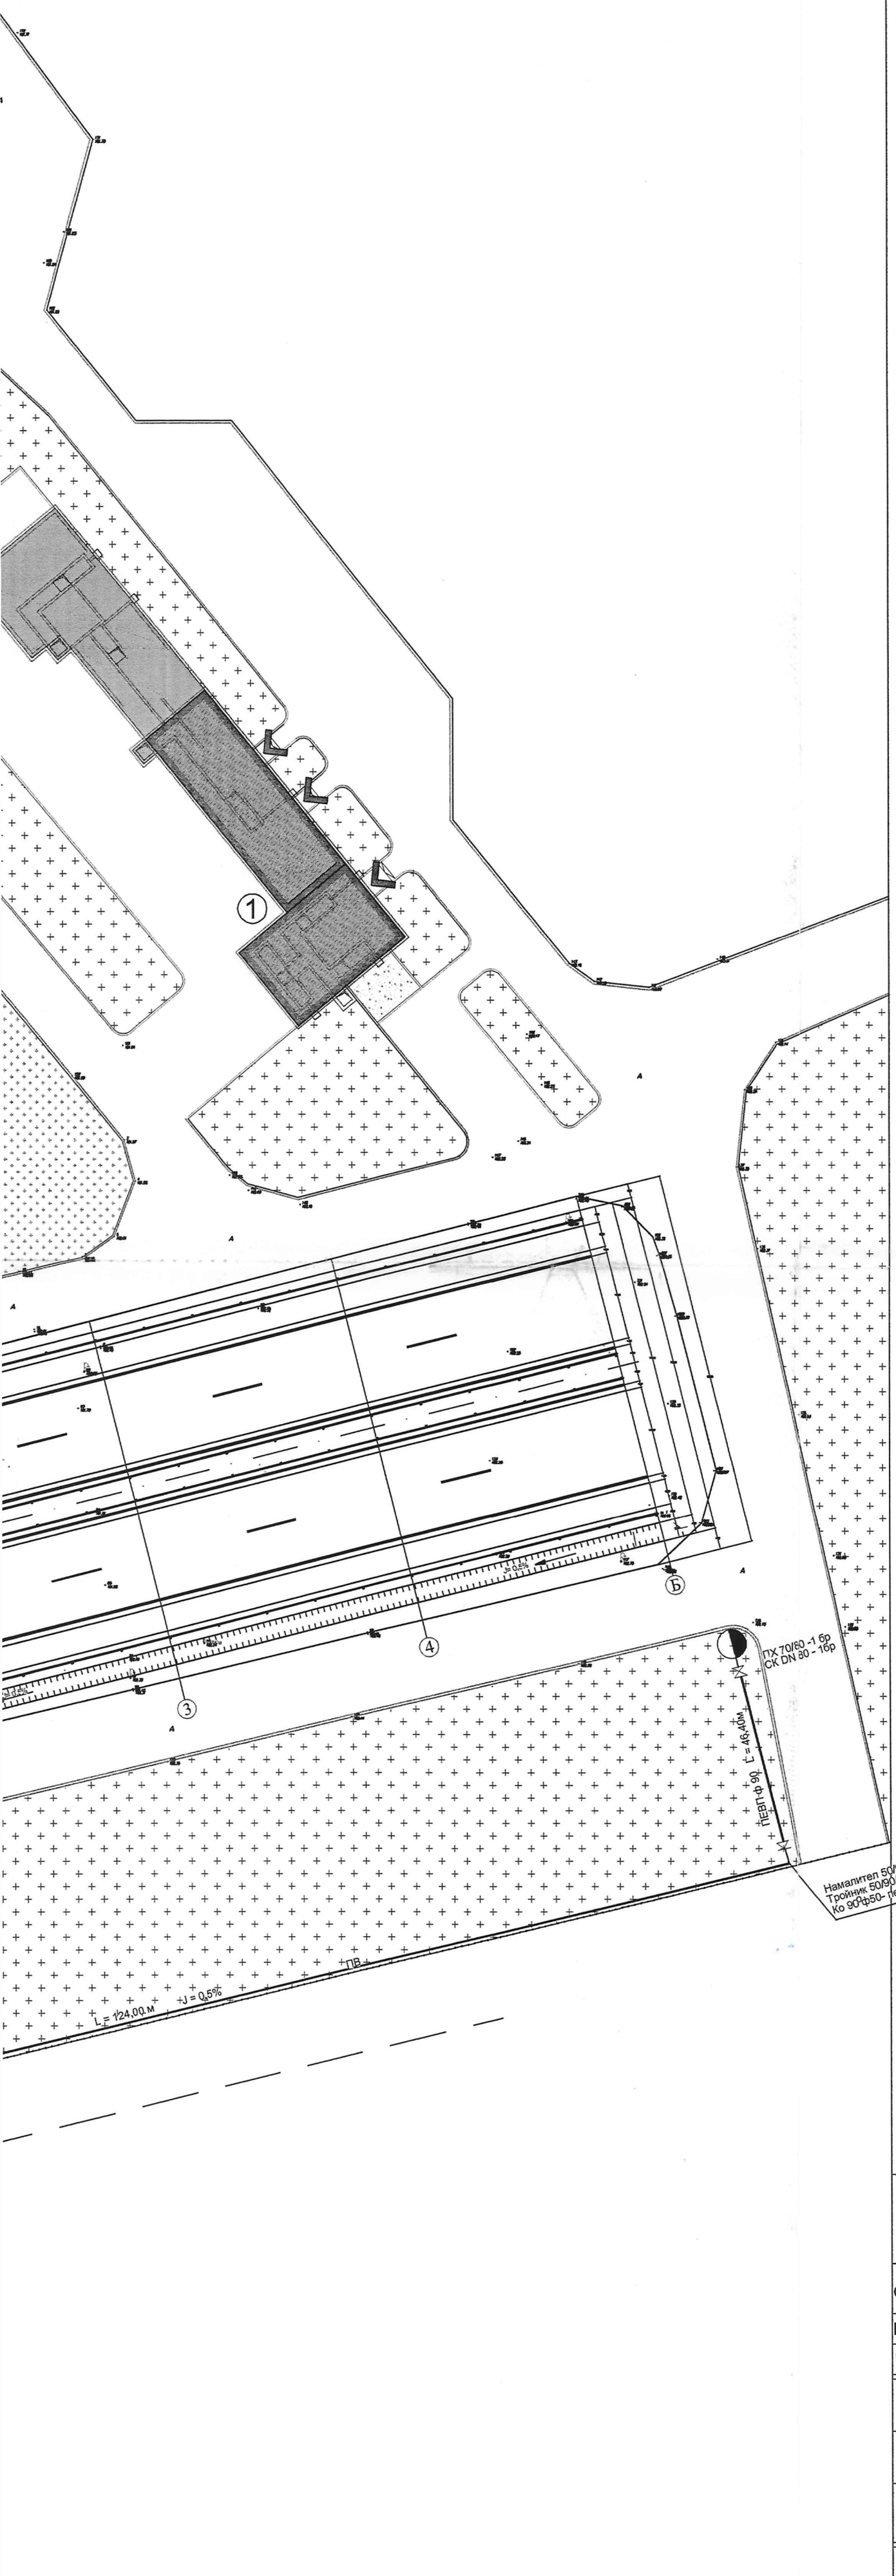

ЗАБЕЛЕЖКИ:

1. Преди започване на строителството да се извикат всички представители които имат подземни проводи и съоръжения по трасето на ВиК връзките за установяване на местоположението им.
2. В близост до подземни проводи и съоръжения да се копае внимателно и на ръка като се спазват всички изисквания по техника набезопасност.
3. Изкопните работи да се извършват с комбиниран изкоп.
4. По време на строителството изкопът да се огражда, да се постави сигнализация /светлина за през нощта/ и се вземат всички мерки за безопасност.
5. Земните работи да се извършват съгласно раздел I на ПИПСМР- земни работи.
6. Обратната засипка на ВиК връзките с пясък 20см. над темето на тръбата и с нестандартна баластра до кота терен. Обратната засипка да бъде добре трамбована на пластове от 30см. до достигане на 95% проектна плътност, което се доказва с проби от оторизирана лаборатория.

ЛЕГЕНДА

ПВ — противопожарен водопровод - ст.тр.

В — питеен водопровод - ПЕВП тръби

К — канализация - PVC тр. дебелостенни

— — — съществуващ уличен водопровод ф50

ОДОБРЯВАМ
С ПОПРАВКАТА: .....
ДАТА: 25
Гл.архитект: ...
гр.М

Заличено на основание чл. 37 от ЗОП, във връзка със ЗЗЛД и Регламент (ЕС) 2016/679

Заличено на основание чл. 37 от ЗОП, във връзка със ЗЗЛД и Регламент (ЕС) 2016/679

20. 11. 2019

Заличено на основание чл. 37 от ЗОП, във връзка със ЗЗЛД и Регламент (ЕС) 2016/679

25. 01. 2019

ЧАС
специалист
инж. Г.

Заличено на основание чл. 37 от ЗОП, във връзка със ЗЗЛД и Регламент (ЕС) 2016/679

КАМАРА НА ИНЖЕНЕРИТЕ В ИНВЕСТИЦИОННОТО ПРОЕКТИРАНЕ
8196
ФАНКА
АНОВА
ВС
ТА ГОДИНА

ПРОЕКТАНТСКО БЮРО "ТЕРАКОНСУЛТ" ЕООД

1301 Sofia,Bulgaria (+02)/981-36-55 GSM 0888/45-41-40 E-mail:project@multiplexbg.com

ОБЕКТ	**Доизграждане на учебно- тренировъчни подобекти в „Център за професионална квалификация - РДПБЗН - Монтана“ към ГДПБЗН - МВР**
ВЪЗЛОЖИТЕЛ	**ГД „ПОЖАРНА БЕЗОПАСНОСТ И ЗАЩИТА НА НАСЕЛЕНИЕТО“ при МВР**
ЧЕРТЕЖ	СИТУАЦИЯ ПОЛИГОН С ПЛОЩАДКОВИ ВиК ВРЪЗКИ

ПРОЕКТАНТ	инж. Стефанка Иванова	Заличено на основание чл. 37 от ЗОП, във връзка със ЗЗЛД и Регламент (ЕС) 2016/679
НАЧЕРТАЛ	инж. Стефанка Иванова	
Р-Л ФИРМА	инж. Кънчо Паскалев	Заличено на основание чл. 37 от ЗОП, във връзка със ЗЗЛД и Регламент (ЕС) 2016/679

ЧАСТ:	ФАЗА:	МАЩАБ:	ЧЕРТЕЖ N:	ДАТА:	ФОРМАТ:
В и К	ТП	1:500	1/9	09.2017г.	594/420

ТОЗИ ПРОДУКТ Е ИЗГОТВЕН С ЛИЦЕНЗИРАН СОФТУЕР. ВСИЧКИ АВТОРСКИ ПРАВА ЗАПАЗЕНИ. ЗАБРАНЕНО КОПИРАНЕ И МОДИФИЦИРАНЕ НА ЧЕРТЕЖА БЕЗ СЪГЛАСИЕТО НА АВТОРА.