
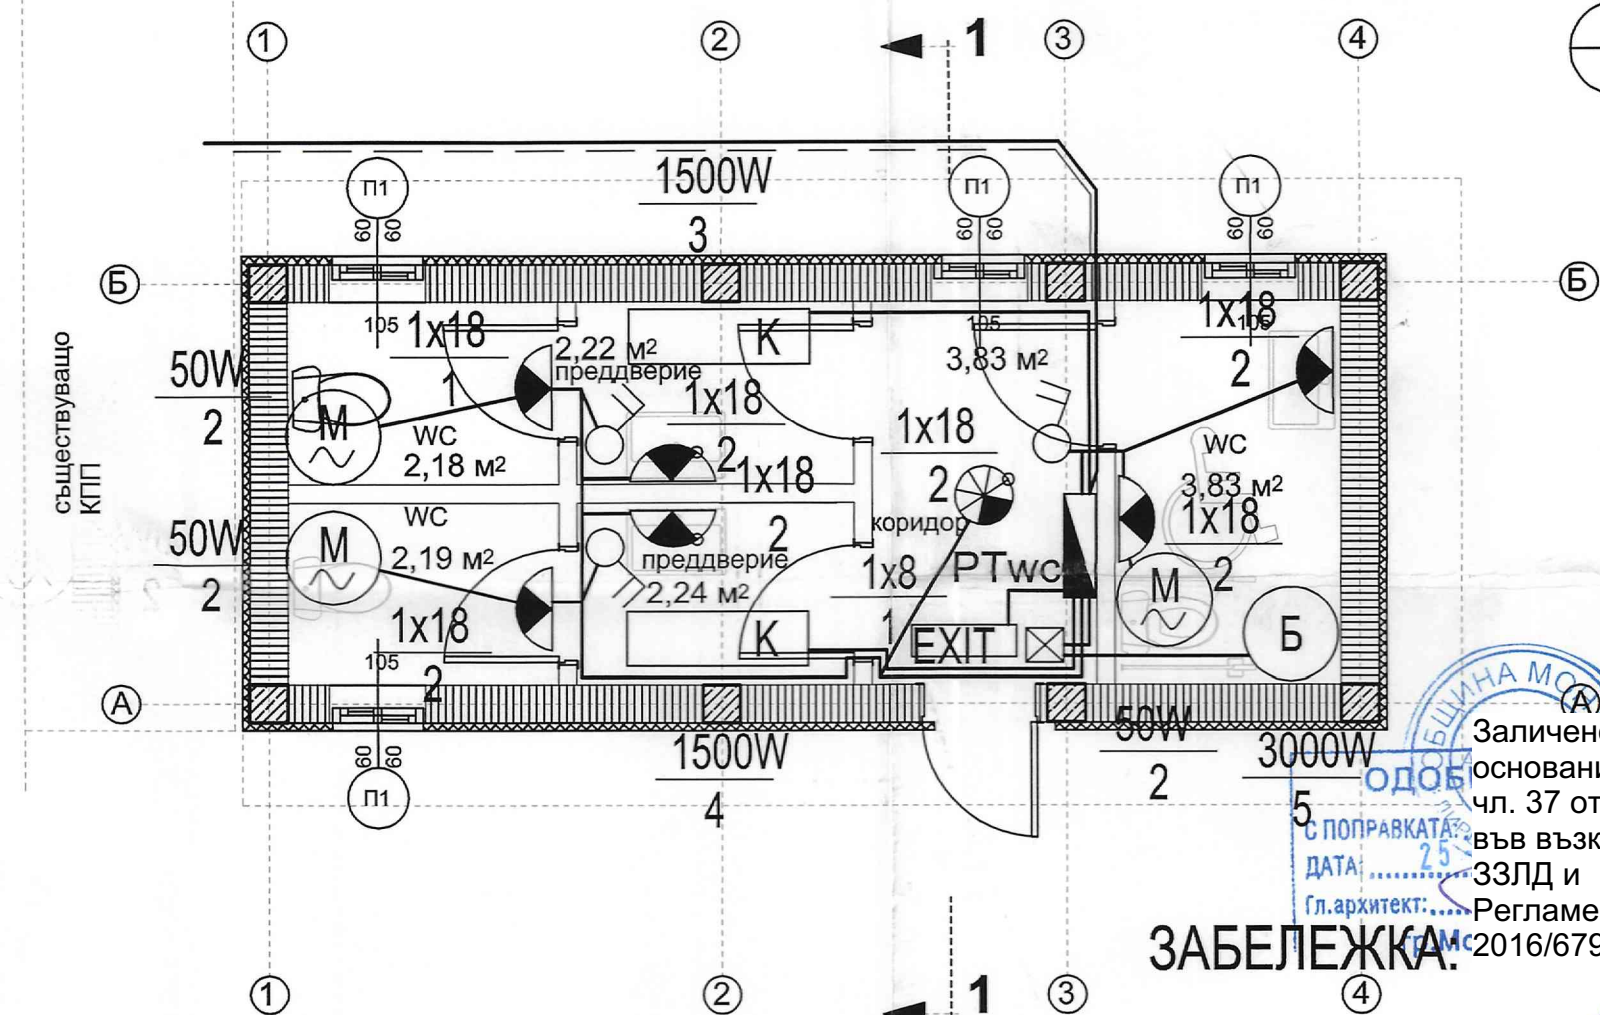


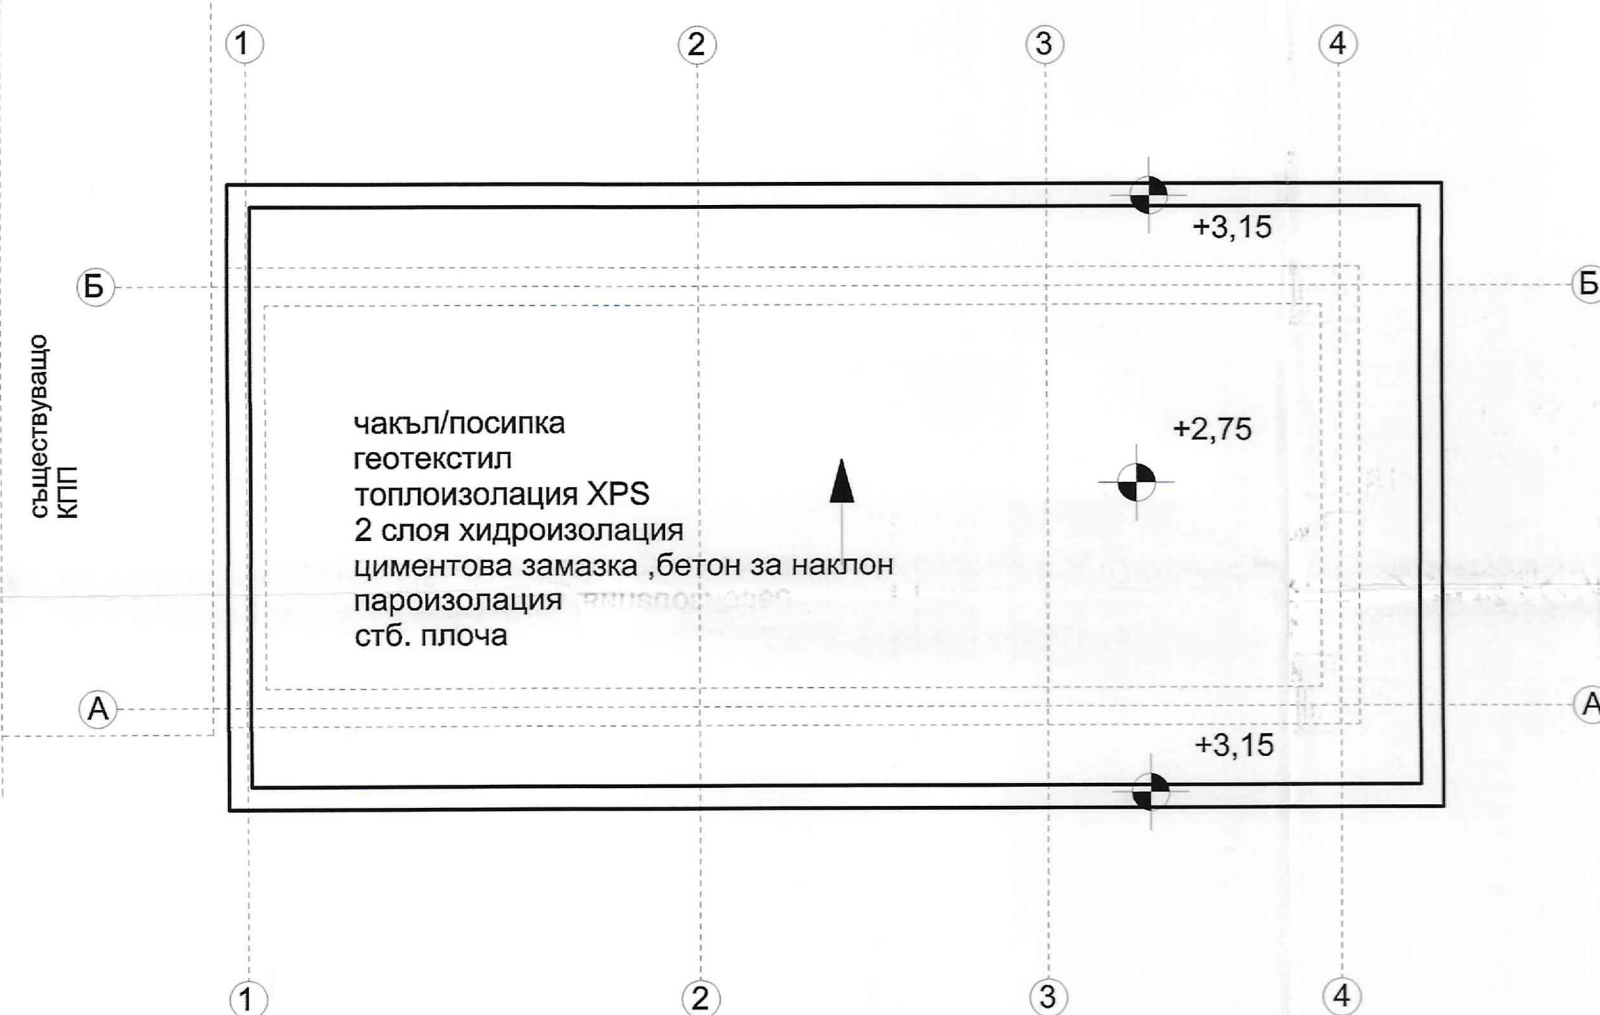

ЗАБЕЛЕЖКА:

- Осветителната инсталация да се изпълни с проводник тип ПВ-А1 3x1.5mm², изтеглен в гофрирани PVC скрито под мазилка.
- На всички лампени излази да се монтират осветителни тела съгласно легендата.
- Ел.ключовете да се монтират на височина 1,3м от пода на помещението.
- Табло РТwc новопроектирано, IP-44, заключваемо, с пластмасова кутия за монтаж на стена.
- Корпусът на таблото не подлежи на повторно защитно заземяване.
- РТwc да се захрани от съществуващо ел. табло захранващо сградата на охраната /сграда КПП/.
- Захранването да се изпълни с кабел тип СВТ3x4mm² скрито изпълнение в рамките на сградите. Между тях - изтеглен в стом.г.тр. положена в изкоп.
- При липса на свободен резервен извод в съществуващото ел. табло да се предвиди монтаж на нов автоматичен прекъсвач 25А, 230V за защита на РТwc от претоварване и къси съединения.


„МЕГА СТРОЙ-ИНЖЕНЕРИНГ“ ЕООД
Заличено на основание чл. 37 от ЗОП, във възка със ЗЗЛД и Регламент (ЕС) 2016/679
ИНС. К. Кръстев

Заличено на основание чл. 37 от ЗОП, във възка със ЗЗЛД и Регламент (ЕС) 2016/679
ИНС. К. Кръстев

Заличено на основание чл. 37 от ЗОП, във възка със ЗЗЛД и Регламент (ЕС) 2016/679
ИНС. К. Кръстев

ЛЕГЕНДА:

- РТwc - ЕЛ. ТАБЛО ТИП АПАРТАМЕНТНО
- К - ЕЛЕКТРИЧЕСКИ КОНВЕКТОР ЗА ОТОПЛЕНИЕ, 230V, 1,5kW ЗА МОНТАЖ НА СТЕНА
- Тб - ЕЛ. ТАБЛО БОЙЛЕРНО
- EXIT - ЕВАКУАЦИОННО ОСВЕТИТЕЛНО ТЯЛО С LED 1x8W ЛАМПА И ЗЧ. БАТЕРИЯ ЗА АВТОНОМНА РАБОТА, IP-44
- ОСВЕТИТЕЛНО ТЯЛО С LED 1x18W ЛАМПА И ДАТЧИК ЗА ДВИЖЕНИЕ - P.I.R.360° IP-44 ДИРЕКТЕН МОНТАЖ НА ТАВАН
- ОСВЕТИТЕЛНО ТЯЛО С LED 1x18W ЛАМПА И ДАТЧИК ЗА ДВИЖЕНИЕ - P.I.R.360° МОНТАЖ НА СТЕНА
- ОСВЕТИТЕЛНО ТЯЛО С LED 1x18W ЛАМПА, IP-54 МОНТАЖ НА СТЕНА
- КЛЮЧ ИНСТАЛАЦИОНЕН СЕРИЕН
- М - ВЕНТИЛАТОР БИТОВ 50W, 230V, IP- 44
- 1x18 / 1 - мощност на осв.тяло (W)/силов консуматор (W) номер на токовия кръг
- ЗАХРАНВАЩА ЛИНИЯ - СИЛОВ КАБЕЛ ТИП СВТ 3x2,5mm² ИЗТЕГЛЕН В СТ.Г.ТР. ф1/2", ПОЛОЖЕНА В ИЗКОП 0,4/0,8м
- Б - ЕЛ. БОЙЛЕР БИТОВ 3000W, 230V, IP- 44

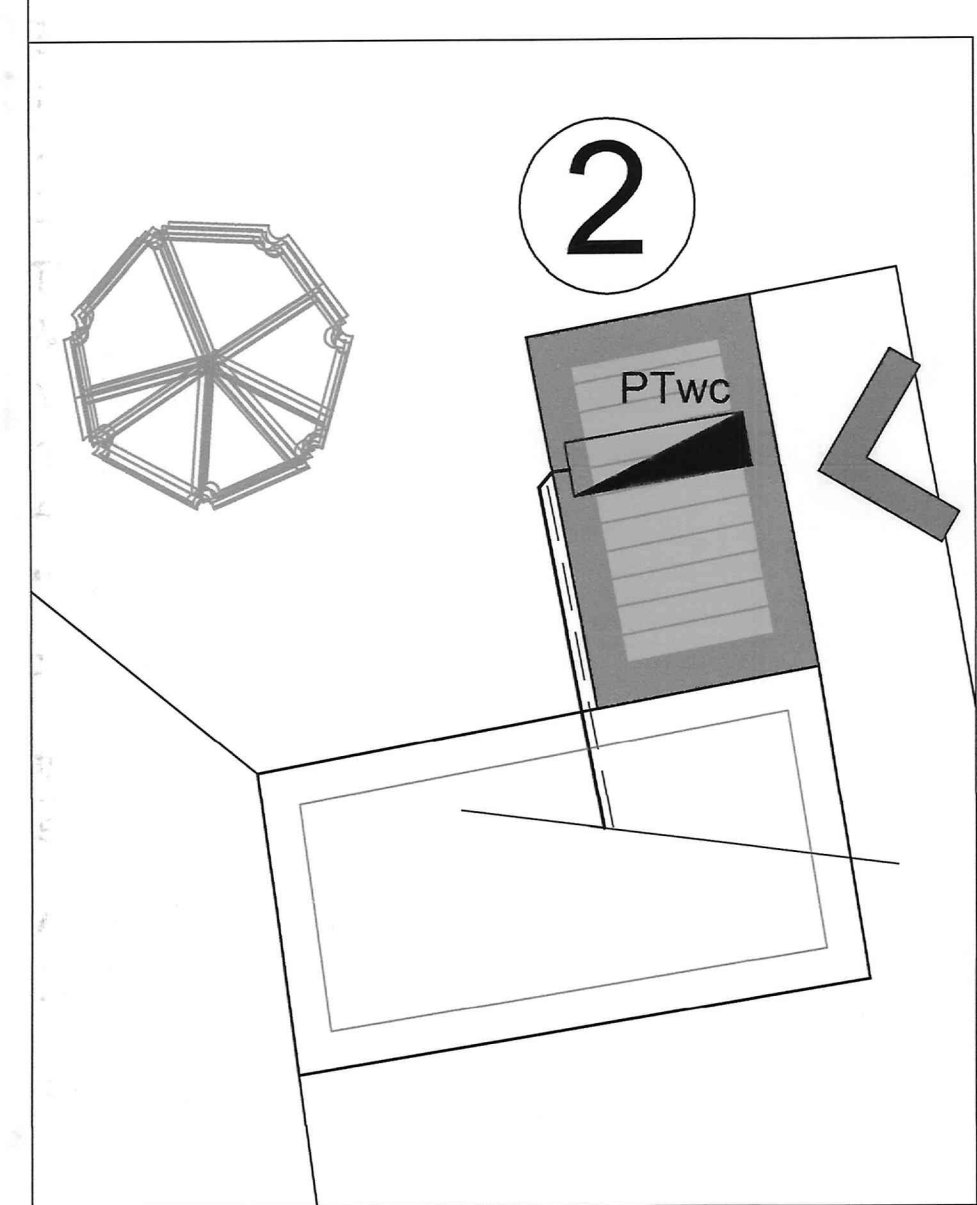

ПРОЕКТАНТСКО БЮРО "ТЕРАКОНСУЛТ" ЕООД 1301 Sofia, Bulgaria (+02) 981-36-55 GSM 0888/45-41-40 E-mail: project@multiplexbg.com		
ОБЕКТ	Доизграждане на учебно- тренировъчни подобекти в Център за професионална квалификация - РДПБЗН - Монтана	
ПОДОБЕКТ	Санитарен възел	Заличено на основание чл. 37 от ЗОП, във възка със ЗЗЛД и Регламент (ЕС) 2016/679
ВЪЗЛОЖИТЕЛ	ГД „ПОЖАРНА БЕЗОПАСНОСТ И ЗАЩИТА“	2016/679
ЧЕРТЕЖ	ОСВЕТИТЕЛНА И СИЛОВА ИНСТАЛАЦИЯ САНИТАРЕН ВЪЗЕЛ	
ПРОЕКТАНТ	инж.Ваня Туртанска	Заличено на основание чл. 37 от ЗОП, във възка със ЗЗЛД и Регламент (ЕС) 2016/679
НАЧЕРТАЛ	инж.Ваня Туртанска	
Р-Л ФИРМА	инж.Кънчо Паскалев	Заличено на основание чл. 37 от ЗОП, във възка със ЗЗЛД и Регламент (ЕС) 2016/679
ЧАСТ: ЕЛЕКТРО	ФАЗА:ТП	