


ОДОБРЯВАМ
Заличено на основание
с поправката: чл. 37 от ЗОП, във възка
дата: със
(п.архитект: 33ЛД и Регламент (ЕС)
гр.Мои 2016/679

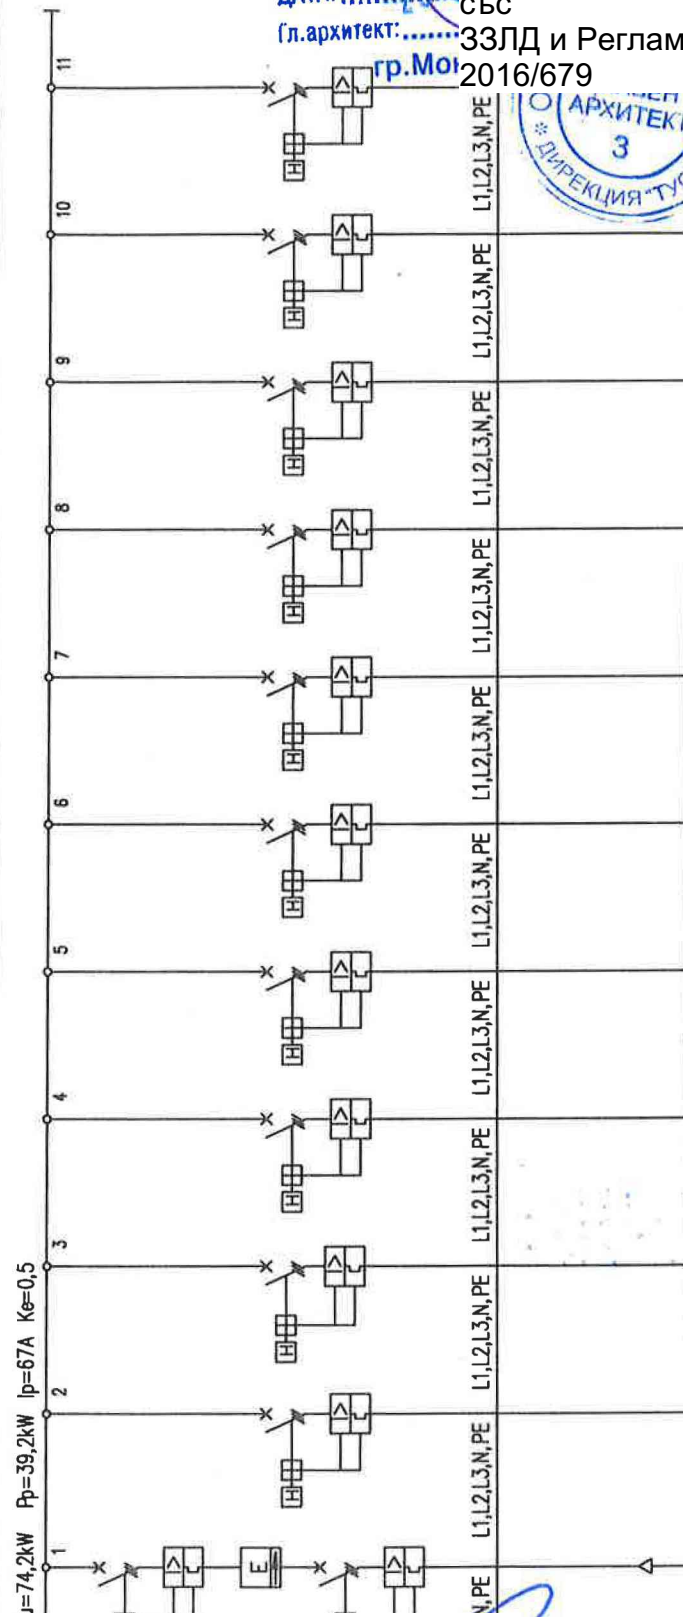

Заличено на
основание
чл. 37 от ЗОП,
във възка със
33ЛД и
Регламент
(ЕС) 2016/679



№. на токовия кръг	ВХОД	Табло компактно	Табло компактно	Табло компактно	Табло компактно	Табло компактно	Табло компактно	Табло компактно	РЕЗЕРВ	РЕЗЕРВ
ТИП НА ОСВ.ТАБЛО/ЕР.	74,2	10,0	10,0	10,0	10,0	10,0	10,0	10,0	TK-7	
ИНСТАЛ./ПОТРЕБНА МОЩНОСТ,кВ	39,2	5,0	5,0	5,0	5,0	5,0	5,0	5,0		
НОМИНАЛЕН ТОКА	67	8	8	8	8	8	8	8		
ПРЕКЪСВАЧ РАЗЕДИНИТЕЛ ТИП										
АВТОМАТИЧЕН ПРЕКЪСВАЧ ТИП	NS-500	C60N	C60N	C60N	C60N	C60N	C60N	C60N		
ЕЛЕКТРОМЕР	400V, 500A	400V, 32A	400V, 32A	400V, 32A	400V, 32A	400V, 32A	400V, 32A	400V, 32A		
ТИП И СЕЧЕНИЕ НА КАБЕЛА	380V	20/60A	20/60A	20/60A	20/60A	20/60A	20/60A	20/60A		
КОТА НА МОНТАЖ/ПОМЕЩЕНИЕ	забележително	СВТ5х6	СВТ5х6	СВТ5х6	СВТ5х6	СВТ5х6	СВТ5х6	СВТ5х6		



Заличено на
основание
чл. 37 от
ЗОП, във
възка със
33ЛД и
Регламент
(ЕС)
2016/679

„МЕГА-СТРОЙ-ИНЖЕНЕРИ“
Удостоверение № РК-01/2016
характеризирано на съответствие
с изискванията на дружеството
управляващо строителство

Заличено на основание
чл. 37 от ЗОП, във възка със
33ЛД и Регламент (ЕС) 2016/679

Заличено на основание
чл. 37 от ЗОП, във възка със
33ЛД и Регламент (ЕС) 2016/679