

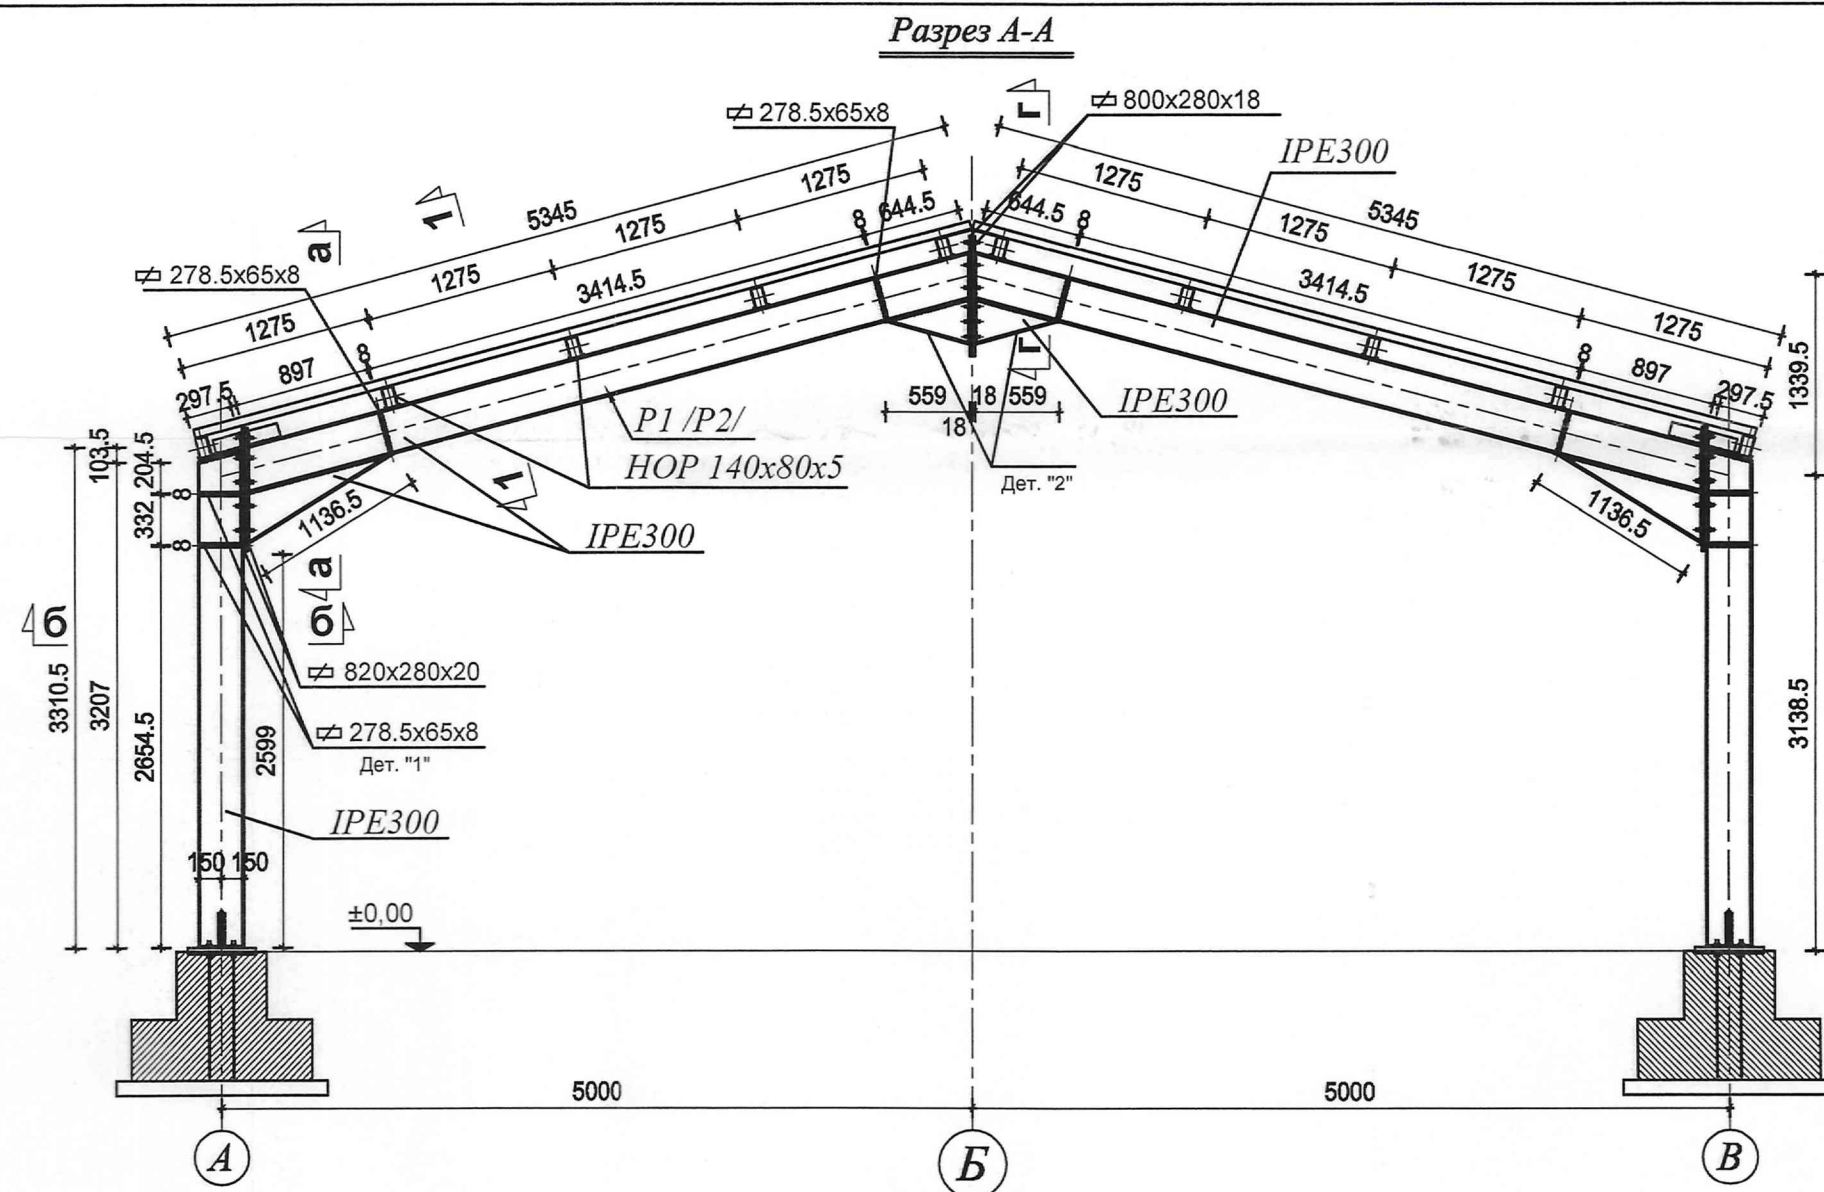


Монтажен план на покрив

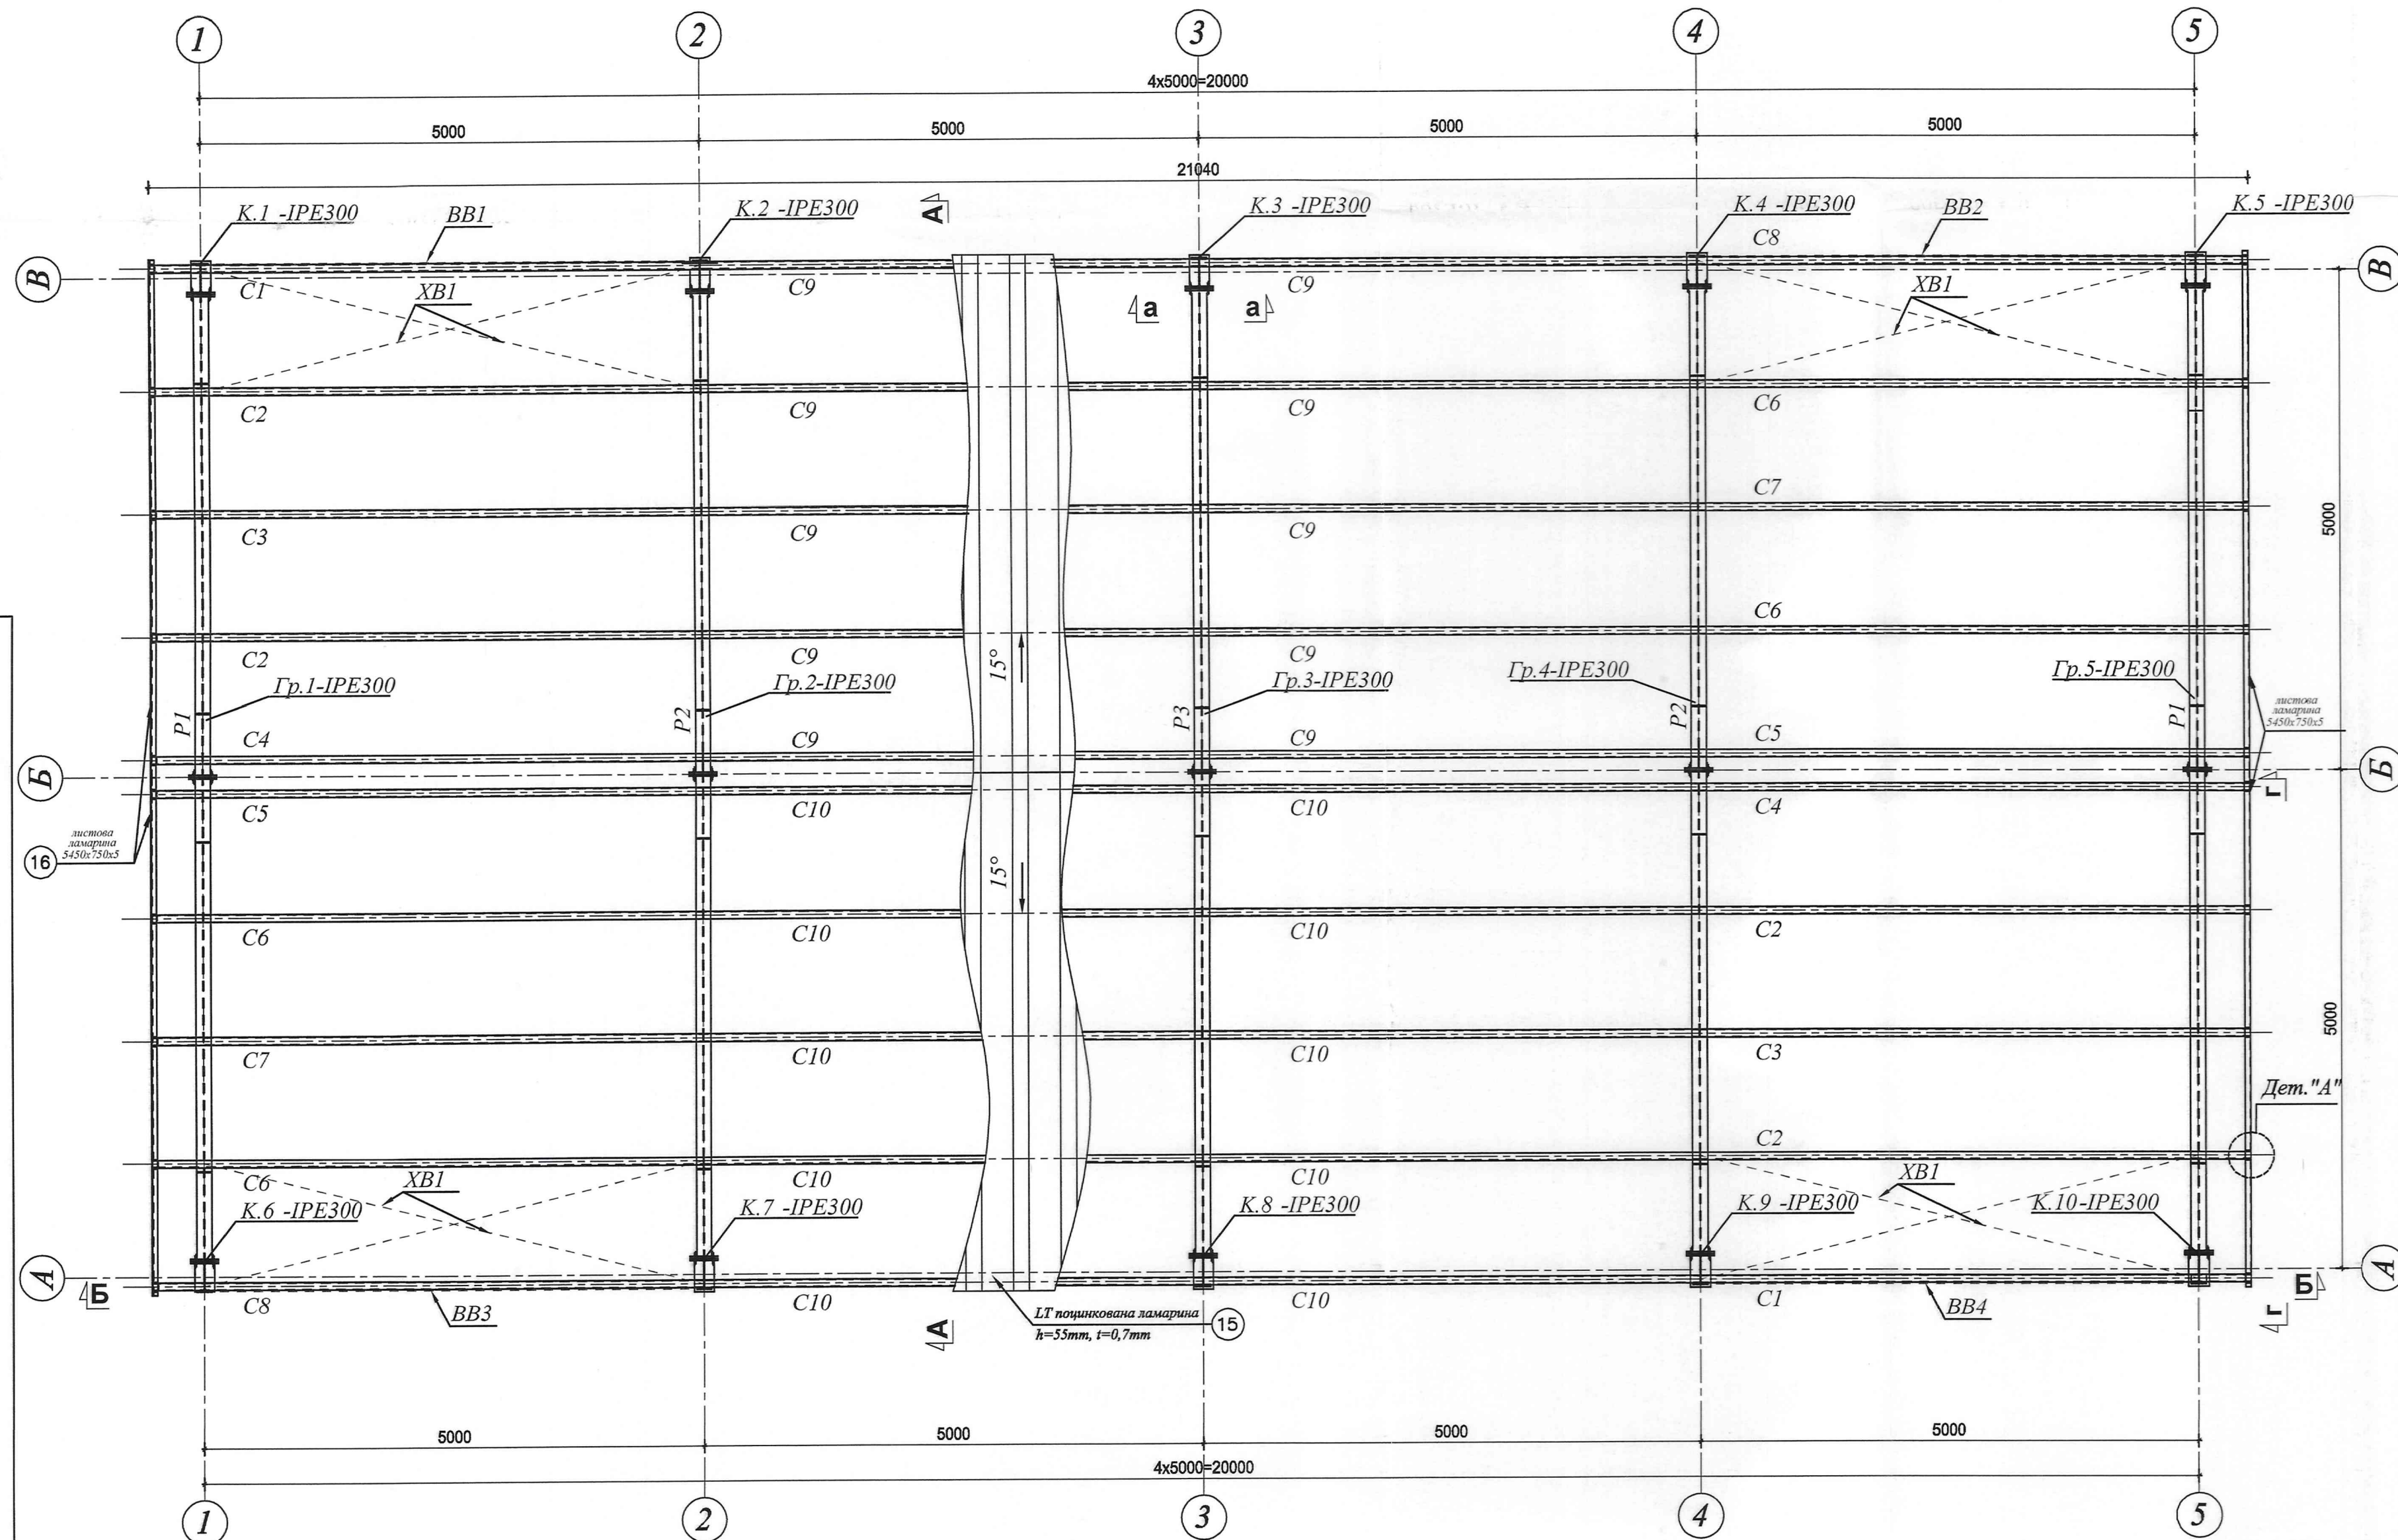


Фрагмент от монтажнен план на покривни XB1, XB2
поглед 2-2

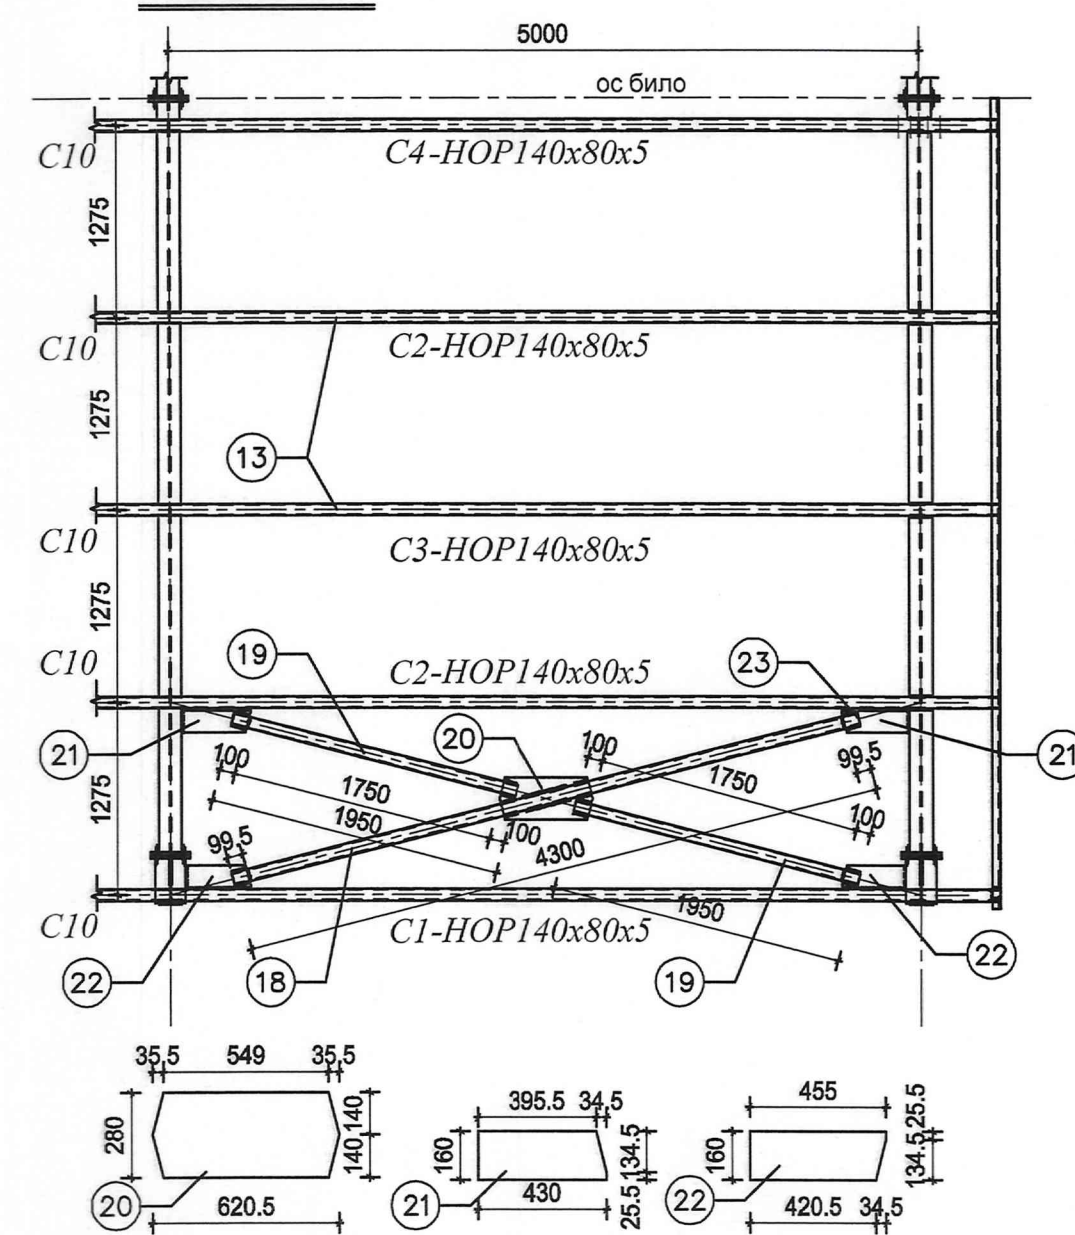


Забележки

- Материали:
 - Страна - S235 J2 по EN 10210-1/2;
 - Електроди за ръчна заварка E 38 0 RR 12 (E48 по БДС EN 499);
 - Страна клас А1 за "гр", А11 за "л";
 - Rs(Al)=225Мпа
 - Rs(AlII)=375Мпа
 - подложен Бетон В12,5(С10/12)
 - Бетон В20(С18/20)
- Всички ъглови заваръчни шевове са с катет К = 6мм.
- Страните елементи да се почистват от ръжда и замърсявания и да се подчиняват горещо. Горещото подчиняване да се изпълни във вани с дебелина на покритието 80 микрона.
- Всички заварки да се изпълнят от заваръчни-паспортици.
- Шлаквата да се премахне преди подчиняването.

Детайл за закрепване на столица М 1:25

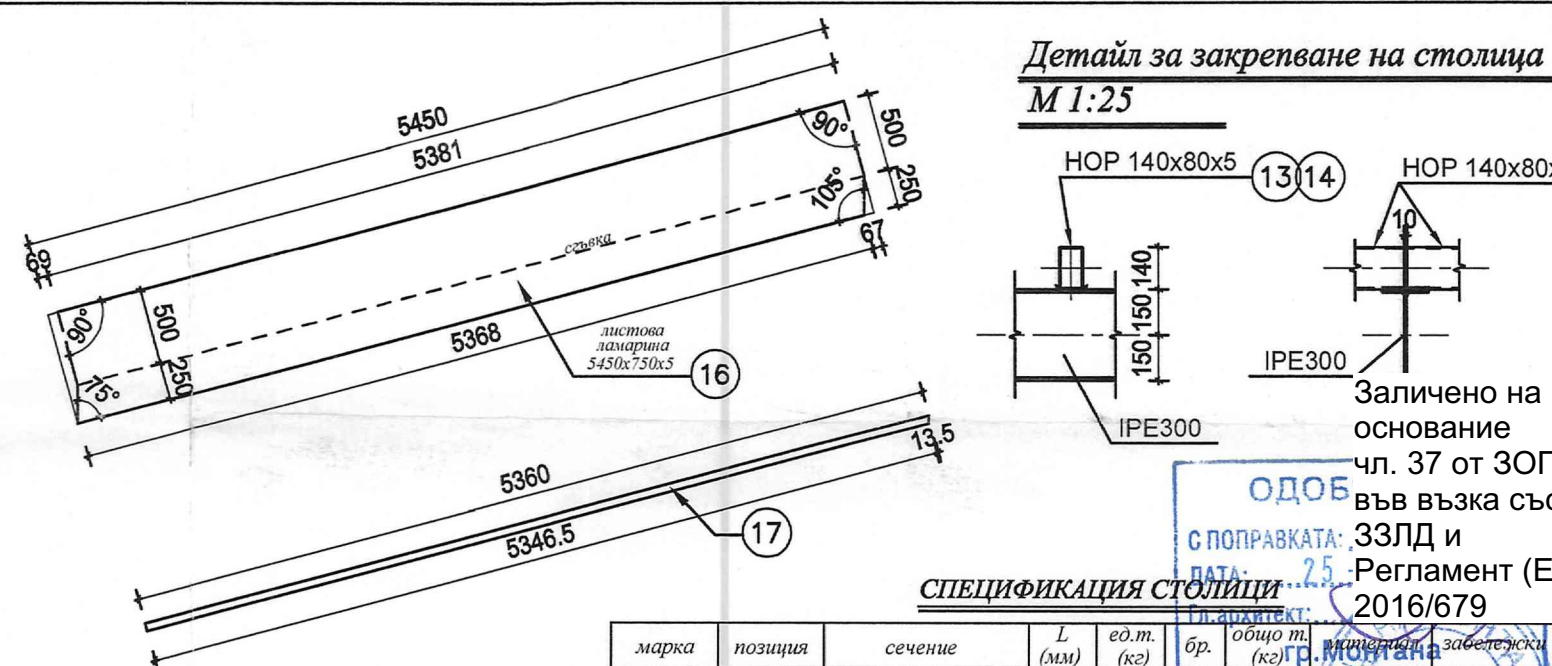

Детайл "А"-при чело М 1:25

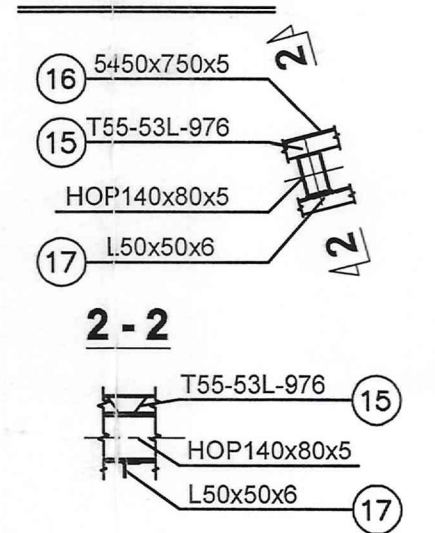

марка	позиция	сечение	L (мм)	ед.т. (кг)	бр.	общо т. (кг)	материал	забележки
-C8	13	HOP 140x80x5	5517.5	90.5	1	90.5	S 235 JR	
C1					Σ=	90.5	кг	
марка	позиция	сечение	L (мм)	ед.т. (кг)	бр.	общо т. (кг)	материал	забележки
-C10	14	HOP 140x80x5	4995	81.9	1	81.9	S 235 JR	
C9					Σ=	81.9	кг	

марка	позиция	сечение	L (мм)	ед.т. (кг)	бр.	общо т. (кг)	материал	забележки
покритие	15	T55-53L-976	5345	36.8	58	2134	S320GD+Z	
					Σ=	2134	кг	

марка	позиция	сечение	L (мм)	ед.т. (кг)	бр.	общо т. (кг)	материал	забележки
оформяне на чело	16	5450x750x5	5450	160.4	4	642	DX51D+Zn	за детайл "А"
	17	L 50x50x6	5360	23.95	4	95.84	S 235 JR	за детайл "А"
					Σ=	738	кг	

сечение	L (мм)	ед.т. (кг)	бр.	общо т. (кг)	материал	забележки
80x80x5	4300	51.4	1	51.4	S 235 JR	
80x80x5	1950	23.3	2	46.6	S 235 JR	
280x6	620.5	8.2	1	8.2	S 235 J2	изрязване на детайла
160x6	430	3.2	2	6.4	S 235 J2	изрязване на детайла
160x6	455	3.4	2	6.8	S 235 J2	изрязване на детайла
25x3	75	0.13	6	0.8	S 235 J2	изрязване на детайла

Заличено на основание чл. 37 от ЗОП, във връзка със ЗЗЛД и Регламент (ЕС) 2016/679

Заличено на основание чл. 37 от ЗОП, във връзка със ЗЗЛД и Регламент (ЕС) 2016/679

ОБЕКТ	Доизграждане на учебно-тренировъчни подобекти в "Център за професионална квалификация - РДПБЗН - Монтана" където е извършено строителство на основание чл. 37 от ЗОП, във връзка със ЗЗЛД и Регламент (ЕС) 2016/679
ПОДОБЕКТ	НАВЕС
ВЪЗЛОЖИТЕЛ	ГД "ПОЖАРНА БЕЗОПАСНОСТ И ЗАЩИТА"
ЧЕРТЕЖ	Монтажен план на покрив, разрез, столци и хоризонтални връзки
ПРОЕКТАНТ	инж. Иван Кръстев
НАЧЕРТАЛ	инж. Ралица Андреева
Р-Л ФИРМА	инж. Кънчо Паскалев
ЧАСТ: КОНСТРУКЦИИ	ФАЗА: ТП
МАЩАБ: 1:50	ЧЕРТЕЖ: 4/4
ДАТА: 10.2017г.	ФОРМАТ: