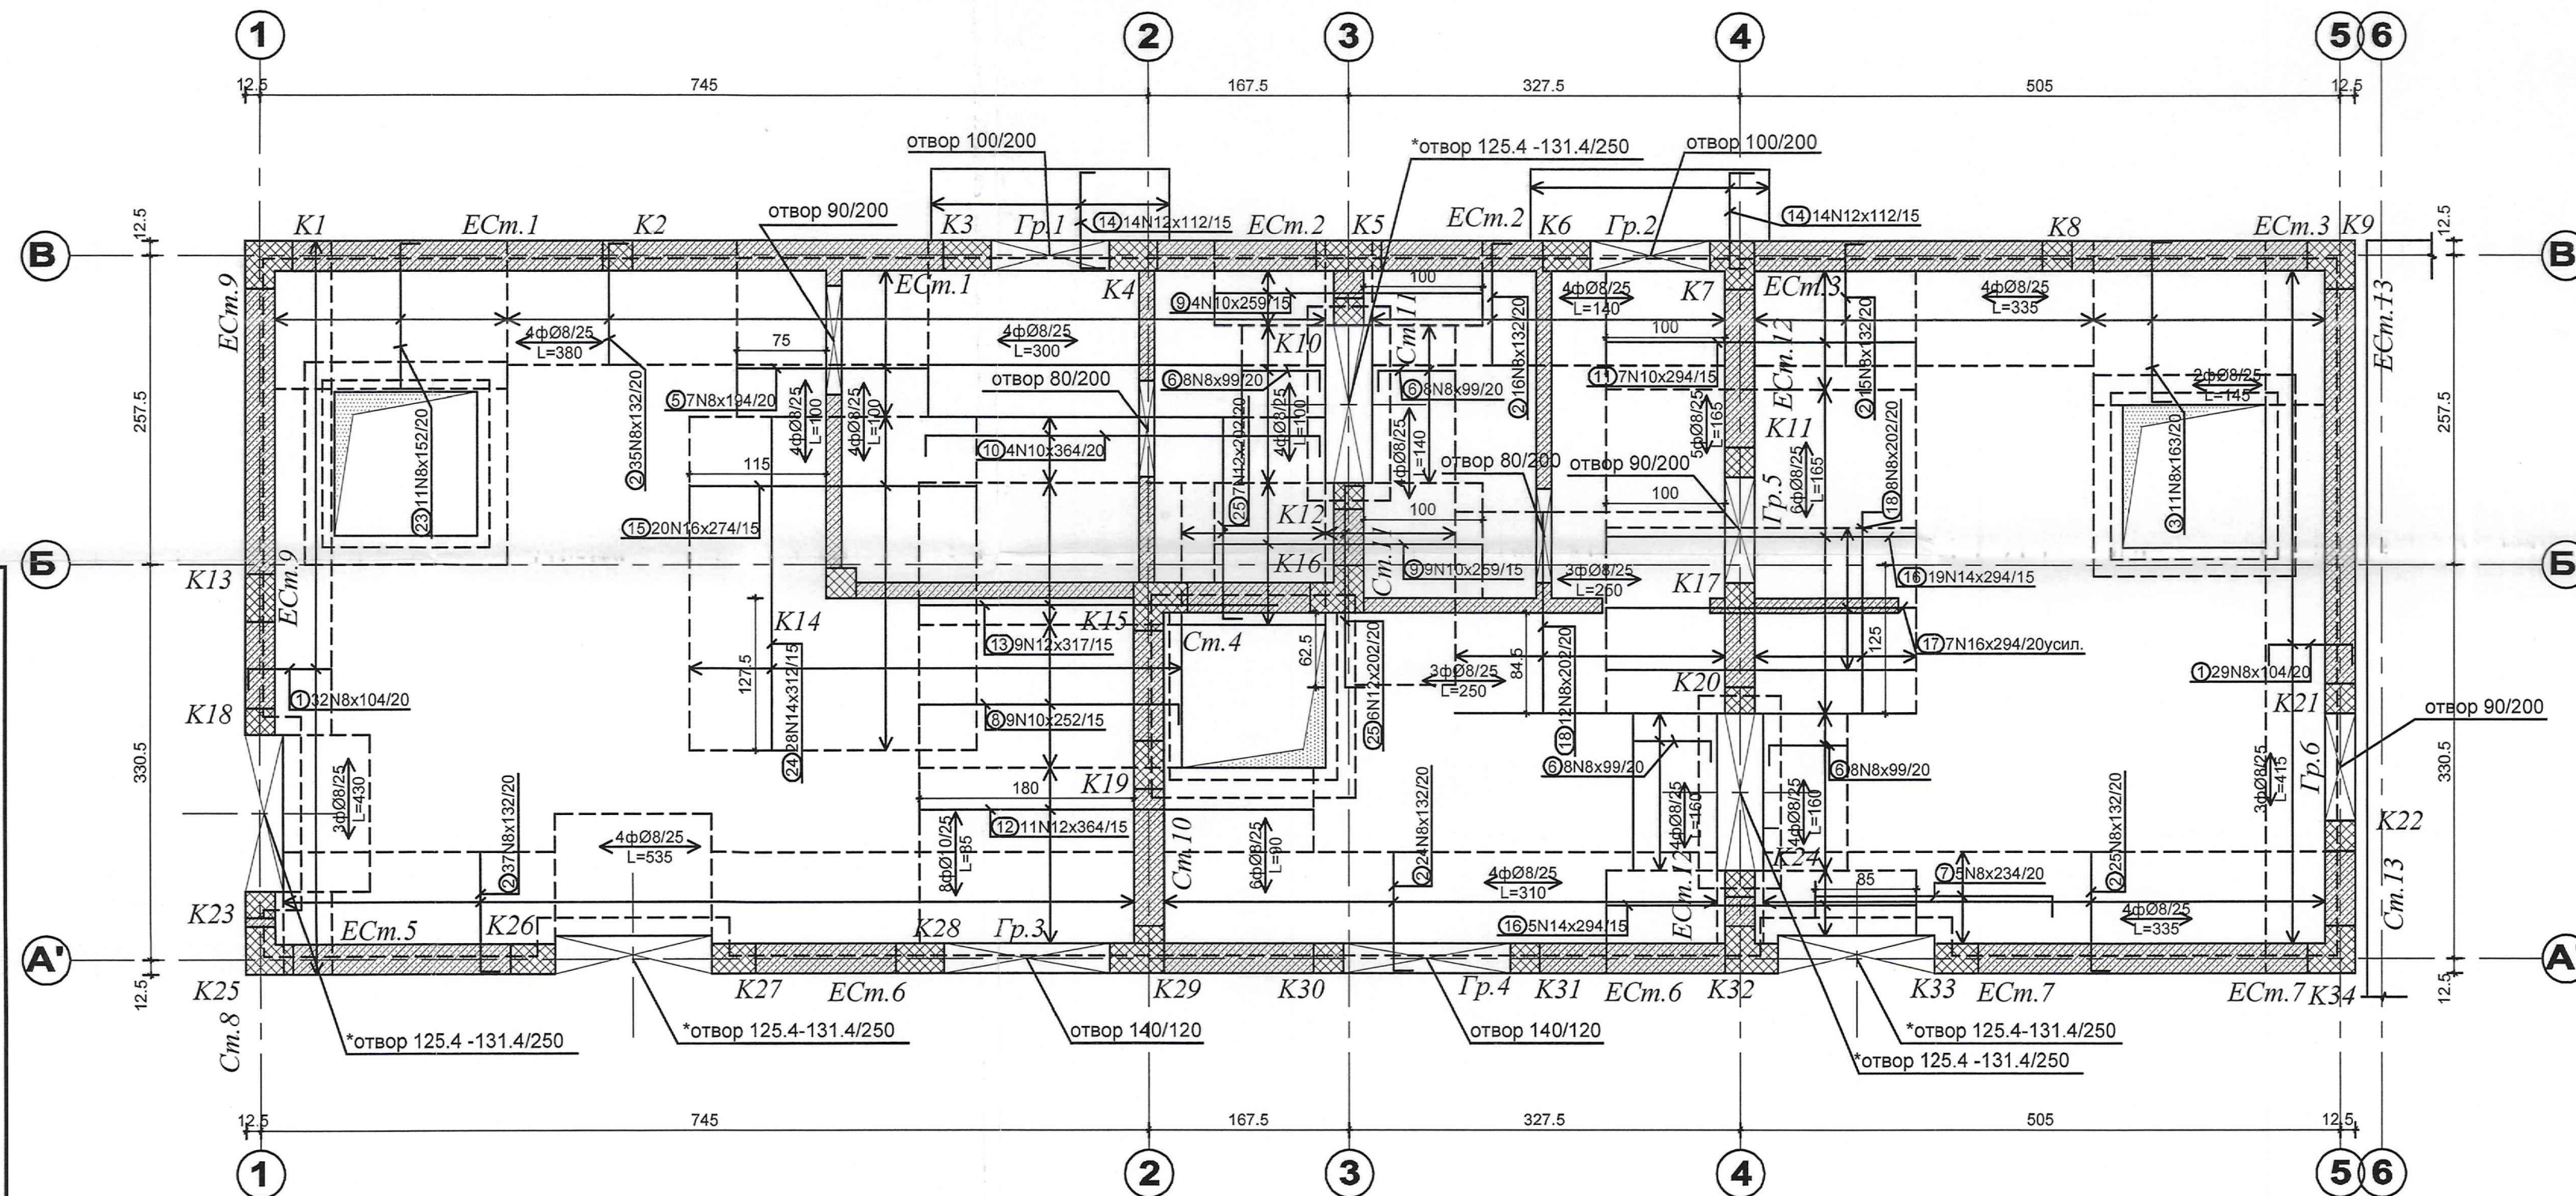


Армировъчен план на кота +2,82 - горна армировка



ЛЕГЕНДА

	-СТ.БЕТ.КОЛОНА
	-НАСАДЕНА КОЛОНА, (ОКАЧВАЧ,ВЕРТ.ПОЯС)
	-СТ.БЕТ.ШАЙБА
	-ГРЕДА,ЩУРЦ
	-ОБРАТНА ГРЕДА
	-РАЗРЕЗИ

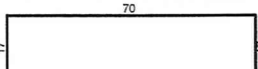
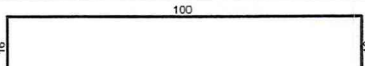
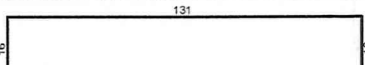
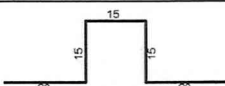
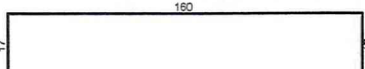
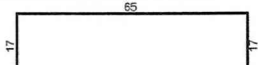
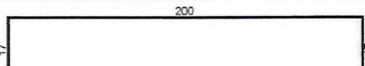
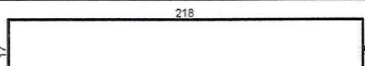
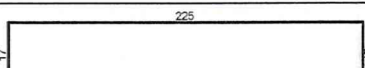
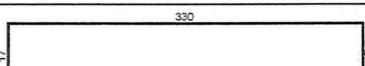
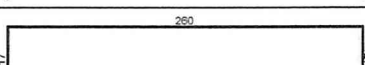
Столчета
М 1:25

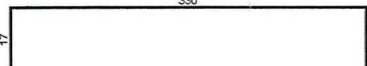
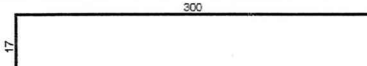
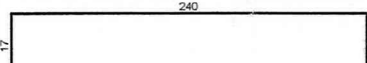
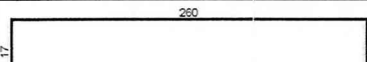
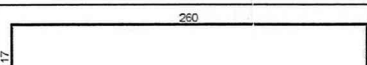
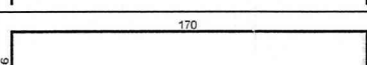
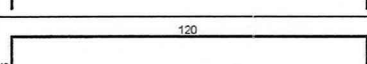
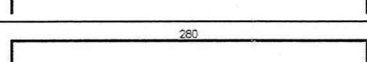
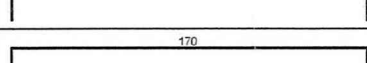
④ 190N8 L=85 (190)20

Забележки:

1. Материали:
 - 1.1. Подложен бетон C12/15 с Rb=15 MPa по БДС EN 206-1.
 - 1.2. Видим монолитен бетон за среда ХС4 и ХФ3 клас по якост на натиск C25/30 с Rb=25MPa по БДС EN 206-1.
 - 1.3. Армировъчна стомана клас В500В с fyd=435 MPa по БДС EN 10080:2005
означена с N.
 - 1.4. Армировъчна стомана клас В 235 с fyd=204,3 MPa по БДС 4758:2008
означена с Ø.
2. Бетоновото покритие на надлъжната армировка на плочата е 3,5см.
3. Да се осигури бетоновото покритие с фиксатори.
4. Бетона да се уплътнява много добре с вибратори. Да не се допуска разслояване на бетона!
5. Да се използват профили за многократна употреба за оформяне на скосени ъгли при колони и греди.
6. За постигане плътност на фугите на кофража, те да се уплътняват с ивици от пенопластни материали.
7. Забранено е да се използват материали различни от предписаните на основание чл. 37 от ЗОП, проекта без разрешението на проектанта.
8. Забранено е да се заменя армировката от един клас с друг, разп. 33ЛД и предписания без съгласието на конструктора.
9. При отлагане на отворите за инсталациите, кофражните и армировъчните планове да се гледат съвместно с чертежите на съответните специалности.
10. Ако при изпълнението на инсталациите се установи необходимост от нов отвор, непосочен в кофражния план, същия да се съгласува с конструктора.
11. Кофража и армировката да се приемат от проектанта конструктор!
12. **Радиусът на огъване на В500В (N) е R=10d (d е диаметър на армировката).**
13. **Заготовките на стремената да бъдат изготвени съгласно проекта.**
14. Специфицираната армировка в таблиците не е в мащаб!
15. По време на извършването на строително-монтажните работи да се спазват всички изисквания на "Закона за безопасни условия на труд" както и предписанията на Правилника по ТБТ-82 за СМР в съответствие с ПИПСМР-77.
16. **ДА СЕ РАБОТИ СЪВМЕСТНО С КОФРАЖНИТЕ И АРМИРОВЪЧНИ ПЛАНОВЕ НА ВЕРТ. ЕЛЕМЕНТИ И ГРЕДИ!**

KOTA $\pm 0,00m=$

Армировка - спецификация					
ЗНА.	Форма и размеры [см]	Ø	l [м]	l [бр.]	l [м]
Армировка на плоча на кота +2.82 - горна армировка (1 бр.)					
1		8	1.04	61	63.4
2		8	1.32	152	200.6
3		8	1.63	11	17.9
4		8	0.85	190	161.5
5		8	1.94	7	13.5
6		8	0.99	32	31.6
7		8	2.34	5	11.7
8		10	2.52	9	22.6
9		10	2.59	13	33.6
10		10	3.64	4	14.5
11		10	2.94	7	20.5

Армировка - спецификация				
озн.	Форма и размеры [см]	Ø	l [м]	п [бр.]
Армировка на плоча на kota +2,82 - горна армировка (1 бр.)				
12		12	3.64	11
		12	3.17	9
14		12	1.12	28
15		16	2.74	20
16		14	2.94	24
17		16	2.94	7
18		8	2.02	20
23		8	1.52	11
24		14	3.12	28
25		12	2.02	13
	Монтажна армировка	10		6.8
	Монтажна армировка	8		190.6

Асфирока - рекапитулация			
Ø [mm]		Тегло за м² [kg/m²]	Тегло [kg]
S240			
8		190.60	75.5
10		6.80	0.62
Всичко			79.1
S500			
8		557.59	0.40
10		91.49	0.62
12		126.19	0.89
14		157.92	1.21
16		75.38	1.58
Всичко			698.3

МЕГА-СТРОЙ-ИНЖЕНЕРИ ЕООД
 удостоверение № РК-0723/05.
 за съставяне на съответствие
 на инвестиционните проекти
 с практическите строители
 25.01.2019
 Дата: _____ упълномощен
 КАВАРА НА ИНЖЕНЕР
 ИНВЕСТИЦИОННОТО ПРО
 Регламент (Е
 2016/679
 2019

КАМАРА, НА ИНЖЕНЕРИТЕ В ИНТЕРЕС (EC) 2016/6

ПЪЛНА ПРОЕКТАНТСКА П

Регистр:

ИМ: КСС IV

на проекта: отсречено

Подпис:

КАМАРА СЪВЪЗ "О УЛОЖ" ОБЕЗПЕЧЕНИЕ ЗА ПОП ЗА ТЕХНИКА ПО

9K ПРОЕКТАНСКО БЮРО "ТЕРАКОНСУЛТ" ЕООД

1301 Sofia, Bulgaria (+02) 981-36-55 GSM 0888/45-41-40 E-mail: prot@teraco.com

Заличено на

ОБЕКТ	Доизграждане на учебно- тренировъчни подобекти в ДЗЗЛД и Регламент	чл. 37 от ЗОП, във	лификация -
ПОДОБЕКТ	Полигон за провеждане на спасителни и възстановителни работи при земетресения и терористична дейност	в ДЗЗЛД и Регламент	
ВЪЗЛОЖИТЕЛ	ГД „ПОЖАРНА БЕЗОПАСНОСТ И ЗАЩИТА НА НАСЕЛЕНИЕТО “ при МВР	(ЕС) 2016/679	
ЧЕРТЕЖ	Армировъчен план на плоча на кота +2,82 - горна армировка		

ПРОЕКТАНТ	инж. Иван Кръстев	Заличено на основание чл. 37 от ЗОП, във възка със ЗЗЛД и Регламент (ЕС) 2016/679
НАЧЕРТАЛ	инж. Иван Кръстев	Заличено на основание чл. 37 от ЗОП, във възка със ЗЗЛД и Регламент (ЕС) 2016/679
Р-Л ФИРМА	инж. Кънчо Паскалев	
ЧАСТ: КОНСТРУКЦИИ	ФАЗА: ТП	МАШТАБ: 1:50 ЧЕРТЕЖ: 6/7 ДАТА: 11.2017г.