

Кофражен план на кота +2,82 покрив

ЛЕГЕНДА

- СТ. БЕТ. СТЕНА
- СТ. БЕТ. КОЛОНА
- НАСАДЕНА КОЛОНА (ОКАЧВАЧ, ВЕРТ. ПОЯС)
- СЪЩ. СТ. БЕТ. СТЕНА (ШАЙБА)
- РАЗРЕЗ СЪЩ. СТ. БЕТ.
- ГРЕДА, ЩУРЦ
- СКРИТА (ОБРАТНА) ГРЕДА
- ОТВОР
- РАЗРЕЗИ
- СТ. БЕТ. ПОЯС

Забележки:


- Материали:
 - 1.1. Подложен бетон C12/15 с Rb=15 MPa по БДС EN 206-1.
 - 1.2. Видим монолитен бетон за среда XC4 и XF3 клас по якост на натиск C25/30 с Rb=25MPa по БДС EN 206-1.
 - 1.3. Армировъчна стомана клас B500B с f_{yd}=435 MPa по БДС EN 10080:2005 означена с N.
 - 1.4. Армировъчна стомана клас B 235 с f_{yd}=204,3 MPa по БДС 4758:2008 означена с Ø.
- Бетоновото покритие на надлъжната армировка на плочата е 3,5см.
- Да се осигури бетоновото покритие с фиксатори.
- Бетона да се уплътнява много добре с вибратори. Да не се допуска разслояване на бетона!
- Да се използват профили за многократна употреба за оформяне на скосени ъгли при колони и греди.
- За постигане плътност на фугите на кофража, те да се уплътняват с ивици от пенопластни материали.
- Забранено е да се използват материали различни от предписаните в чл. 37 от ЗОП, проекта без разрешението на проектанта.
- Забранено е да се заменя армировката от един клас с друг, различен от предписания без съгласието на конструктора.
- При отлагане на отворите за инсталациите, кофражните и армировъчните планове да се гледат съвместно с чертежите на съответните специалности.
- Ако при изпълнението на инсталациите се установи необходимост от нов отвор, непосочен в кофражния план, същия да се съгласува с конструктора.
- Кофража и армировката да се приемат от проектанта конструктор!
- По време на извършването на строително-монтажните работи да се спазват всички изисквания на "Закона за безопасни условия на труд" както и предписанията на Правилника по ТБТ-82 за СМР в съответствие с ПИПСМР-77.
- ДА СЕ РАБОТИ СЪВМЕСТНО С КОФРАЖНИТЕ И АРМИРОВЪЧНИ ПЛАНОВЕ НА ВЕРТ. ЕЛЕМЕНТИ И ГРЕДИ!

КОТА ±0,00m=

Детайл "Б"

за обрамчване на отвори


М 1:50

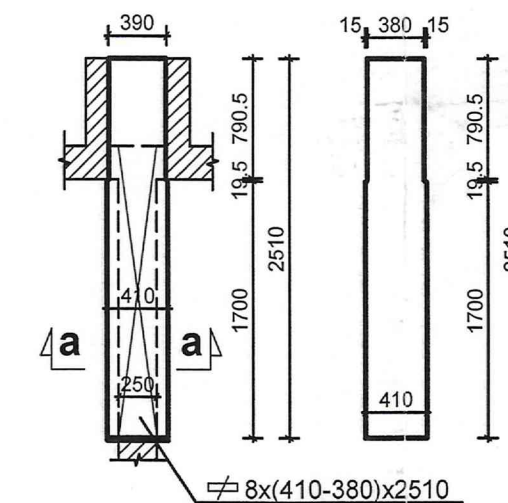




Детайл "А"

за обрамчване на отвори



М 1:50

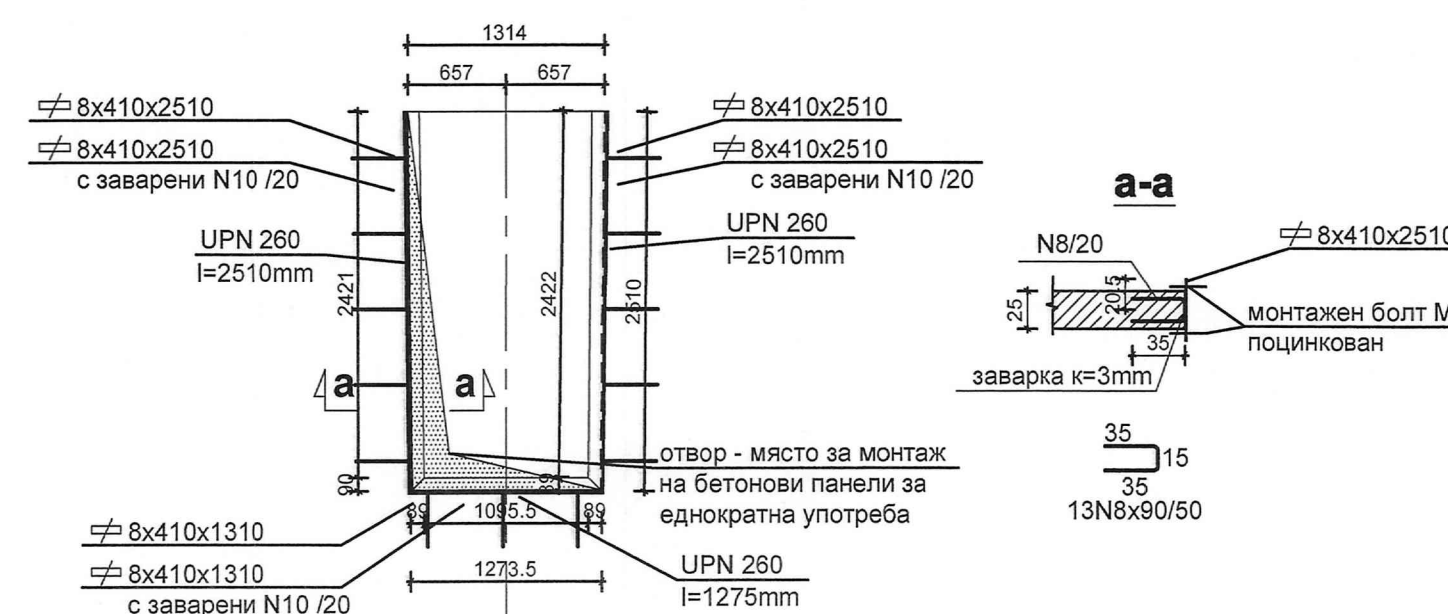

а-а

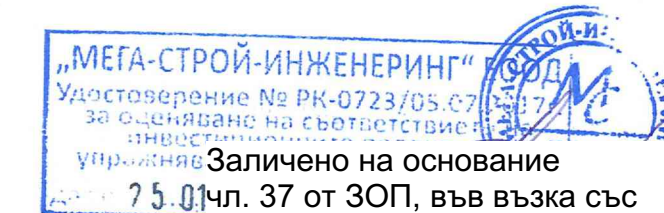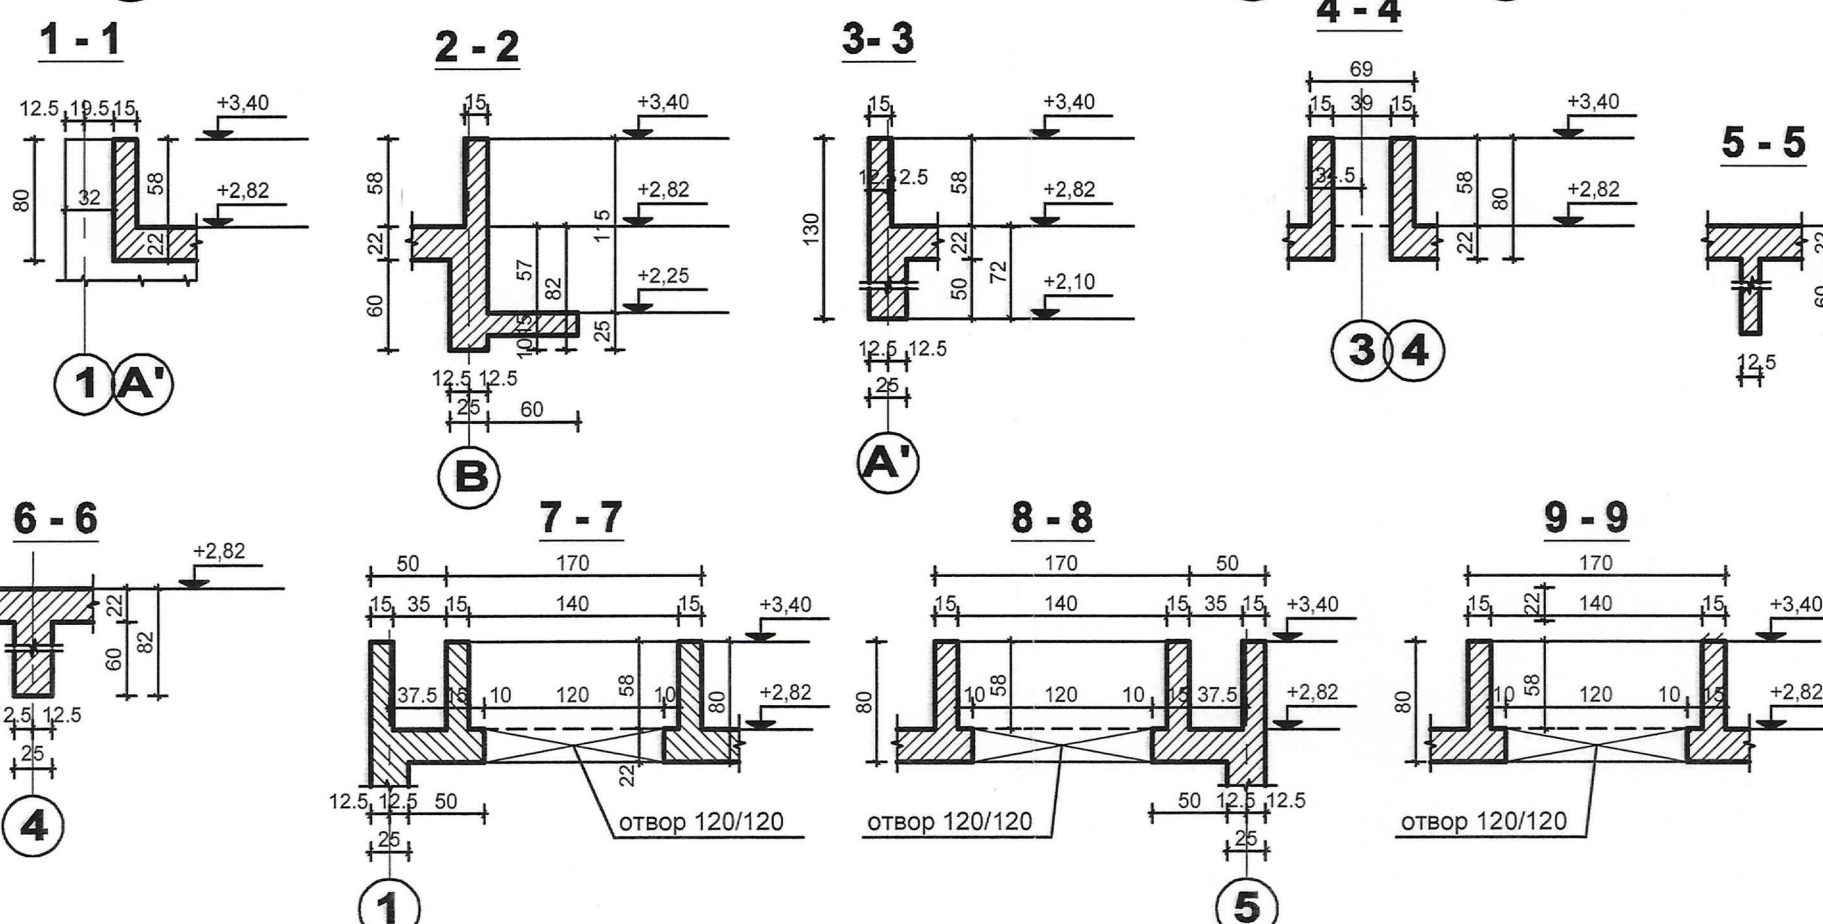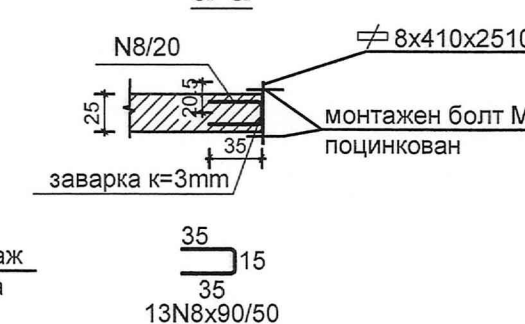

ЧАСТ: Заличено на основание чл. 37 от ЗОП, във възка със ЗЗЛД и Регламент (ЕС) 2016/679

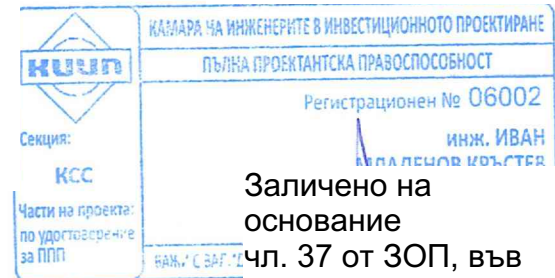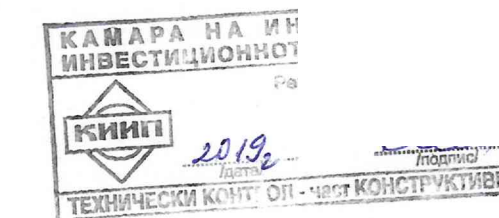

ПРОЕКТАНТСКО БЮРО "ТЕР" 1301 Sofia, Bulgaria (+02) 981-36-55 GSM 0888/45-41-40 E-mail: proi

ОБЕКТ	Доизграждане на учебно- тренировъчни подобекти в „Център за професионална квалификация - РДПБЗН - Монтана“ към ГДПБЗН - МВР
ПОДОБЕКТ	Полигон за провеждане на спасителни и неотложни аварийно- възстановителни работи при земетресения и терористична дейност
ВЪЗЛОЖИТЕЛ	ГД „ПОЖАРНА БЕЗОПАСНОСТ И ЗАЩИТА НА НАСЕЛЕНИЕТО“ при МВР
ЧЕРТЕЖ	Кофражен план на плоча на кота +2,82
ПРОЕКТАНТ	инж. Иван Кръстев
НАЧЕРТАЛ	инж. Иван Кръстев
Р-Л ФИРМА	инж. Кънчо Паскалев
ЧАСТ: КОНСТРУКЦИИ	ФАЗА: ТП
МАСШ: 1:50	ЧЕРТЕЖ: 4/7
ДАТА:	11.2017г.
ФОРМАТ:	594x420