



ТАБЛИЦА КОЛОНИ				от -1,30 до +0,00				от +0,00 до +3,40				от +3,40 до +6,70 / от +6,70 до +10,00 / от +10,00 до +13,30				от +13,30 до +16,60			
K No	БР.	РАЗРЕЗ	СТРЕМЕНА	НАДЪЛЖНА АРМ.	РАЗРЕЗ	СТРЕМЕНА	НАДЪЛЖНА АРМ.	РАЗРЕЗ	СТРЕМЕНА	НАДЪЛЖНА АРМ.	РАЗРЕЗ	СТРЕМЕНА	НАДЪЛЖНА АРМ.	РАЗРЕЗ	СТРЕМЕНА	НАДЪЛЖНА АРМ.	РАЗРЕЗ	СТРЕМЕНА	НАДЪЛЖНА АРМ.
K1	1																		
K2	6																		
K3	K4																		
K5	1																		
K6	3																		
K7	K8																		
K9	1																		
K10	2																		
K11	K12																		
K13	K14																		
K15	2																		
K16	K17																		
K18	1																		

ТАБЛИЦА СТЕНИ				от -1,30 до +0,00				от +0,00 до +3,40				от +3,40 до +6,70				от +6,70 до +10,00			
K No	БР.	СЕЧЕНИЕ	ХОР. АРМ.	НАДЪЛЖНА АРМ.	СЕЧЕНИЕ	ХОР. АРМ.	НАДЪЛЖНА АРМ.	СЕЧЕНИЕ	ХОР. АРМ.	НАДЪЛЖНА АРМ.	СЕЧЕНИЕ	ХОР. АРМ.	НАДЪЛЖНА АРМ.	СЕЧЕНИЕ	ХОР. АРМ.	НАДЪЛЖНА АРМ.	СЕЧЕНИЕ	ХОР. АРМ.	НАДЪЛЖНА АРМ.
ECr.1	1																		
ECr.2	1																		
ECr.3	1																		
ECr.4	1																		

Стълбище от кота +3,40 до кота +6,70
(от +6,70 до +10,0/ от +10,0 до +13,30)

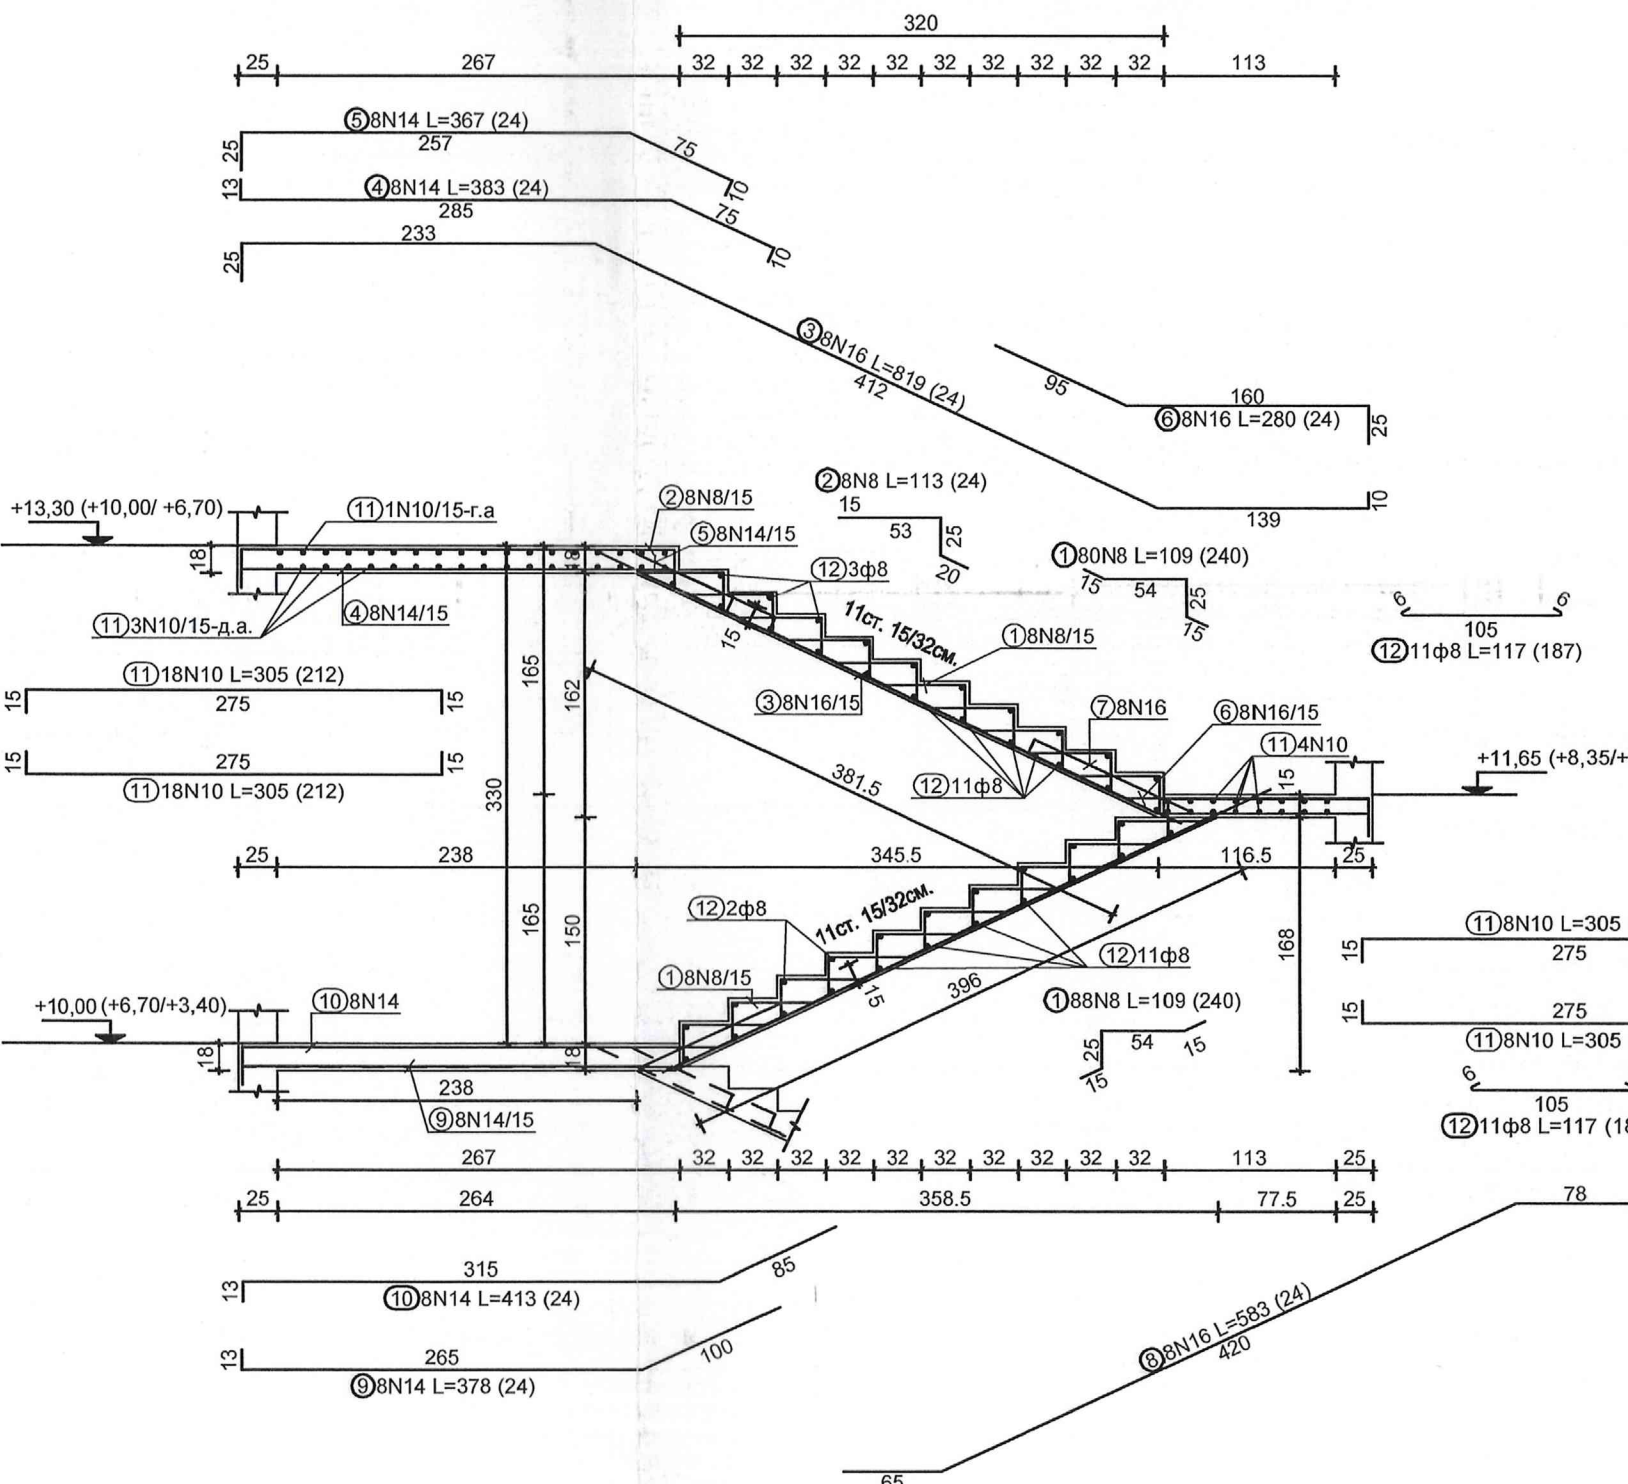

Стълбище от кота ±0,0 до +3,40

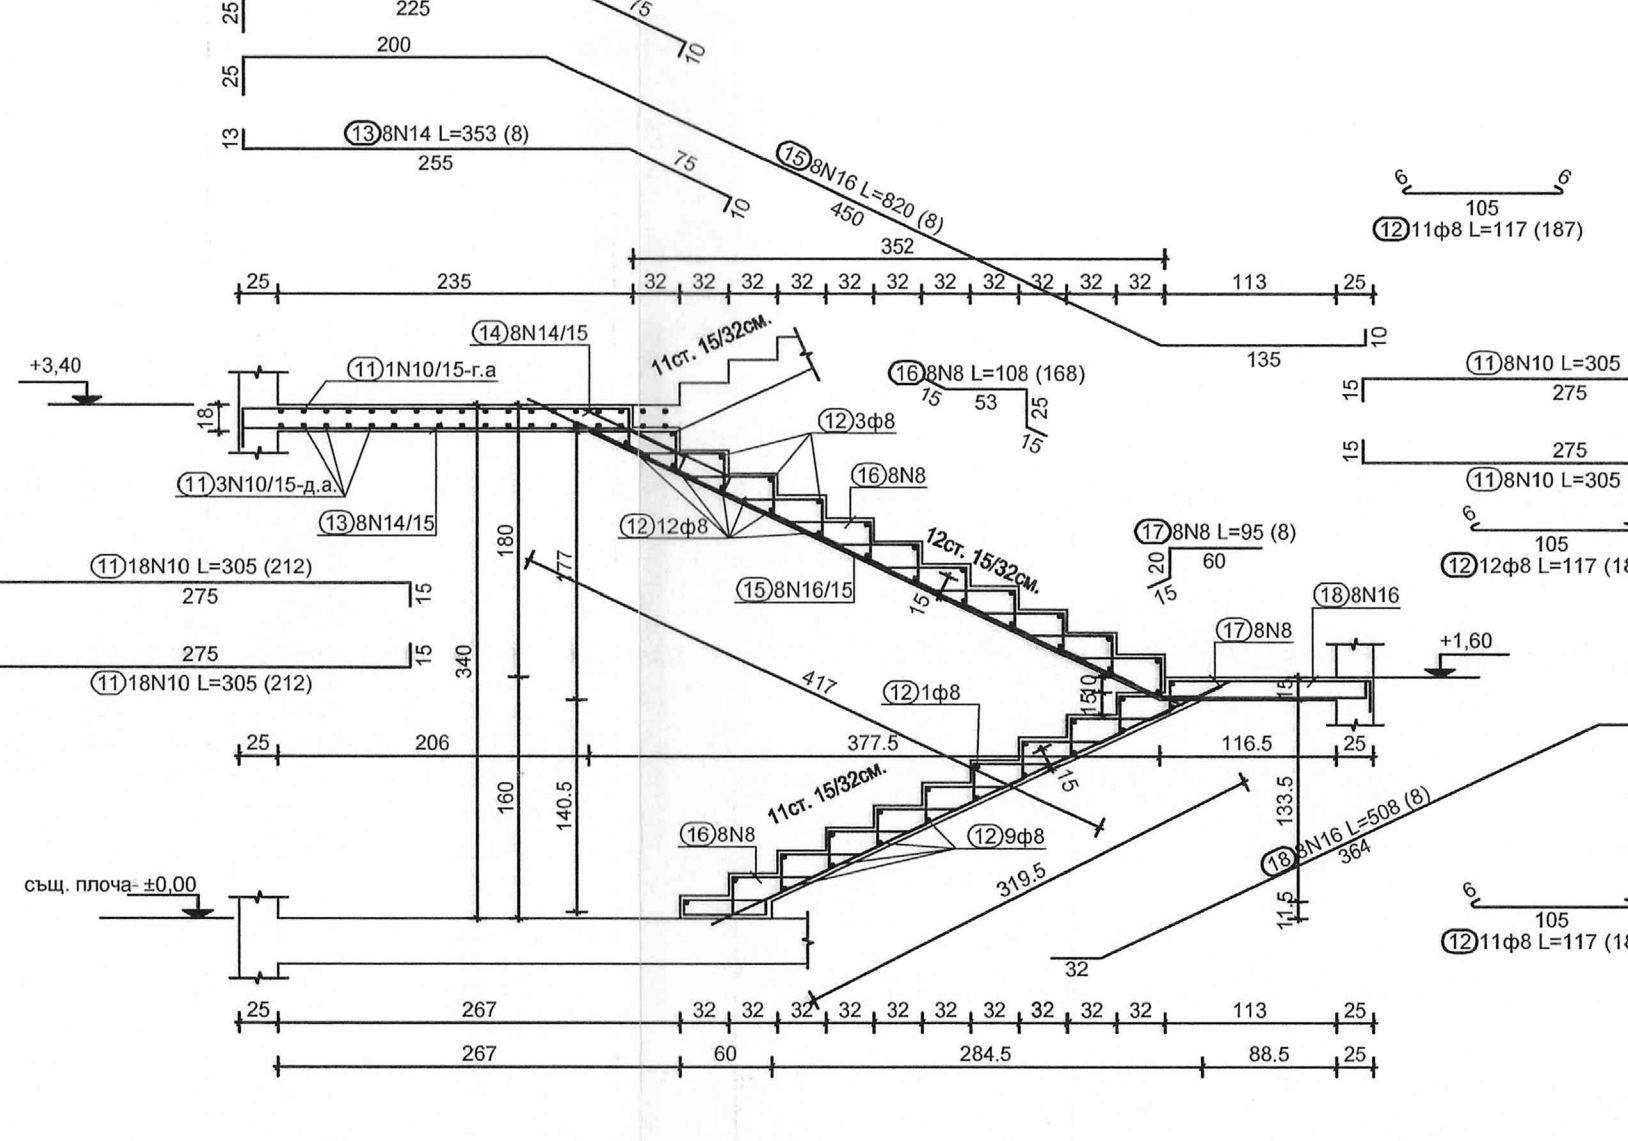

Армировка - спецификация					Армировка - спецификация				
№	Формула и размери (мм)	Ø	$\frac{V}{100}$	$\frac{V}{100}$	№	Формула и размери (мм)	Ø	$\frac{V}{100}$	$\frac{V}{100}$
Армировка на колоните (1 бр.)					Армировка на стени (1 бр.)				
1									