



ОЗНАЧЕНИЯ

K1 -номерация колони
Гр.10 -номерация греди
ECm.7 -номерация едросразмерни стени
④ -главни строителни оси

Армировъчен план на кота +16,60

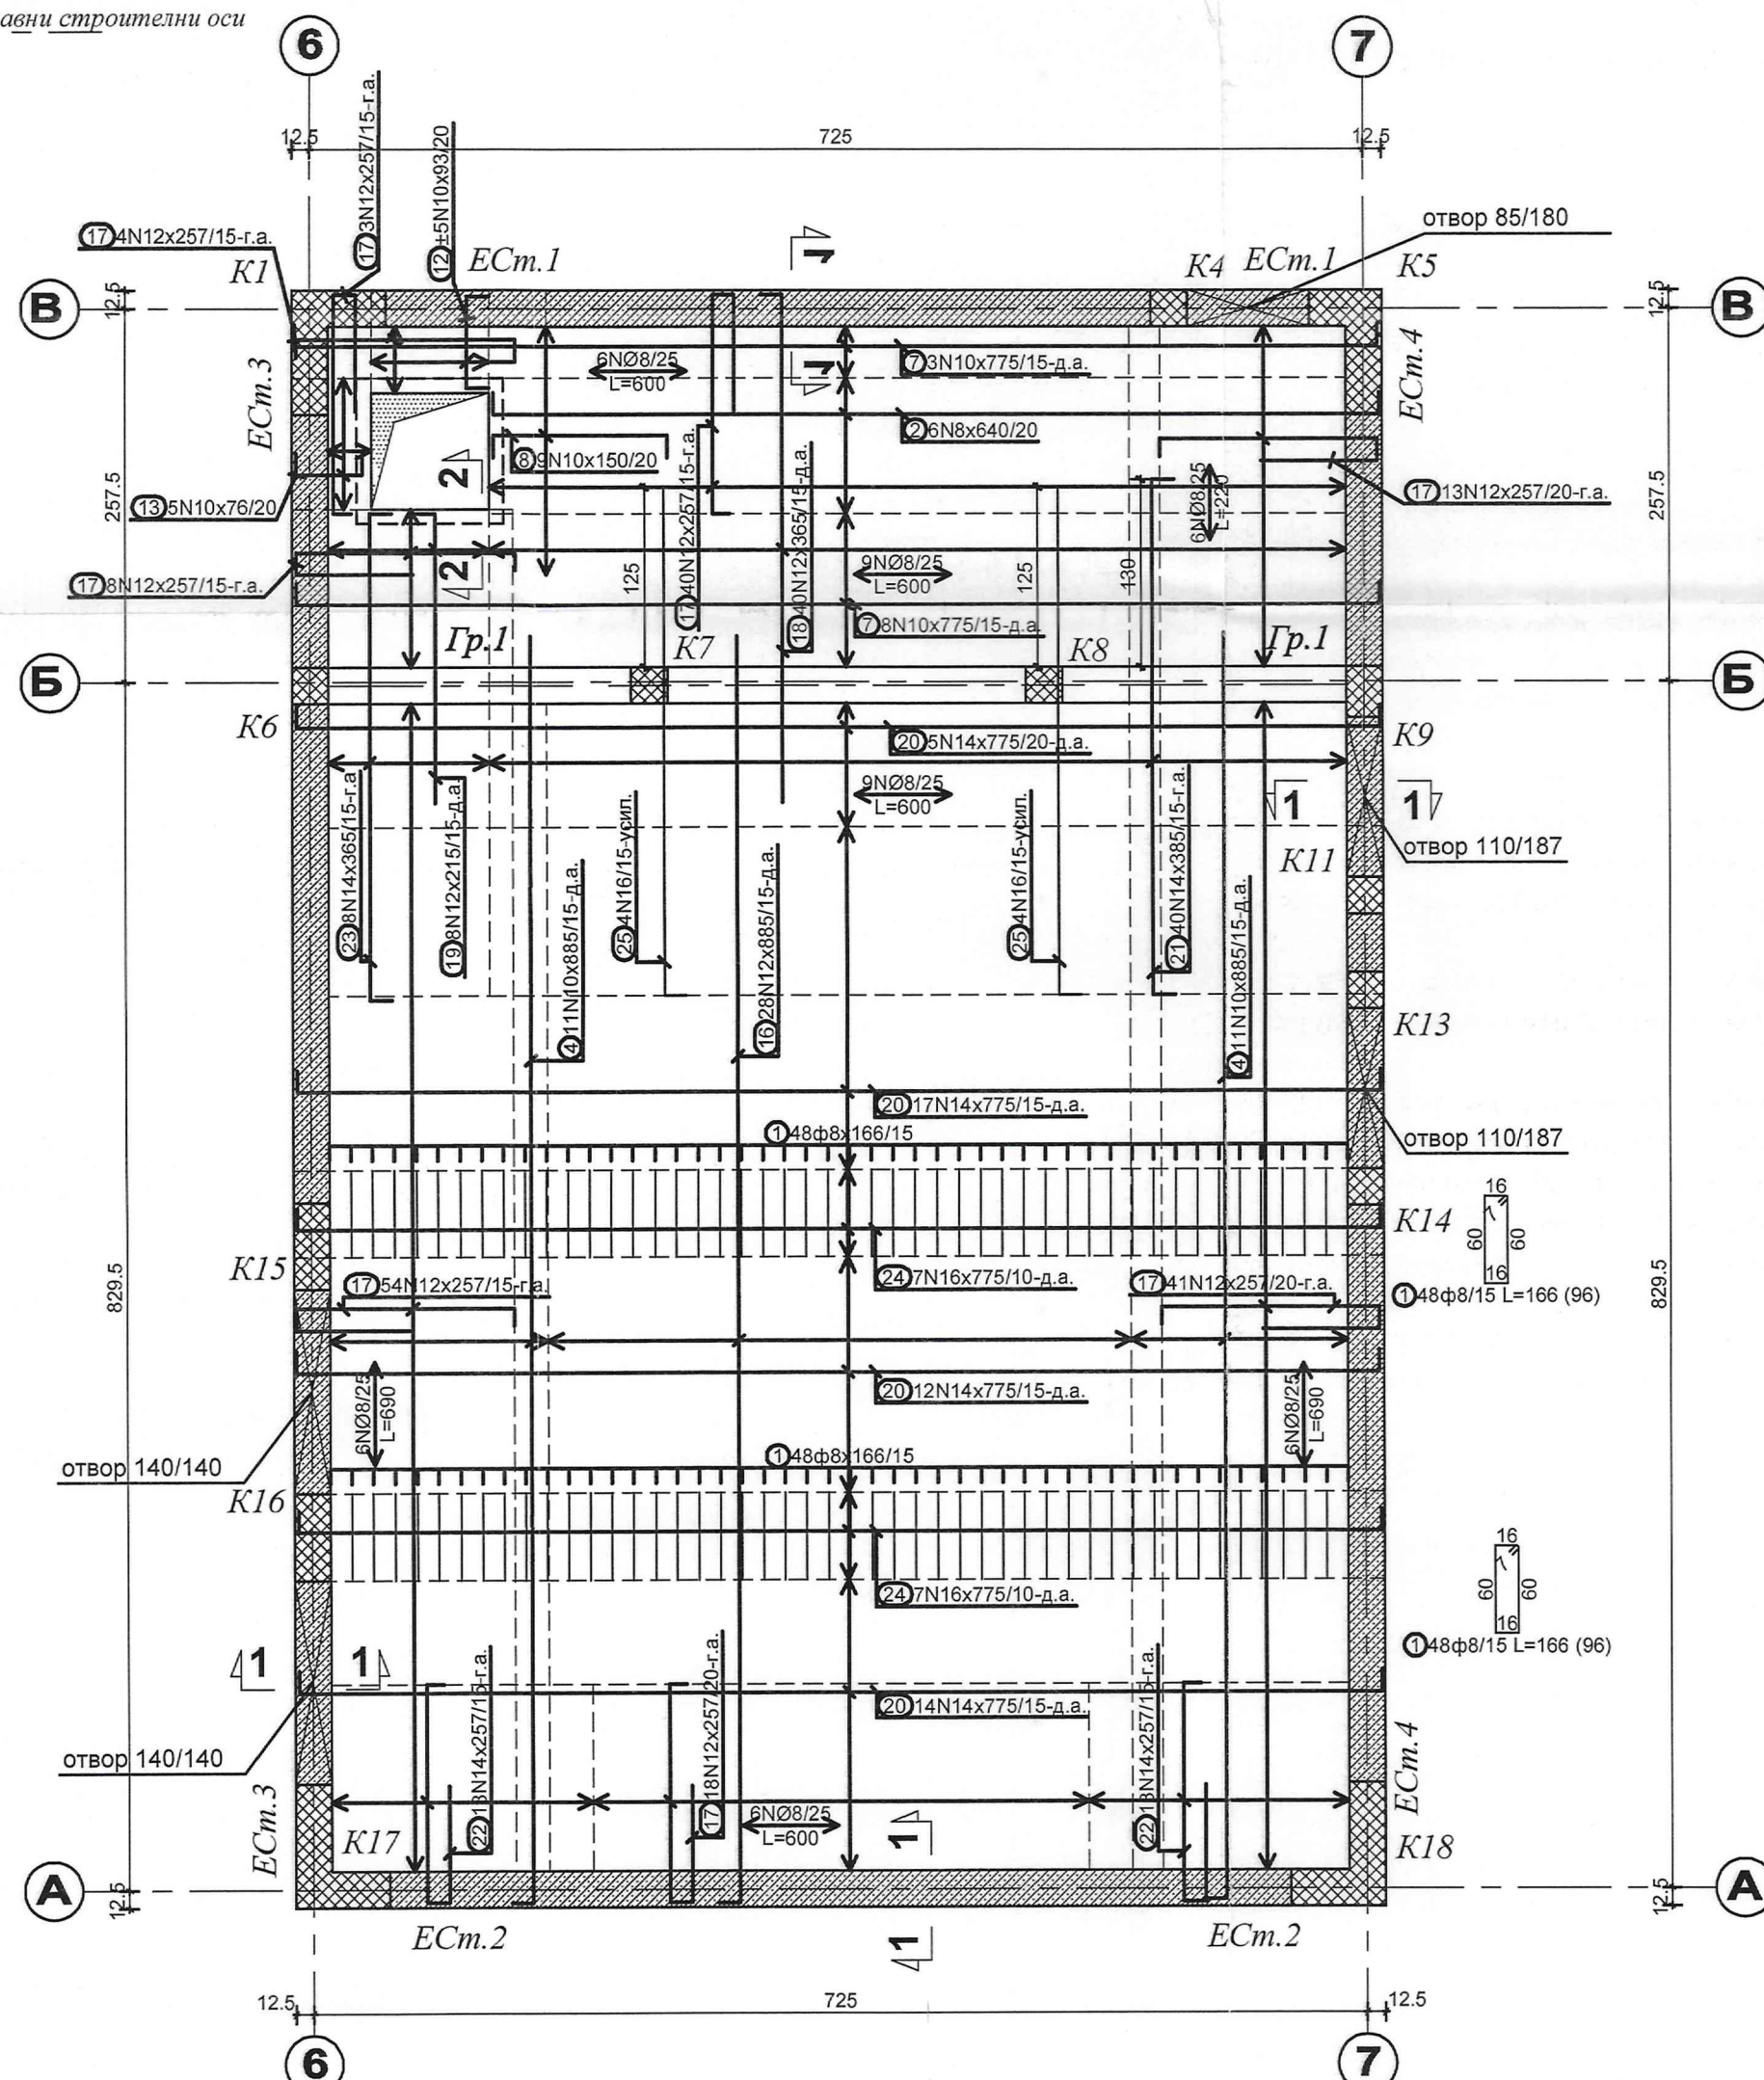


Армировка Гр.1

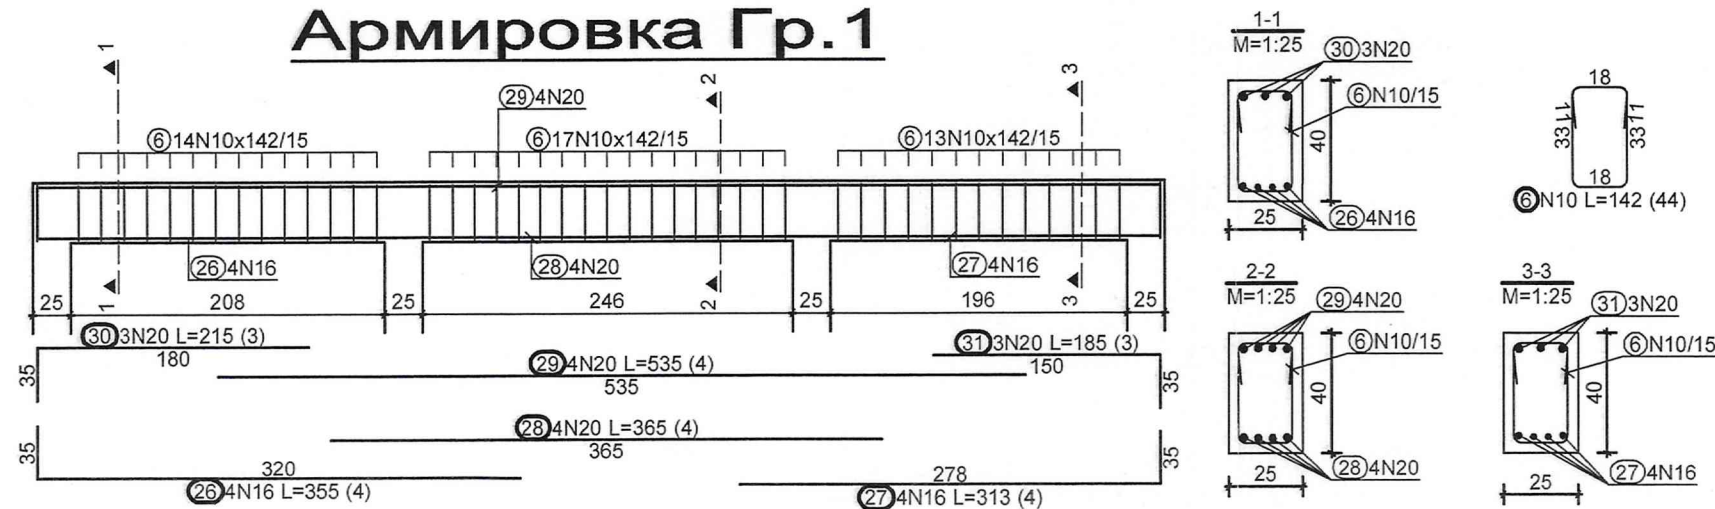


Анн.	Форма и размери [см]	Q [м³]	lg [м³]	n [бр.]	lg [м³]
Армировка на плоча (1 бр.)					
1	80	1.88	98	159.36	
2	80	6.40	8	38.40	
3	22	0.82	94	58.28	
4	80	8.85	22	194.70	
5	15	0.75	155	118.25	
6	11	1.42	44	62.48	
7	15	7.75	11	85.25	
8	120	1.50	9	13.50	
9	80	1.70	188	336.82	
10	1105	11.05	4	44.20	
11	745	7.45	4	29.80	
12	80	0.90	10	9.30	
13	45	0.78	5	3.80	
14	60	1.20	28	35.28	
15	90	0.90	18	14.40	
16	80	8.85	28	247.80	
17	150	2.57	181	465.17	
18	350	3.95	40	146.00	
19	200	2.15	8	17.20	
20	745	7.75	48	372.00	
21	350	3.85	40	154.00	
22	150	2.57	28	66.82	
23	335	3.85	8	29.20	
24	745	7.75	14	108.50	
25	350	3.85	8	30.40	
26	320	3.55	4	14.20	
27	375	3.13	4	12.52	
28	395	3.95	4	14.60	
29	395	5.35	4	21.40	
30	180	2.15	3	6.45	
31	150	1.85	3	5.55	
Монтажна армировка		8		276.00	

Столчета за плоча d=22cm

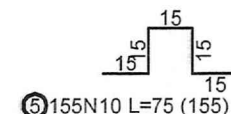


Армировка - спецификация	Q [м³]	lg [м³]	n [бр.]	lg [м³]
Армировка на плоча (1 бр.)				
8	2.74	0.40	85.97	
Всичко				
8	3.40	0.40	124.19	
10	9.43	0.62	583.39	
12	8.17	0.89	778.04	
14	8.02	1.21	752.64	
16	16.62	1.58	281.68	
20	46.00	2.47	118.59	
Всичко				
			2818.47	

Армировка на борд

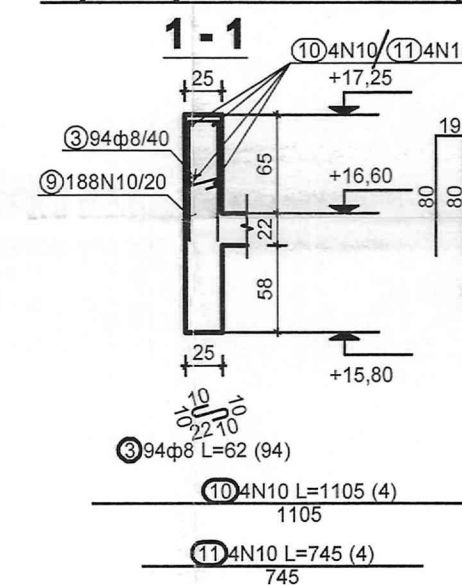

2-2

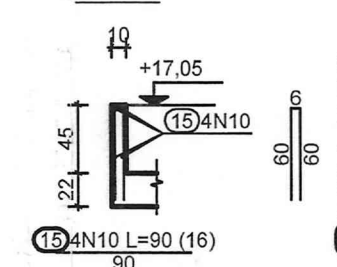

Забележки:

- Материали:
 - 1.1. Подложен бетон C12/15 с Rb=15 MPa по БДС EN 206-1.
 - 1.2. Видим монолитен бетон за среда XC4 и XF3 клас по якост на натиск C25/30 с Rb=25MPa по БДС EN 206-1.
 - 1.3. Армировъчна стомана клас B500B с fy=435 MPa по БДС EN 10080:2005 означена с N.
 - 1.4. Армировъчна стомана клас B235 с fy=204,3 MPa по БДС 4758:2008 означена с Ø.
- Бетоновото покритие на надлъжната армировка на плочата е 3,5cm.
- Да се осигури бетоновото покритие с фиксатори.
- Бетона да се уплътнява много добре с вибратори. Да не се допуска разслояване на бетона!
- Да се използват профили за многократна употреба за оформяне на скосени ъгли при колони и греди.
- За постигане плътност на фугите на кофража, те да се уплътняват с ивици от пенопластни материали.
- Забранено е да се използват материали различни от предписаните в проекта без разрешението на проектанта.
- Забранено е да се заменя армировката от един клас с друг различен от предписания без съгласието на конструктора.
- При отлагане на отворите за инсталациите, кофражните и армировъчните планове да се гледат съвместно с чертежите на съответните специалности.
- Ако при изпълнението на инсталациите се установи необходимост от нов отвор, непосочен в кофражния план, същия да се съгласува с конструктора.
- Кофража и армировката да се приемат от проектанта конструктора.
- Радиусът на огъване на B500B (N) е R=10d (d - диаметър на армировката).
- Заготовките на стремената да бъдат изготвени. 37 от ЗОП, във възка със
- Специфицираната армировка в таблиците не възка със
- По време на извършването на строително-монтажни работи спазват всички изисквания на "Закона за безопасни (ЕС) 2016/679 както и предписанията на Правилника по ТБТ-82 за ПИПСМР-77.
- ДА СЕ РАБОТИ СЪВМЕСТНО С КОФРАЖНИТЕ ПЛАНОВЕ НА ВЕРТ. ЕЛЕМЕНТИ И ГРЕДИ!

КОТА ±0,00m=

ЛЕГЕНДА

- СТ. БЕТ. КОЛОНА
- НАСАДЕНА КОЛОНА (ОКАЧАЧ, ВЕРТ. ПОЯС)
- СЪЩ СТ. БЕТ. СТЕНА (ШАЙБА)
- РАЗРЕЗ СЪЩ СТ. БЕТ.
- ГРЕДА ШИРЦ
- СТ. БЕТ. ПОЯС
- ОТВОР
- РАЗРЕЗИ

Заличено на основание
чл. 37 от ЗОП, във възка със
33ЛД и Регламент (ЕС) 2016/679

Заличено на основание
чл. 37 от ЗОП, във възка със
33ЛД и Регламент (ЕС) 2016/679

ПРОЕКТАНСКО БЮРО "ТЕРАКОНСУЛТ" ЕООД
Заличено на основание
чл. 37 от ЗОП, във възка със
33ЛД и Регламент (ЕС) 2016/679

ОБЕКТ Доизграждане на учебно-тренировъчни подобекти в РДПБЗН - Монтана" ЖБ

ПОДОБЕКТ Полигон за провеждане на спасителни и неотложни аварийно-възстановителни работи при земетресения и терористична дейност

ВЪЗЛОЖИТЕЛ ГД "ПОЖАРНА БЕЗОПАСНОСТ И ЗАЩИТА НА НАСЕЛЕНИЕТО" при МВР

ЧЕРТЕЖ Долна и горна армировка на плоча и греди на кота +16,60

ПРОЕКТАНТ инж. Иван Кръстев

НАЧЕРТАЛ инж. Иван Кръстев

Р-Л ФИРМА инж. Кънчо Паскалев

ЧАСТ: КОНСТРУКЦИИ

ФАЗА: ТП

Заличено на основание
чл. 37 от ЗОП, във възка със
33ЛД и Регламент (ЕС) 2016/679

1:50 11/12 11.2017г. 594/202