







Армировъчен план на кота +3,40

ОЗНАЧЕНИЯ

- К1 -номерация колони
 Гр.10 -номерация греди
 ЕСм.7 -номерация едроразмерни стени
 А -главни строителни оси

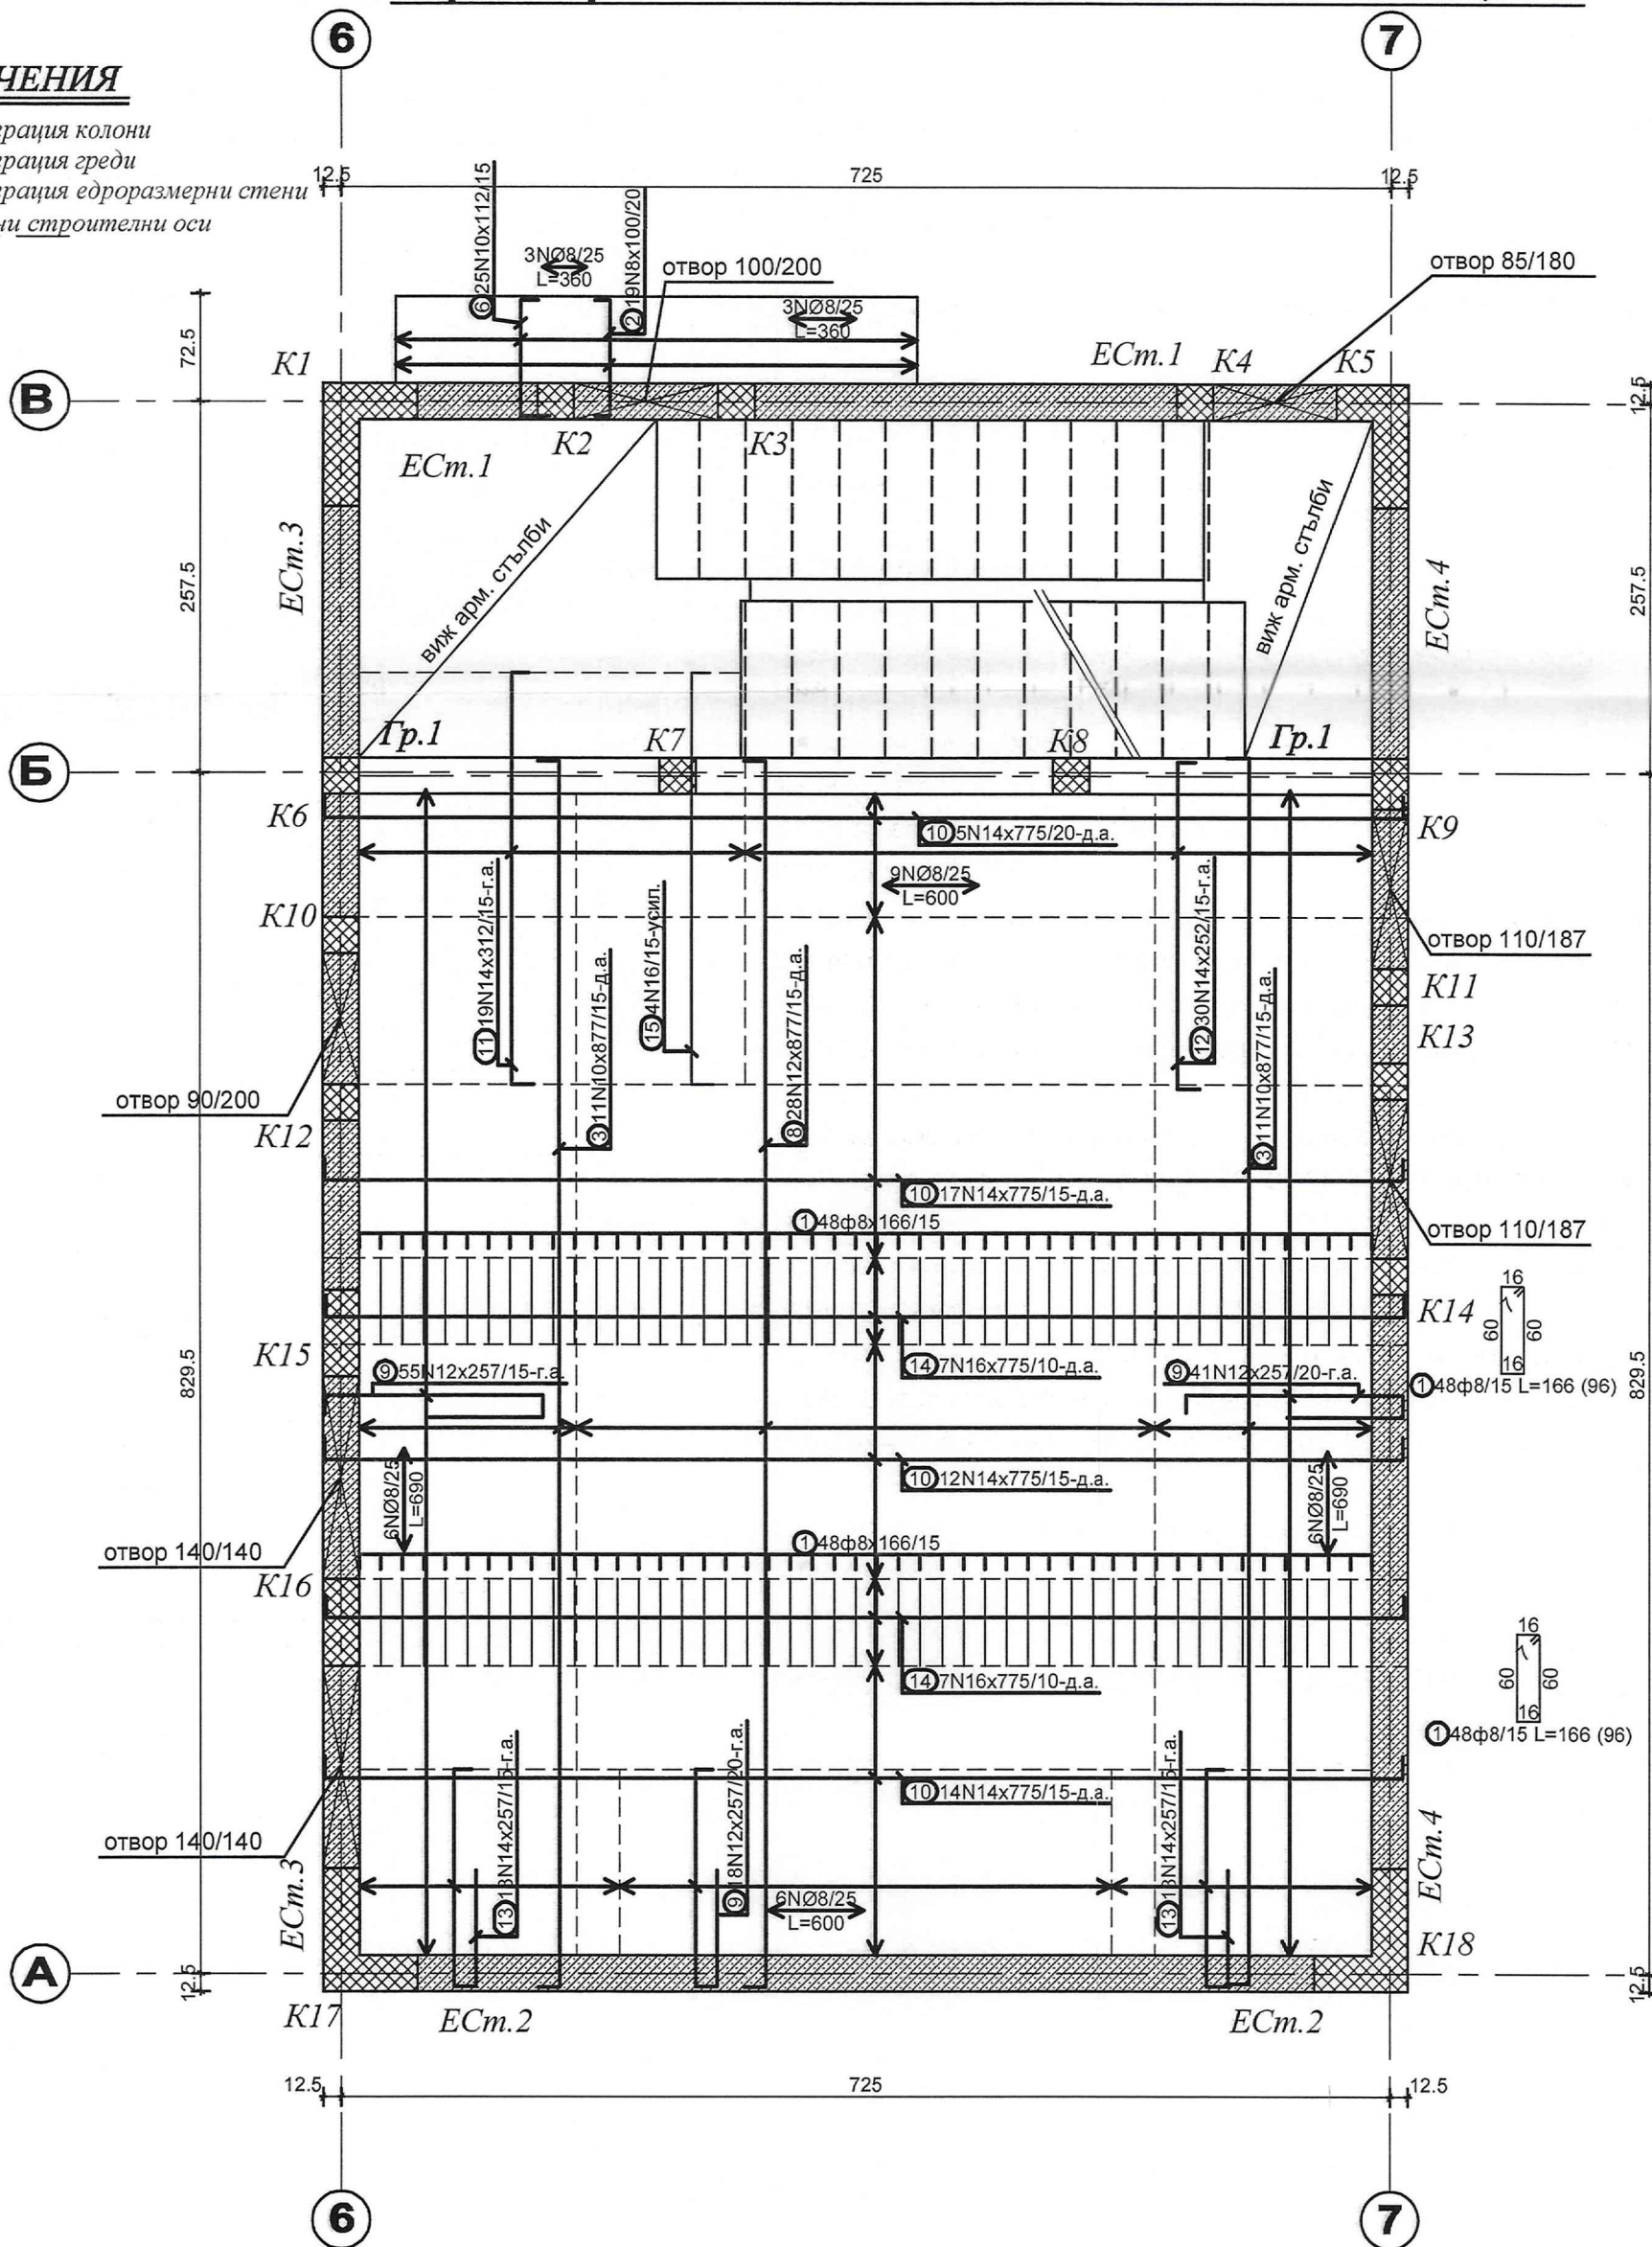

Армировка Гр.1

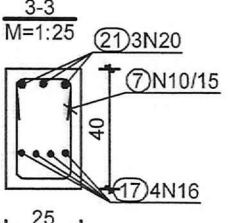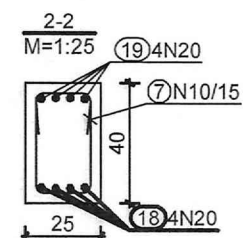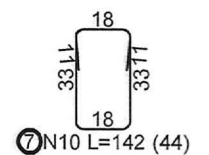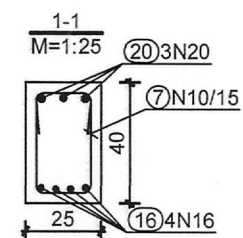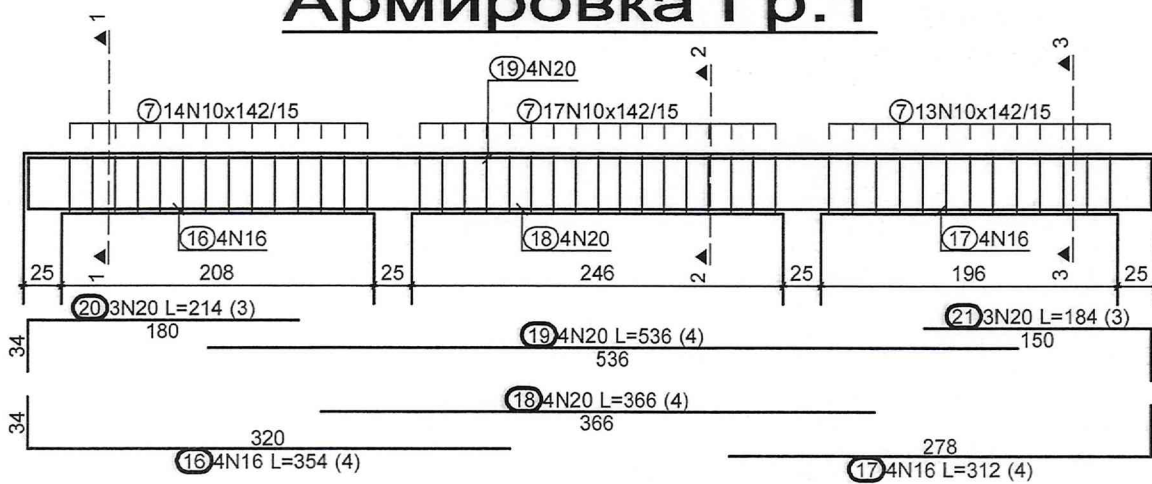

ТОЗИ ПРОДУКТ Е ИЗГОТВЕН С ЛИЦЕНЗИРАН СОФТУЕР. ВСИЧКИ АВТОРСКИ ПРАВА ЗАПАЗЕНИ. ЗАБРАНЕНО КОПИРАНЕ И МОДИФИЦИРАНЕ НА ЧЕРТЕЖА БЕЗ СЪГЛАСИЕТО НА АВТОРА