


Армировъчен план на кота +6,70, +10,00

ОЗНАЧЕНИЯ


K1 -номерация колони
Гр.10 -номерация греди
ЕСм.7 -номерация едроразмерни стени
А -главни строителни оси

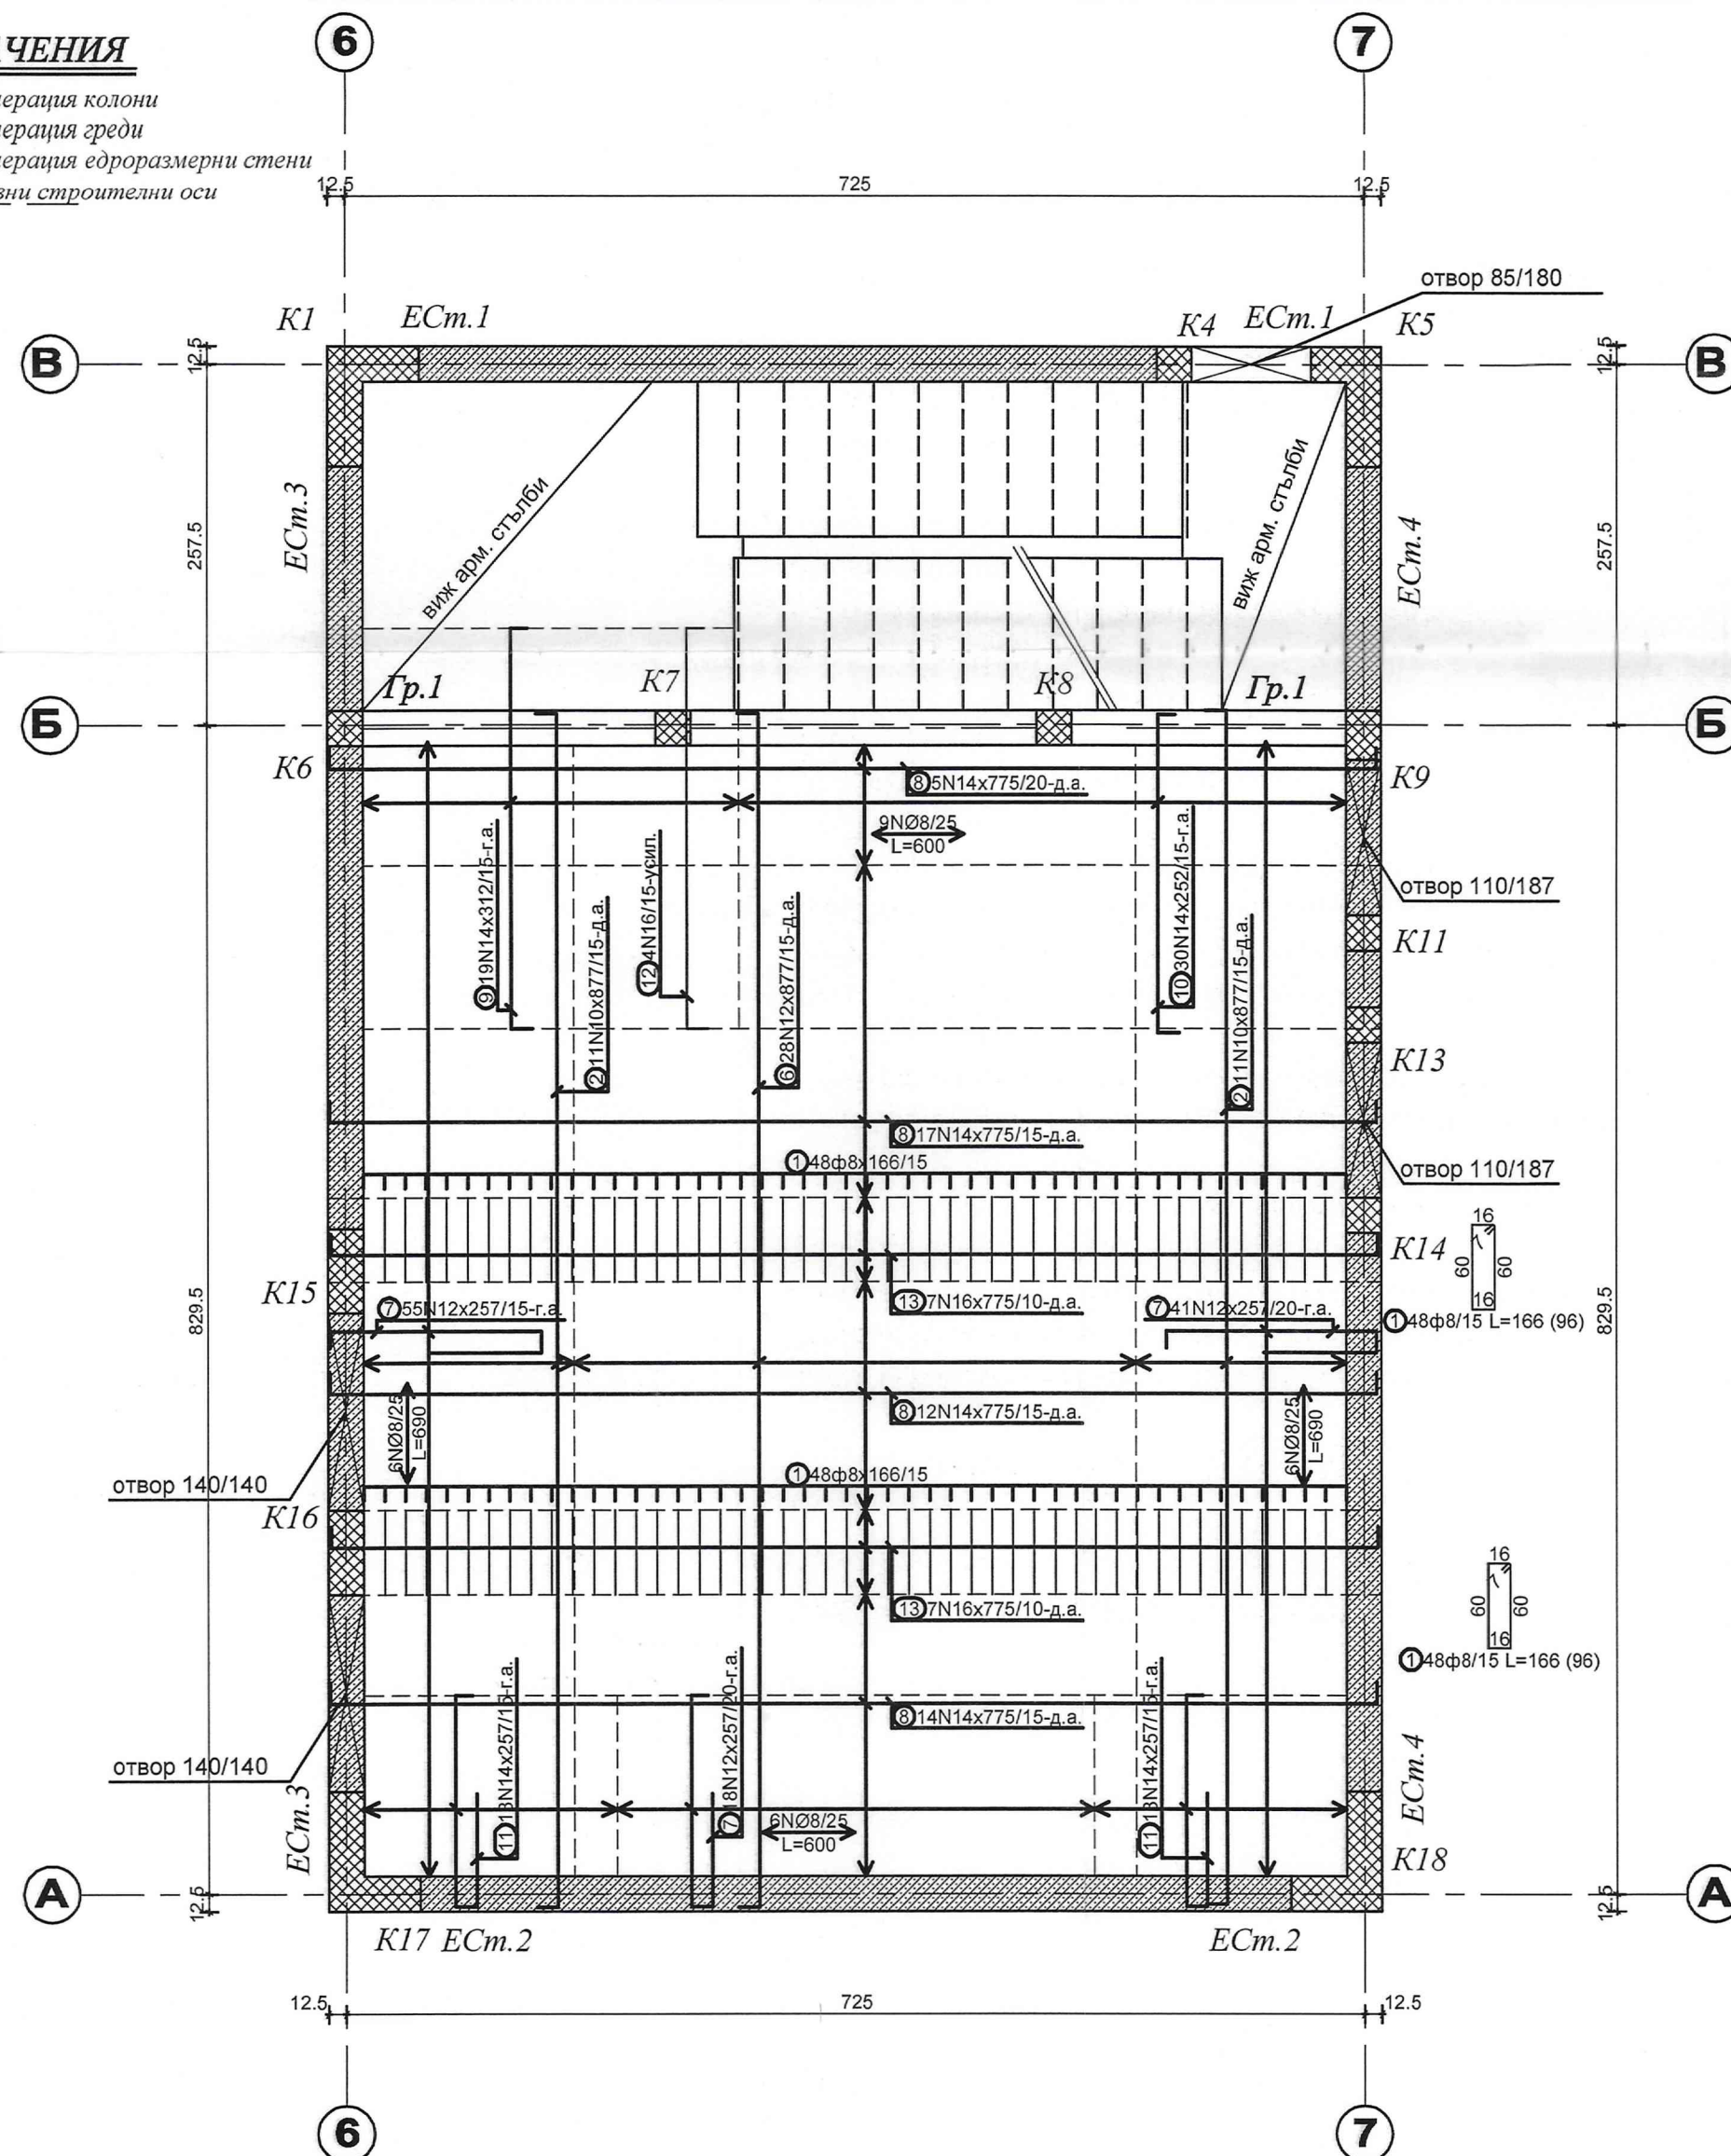

Форми и размери [см]	Ø	l _с [м]	n [бр.]	l _{гр} [м]
Армировка на плоча (1 бр.)				
1	8	1.08	95	159.30
2	10	8.77	22	192.94
3	10	1.42	44	62.48
4	10	0.75	83	62.25
5	10	0.69	30	20.70
6	12	8.77	25	245.55
7	12	2.57	114	292.68
8	14	7.75	45	372.00
9	14	3.12	19	59.28
10	14	2.52	30	75.60
11	14	2.57	25	66.82
12	16	3.12	4	12.48
13	16	7.75	14	108.50
14	16	3.54	4	14.16
15	16	3.12	4	12.48
16	20	3.69	4	14.64
17	20	5.36	4	21.44
18	20	2.14	3	6.42
19	20	1.84	3	5.52
Монтажна армировка	8			172.80

Ø [mm]	l _{гр} [м]	Тегло за м ² [kg/m ²]	Тегло [kg]
8	159.30	0.40	62.95
10	192.94	0.62	120.95
12	245.55	0.82	202.77
14	372.00	1.21	458.24
16	108.50	1.58	233.24
20	14.64	2.47	36.11
Всичко			1801.25

Армировка Гр.1

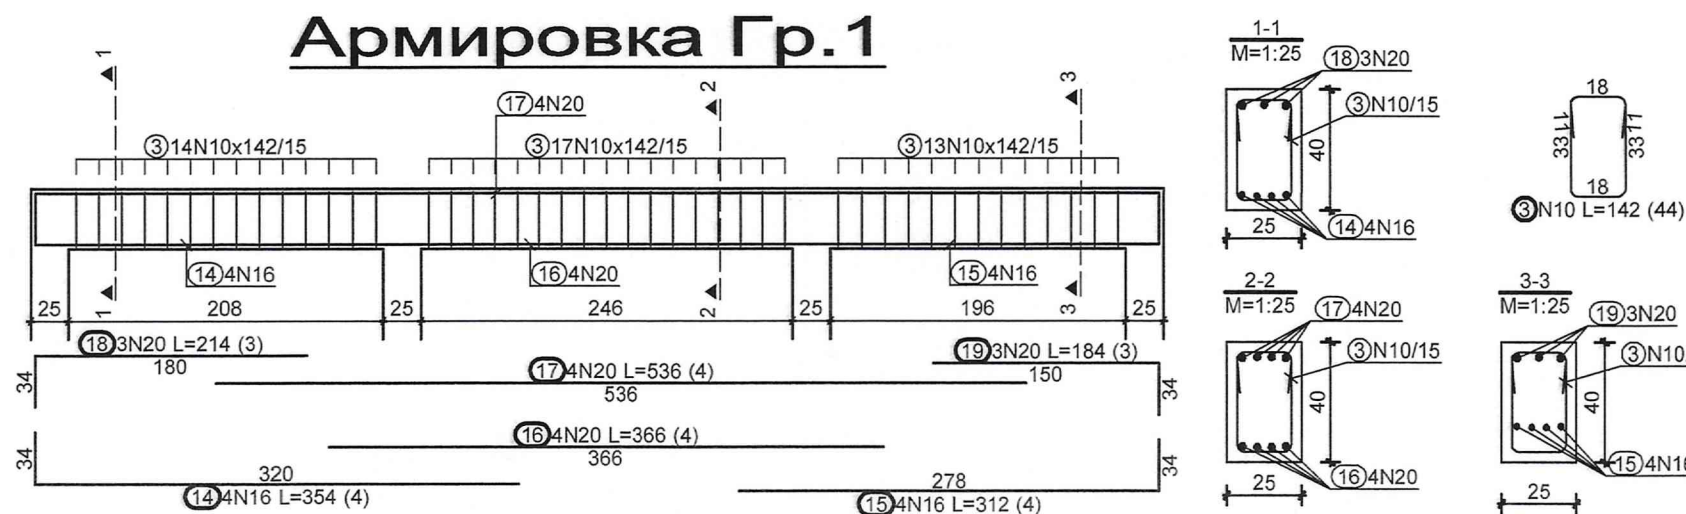

ЛЕГЕНДА

- СТ. БЕТ. КОЛОНА
- НАСАДЕНА КОЛОНА (ОКАЧВАЧ, ВЕРТ. ПОЯС)
- СЪЩ СТ. БЕТ. СТЕНА (ШАЙБА)
- РАЗРЕЗ СЪЩ СТ. БЕТ.
- ГРЕДА ШУРЦ
- СКРИТА (ОБРАТНА) ГРЕДА
- ОТВОР
- РАЗРЕЗИ
- СТ. БЕТ. ПОЯС

Забележки:

- Материали:
 - 1.1. Подложен бетон C12/15 с Rb=15 MPa по БДС EN 206-1.
 - 1.2. Видим монолитен бетон за среда XC4 и XF3 клас по якост на натиск C25/30 с Rb=25MPa по БДС EN 206-1.
 - 1.3. Армировъчна стомана клас B500B с f_{yd}=435 MPa по БДС EN 10080:2005 означена с N.
 - 1.4. Армировъчна стомана клас B 235 с f_{yd}=204,3 MPa по БДС 4758:2008 означена с Ø.
- Бетоновото покритие на надлъжната армировка на плочата е 3,5см.
- Да се осигури бетоновото покритие с фиксатори.
- Бетона да се уплътнява много добре с вибратори. Да не се допуска разслояване на бетона!
- Да се използват профили за многократна употреба за оформяне на скосени ъгли при колони и греди.
- За постигане плътност на fugите на кофража, те да се уплътняват с ивици от пенопластни материали.
- Забранено е да се използват материали различни от предписаните в проекта без разрешението на проектанта.
- Забранено е да се заменя армировката от един клас с друг различен от предписания без съгласието на конструктора.
- При отлагане на отворите за инсталациите, кофражните и армировъчните планове да се гледат съвместно с чертежите на съответните специалности.
- Ако при изпълнението на инсталациите се установи необходимост от нов отвор, непосочен в кофражния план, същия да се съгласува с конструктора.
- Кофража и армировката да се приемат от проектанта конструктор!
- Радиусът на огъване на B500B (N) е R=10d (d е диаметър на армировката).
- Заготовките на стремената да бъдат изготвени съгласно проекта.
- Специфицираната армировка в таблиците не е в мащаб!
- По време на извършването на строително-монтажните работи да се спазват всички изисквания на "Закона за безопасни условия на труд" както и предписанията на Правилника по ТБТ-82 за СМР в съответствие с ПИПСМР-77.
- ДА СЕ РАБОТИ СЪВМЕСТНО С КОФРАЖНИТЕ И АРМИРОВЪЧНИ ПЛАНОВЕ НА ВЕРТ. ЕЛЕМЕНТИ И ГРЕДИ!

КОТА ±0,00m= Столчета за плоча d=22cm

Заличено на основание чл. 37 от ЗОП, във възка със 3ЗЛД и Регламент (ЕС) 2016/679

Заличено на основание чл. 37 от ЗОП, във възка със 3ЗЛД и Регламент (ЕС) 2016/679

Заличено на основание чл. 37 от ЗОП, във възка със 3ЗЛД и Регламент (ЕС) 2016/679

Заличено на основание чл. 37 от ЗОП, във възка със 3ЗЛД и Регламент (ЕС) 2016/679

Заличено на основание чл. 37 от ЗОП, във възка със 3ЗЛД и Регламент (ЕС) 2016/679

Заличено на основание чл. 37 от ЗОП, във възка със 3ЗЛД и Регламент (ЕС) 2016/679

Заличено на основание чл. 37 от ЗОП, във възка със 3ЗЛД и Регламент (ЕС) 2016/679

Заличено на основание чл. 37 от ЗОП, във възка със 3ЗЛД и Регламент (ЕС) 2016/679

Заличено на основание чл. 37 от ЗОП, във възка със 3ЗЛД и Регламент (ЕС) 2016/679

Заличено на основание чл. 37 от ЗОП, във възка със 3ЗЛД и Регламент (ЕС) 2016/679