

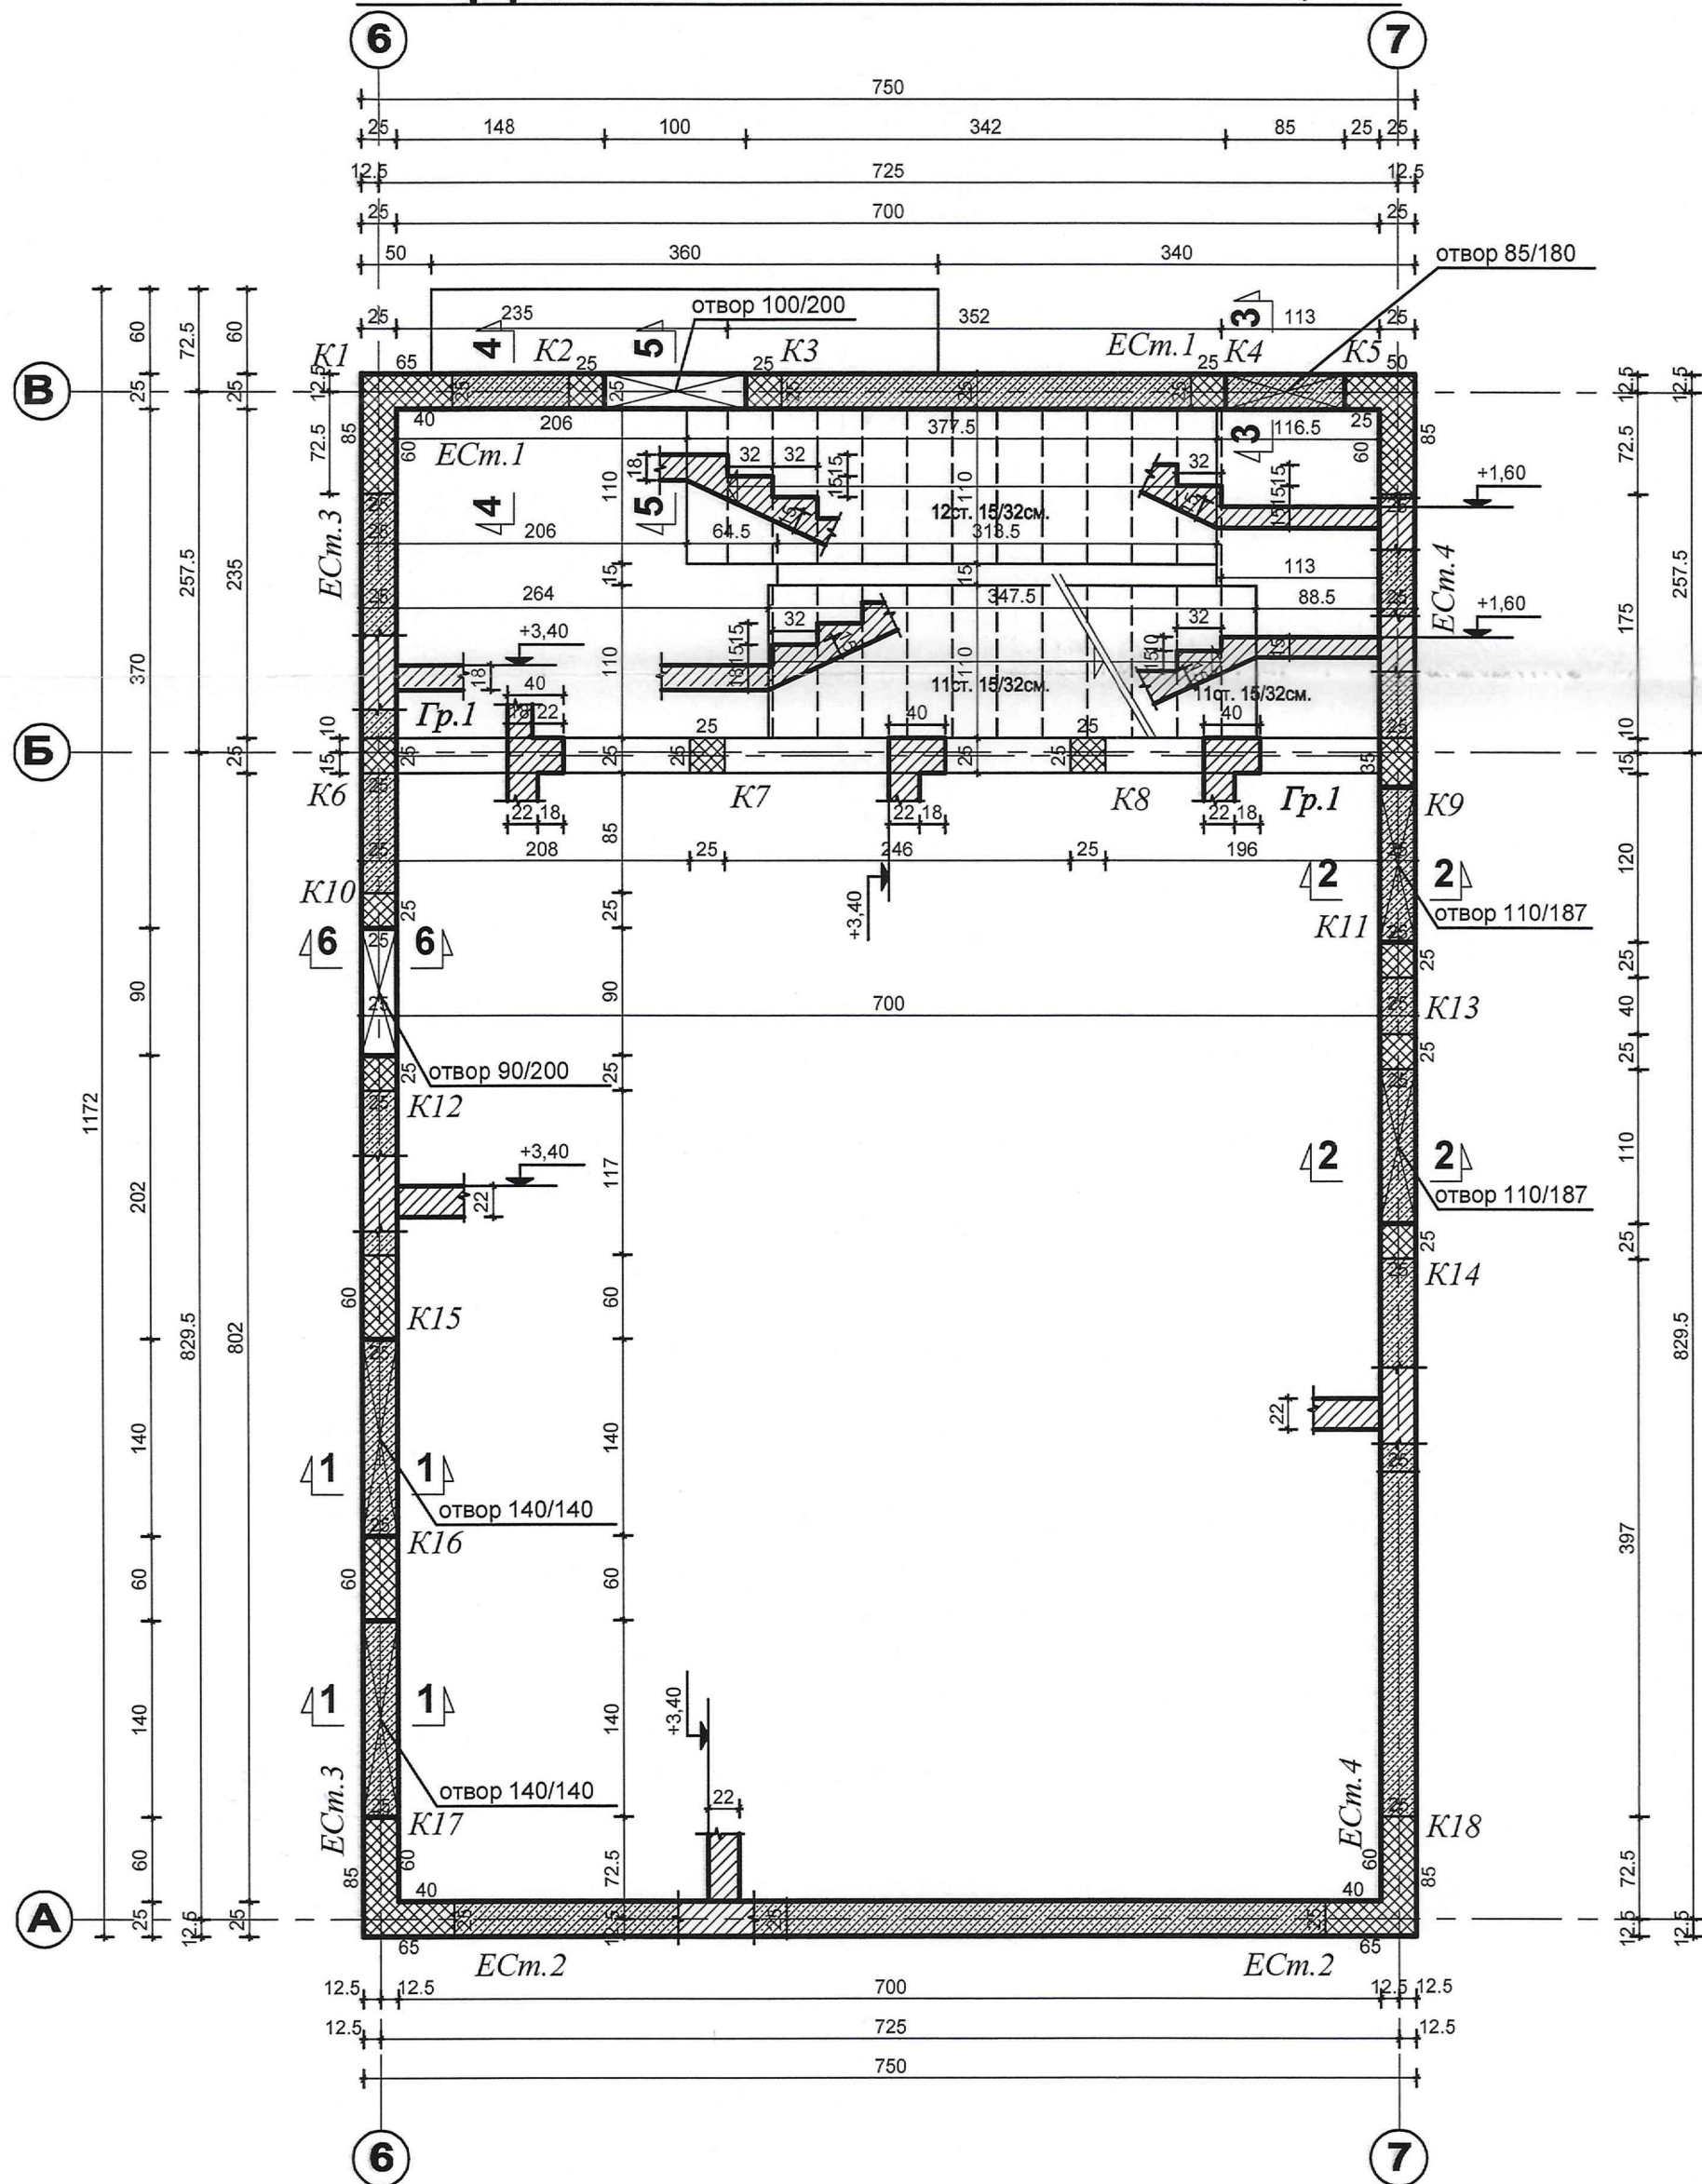
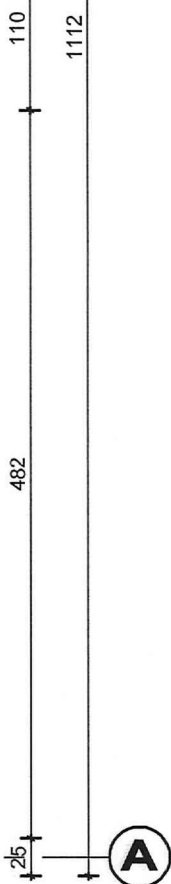
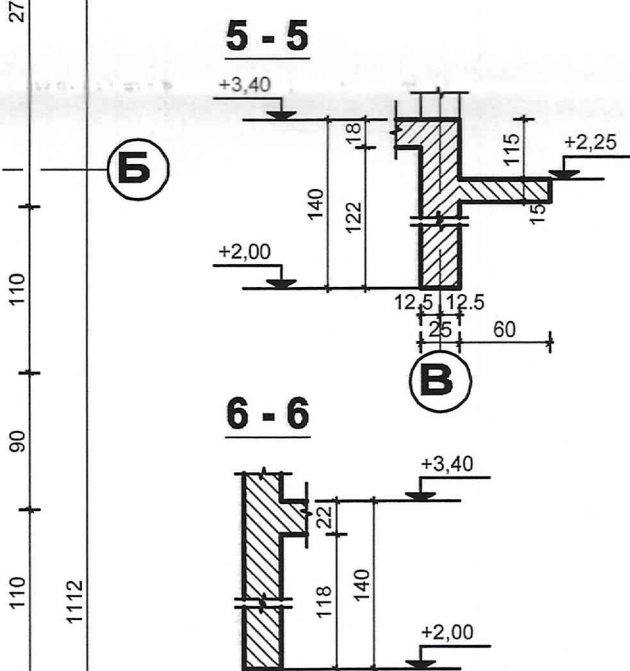
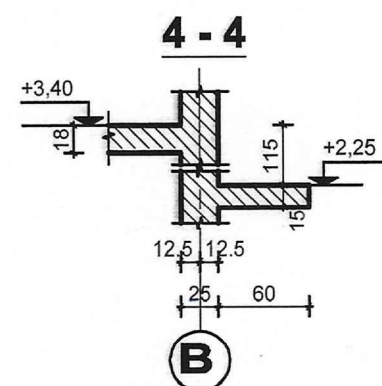


Котражен план на кота +3,40

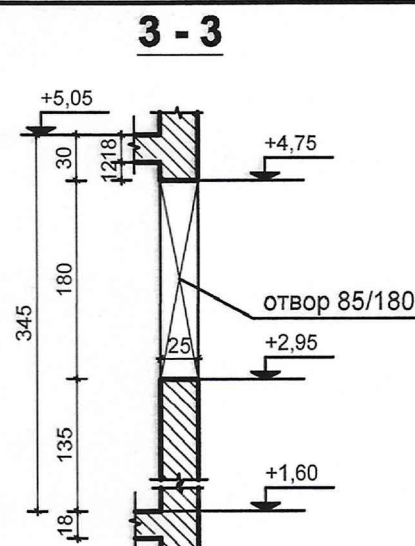

ЛЕГЕНДА

- | | | | |
|--|---|--|-----------------|
| | – СТ. БЕТ. КОЛОНА | | – ОТВОР |
| | – НАСАДЕНА КОЛОНА,
(ОКАЧВАЧ, ВЕРТ. ПОЯС) | | – РАЗРЕЗИ |
| | – СЪЩ. СТ. БЕТ. СТЕНА, (ШАЙБА) | | – СТ. БЕТ. ПОЯС |
| | – РАЗРЕЗ СЪЩ. СТ. БЕТ. | | |
| | – ГРЕДА, ЩУРЦ | | |
| | – СКРИТА, (ОБРАТНА) ГРЕДА | | |

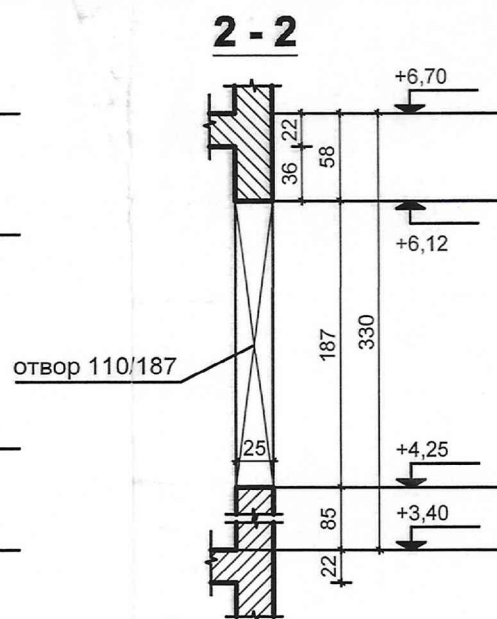

ТОЗИ ПРОДУКТ Е ИЗГОТВЕН С ЛИЦЕНЗИРАН СОФТУЕР. ВСИЧКИ АВТОРСКИ ПРАВА ЗАПАЗЕНИ. ЗАБРАНЕНО КОПИРАНЕ И МОДИФИЦИРАНЕ НА ЧЕРТЕЖА БЕЗ СЪГЛАСИЕТО НА АВТОРА