

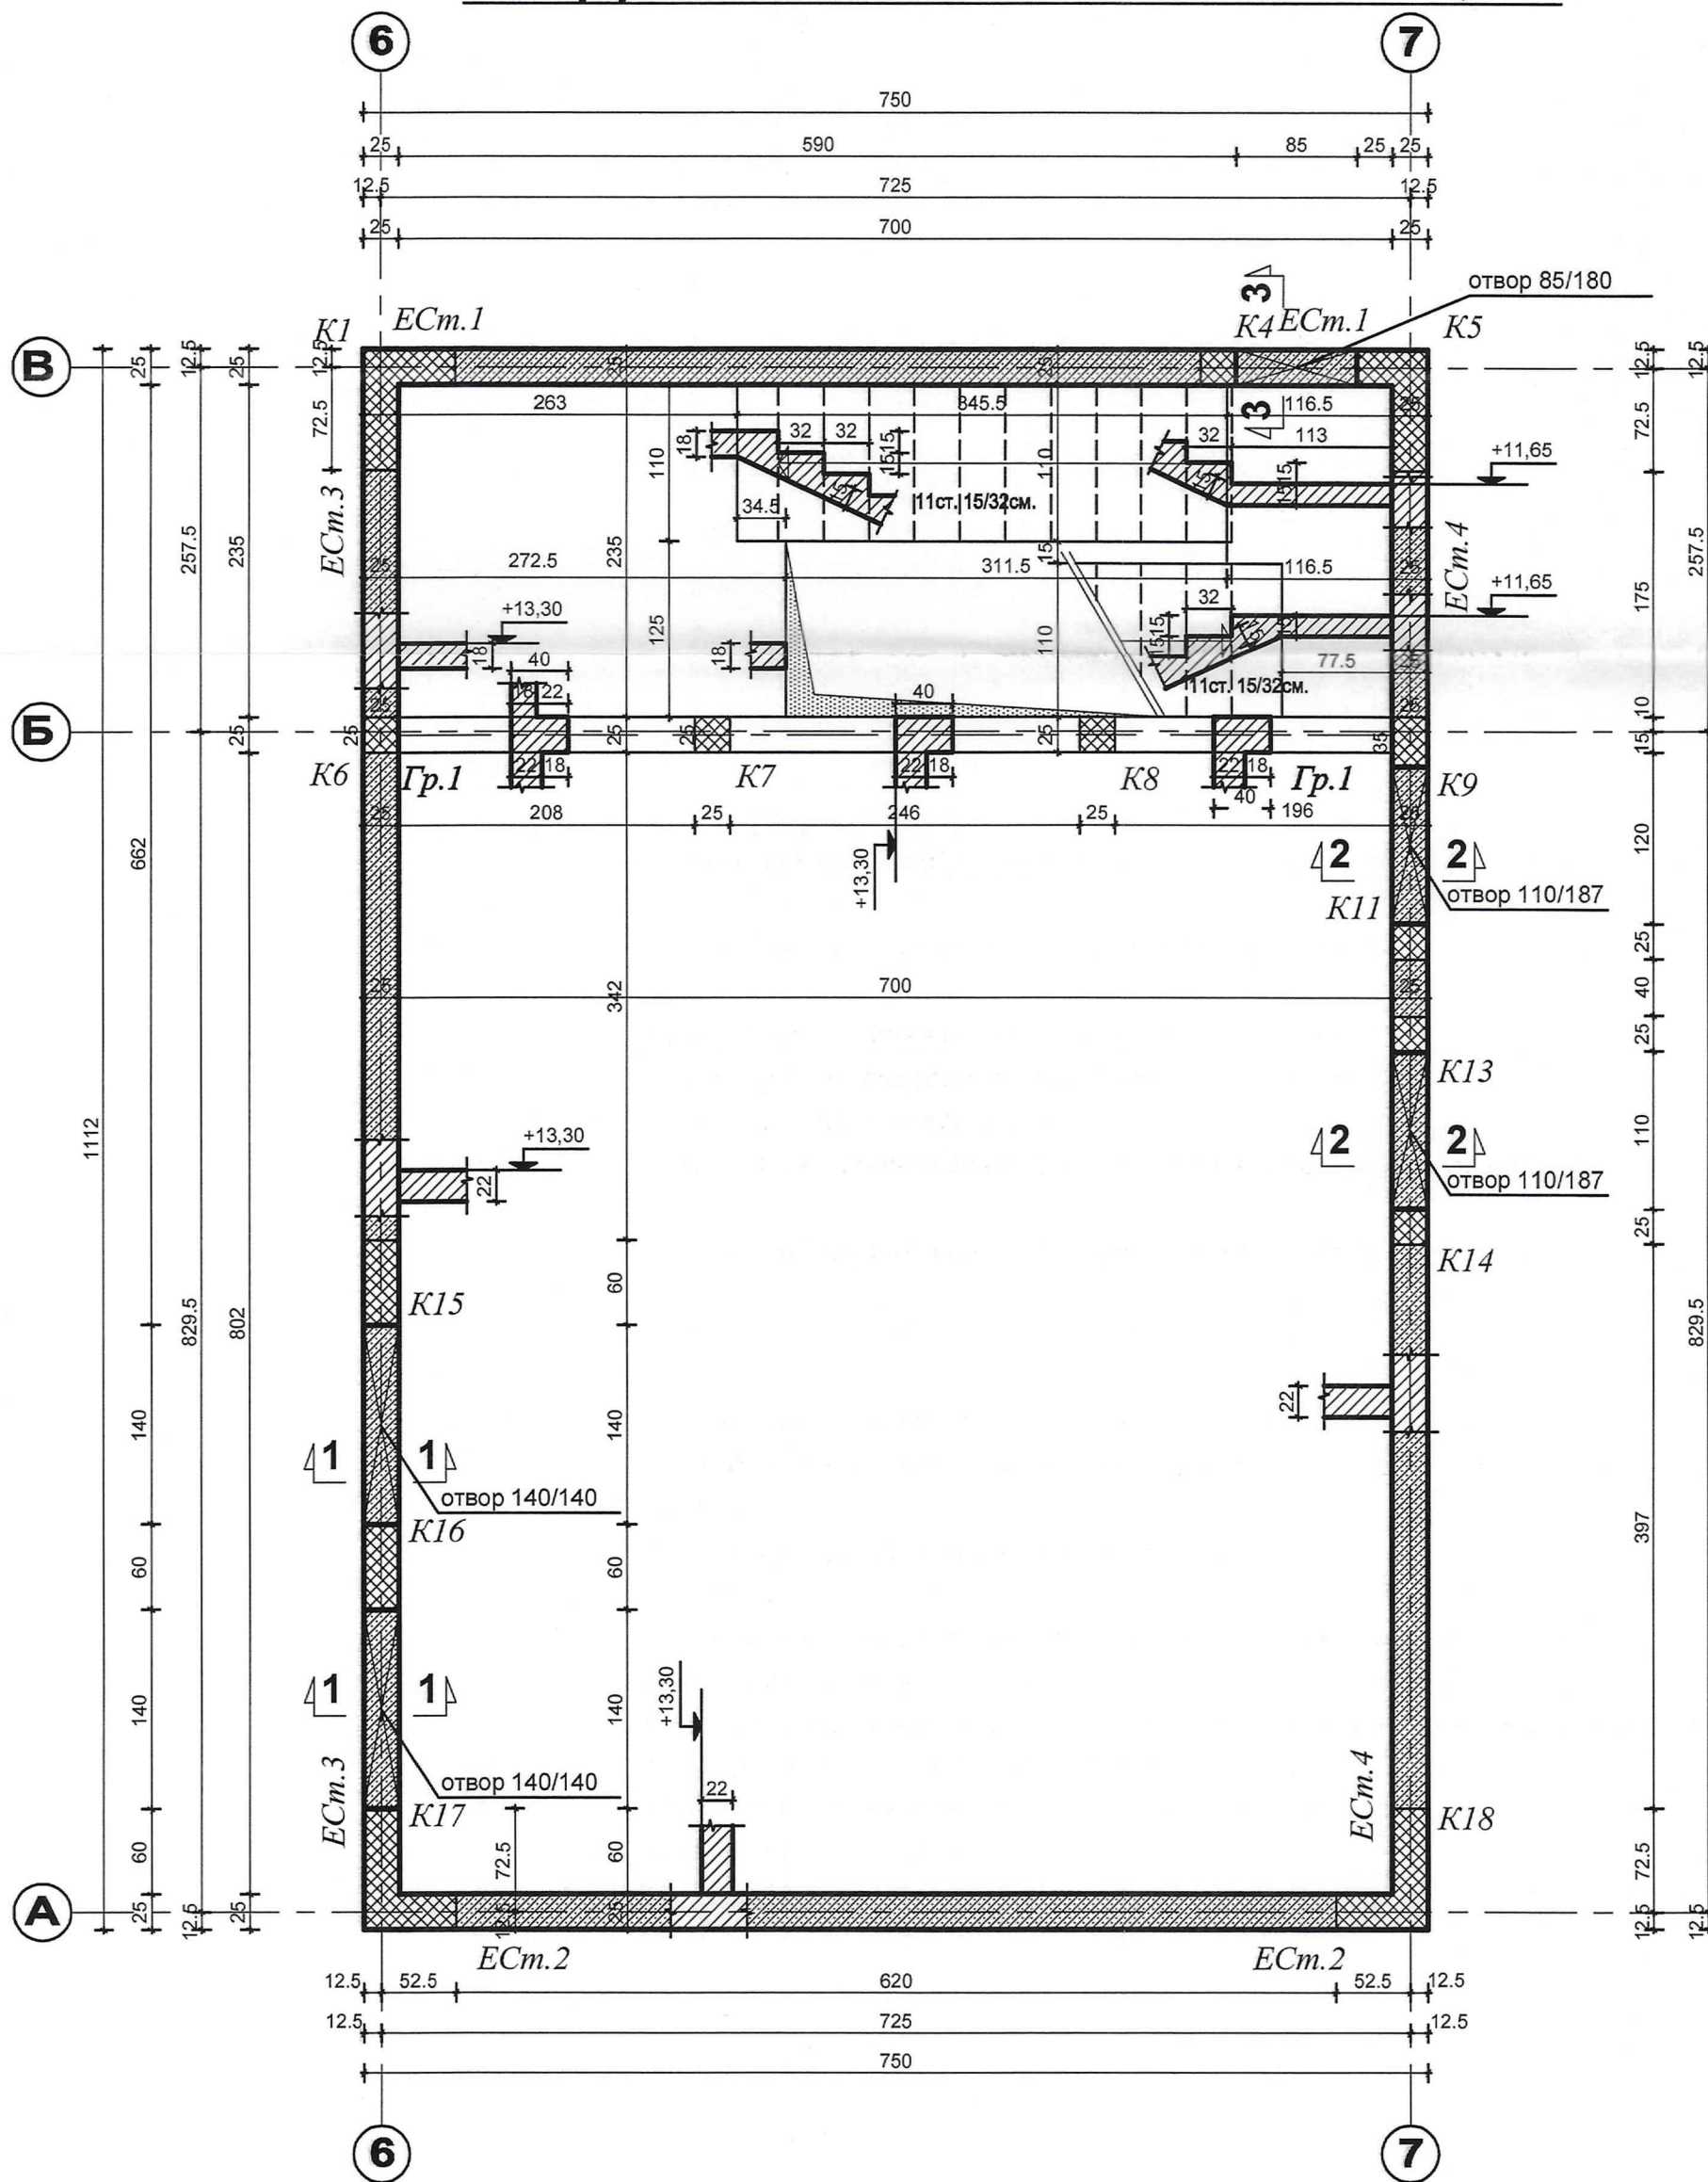
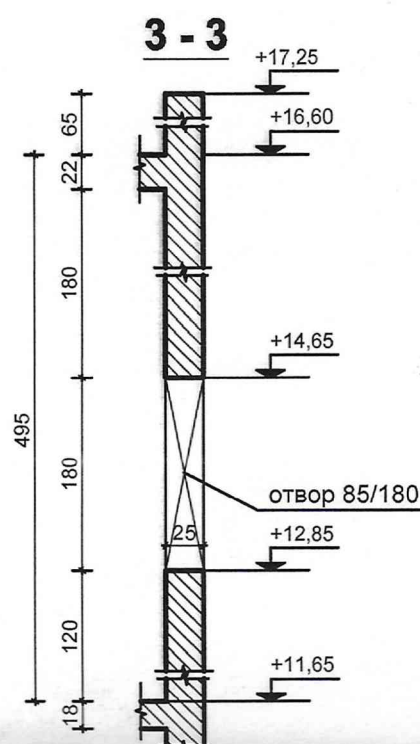


Котражен план на кота +13,30

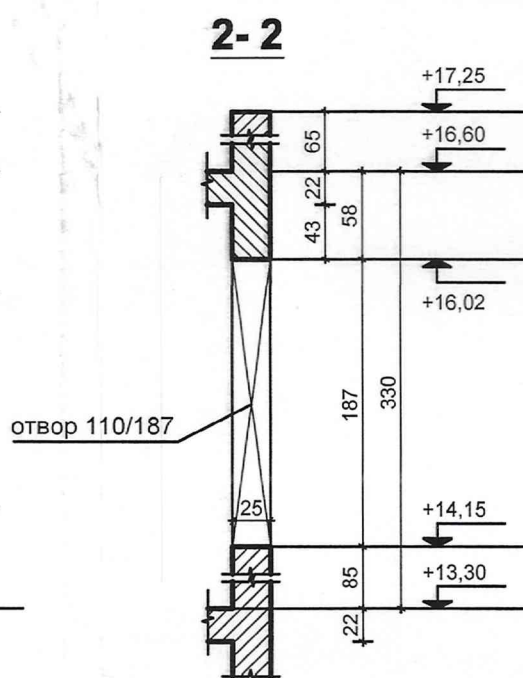

ЛЕГЕНДА

- | | | | |
|--|---|--|-----------------|
| | — СТ. БЕТ. КОЛОНА | | — ОТВОР |
| | — НАСАДЕНА КОЛОНА,
(ОКАЧВАЧ, ВЕРТ. ПОЯС) | | — РАЗРЕЗИ |
| | — СЪЩ. СТ. БЕТ. СТЕНА (ШАЙБА) | | — СТ. БЕТ. ПОЯС |
| | — РАЗРЕЗ СЪЩ. СТ. БЕТ. | | |
| | — ГРЕДА, ЩУРЦ | | |
| | — СКРИТА (ОБРАТНА) ГРЕДА | | |

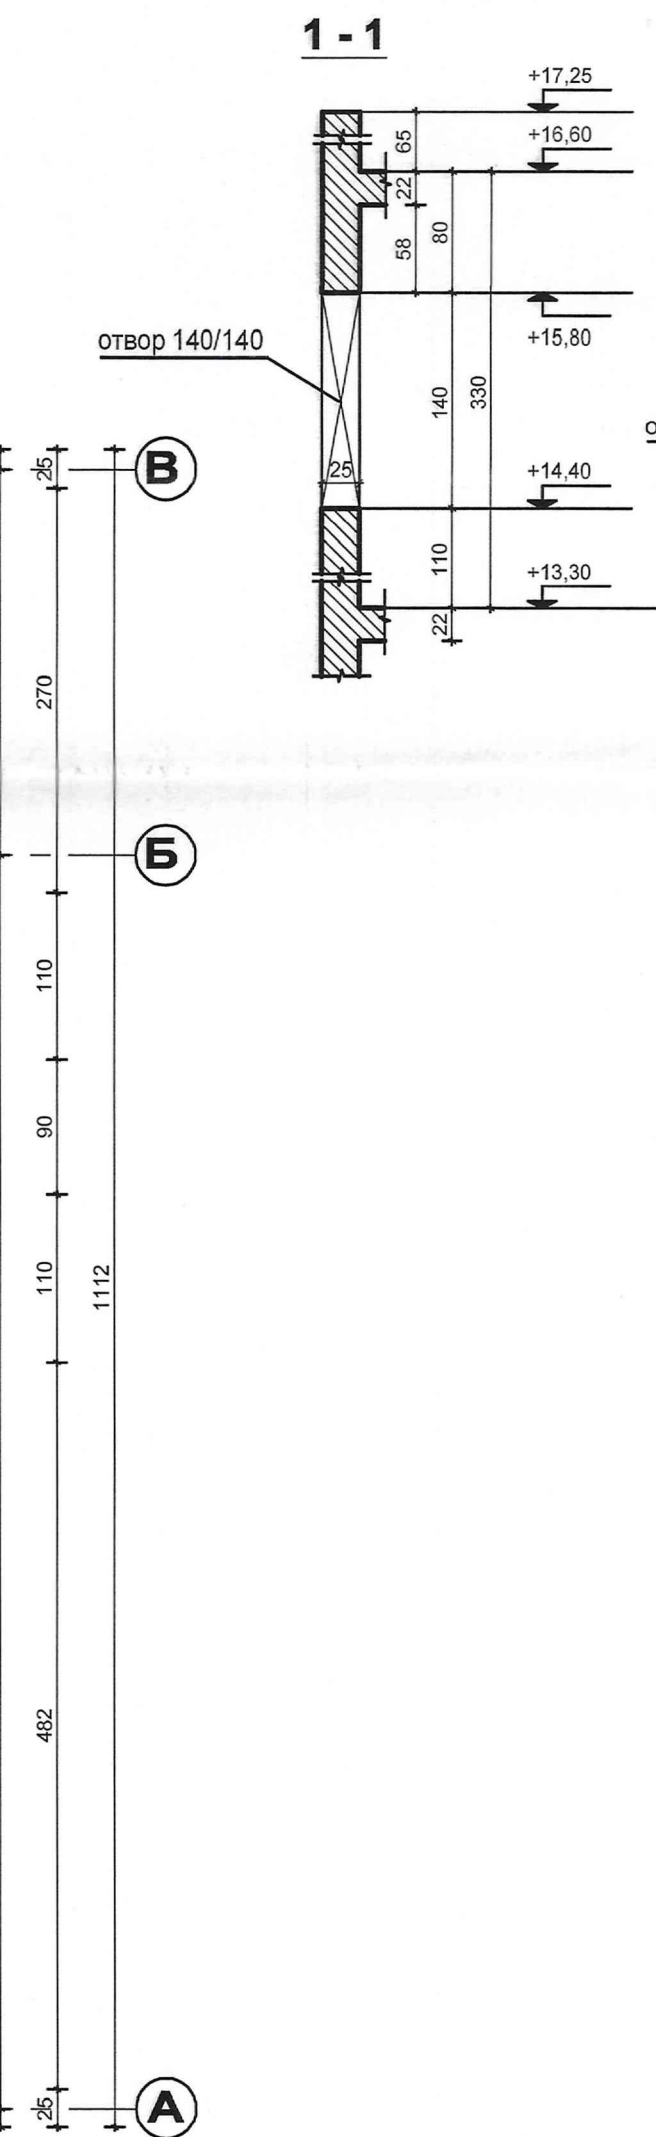

Забележки:

1. Материали:

- 1.1. Подложен бетон C12/15 с $R_b=15$ MPa по БДС EN 206-1.
- 1.2. Видим монолитен бетон за среда XC4 и XF3 клас по якост на натис $R_b=30$ MPa по БДС EN 206-1.
- 1.3. Армировъчна стомана клас B500B с $f_{yd}=434$ MPa по БДС EN 10080 (33ЛД и означена с N).
2. Бетоновото покритие на надлъжната армировка на фундаментите е 4.
3. Бетоновото покритие на надлъжната армировка на плочата е 3.5cm.
4. Да се осигури бетоновото покритие с фиксатори.
5. Бетона да се уплътнява много добре с вибратори. Да не се допуска разслояване на бетона!
6. Да се използват профили за многократна употреба за оформяне на скосени ъгли при колони и греди.
7. За постигане плътност на фугите на кофража те да се уплътняват с ивици от пенопластни материали.
8. Кофража и армировката да се приеме от проектанта конструктор.
9. Забранено е да се използват материали различни от предписаните в проекта без разрешението на проектанта.
10. Забранено е да се заменя армировката от един клас с друг различен от предписания без съгласието на конструктора.
11. При отлагане на отворите за инсталациите, кофражните и армировъчните планове да се гледат съвместно с чертежите на съответните специалности.
12. Ако при изпълнението на инсталациите се установи необходимо, непосочен в кофражния план, същия да се съгласува с конструктора.
13. По време на извършването на строително-монтажните работи да се изисквания на "Заличено на основание чл. 37 от ЗОП, във възка със БТ-82 за СМР в съответствие с ПИПСМР-77. 2016/679

КАМАРА НА ИНЖЕНЕРИТЕ В ИНВЕСТИЦИОННОТО ПРОЕКТИРАНЕ
Регистрационен № 0344
ИНЖ. КАТЯ ХРИСТОВА
МАТЕРИАЛ

Заличено на основание чл. 37 от ЗОП, във възка със 33ЛД и Регламент (ЕС) 2016/679

г. Монтана

Удостоверение № РК-0723/05. 2017г.
за оценяване на съответствието на инвестиционните проекти и техническите спецификации
Заличено на основание чл. 37 от ЗОП, във възка със 33ЛД и Регламент (ЕС) 2016/679



ПРОЕКТАНТСКО БЮРО "ТЕРАКОНСУЛТ" ЕООД

1301 Sofia, Bulgaria (+02)/981-36-55 GSM 0888/45-41-40 E-mail: project@multiplexbg.com

ОБЕКТ	Доизграждане на учебно- тренировъчни подобекти в „Център за професионална квалификация - РДПБЗН - Монтана“ към ГДПБЗН - МВР		
ПОДОБЕКТ	Полигон за провеждане на спасителни и неотложни аварийно-възстановителни работи при земетресения		
ВЪЗЛОЖИТЕЛ	ГД „ПОЖАРНА БЕЗОПАСНОСТ И ЗАЩИТА“		
ЧЕРТЕЖ	Кофражен план на плоча на кота +13,30		
ПРОЕКТАНТ	инж. Иван Кръстев	Заличено на основание чл. 37 от ЗОП, във възка със 33ЛД и Регламент (ЕС) 2016/679	Заличено на основание чл. 37 от ЗОП, във възка със 33ЛД и Регламент (ЕС) 2016/679
НАЧЕРТАЛ	инж. Иван Кръстев	Заличено на основание чл. 37 от ЗОП, във възка със 33ЛД и Регламент (ЕС) 2016/679	Заличено на основание чл. 37 от ЗОП, във възка със 33ЛД и Регламент (ЕС) 2016/679
Р-Л ФИРМА	инж. Кънчо Паскалев	Заличено на основание чл. 37 от ЗОП, във възка със 33ЛД и Регламент (ЕС) 2016/679	Заличено на основание чл. 37 от ЗОП, във възка със 33ЛД и Регламент (ЕС) 2016/679
ЧАСТ: КОНСТРУКЦИИ	ФАЗА: ТП	ТЕЖ Н: 8/12	ДАТА: 11.2017г.