

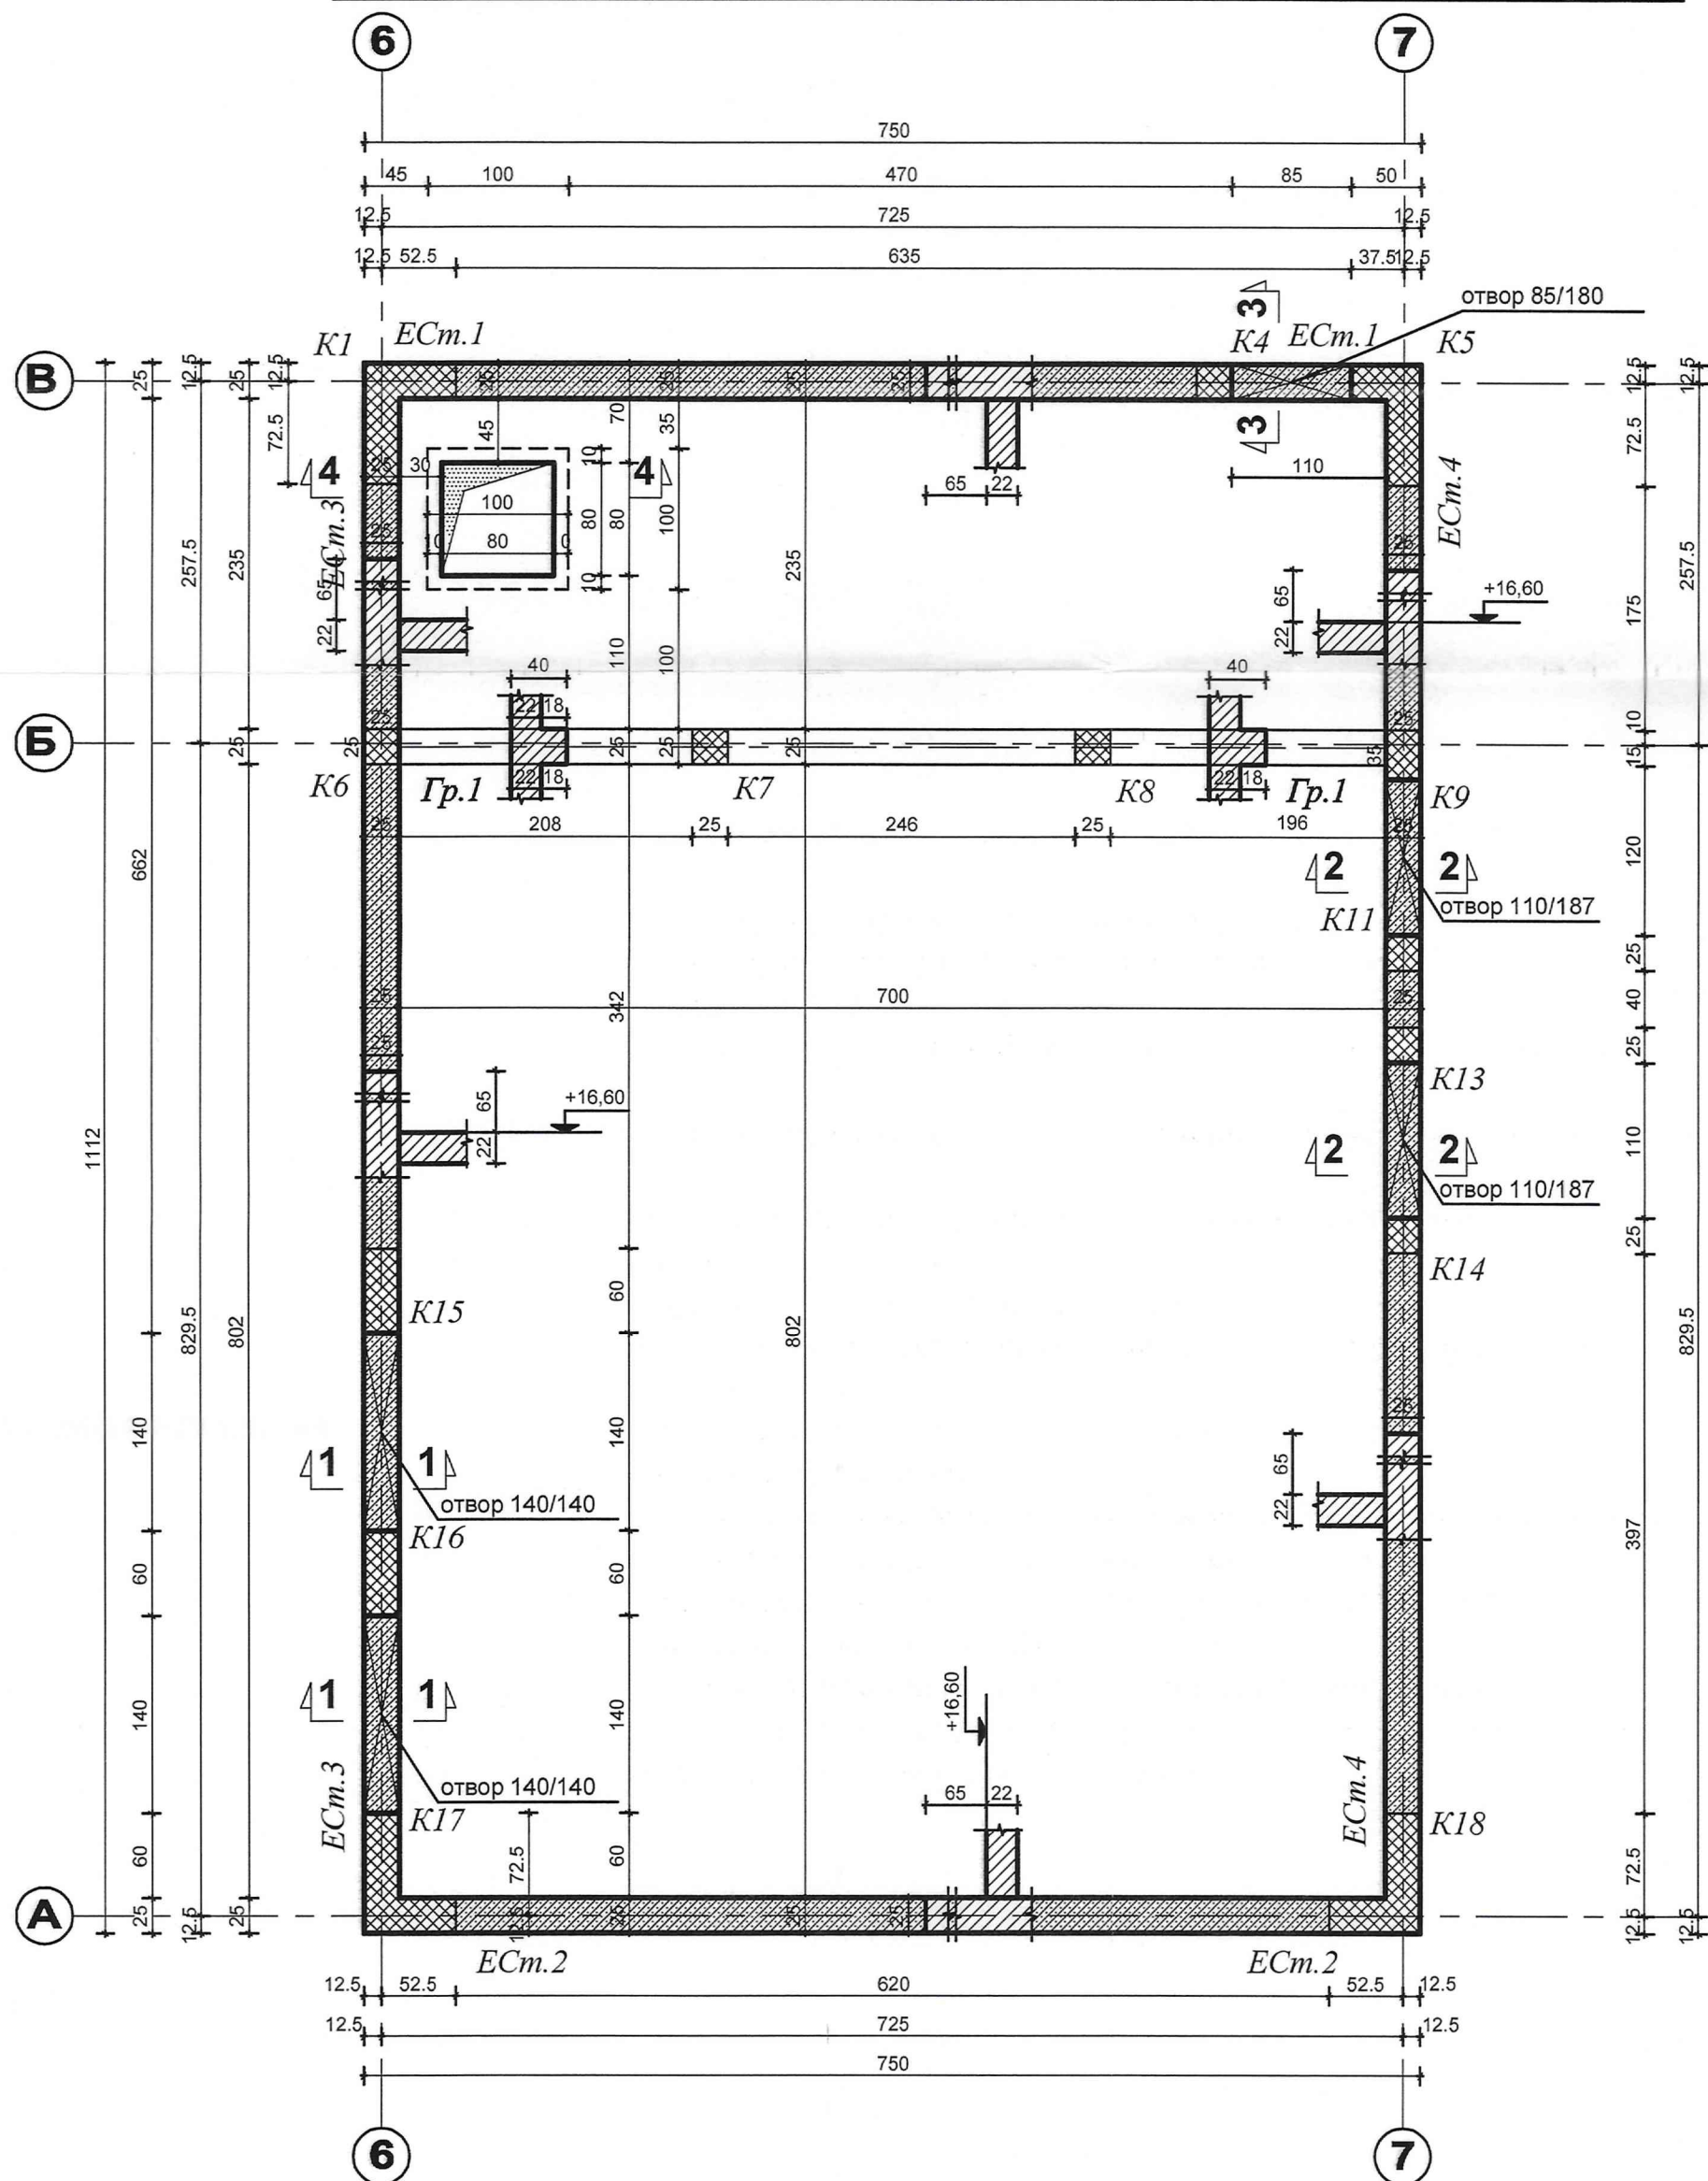
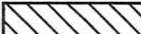
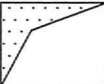
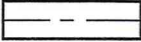
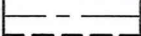
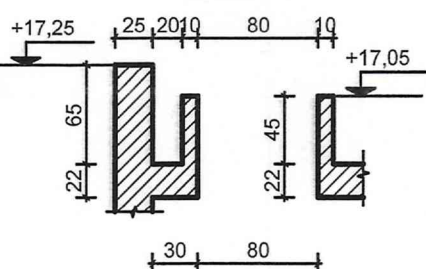
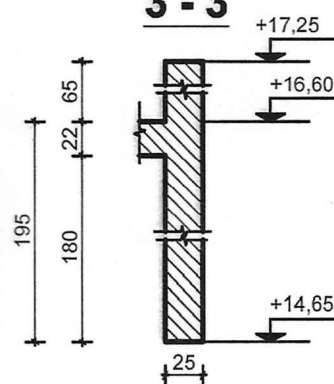


## Кофражен план на кота +16,60 покрив

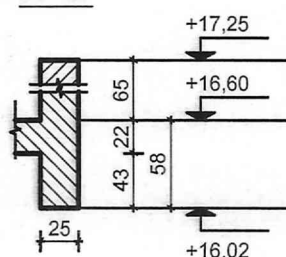

ЛЕГЕНДА

- |                                                                                     |                                             |                                                                                       |                 |
|-------------------------------------------------------------------------------------|---------------------------------------------|---------------------------------------------------------------------------------------|-----------------|
|  | — СТ. БЕТ. КОЛОНА                           |                                                                                       |                 |
|  | — НАСАДЕНА КОЛОНА,<br>(ОКАЧВАЧ, ВЕРТ. ПОЯС) |                                                                                       |                 |
|  | — СЪЩ. СТ. БЕТ. СТЕНА, (ШАЙБА)              |  | — ОТВОР         |
|  | — РАЗРЕЗ СЪЩ. СТ. БЕТ.                      |  | — РАЗРЕЗИ       |
|  | — ГРЕДА, ЩУРЦ                               |  | — СТ. БЕТ. ПОЯС |
|  | — СКРИТА, (ОБРАТНА) ГРЕДА                   |                                                                                       |                 |

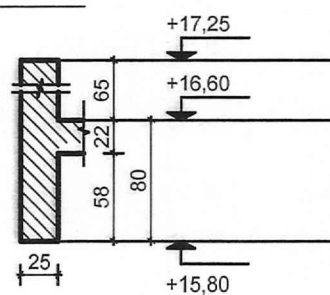

1. Материали:

1.1. Подложен бетон C12/15 с  $R_b = 15 \text{ МПа}$  по БДС EN 206-1.

1.2. Видим монолитен бетон за среда XC4 и XF3 клас по якост на натиск C 30/37 с

Rb=30 МПа по БДС EN 206-1.

1.3. Армировъчна стомана клас B500B с  $f_{yd}=434$  МПа по БДС EN 10080:2005  
означена с N.

2. Бетоновото покритие на надлъжната армировка на фундаментите е 4.5см.

3. Бетоновото покритие на надлъжната армировка на плочата е 3.5cm.

4. Да се осигури бетоновото покритие с фиксатори.

5. Бетона да се уплътнява много добре с вибратори. Да не се допуска чл. 37 от ЗОП, бетона! във възка със

6. Да се използват профили за многократна употреба за оформяне на  
при колони и греди.

7. За постигане плътност на фугите на кофража те да се уплътняват с ивици от пенопластни материали.

8. Котража и армиовката да се приеме от проектанта конструктор.

9. Забранено е да се използват материали различни от пред-  
разрешението на проектанта.

10. Забранено е да се заменя армировката от един клас с друга от чл. 37 от ЗОП, във възка със предписания без съгласието на конструктора.

11. При отлагане на отворите за инсталациите, кофражните и (ЕС) 2016/679  
да се гледат съвместно с чертежите на съответните специалности.

12. Ако при изпълнението на инсталациите се установи необходимост от нов отвор, непосочен в кофражния план, същия да се съгласува с конструктора.

13. По време на извършването на строително-монтажните работи да се спазват всички изисквания на "Закона за безопасни условия на труд"

както и предписанията на Правилника по ТБТ-82 за СМР в съответствие с

ПИПСМР-77

Удостоверение № РК-0723/05.07.2003 г.  
за оценяване на съответствието на  
инвестиционните проекти  
управляване на строителството

25.01.2003

Заличено на  
основание  
чл. 37 от ЗОП във

Възка със  
ПРОЕКТА 3ЗЛД и Регламент  
(ЕС) 2016/679

1301 Sofia, Bulgaria (+02)/981-36-55 GSM 0888/45-41-40 E-mail: proj(EC) 2016/679

|      |                                                    |            |
|------|----------------------------------------------------|------------|
| БЕКТ | Доизграждане на учебно- тренировъчни подобекти в Ц | ификация - |
|------|----------------------------------------------------|------------|

РДПБЗН - Монтана" към ГДПБЗН - МВР

ОДОБЕКТ **Полигон за провеждане на спасителни и неотложни аварийно-**

|  |                                                                |
|--|----------------------------------------------------------------|
|  | ВЪЗСТАНОВИТЕЛНИ РАБОТИ ПРИ ЗЕМЕТРЕСЕНИЯ И ТЕРОРИСТИЧНА ДЕЙНОСТ |
|--|----------------------------------------------------------------|

 БЗЛОЖИТЕЛ | Д „ПОЖАРНА БЕЗОПАСНОСТ И ЗАЩИТА НА НАСЕЛЕНИЕТО“ при МВР |

ЕРТЕЖ | Кофражен план на плоча на кота +16,60

|  |                       |
|--|-----------------------|
|  | Запичено на основание |
|--|-----------------------|

ПРОЕКТАНТ      инж. Иван Кръстев      чл. 37 от ЗОП, във връзка със

|  |  |                                |
|--|--|--------------------------------|
|  |  | 33ЛД и Регламент (ЕС) 2016/679 |
|--|--|--------------------------------|

|          |                   |  |
|----------|-------------------|--|
| НАЧЕРТАЛ | ИНЖ. ИВАН КРЪСТЕВ |  |
|----------|-------------------|--|

[illegible]

Саличено на основание  
чл. 37 от ЗОП във възка със

Р-Л ФИРМА инж. Кънчо Паскалев **33ЛД и Регламент (ЕС) 2016/679**

|                    |         |                 |           |       |       |         |      |
|--------------------|---------|-----------------|-----------|-------|-------|---------|------|
| АСТ:<br>ИНСТРУКЦИИ | ФАЗА:ТП | ИВАЩОД.<br>1:50 | ЧЕРТЕЖ N. | 10/12 | DATA. | 11.2017 | ФОРМ |
|--------------------|---------|-----------------|-----------|-------|-------|---------|------|

Вся продукция производится по лицензиям, созданным под авторскими правами зарубежных компаний и модифицирована на территории РФ с привлечением

ВЪСНОВКА: ПРОДУКТЪТ Е ИЗГОТВЕН С ЛИЦЕНЗИРАН СОФТУЕР. ВСИЧКИ АВТОРСКИ ПРАВА ЗАПАЗЕНИ. ЗАБРАНЕНО КОПИРАНЕ И МОДИФИЦИРАНЕ НА ЧЕРТЕЖА БЕЗ СЪГЛАСИЕТО НА