


К1 -номерация колони
 Гр.10 -номерация греди
 ЕСт.7 -номерация едроразмерни стени
 _____ -главни строителни оси

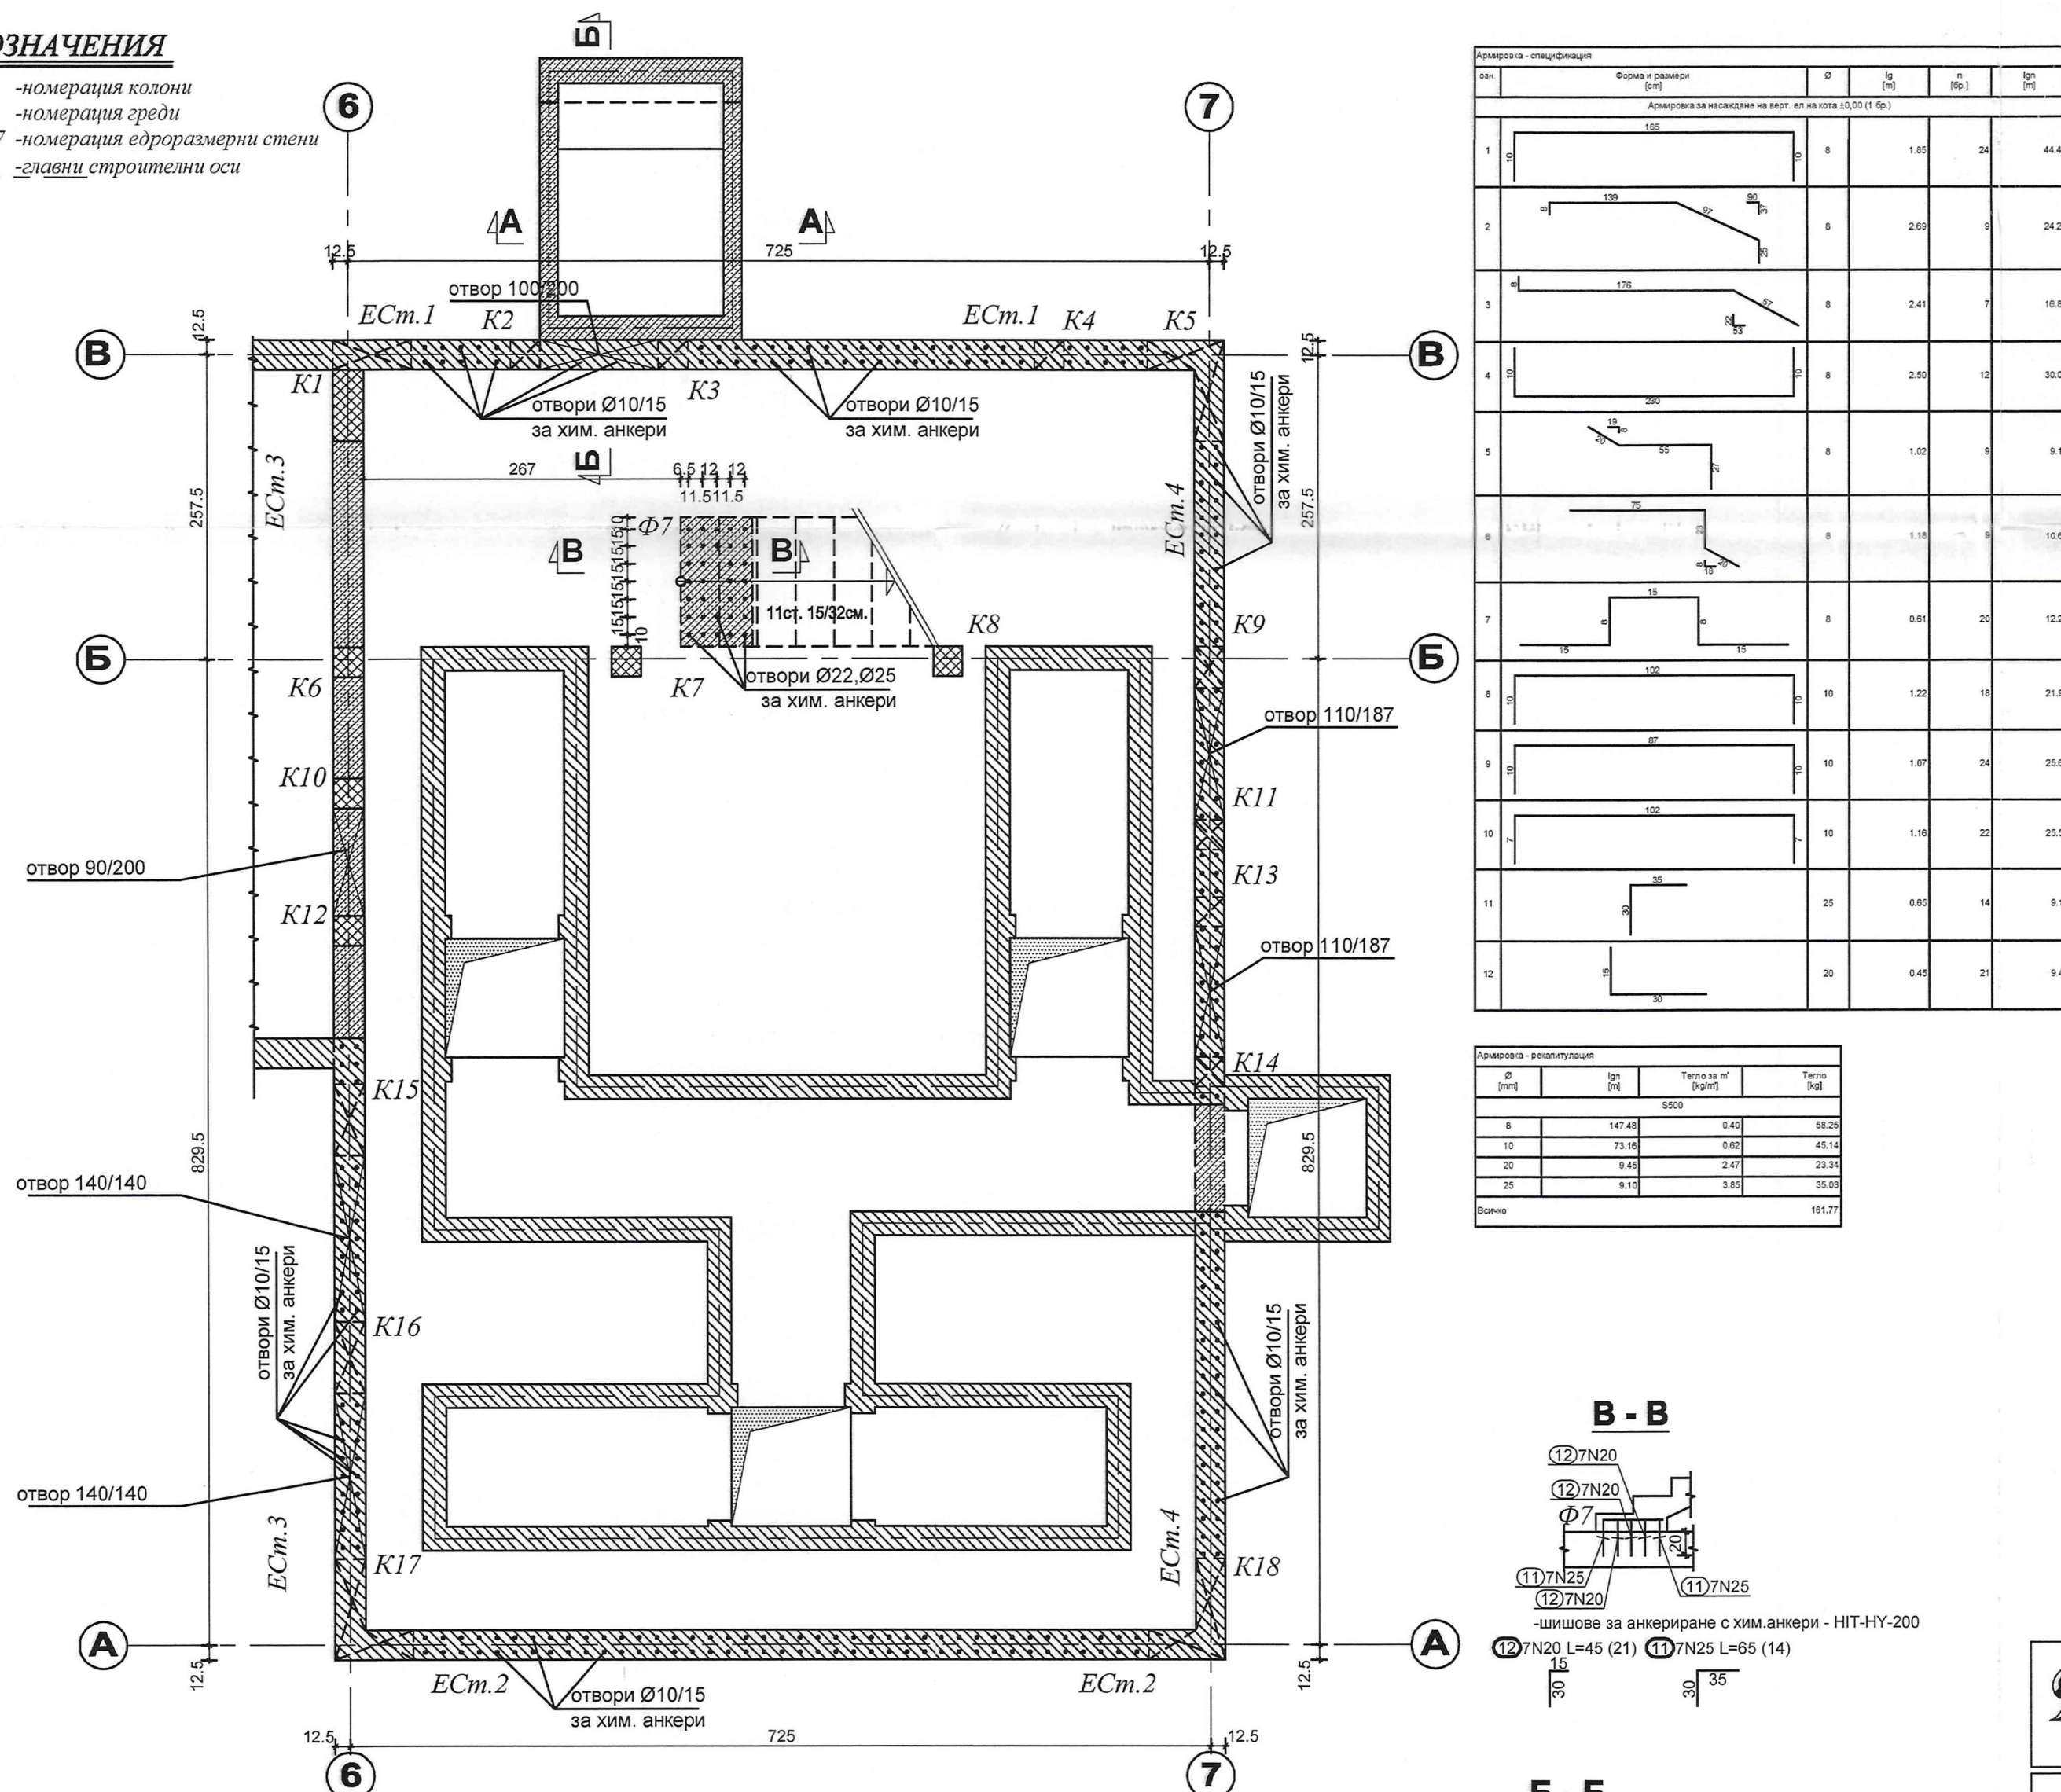

1. Материали:
 - 1.1. Подложен бетон C12/15 с $R_b = 15 \text{ MPa}$ по БДС EN 206-1.
 - 1.2. Видим монолитен бетон за среда ХС4 и ХФ3 клас по якост на натиск C25/30 с $R_b = 25 \text{ MPa}$ по БДС EN 206-1.
 - 1.3. Армировъчна стомана клас B500B с $f_{yd} = 434 \text{ MPa}$ по БДС EN 10080:2005 означена с N.
 - 1.4. Армировъчна стомана клас B235 с $f_{yd} = 204,3 \text{ MPa}$ по БДС 4758:2008 означена с Ø.
 - 1.5. Анкерни болтове HIT-HY-170 по системата на HILTI, монтират се в отвори с диаметър 10mm.
2. Бетоновото покритие на надлъжната армировка на фундаментите е 4,5cm.
3. Бетоновото покритие на надлъжната армировка на плочата е 3,5cm.
4. Да се осигури бетоновото покритие с фиксатори.
5. Задължително да се изпълни подложния бетон!
6. Новите основи да бъдат вкопани на минимална дълбочина от 80cm от терена против замръзване.
7. Да се изпълни уплътнен на пластове насип от трошен камък с коеф. на уплътняване $1,23 \text{ kg/cm}^2$
8. Бетона да се уплътнява много добре с вибратори. Да не се допуска разслояване на бетона!
9. Да се използват профили за многократна употреба за оформяне на скосени ъгли при колони и греди.
10. За постигане плътност на фугите на кофража, те да се уплътняват с ивици от пенопластни материали.
11. Забранено е да се използват материали различни от предписаните в проекта без разрешението на проектанта.
12. Забранено е да се заменя армировката от един клас с друг различен от предписания без съгласието на конструктора.
13. При отлагане на отворите за инсталациите, кофражните и армировъчните гледат съвместно с чертежите на съответните специалности.
14. Ако при изпълнението на инсталациите се установи необходимост от нов съОП, във връзка със ЗОП, ЗЗЛ и Регламент на анкерни си (ЕС) 2016/679
15. Кофража и армировката да се приемат от проектанта конструктор!
16. Да се спазват всички предписания на фирмата производител на анкерни си
17. Радиусът на огъване на B500B (N) е $R = 10d$ (d е диаметър на армировката)
18. Заготовките на стремената да бъдат изготвени съгласно проекта.
19. Отворите за анкерите на колоните да се гледат в табл. колони!
20. По време на извършването на строително-монтажните работи да се спазват всички изисквания на "Закона за безопасни условия на труд"
21. както и предписанията на Правилника по ТБТ-82 за СМР в съответствие с ПИПСМР-77.
21. ДА СЕ РАБОТИ СЪВМЕСТНО С КОФРАЖНИТЕ И АРМИРОВЪЧНИ ПЛАНОВЕ НА СТРОИТЕЛСТВОТО

ЕЛЕМЕНТИ - КОЛОНИ И СТЕНИ

Кота ±0,00

Заличено на основание чл. 37 от ЗОП, във възка със ЗЗЛД и Регламент (ЕС) 2016/679

ЛЕГЕНДА


- СТ. БЕТ. КОЛОНА
- НАСАДЕНА КОЛОНА (ОКАЧВАЧ, ВЕРТИКАЛНА)
- РАЗРЕЗ СТ. БЕТ. СТЕНА (ШАЙБА)
- РАЗРЕЗ СЪЩ. СТ. БЕТ.
- ГРЕДА ШУРЦ
- ОГРАД. (ОБРАТНА) ГРЕДА

Удостоверение № РК-0723, за оценяване на съответствие на инвестиционните проекти за изграждане на строителство

Дата: 29.01.2023

Удостоверение

1. Прорязват се отвори в плочата на кота $\pm 0,00$ за преминаване на новата надлъжна армировка за колони и стени от кота $-1,30$. Да не се прекъсва или поврежда съществуващата армировка на плочата на кота $\pm 0,00$.
2. Пробиват се отвори за анкери в плочата, поставят се химически анкери за връзка с новите стени. Да се спазват препоръките на производителя.
3. Награпаваяват се и се почистват всички повърхности на границата нов-стар бетон.
4. Повърхностите се обмазват с бетонконтакт за осъществяване връзка между нов и стар бетон.

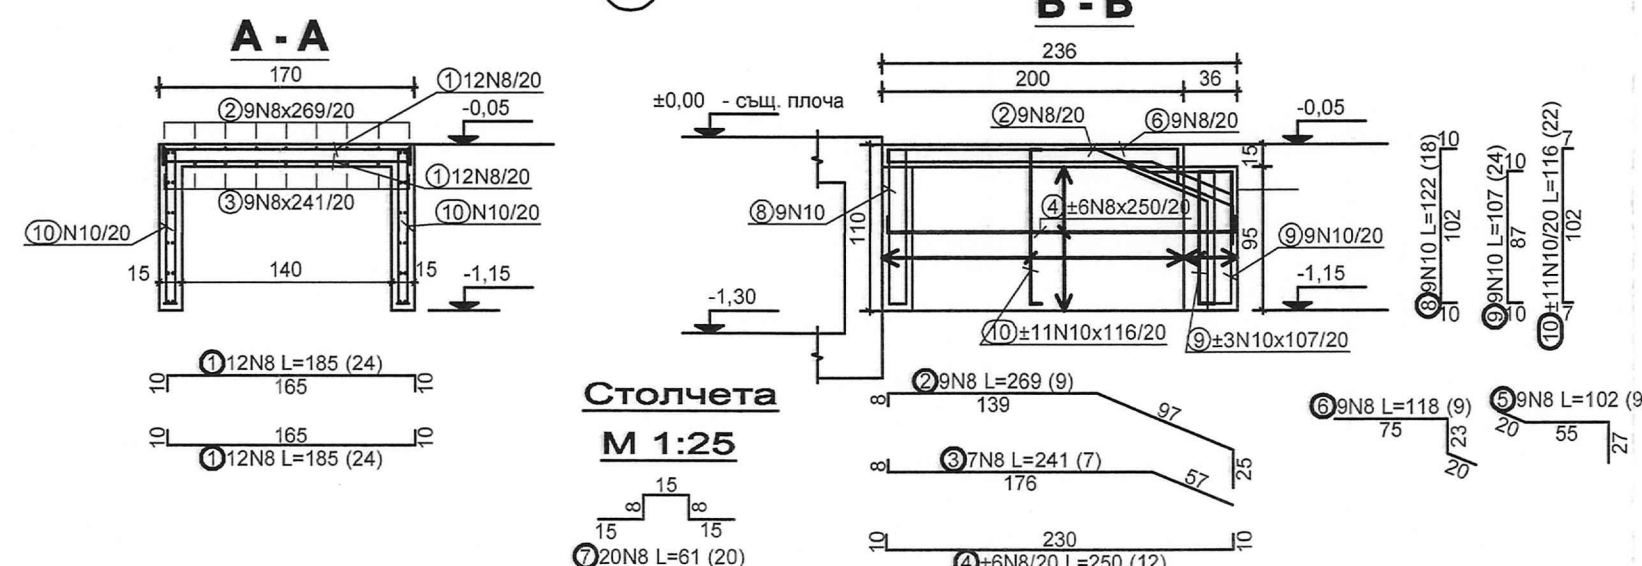

ТРК ПРОЕКТАНТСКО БЮРО "ТЕРАКОНСУЛТИНГ" ЕООД
1301 Sofia, Bulgaria (+02) 981-36-55 GSM 0888/45-41-40 E-mail: project@multiplexbg.com

ОБЕКТ	Доизграждане на учебно-тренировъчни подобекти в "Център за професионална квалификация - РДПБЗН - Монтана" към ГЗ		
ПОДОБЕКТ	Полигон за провеждане на спасителни и възстановителни работи при земетресения		
ВЪЗЛОЖИТЕЛ	ГД „ПОЖАРНА БЕЗОПАСНОСТ И ЗАЩИТА“		
ЧЕРТЕЖ	План за насаждане на стени на кота ±0,00		
ПРОЕКТАНТ	инж. Иван Кръстев	Заличено на основание чл. 37 от ЗОП, във възка със ЗЗЛД и Регламент (ЕС) 2016/679	
НАЧЕРТАЛ	инж. Иван Кръстев		
Р-Л ФИРМА	инж. Кънчо Паскалев	Заличено на основание чл. 37 от ЗОП, във възка със ЗЗЛД и Регламент (ЕС) 2016/679	
ЧАСТ: КОНСТРУКЦИИ	ФАЗА: ТП	1:50	3/12