

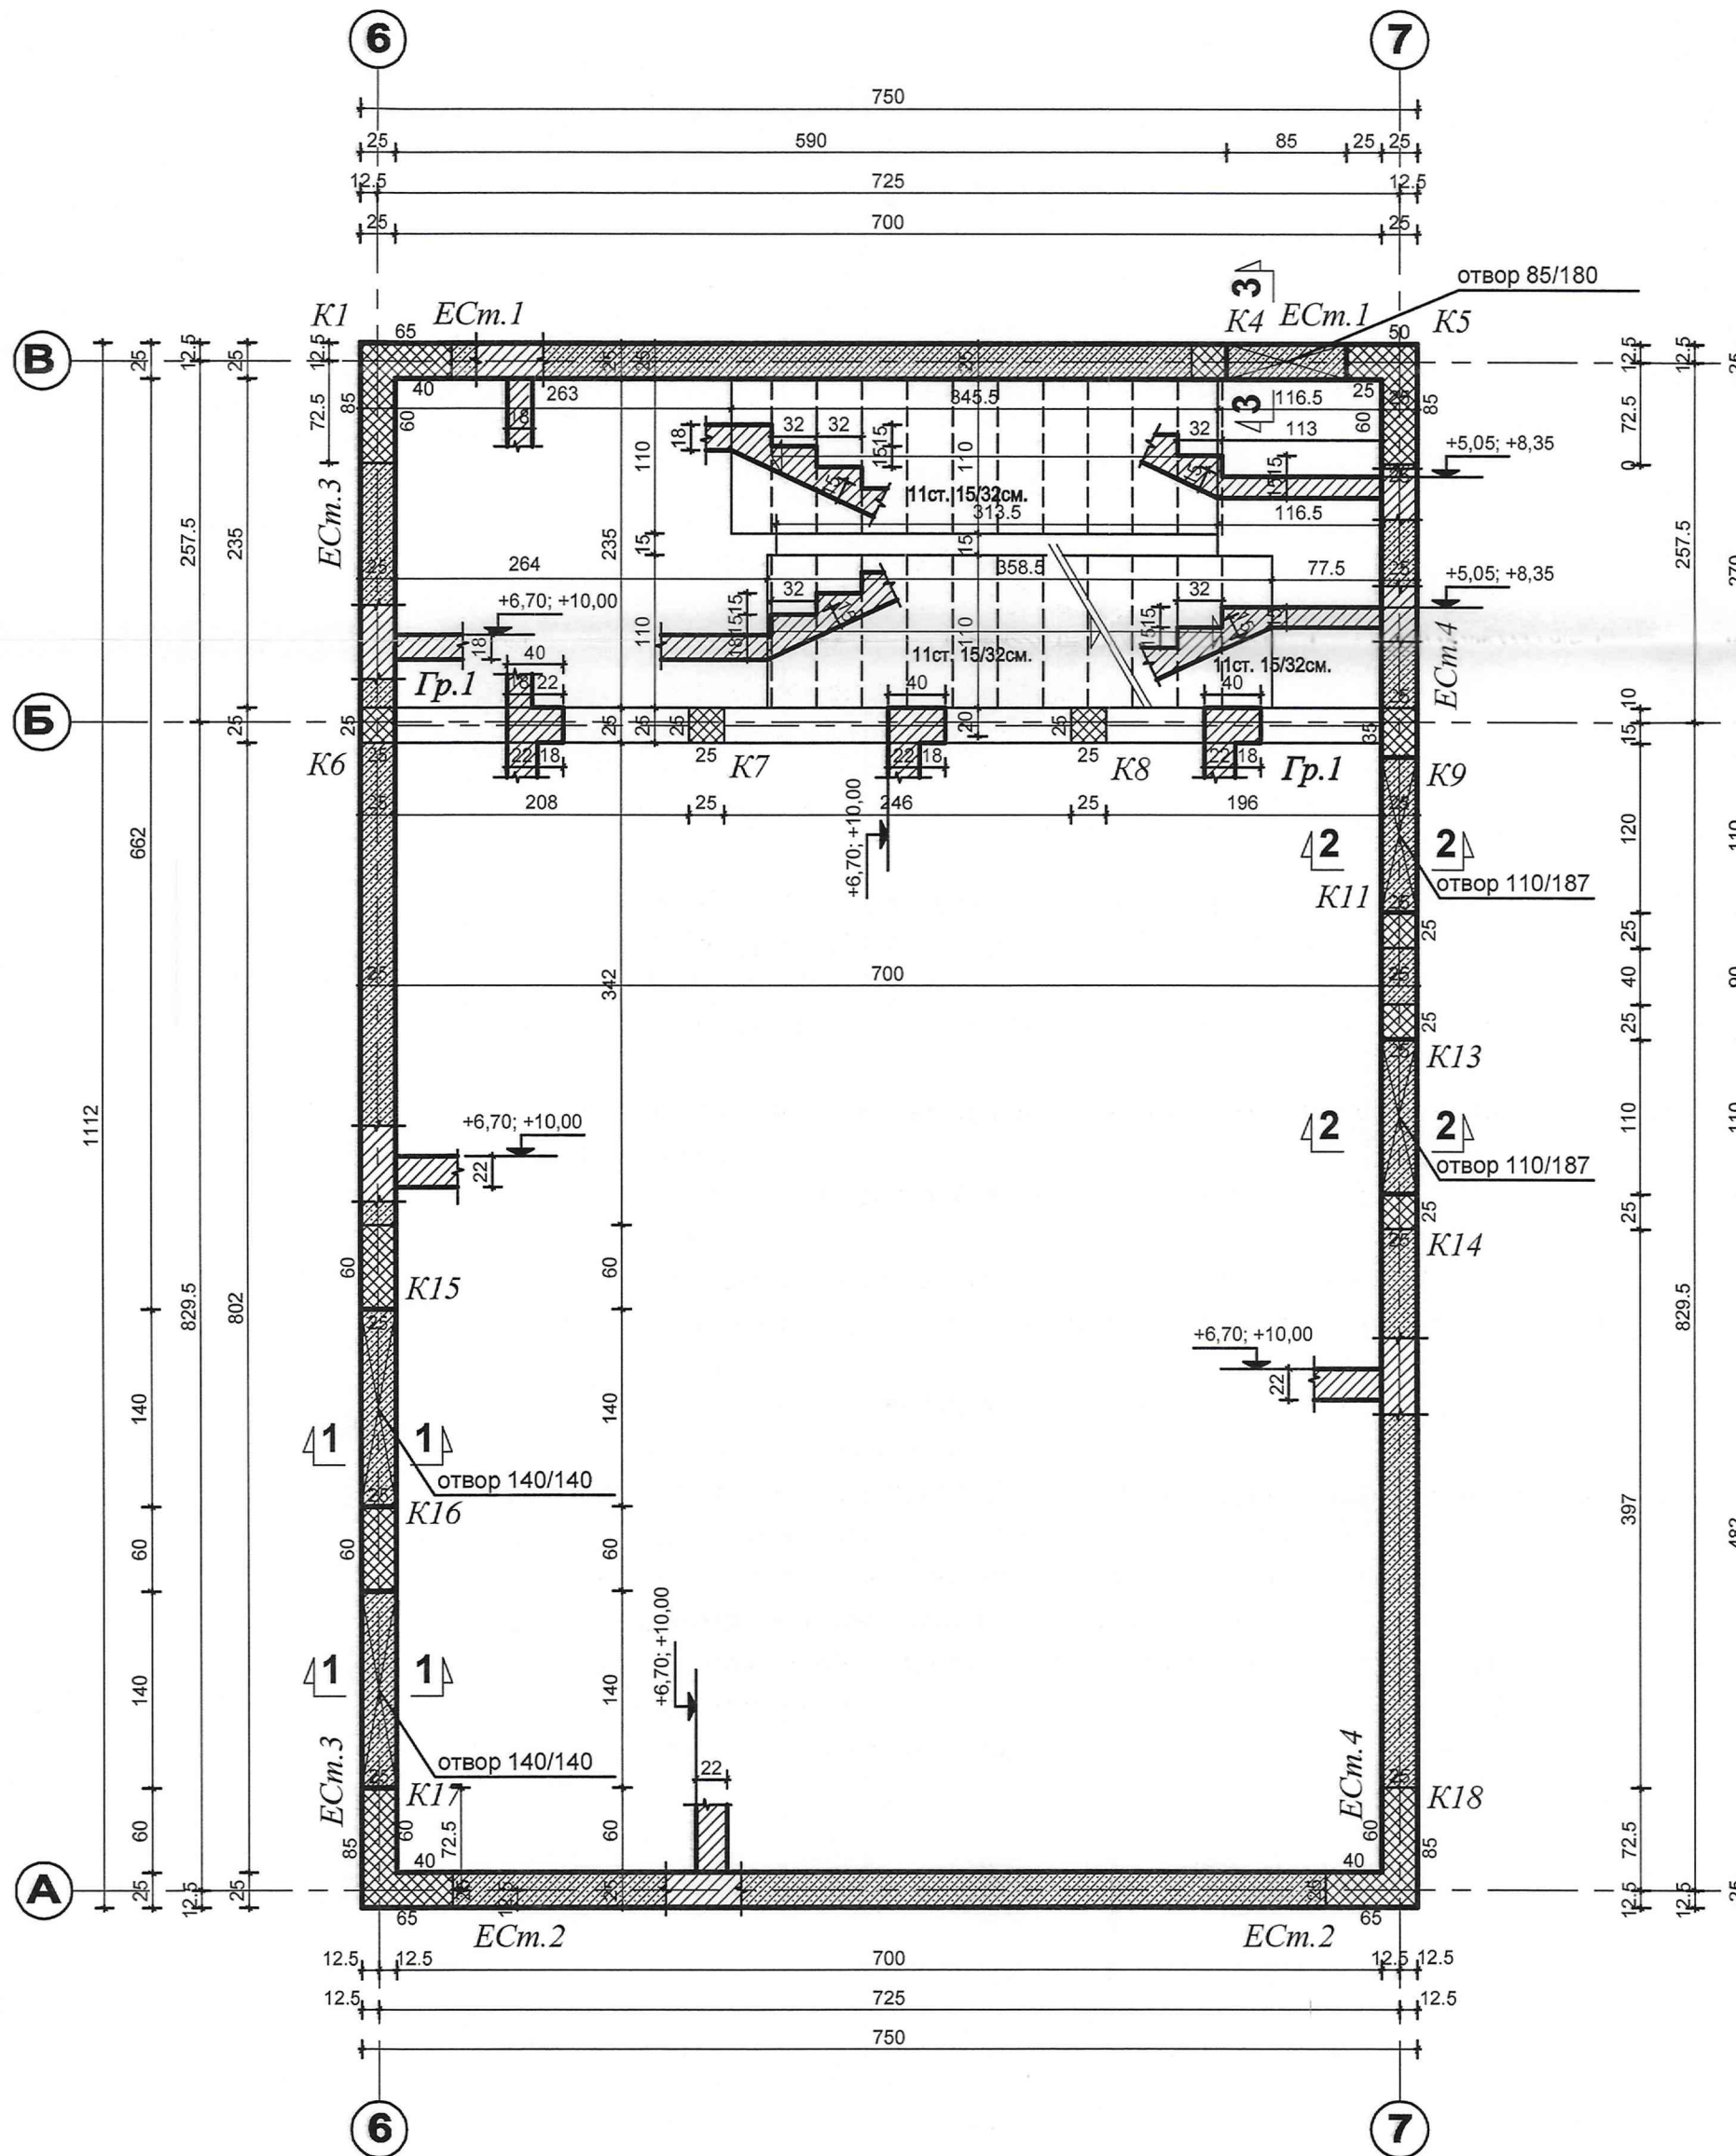
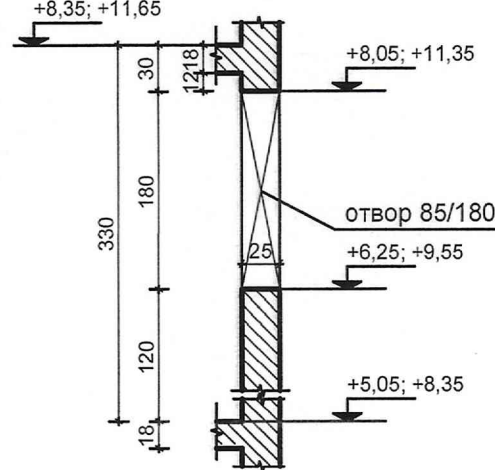


Кофражен план на кота +6,70, +10,00

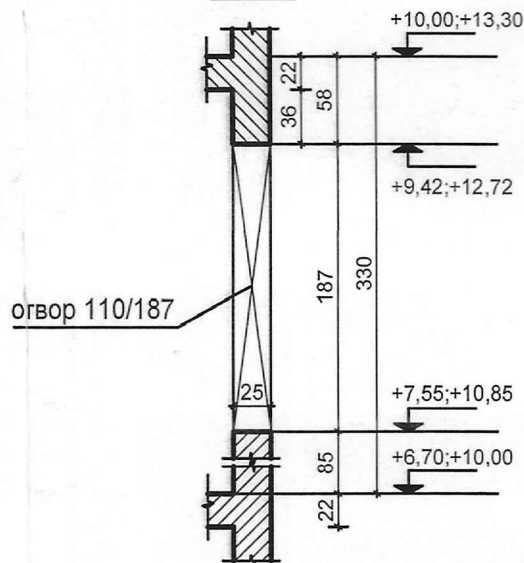

ЛЕГЕНДА

- | | | | |
|--|---|--|-----------------|
| | – СТ. БЕТ. КОЛОНА | | – ОТВОР |
| | – НАСАДЕНА КОЛОНА,
(ОКАЧВАЧ, ВЕРТ. ПОЯС) | | – РАЗРЕЗИ |
| | – СЪЩ. СТ. БЕТ. СТЕНА, (ШАЙБА) | | – СТ. БЕТ. ПОЯС |
| | – РАЗРЕЗ СЪЩ. СТ. БЕТ. | | |
| | – ГРЕДА, ЩУРЦ | | |
| | – СКРИТА (ОБРАТНА) ГРЕДА | | |

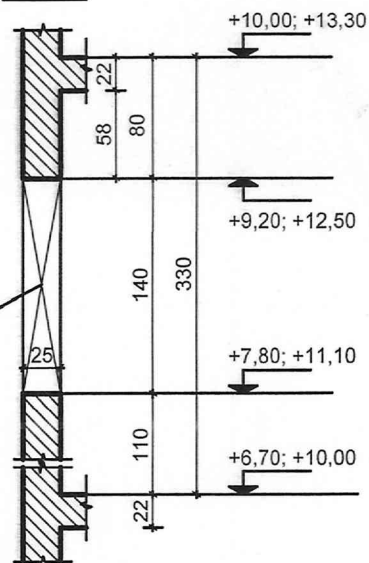

1. Матеріали:

1.1. Подложен бетон C12/15 с $R_b = 15 \text{ МПа}$ по БДС EN 206-1.

1.2. Видим монолитен бетон за среда XC4 и XF3 клас по якост на натиск C30/37 с $R_b=30 \text{ MPa}$ по БДС EN 206-1.

1.3. Армировъчна стомана клас B500B с $f_{yd}=434$ MPa по БДС EN 10080:2005
означена с N.

2. Бетоновото покритие на надлъжната армировка на фонд

3. Бетоновото покритие на надлъжната армировка на плоча чл. 37 от ЗОП, във

4. Да се осигури бетоновото покритие с фиксатори.

5. Бетона да се уплътнява много добре с вибратори. Да не бетона!

6. Да се използват профили за многократна употреба за отъжделяване на колонии и греди. Заличено на основание чл. 37 от ЗОП, във

7. За постигане плътност на фугите на кофража те да се употребяват пенопластни материали.

8. Котража и армивката да се приеме от проектанта кон

9. Забранено е да се използват материали различни от предписаните в проекта без разрешението на проектанта.

10. Забранено е да се заменя армировката от един клас с друг различен от предписания без съгласието на конструктора.

11. При отлагане на отворите за инсталациите, кофражните и армировъчните планове да се гледат съвместно с чертежите на съответните специалности.

12. Ако при изпълнението на инсталациите се установи необходимост от нов отвор, непосочен в кофражния план, същия да се съгласува с конструктора на основание

13. По време на извършването на строително-монтажните изисквания на "Закона за безопасни условия на труд" както и предписанията на Правилника по ТБТ-82 за СМР в

ПИПСМР-77.	Заличено на основание чл. 37 от ЗОП, във възка със ЗЗЛД и Регламент (ЕС) 2016/679	Заличено на основание чл. 37 от ЗОП, във възка със ЗЗЛД и Регламент (ЕС) 2016/679
------------	---	---

МЕГ. СТРОЙ-ИНЖЕНЕРИ
(договор № РК-0723/0...)
за оценяване на съответствие
инвестиционните проекти
упражняване на строителен на
дата: 25.01.2023 управител: ...



ПРОЕКТАНТСКО БЮРО "ТЕРАКОНСУЛТ" ЕООД

1301 Sofia, Bulgaria (+02)/981-36-55 GSM 0888/45-41-40 E-mail: project@multiplexbg.com

ОБЕКТ	Доизграждане на учебно- тренировъчни подобекти в „Център за професионална квалификация - РДПБЗН - Монтана“ към ГДПБЗН - МВР		
ПОДОБЕКТ	Полигон за провеждане на спасителни и неотложни аварийно- възстановителни работи при земетресения и терористична дейност		
ВЪЗЛОЖИТЕЛ	ГД „ПОЖАРНА БЕЗОПАСНОСТ И ЗАЩИТА НА НАСЕЛЕНИЕТО“ при МВР		
ЧЕРТЕЖ	Котражен план на плочи на коти +6,70; +10,00		
ПРОЕКТАНТ	инж. Иван Кръстев	Заличено на основание чл. 37 от ЗОП, във възка със ЗЗЛД и Регламент (ЕС) 2016/679	
НАЧЕРТАЛ	инж. Иван Кръстев	Заличено на основание чл. 37 от ЗОП, във възка със ЗЗЛД и Регламент (ЕС) 2016/679	
Р-Л ФИРМА	инж. Кънчо Паскалев	Заличено на основание чл. 37 от ЗОП, във възка със ЗЗЛД и Регламент (ЕС) 2016/679	
ЧАСТ: КОНСТРУКЦИИ	ФАЗА: ТП	М	11.2017г.