


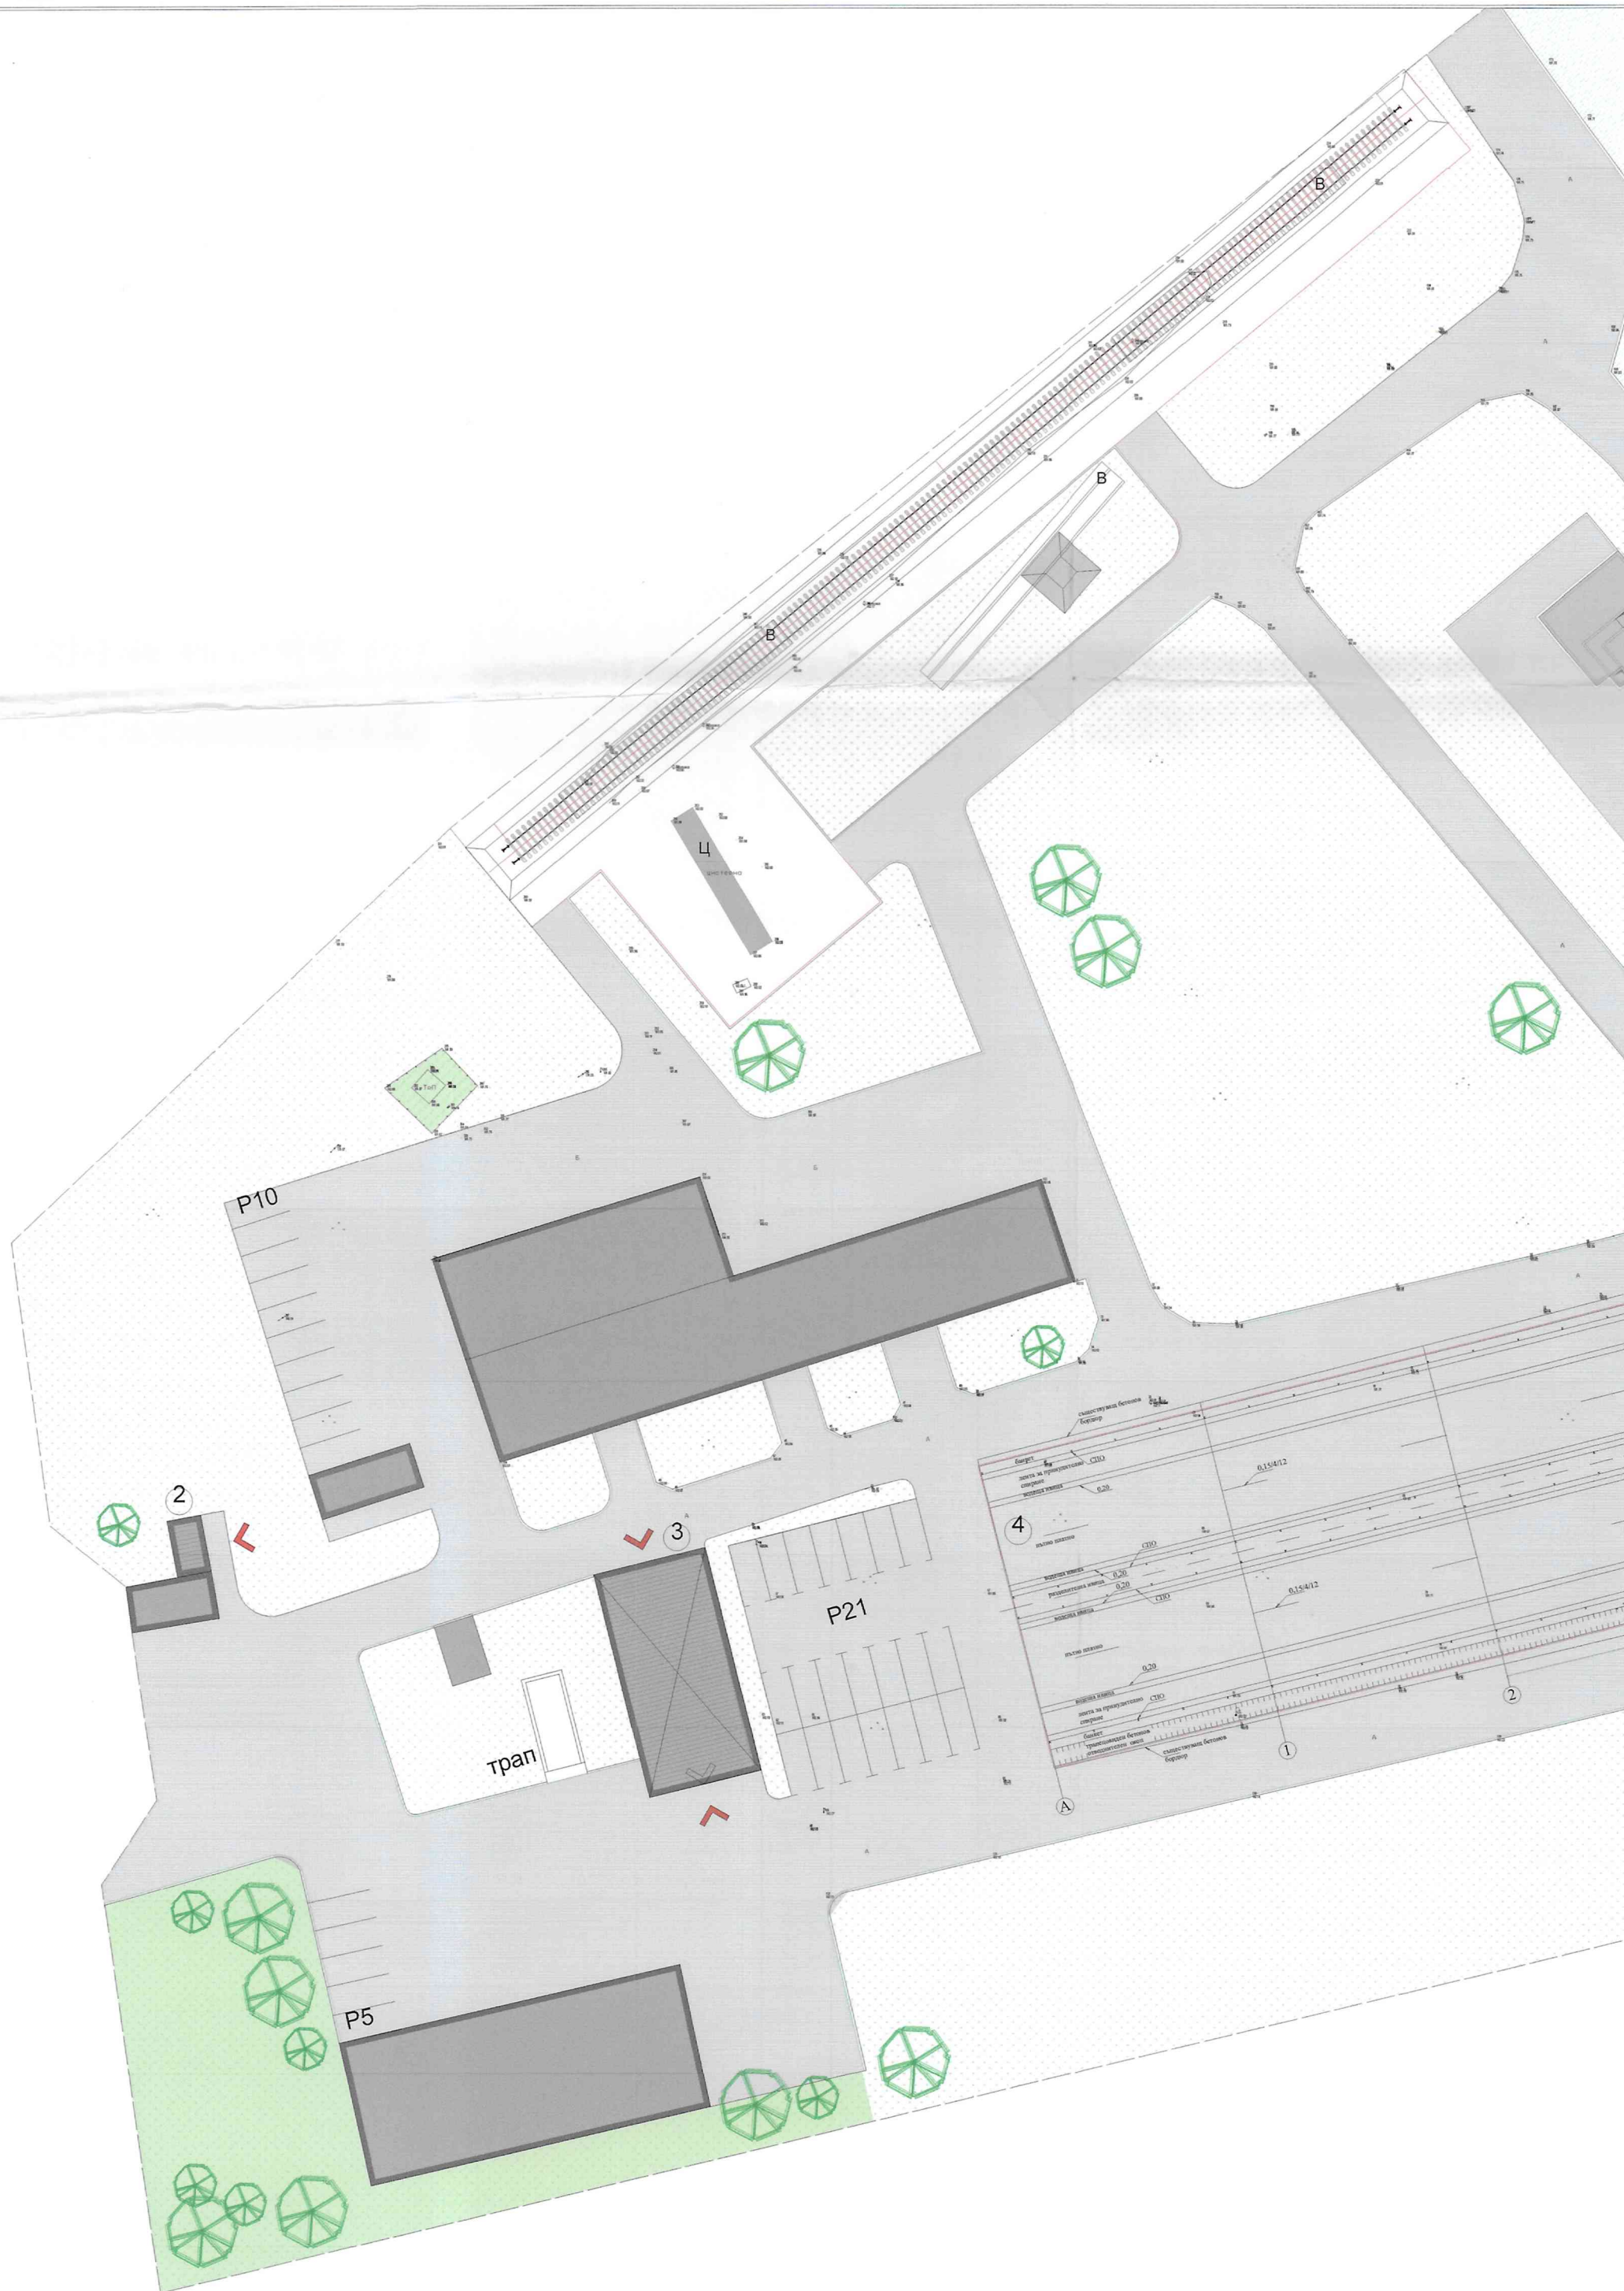



ГЕНЕРАЛЕН ПЛАН:

ЛЕГЕНДА:

- 1. НОВОПРОЕКТИРАНА СГРАДА- ПОЛИГОН ЗА ПРОВЕЖДАНЕ НА СПАСИТЕЛНИ И НЕОТЛОЖНИ АВАРИЙНО-ВЪЗСТАНОВИТЕЛНИ РАБОТИ ПРИ ЗЕМЕТРЕСЕНИЯ И ТЕРОРИСТИЧНА ДЕЙНОСТ
- 2. НОВОПРОЕКТИРАНА СГРАДА - САНИТАРЕН ВЪЗЕЛ
- 3. НОВОПРОЕКТИРАНА СГРАДА- НАВЕС ЗА РЕМОНТНИ ДЕЙНОСТИ
- 4. НОВОПРОЕКТИРАНА ПОЛИГОН ЗА ПРОВЕЖДАНЕ НА СПАСИТЕЛНИ И НЕОТЛОЖНИ АВАРИЙНО-ВЪЗСТАНОВИТЕЛНИ РАБОТИ ПРИ АВТОМОБИЛНИ КАТАСТРОФИ И ПРЕВОЗ НА ОПАСНИ ТОВАРИ
- 5. НОВОПРОЕКТИРАНА ПОЛИГОН ЗА ПРОВЕЖДАНЕ НА СПАСИТЕЛНИ И НЕОТЛОЖНИ АВАРИЙНО-ВЪЗСТАНОВИТЕЛНИ РАБОТИ ПРИ ЖП КАТАСТРОФИ

ОДОБРЯВАМ

С ПОПРАВКАТА:

ДАТА:

Гл.архит.

Заличено на основание чл. 37 от ЗОП, във възка със 33ЛД и Регламент (ЕС) 2016/679

съществуваща сграда

съществуващ подземен лабиринт

новопроектиран полигон за

съществуващ подземен лабиринт

Заличено на основание чл. 37 от ЗОП, във възка със 33ЛД и Регламент (ЕС) 2016/679

0. КОНТУР НОВОПРОЕКТИРАНИ ПОЛИГОНИ

11. КОНТУР СЪЩЕСТВУВАЩИ ПОЛИГОНИ

12. ВЕГЕТАТИВНИ ПЛОЩИ

13. ВОДНИ ПЛОЩИ

14. АСФАЛТО- БЕТОНОВА НАСТИЛКА

Р 15. ПАРКИНГ

16. ВХОД

17. ГРАДИНСКИ БОРДЮР

Ц 18. ЦИСТЕРНА

В 19. ВЛАКОВ ВАГОН

20. ЖЕЛЕЗОПЪТНИ РЕЛСИ

Заличено на основание чл. 37 от ЗОП, във възка със 33ЛД и Регламент (ЕС) 2016/679

„М.Б.“
„достоверност на р.възка със 33ЛД и Регламент (ЕС) 2016/679“
за оценяване на с.инвестиц. снн. упражняван за ст.
да: 20.11.2013
Удирител: ...
25.01.2013

ПЪЛНА ПРОЕКТАНТСКА ПРАВОСПОСОБНОСТ

Заличено на основание чл. 37 от ЗОП, във възка със 33ЛД и Регламент (ЕС) 2016/679



ПРОЕКТАНТСКО БЮРО "ТЕРАКОНСУЛТ" ЕООД

1301 Sofia, Bulgaria (+02) 981-36-55 GSM 0888 45-41-40 E-mail: project@multiplexbg.com

ОБЕКТ

Доизграждане на учебно- тренировъчни подобекти в „Център за професионална квалификация - РДПБЗН - Монтана“ към ГДПБЗН - МВР

ВЪЗЛОЖИТЕЛ

ГД „ПОЖАРНА БЕЗОПАСНОСТ И ЗАЩИТА НА НАСЕЛЕНИЕТО“ при МВР

ЧЕРТЕЖ

СИТУАЦИЯ

ПРОЕКТАНТ

арх. Красимир Куюмджо

НАЧЕРТАЛ

арх. Красимир Куюмджо

Р-Л ФИРМА

инж. Кънчо Паскалев

ЧАСТ:

Озеленяване

ФАЗА:ТП

ДАТА:

09.2017г.

ФОРМАТ:

594/420

ТОЗИ ПРОДУКТ Е ИЗГОТВЕН С ЛИЦЕНЗИРАН СОФТУЕР. ВСИЧКИ АВТОРСКИ ПРАВА ЗАПАЗЕНИ. ЗАБРАНЕНО КОПИРАНЕ И МОДИФИЦИРАНЕ НА ЧЕРТЕЖА БЕЗ СЪГЛАСИЕТО НА АВТОРА