



НАДЛЪЖЕН ПРОФИЛ
МАЩАБИ:
дължини 1:250
височини 1:25

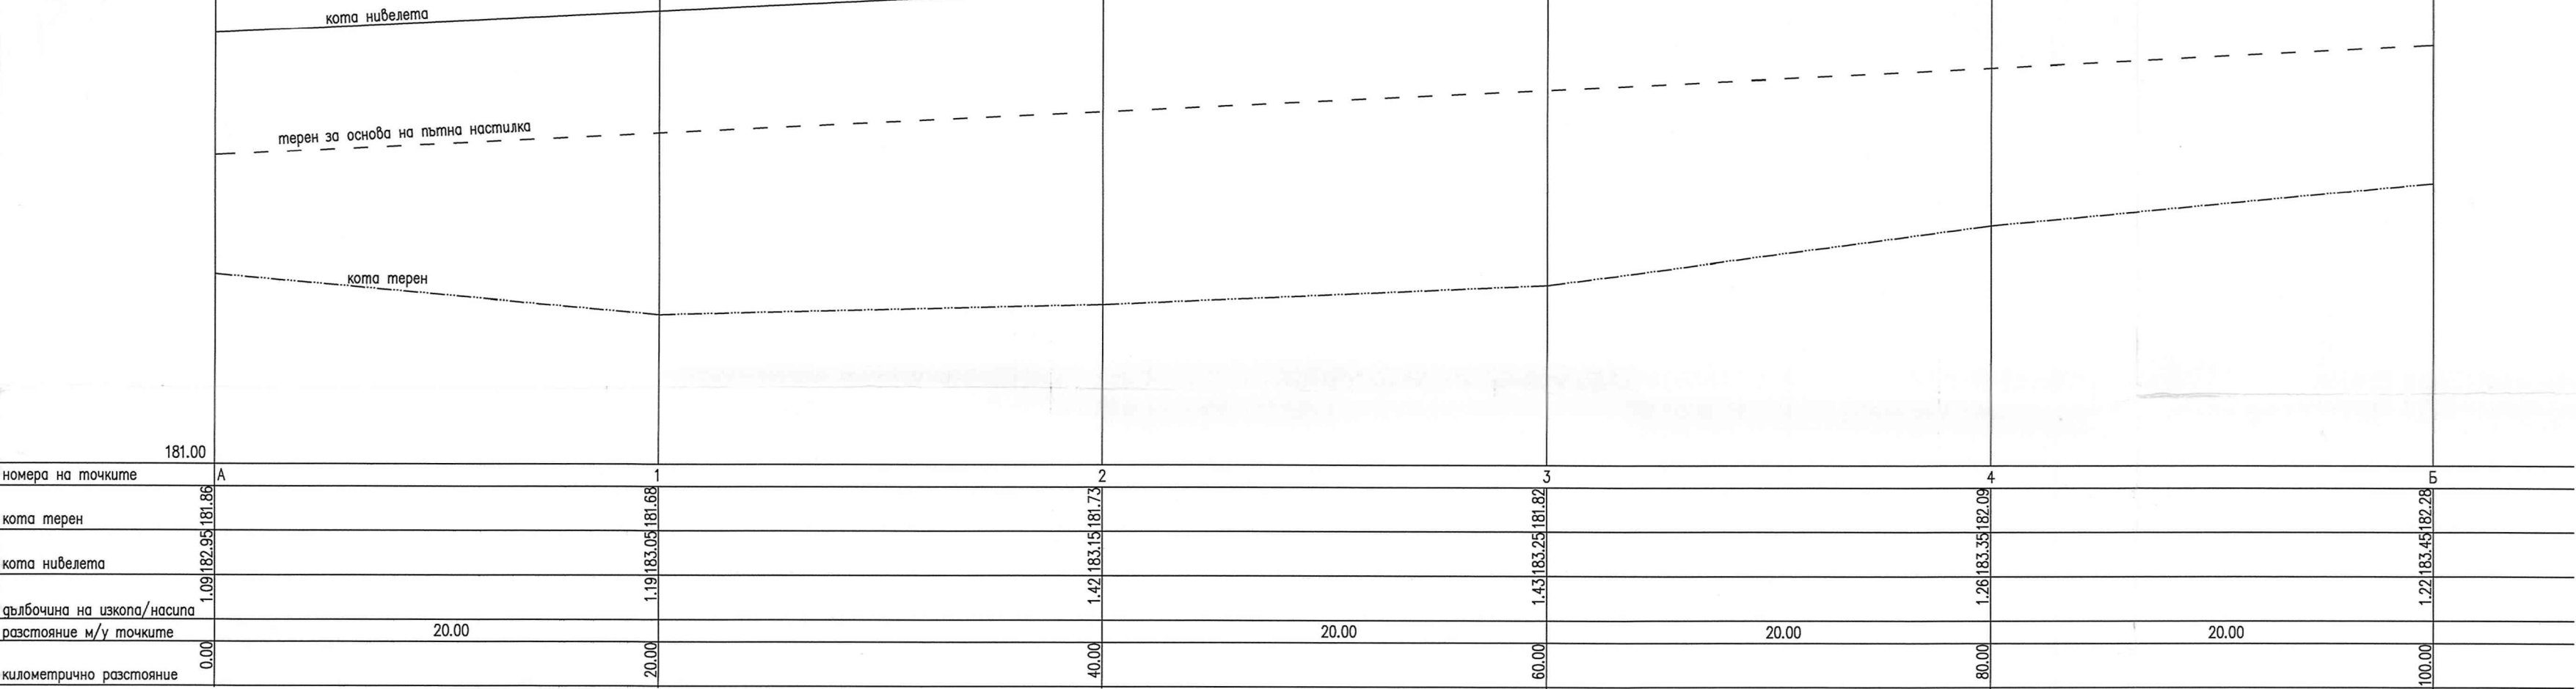

ОДОБРЯВАМ
с поправката:
Заличено на
основание
чл. 37 от ЗОП, във
възка със
ЗЗЛД и Регламент
(ЕС) 2016/679

ТИПОВ НАПРЕЧЕН ПРОФИЛ
М 1:100

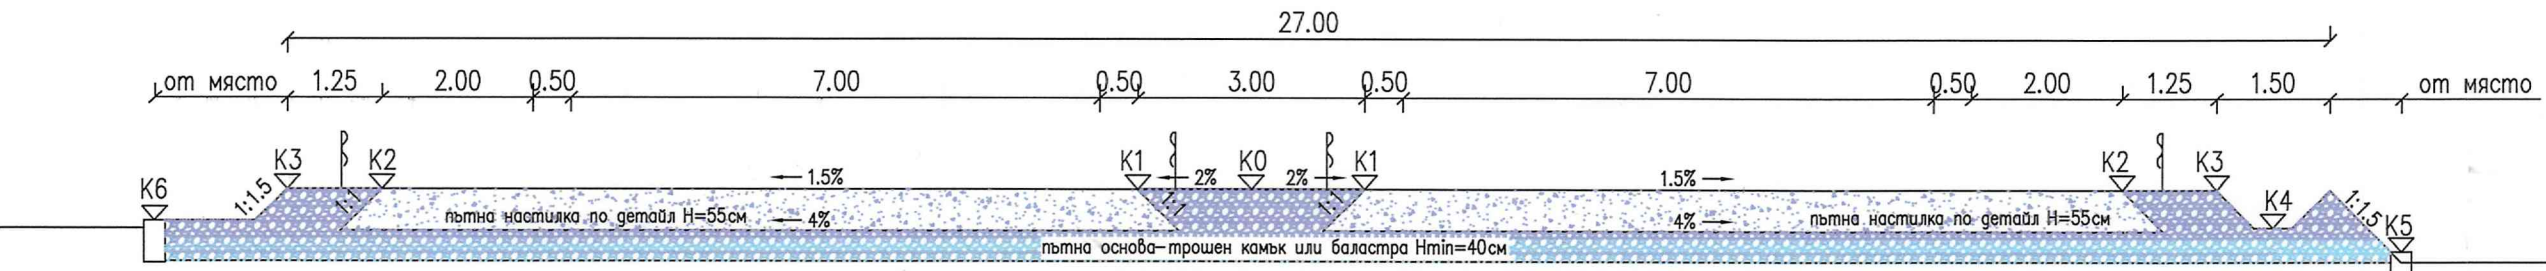

КОТА / точка	А	1	2	3	4	Б
K0 – кота ос нивелета	182.95	183.05	183.15	183.25	183.35	183.45
K1 – кота начало настилка	182.92	183.02	183.12	183.22	183.30	183.42
K2 – кота начало банкет	182.77	182.87	182.97	183.07	183.17	183.27
K3 – кота край банкет	182.75	182.85	182.95	183.05	183.15	183.25
K4 – кота дъно окоп	182.25	182.35	182.45	182.55	182.65	182.75
K5 – кота ръб същ. десен бордюр	182.11	182.42	182.40	182.47	182.61	182.81
K6 – кота ръб същ. ляв бордюр	182.07	182.04	182.13	182.15	182.32	182.48

МЕГА-СТРОЙ-ИНЖЕНЕР
Заличено на
основание
чл. 37 от ЗОП, във
възка със
ЗЗЛД и Регламент
(ЕС) 2016/679


ЧАСТ
специалист:
инж. Ив.
Заличено на
основание
чл. 37 от ЗОП, във
възка със
ЗЗЛД и Регламент
(ЕС) 2016/679

КАМАРА НА ИНЖЕНЕРИТЕ В ИНВЕСТИЦИОННОТО ПРОЕКТИРАНЕ
ПЪЛНА ПРОЕКТАНТСКА ПРАВОМОЩНОСТ
Регистрационен № 08084
инж. БОЖИДАР
ИВАНОВ ПОПОВ

Заличено на
основание
чл. 37 от ЗОП, във
възка със
ЗЗЛД и Регламент
(ЕС) 2016/679

ПРОЕКТАНТСКО БЮРО "ТЕМ" ООД
1301 Sofia, Bulgaria (+02) 981-36-55 GSM 0888/45-41-40 E-mail: project@multiplexbg.com

КОНСТРУКЦИЯ НА ПЪТНА НАСТИЛКА
М 1:20

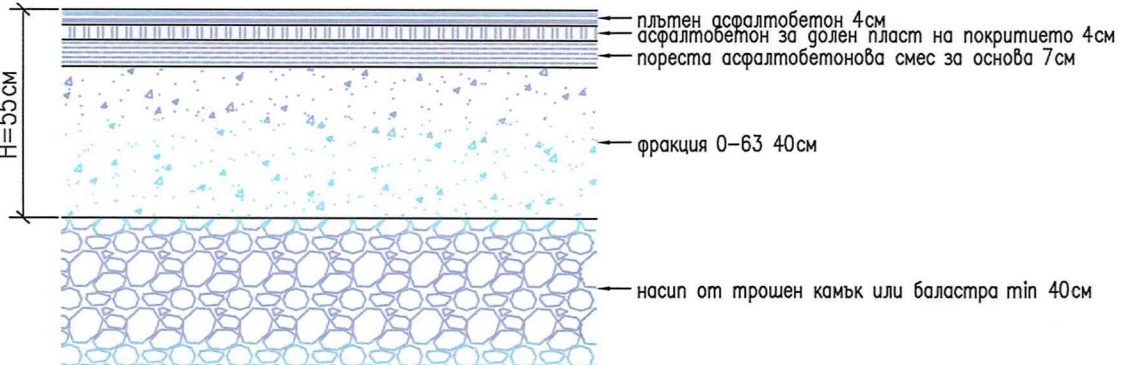

ОБЕКТ	Доизграждане на учебно- тренировъчни подобекти в „Център за професионална квалификация - РДПБЗН - Монтана“ към ГДПБЗН - МВР
ПОДОБЕКТ	Полигон за провеждане на спасителни и неотложни аварийно - възстановителни работи при автомобилни катастрофи и превоз на опасни товари
ВЪЗЛОЖИТЕЛ	ГД „ПОЖАРНА БЕЗОПАСНОСТ И ЗАЩИТА НА НАСЕЛЕНИЕТО“ при МВР
ЧЕРТЕЖ	НАДЛЪЖЕН И ТИПОВ НАПРЕЧЕН ПРОФИЛ
ПРОЕКТАНТ	инж.Б.Попов
НАЧЕРТАЛ	инж.Б.Попов
Р-Л ФИРМА	инж.Кънчо Паскалев
ЧАСТ: ПЪТНА	ФАЗА:ТП

Заличено на
основание
чл. 37 от
ЗОП, във
възка със
ЗЗЛД и
Регламент
(ЕС)
2016/679