



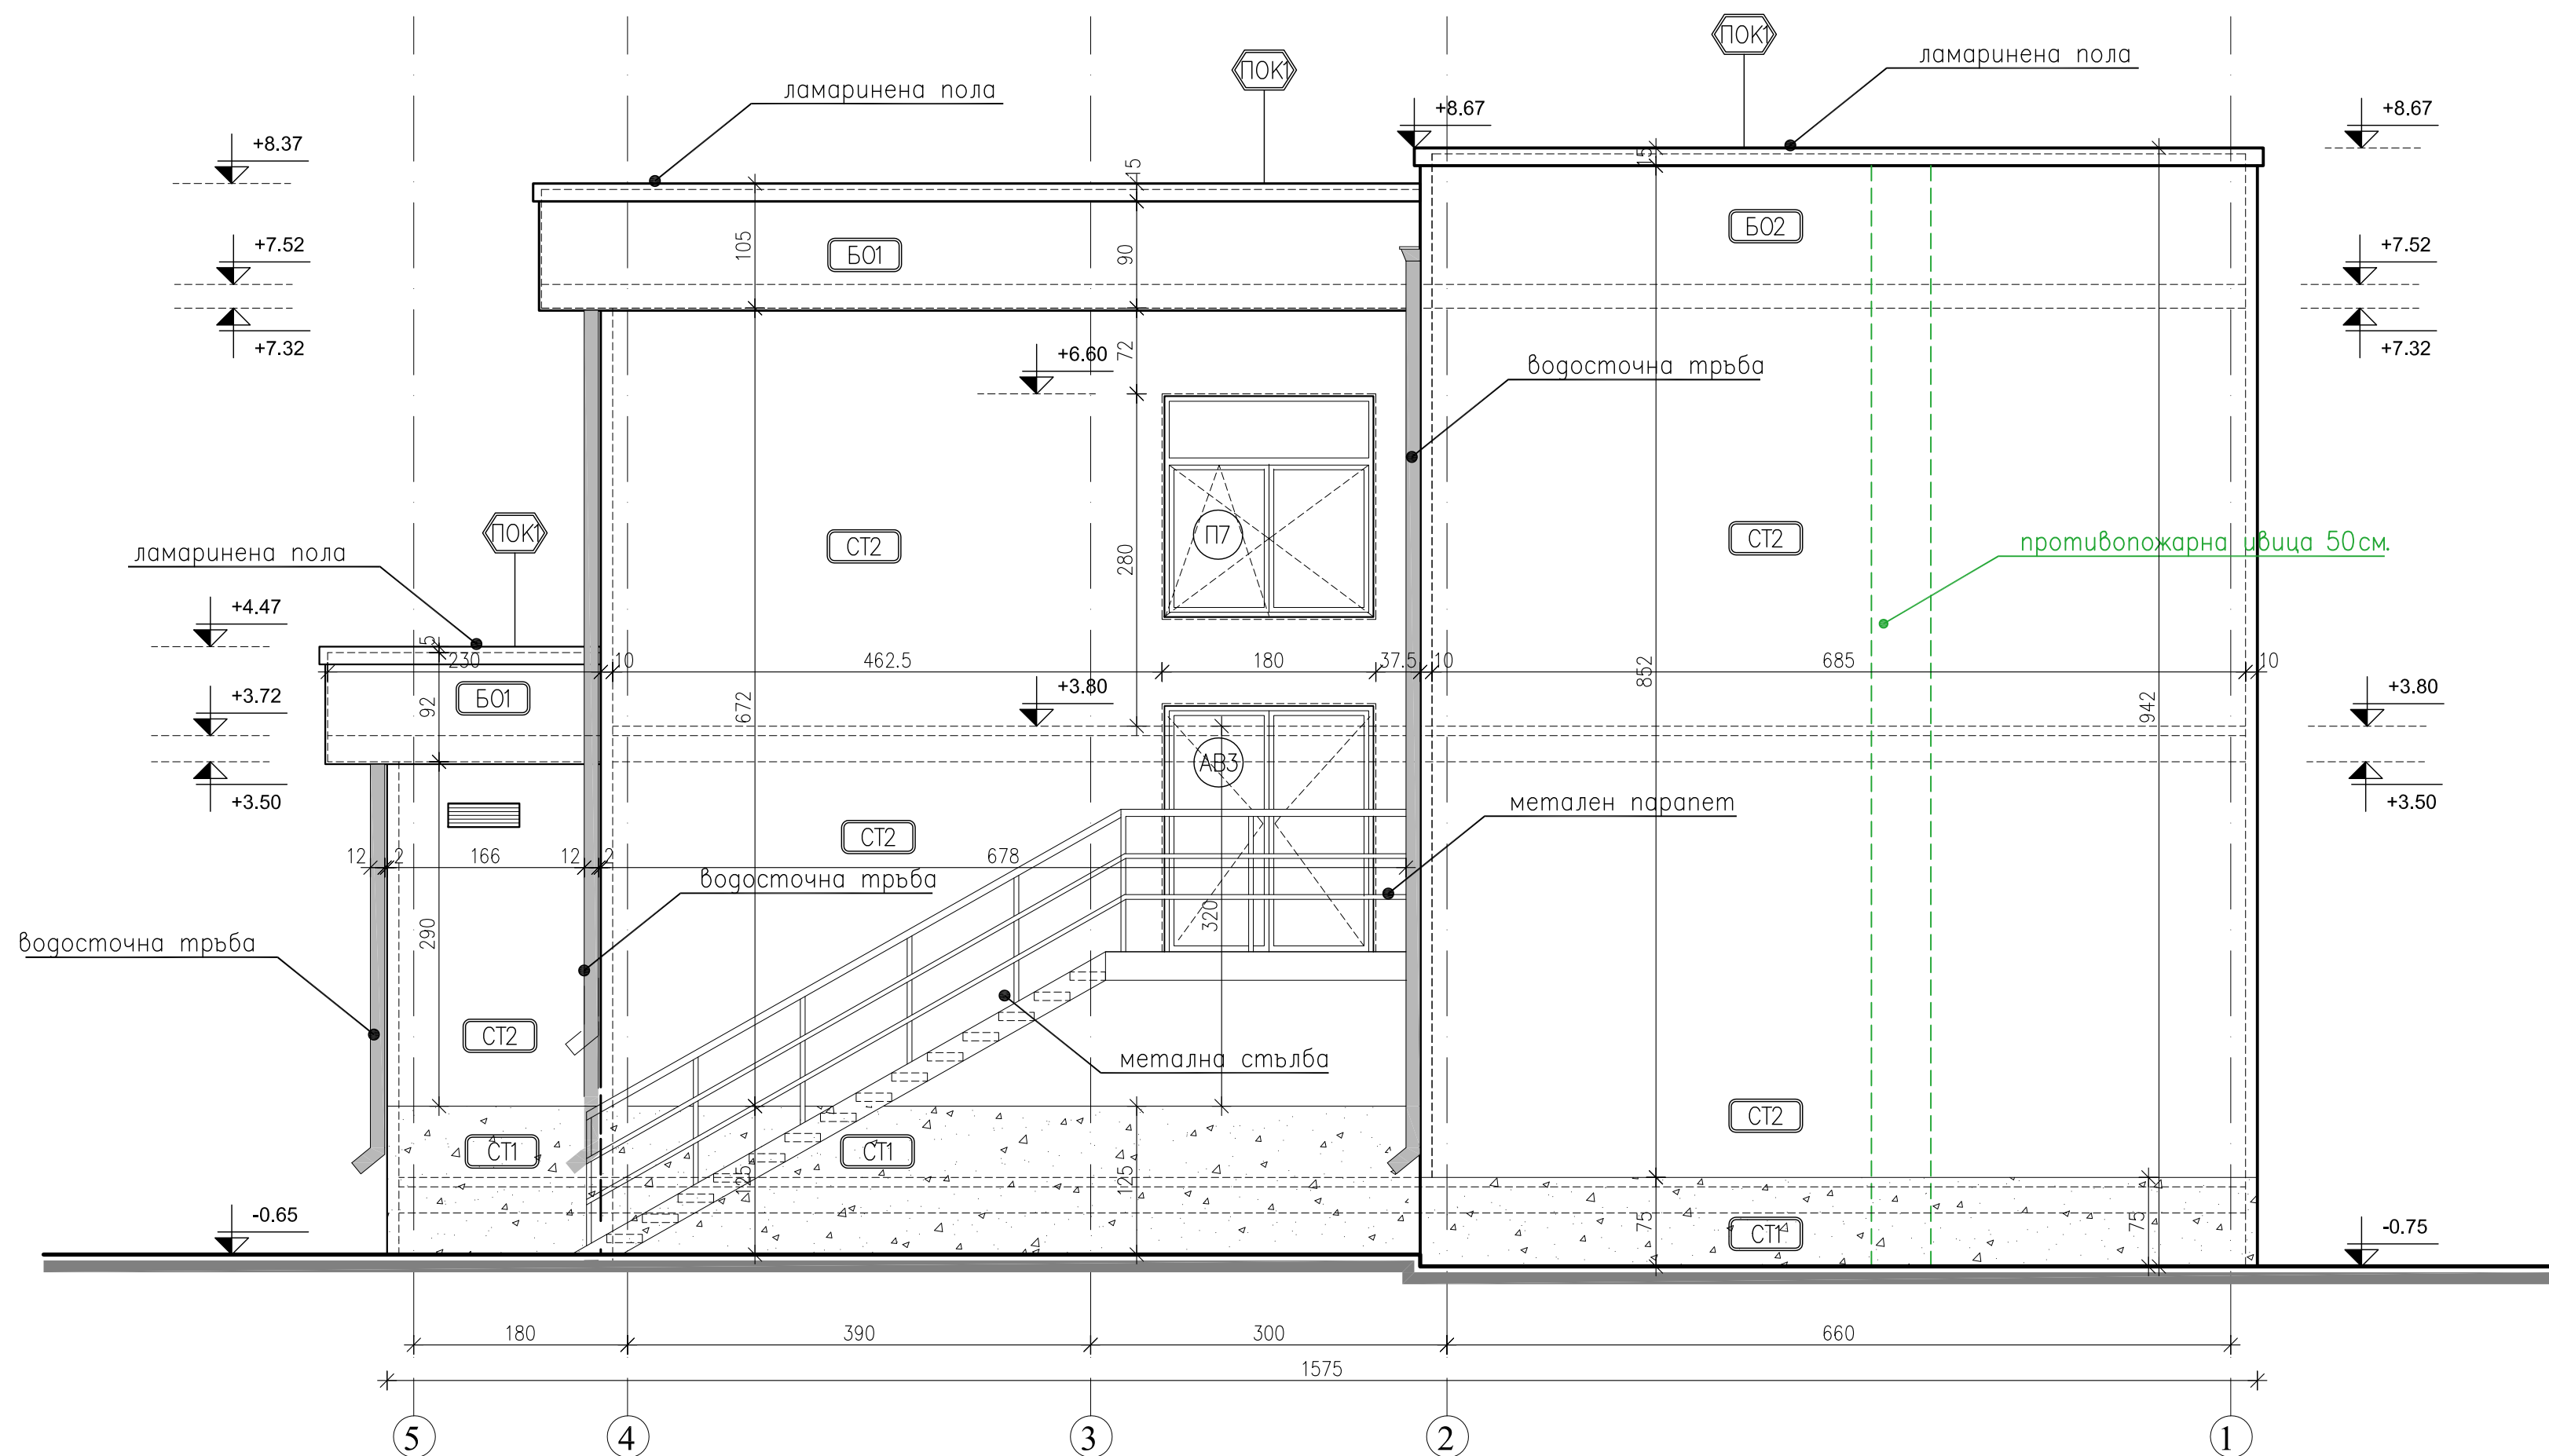

ФАСАДА СЕВЕРОЗАПАД

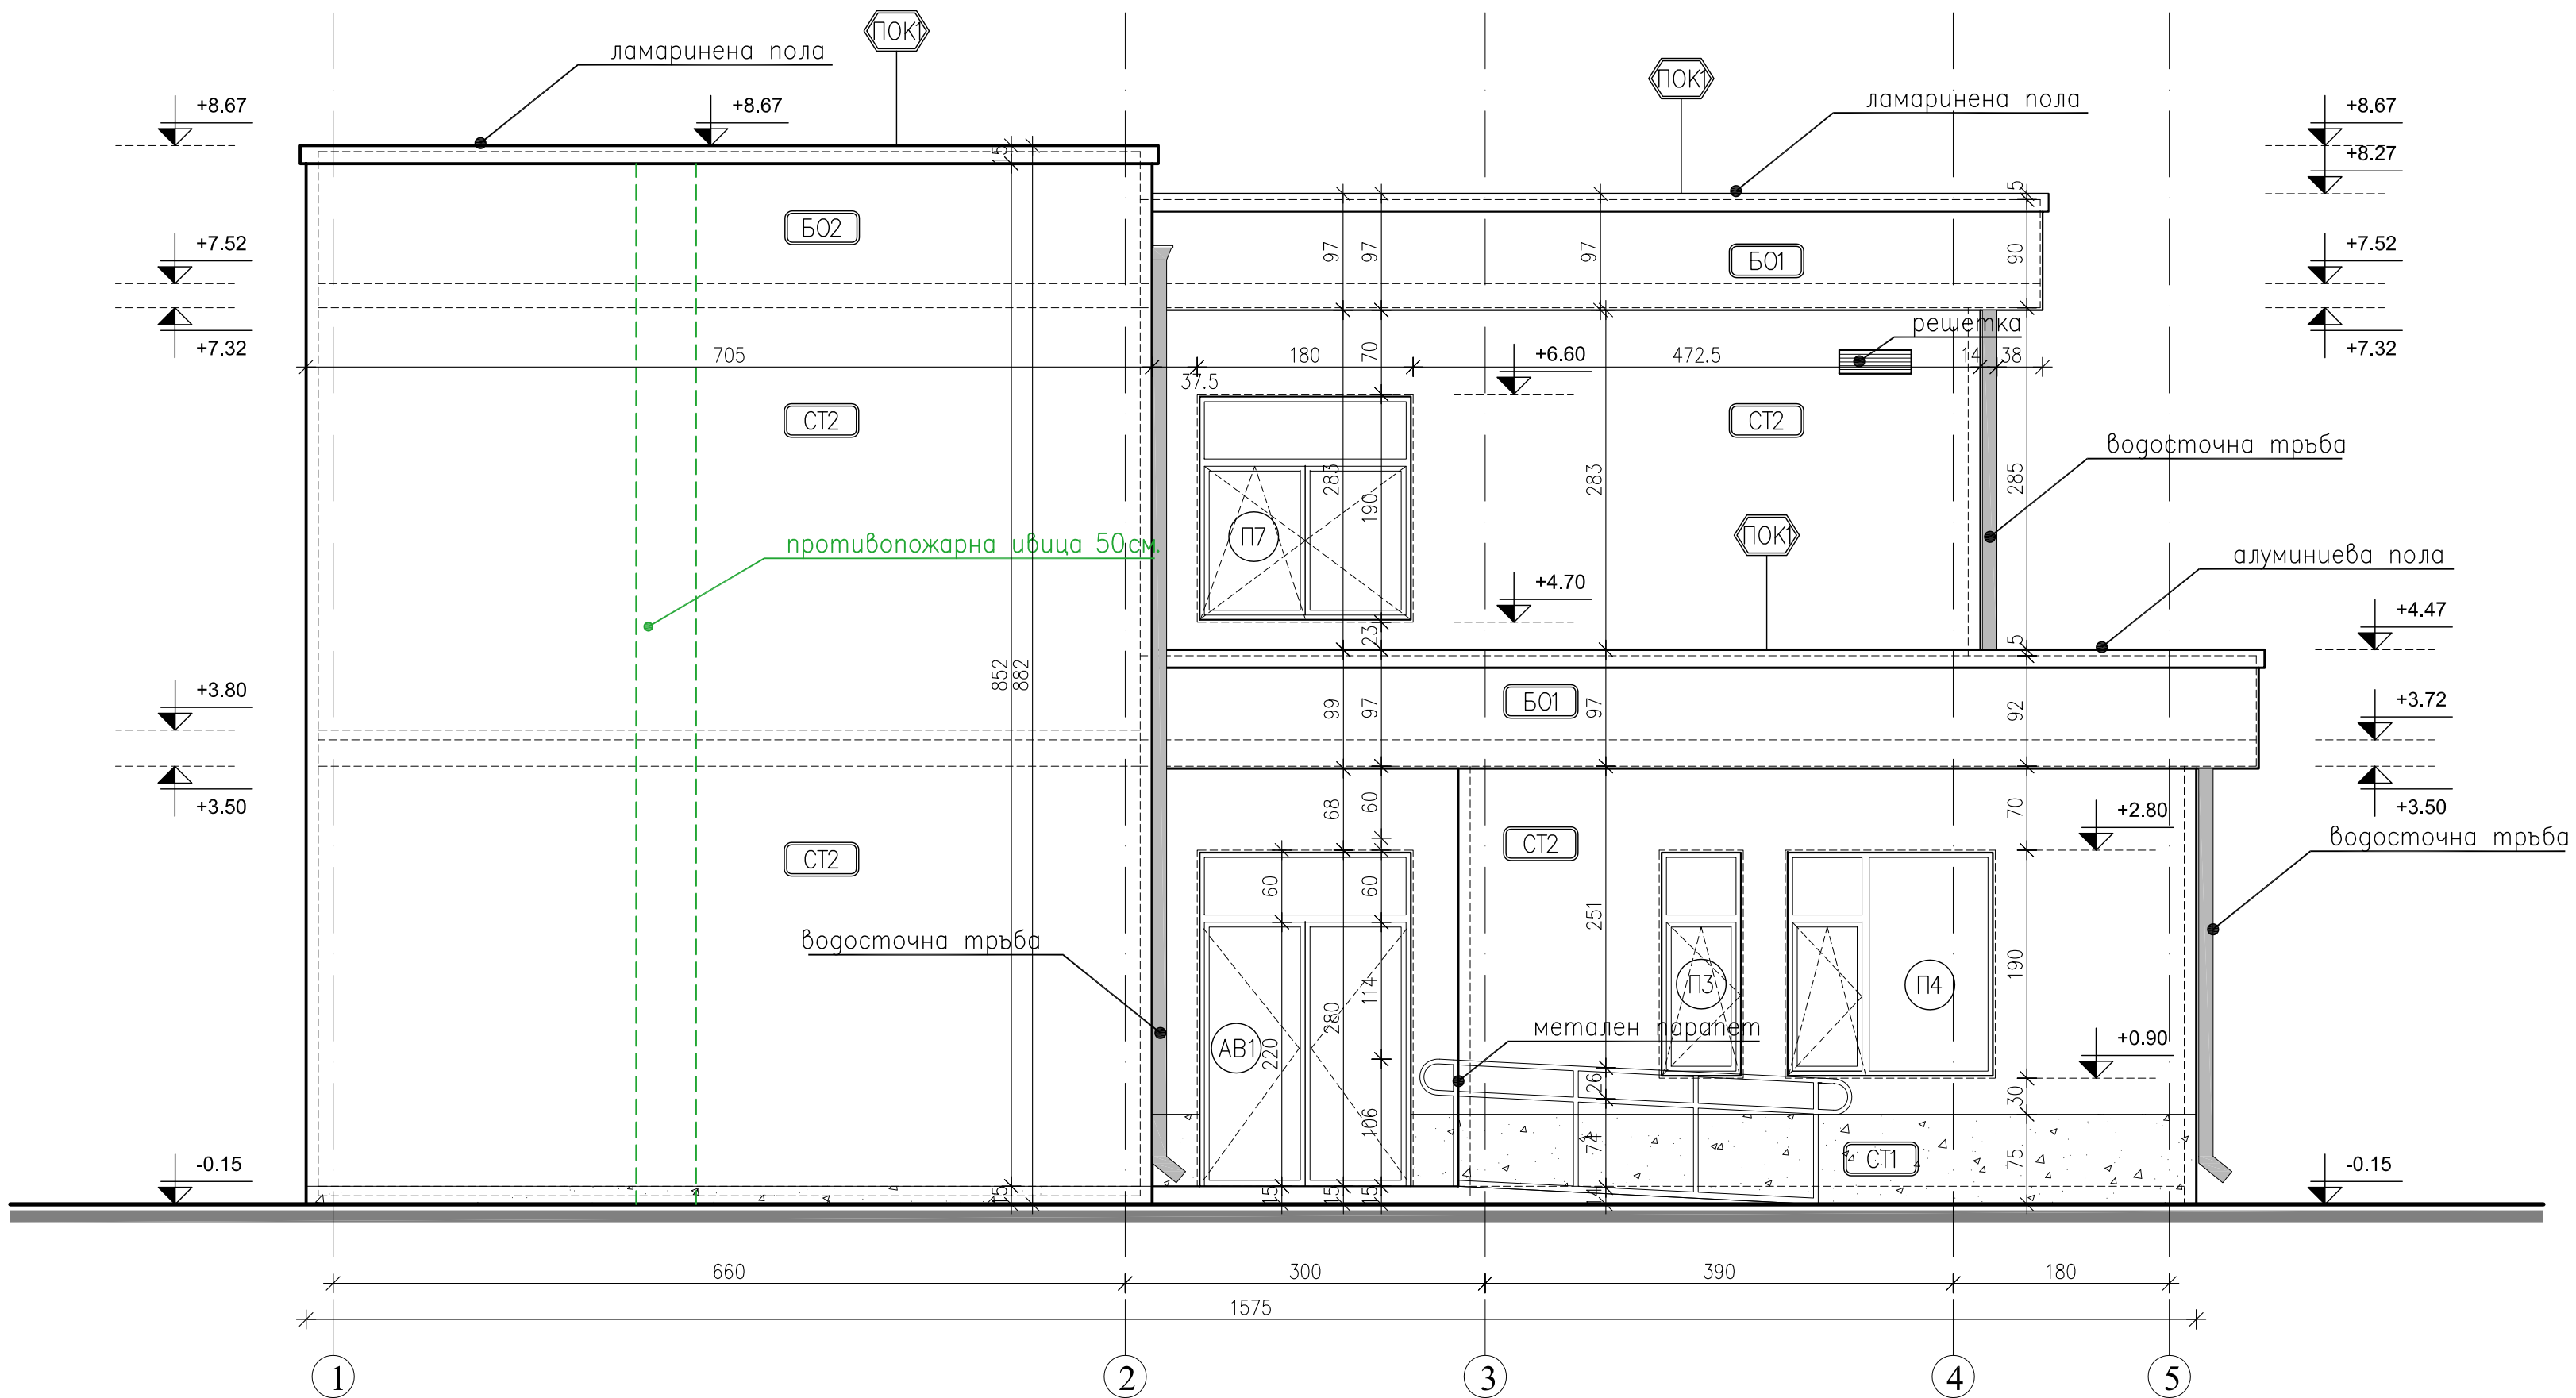

ФАСАДА ЮГОИЗТОК

ЛЕГЕНДА МАТЕРИАЛИ	
ВЪТРЕШНИ СТЕНИ	
ИНДЕКС	МАТЕРИАЛИ
CB1	- латекс - грунд - гипсова шпакловка - мазилка - тухлена стена
CB2	- фанс - лепило - грунд - гипсова шпакловка - мазилка - тухлена стена
CB3	- латекс - грунд - гипсова шпакловка - гипскартон - конструкция за гипскартон - тухлена стена
CT1	- мозачена мазилка - грунд - циментова шпакловка с интегрирана стъклоестина мрежа - топлизоизолация XPS - 10cm - лепило - хидроизолация - дълбокопроникаващ грунд - тухлена стена
CT2	- силикатна мазилка - грунд - циментова шпакловка с интегрирана стъклоестина мрежа - топлизоизолация EPS - 10cm - лепило - дълбокопроникаващ грунд - тухлена стена
BO1	- силикатна мазилка - грунд - циментова шпакловка с интегрирана стъклоестина мрежа - топлизоизолация EPS - 2cm - лепило - дълбокопроникаващ грунд - новизграден стб. борд - 15 см - дълбокопроникаващ грунд - лепило - топлизоизолация XPS - 2cm - циментова шпакловка с интегрирана стъклоестина мрежа - битумен грунд - пароденананя мембрана - хидроизолация по стена
BO2	- силикатна мазилка - грунд - циментова шпакловка с интегрирана стъклоестина мрежа - топлизоизолация EPS - 10cm - лепило - дълбокопроникаващ грунд - новизграден стб. борд - 20 см - дълбокопроникаващ грунд - лепило - топлизоизолация XPS - 2cm - циментова шпакловка с интегрирана стъклоестина мрежа - битумен грунд - пароденананя мембрана - хидроизолация по стена

ЛЕГЕНДА МАТЕРИАЛИ	
ПОКРИВ	
ИНДЕКС	МАТЕРИАЛИ
ПОК1	2пл. битумна хидроизолация, горният с лосиона - пароденананя мембрана - битумен грунд - арм. цим. замазка - 5 см - топлизоизолация XPS - 12cm - лепило - пароизолация - бетон за настилка (5-15 см) - стоманобетонна плоча - 20 см
TAB1	- стоманобетонна плоча -20 см - окачен таван тип "Армстронг"
TAB2	- стоманобетонна плоча -20 см - окачен таван тип "Армстронг" - влагоустойчив
ПОД1	- гранитгорес - лепило - грунд - изравнителна циментова замазка - 6 см - арм. стб. настилка - 20 см - полиетиленово фолио - топлизоизолация XPS - 5 см - хидроизолация - чакъл за дренаж - 40 см - трамбована пръст
ПОД2	- ламинат - подложка - лепило - грунд - изравнителна циментова замазка - 6 см - арм. стб. настилка - 20 см - полиетиленово фолио - топлизоизолация XPS - 5 см - хидроизолация - чакъл за дренаж - 40 см - трамбована пръст
ПОД3	- теракота - лепило - грунд - мазана хидроизолация - изравнителна циментова замазка - 6 см - арм. стб. настилка - 20 см - полиетиленово фолио - топлизоизолация XPS - 5 см - хидроизолация - чакъл за дренаж - 40 см - трамбована пръст
ПОД4	- гранитгорес противохлъзач - лепило - грунд - изравнителна циментова замазка - 6 см - арм. стб. настилка -20 см - полиетиленово фолио - топлизоизолация XPS - 5 см - хидроизолация - чакъл за дренаж - 40 см - трамбована пръст
ПОД5	- гранитгорес - лепило - грунд - изравнителна циментова замазка - 6 см - стб. плоча - 22 см
ПОД6	- ламинат - подложка - лепило - грунд - изравнителна циментова замазка - 6 см - стб. плоча - 22 см
ПОД7	- теракота - лепило - грунд - мазана хидроизолация - изравнителна циментова замазка - 6 см - стб. плоча - 22 см
ПОД8	- тротуарни плочи 20/10/6 см - пясъчна възглавница - 4cm - дренажен слой - трошен камък - 15cm - трамбована земяна основа
ПОД9	- плътен асфалтобетон замазка - 4cm - неплътен асфалтобетон - 6 см - несортиран трошен камък - 35 см - земяна основа

ЗАБЕЛЕЖКИ СЪС ЗАДЪЛЖИТЕЛЕН ХАРАКТЕР :

- Всички размери са в сантиметри, а етажните и вертикалните коти в метри.
- Всички размери по чертежите са светли. Измерени ръчни размери от чертежа, или негови копия са невалидни. Четат се само котировките и надписите.
- Всички мерки за изпълнение на детайли и дограма да се вземат от място.
- Светлите площи на помещениата са показани вътре в тях.
- Вертикалните коти на етажите са от кота готов под.
- Височините на вратите и подпрозорчните парапети са от кота готов под.
- Конструктивните елементи на чертежите в част Архитектурна са дадени схематично.
- Всички елементи, детайли изискващи конструктивна намеса да се съгласуват с инженер - конструктор.
- При изпълнение на строително-монтажните дейности да се спазват всички изисквания по охрана на труда.
- Детайлите и монтажните планове на облицовки на стени, настилки и обшивки да се разработят в пряко сътрудничество с конкретните фирми изпълнители.
- Всички цвятове, материали и точни размери на обзавеждане и оборудване да се съгласуват с Проектанта и Възложителя.
- Изборът на завършващи материали да се съгласува с Възложителя и Водещия проектант.
- Изпълнителите на специализирани фирмени строително-монтажни елементи като облицовка, дограма, настилки, оборудване и др. следва да съгласуват с Главния проектант и съответните технологични проекти преди доставка и особено преди монтаж.
- При поръчка на елементи и оборудване да се вземат размери от място.
- Всички отвори за дограма се обръщат външно с XPS 2cm.
- Видът, отваряемостта и процентът на остъпяване на дограмата е дадена в спецификация.
- Вътрешни стени ще се изпълнят от тухлена зидария. Окаченият таван в санитарните помещения е тип "Армстронг" - влагоустойчив.
- По подовите в санитарните помещения ще се изпълни мазана хидроизолация.
- За всяка евентуална промяна да се уведомява Водещия проектант.
- Да се гледат чертежите на всички специалности. При констатирани несъответствия да се търси Водещия проектант.
- При възникване на въпроси и неясноти да се търси Водещия проектант.
- Елементите и материалите запознати за довършителни работи и показани в графичната част на проекта са обвързани чрез индекси.

ЛЕГЕНДА СТЕНИ	
	тухлена зидария
	стоманобетонна конструкция
	топлизоизолация
	съществуващ прозорец
	съществуваща врата
	обновени/нови елементи (материали)

			
ЕВРОПЕЙСКИ СЪЮЗ		МИНИСТЕРСТВО НА РЕГИОНАЛНОТО РАЗВИТИЕ И УРБАНИЗМА	
"Изготвяне на инвестиционни проекти за реконструкция и модернизация на центровете за повишаване готовността на населението за реакция при наводнения"			
КОМПЛЕКСЕН ИНВЕСТИЦИОНЕН ПРОЕКТ ПО ЧЛ. 150 ОТ ЗУТ			
ВЪЗЛОЖИТЕЛ:			
Главна дирекция "Пожарна безопасност и защита на населението" - МВР		гр. София 1309, ул. "Пиротска" № 171А	
ИЗПЪЛНИТЕЛ:			
"АРХОНТ" ЕООД		гр. София, ул. "Акад. Борис Стефанов" №17	
ОБЕКТ:			
Реконструкция и модернизация на център за повишаване готовността на населението за реакция при наводнения в ПИ № 30090 в землище на с. Гарван с ЕКАТТЕ 14533, община Габрово: -Учебен център -Учебно-тренировъчен комплекс /УТК/		04.2017 г.	
ФАЗА:	ТЕХНИЧЕСКИ ПРОЕКТ		04.2017г.
ЧАСТ:	АРХИТЕКТУРА		1.7
ЧЕРТЕЖ:	ФАСАДА СЕВЕРОЗАПАД, ФАСАДА ЮГОИЗТОК УЧЕБЕН ЦЕНТЪР		M 1:50
РЪКОВОДИТЕЛ ПРОЕКТ		арх. Иво Тренчев	
ПРОЕКТАНТ		арх. Иво Тренчев	
СЪГЛАСУВАЛИ ПРОЕКТАНТИ:	ИМЕТ:	ИМЕТ:	ПОДПИС:
	Архитектура	арх. Иво Тренчев	
	Конструкции	инж. Маринка Ангелова	
	Геодезия	инж. Милен Димиев	
	Вик	инж. Силва Мочева - Василева	
	Електрическа	инж. Велко Пощов	
	ОВК	инж. Стоян Попов	
	ЕЕ	инж. Иванка Коемджиева	
	Паркоустр. и благоустр.	л. арх. Калинка Станкова	
	ПБ	инж. Иванка Коемджиева	
име на файл: P8ZN_GAB_CEN_NEW_TP_05_FC_01.dwg			
Проектът се финансира от Ковезионния фонд на Европейския съюз и от държавния бюджет на Република България чрез оперативна програма "Опитна среда 2014-2020 г."			