




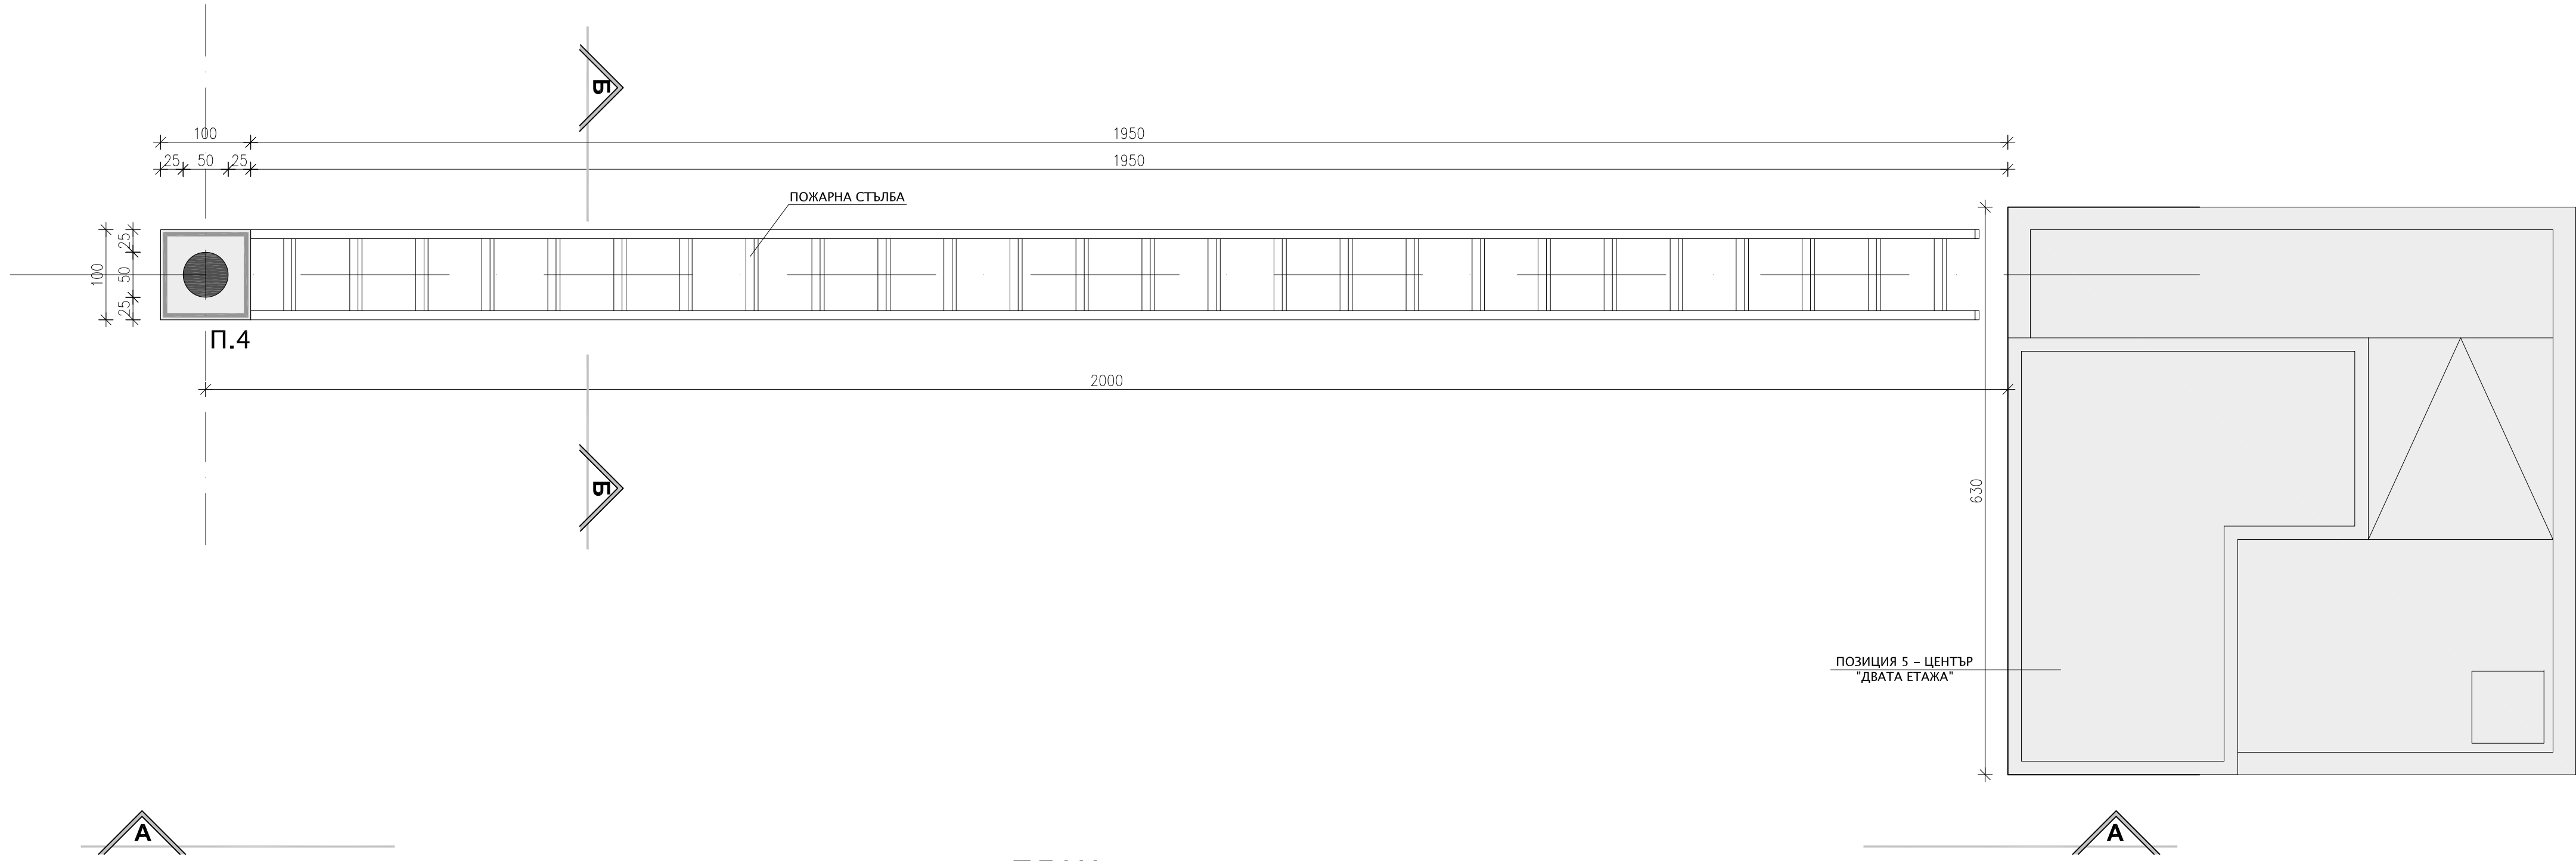


ПЛАН
ПОЗИЦИЯ 4

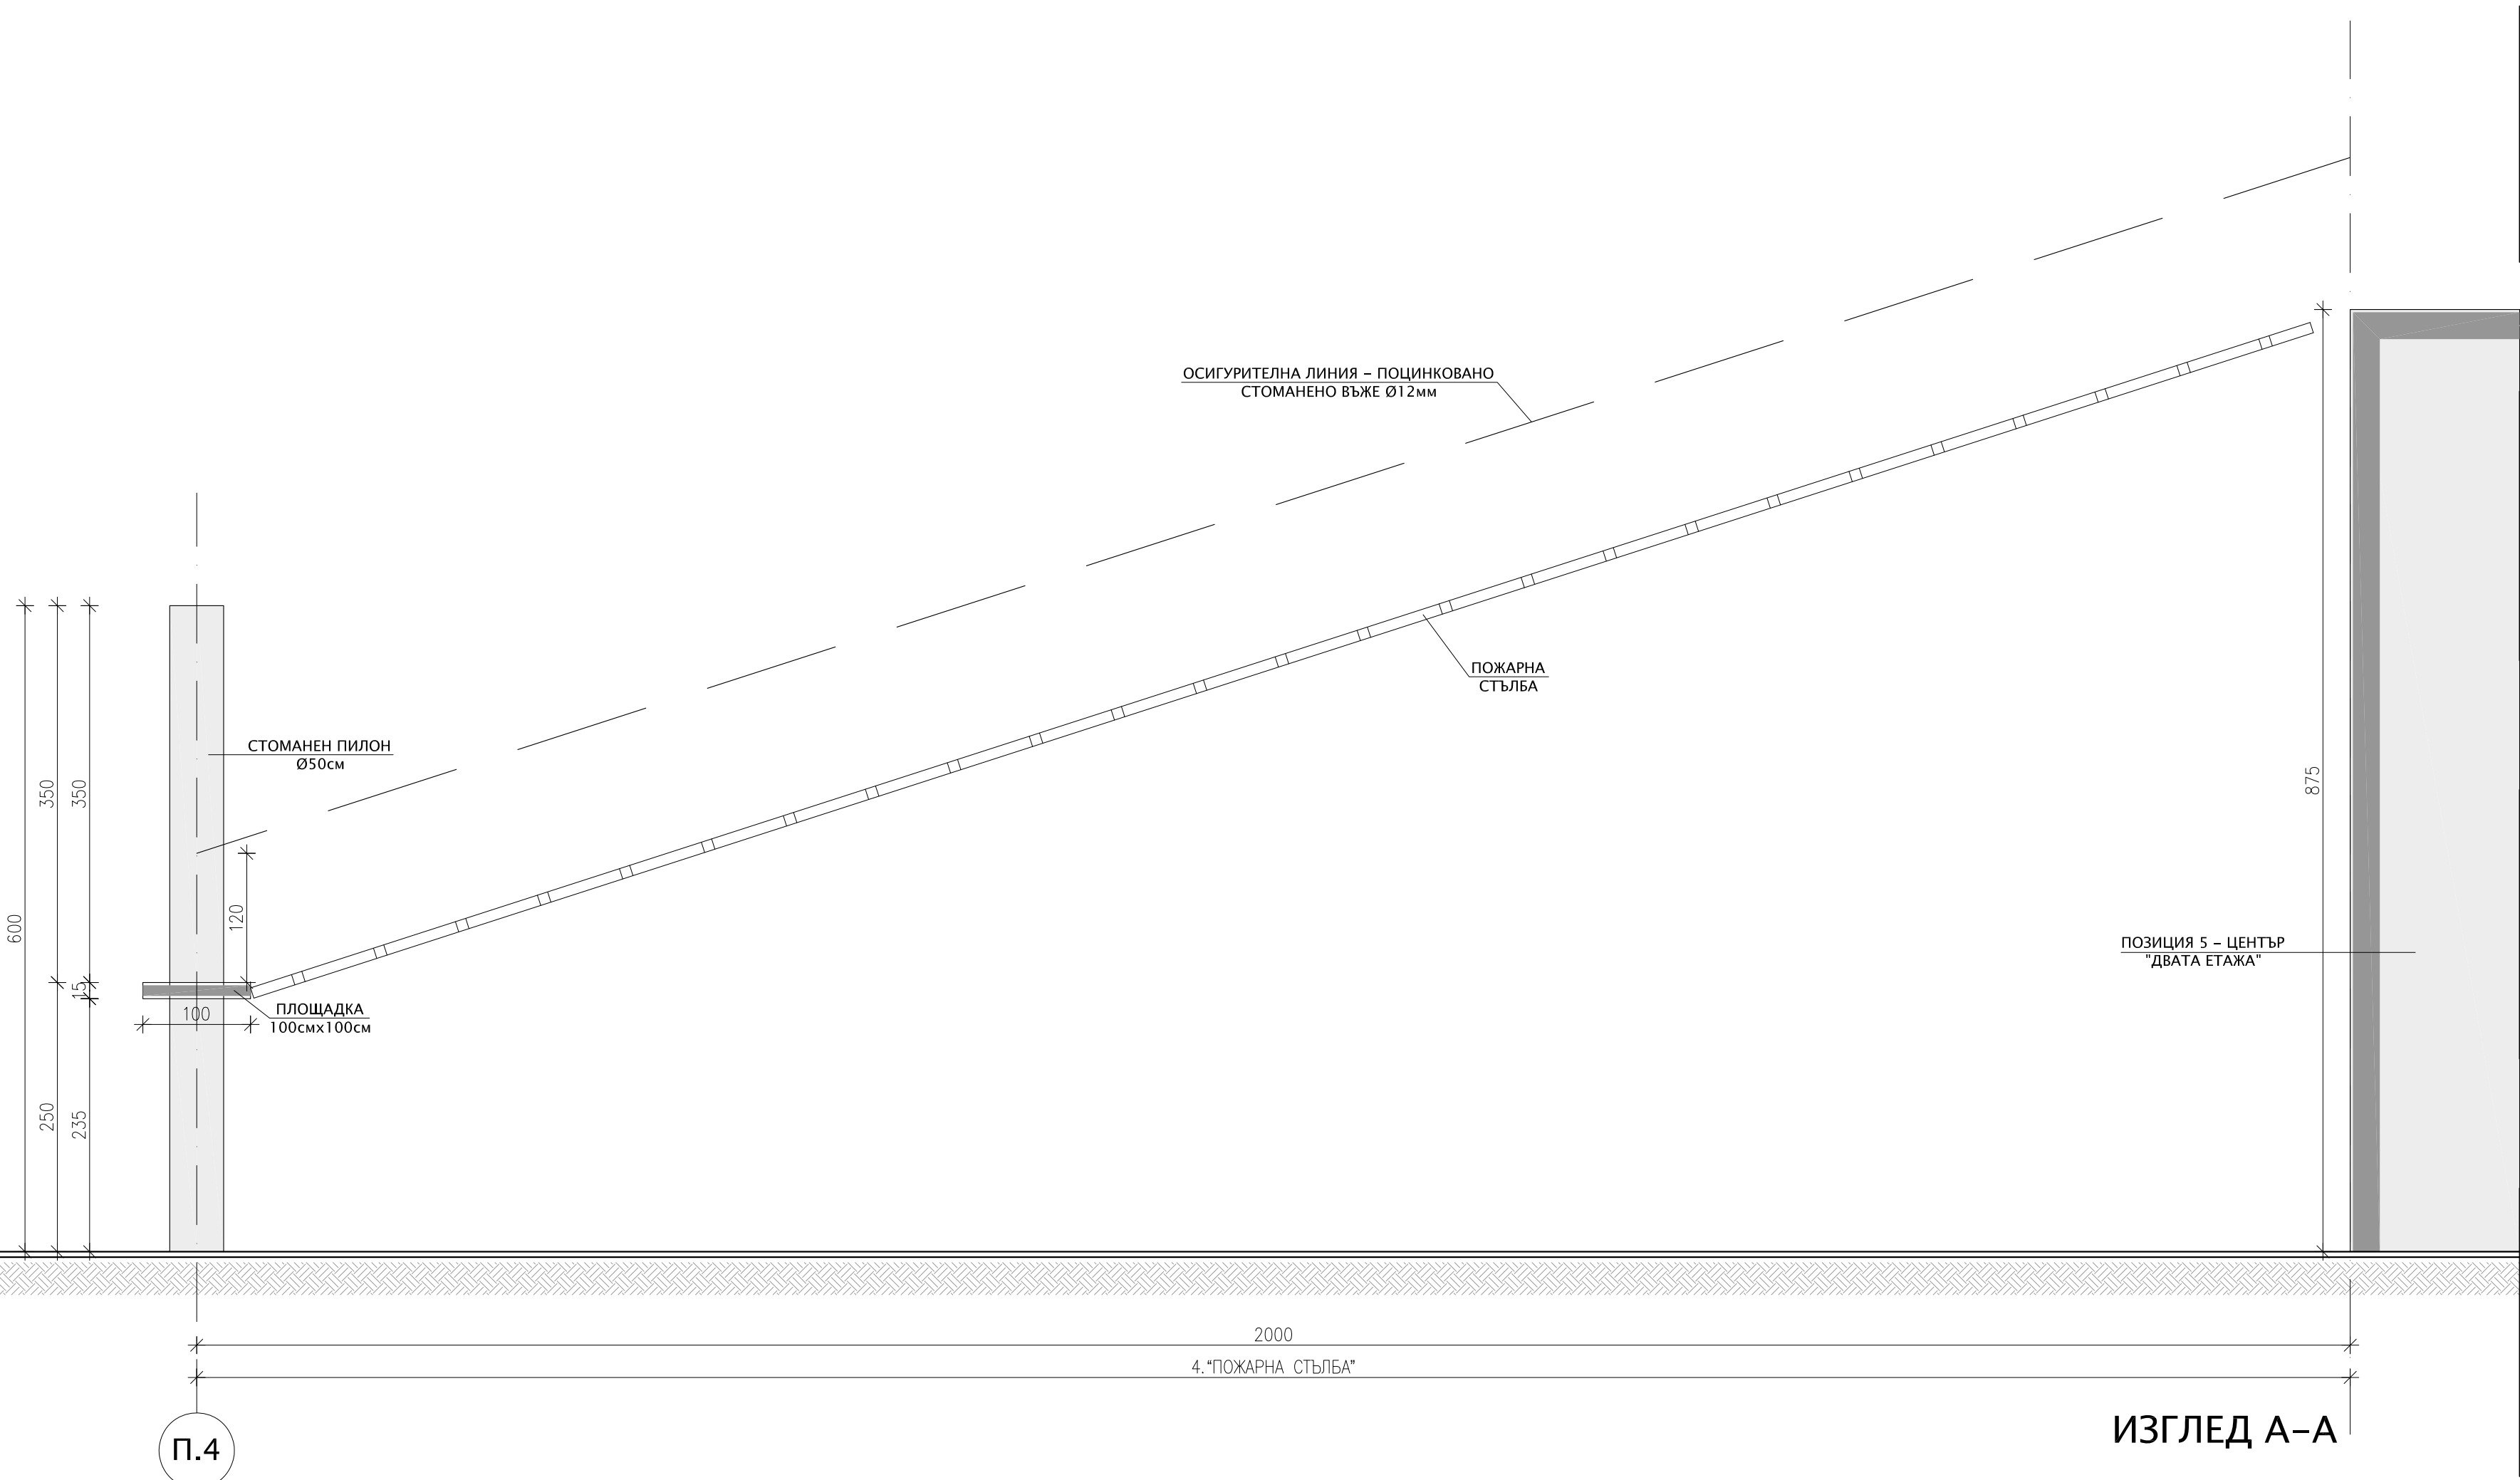

ИЗГЛЕД А-А

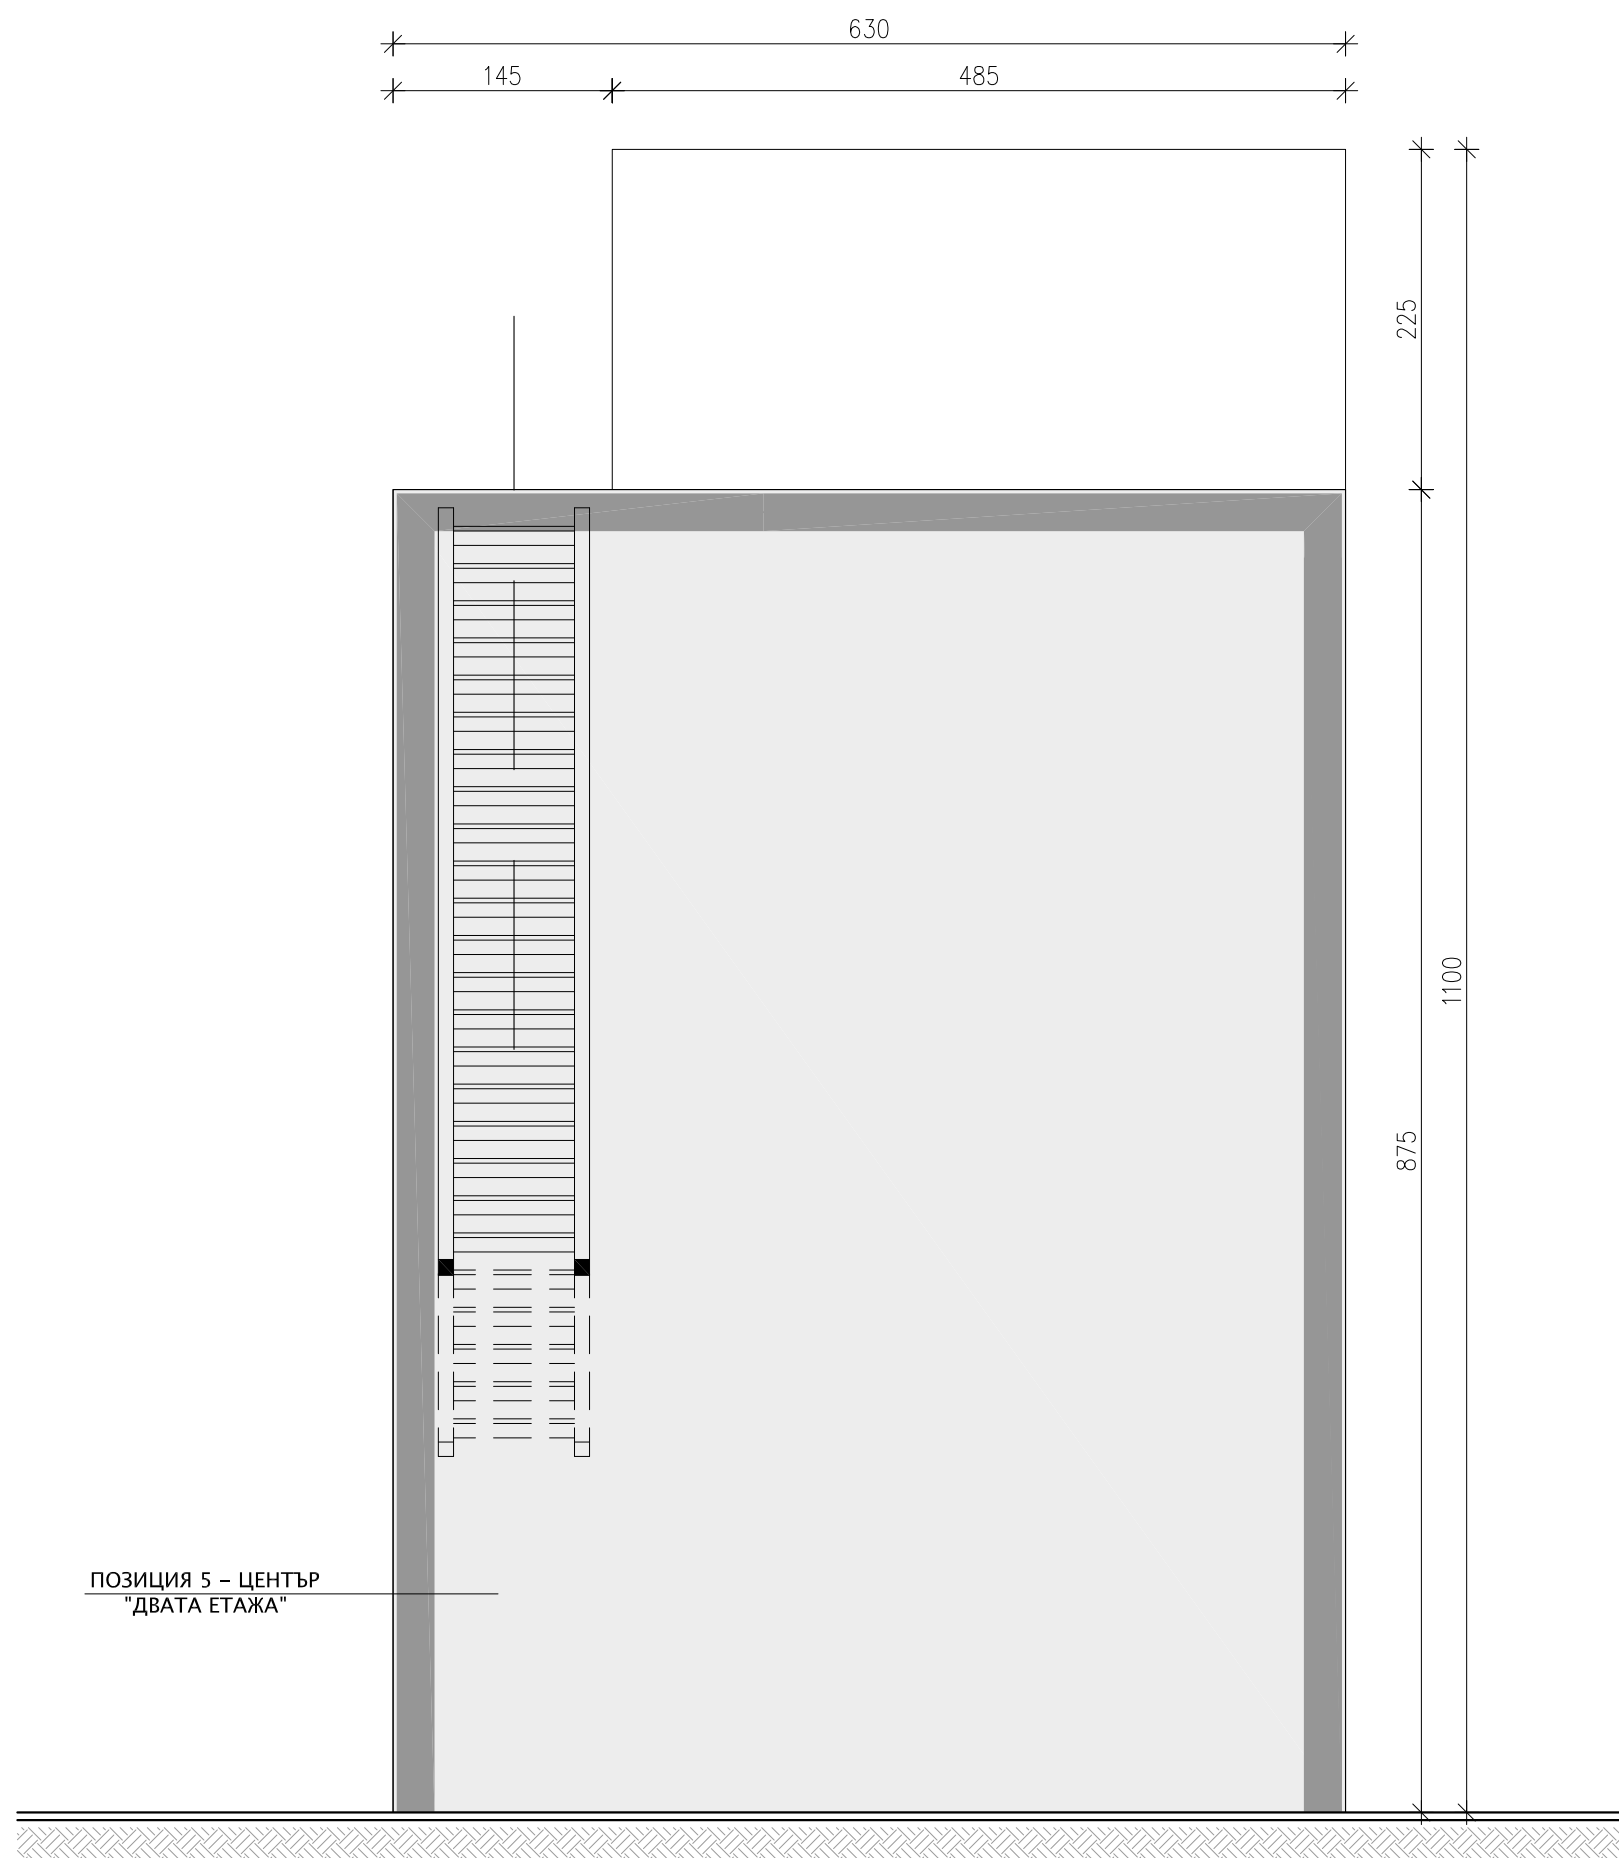

РАЗРЕЗ Б-Б

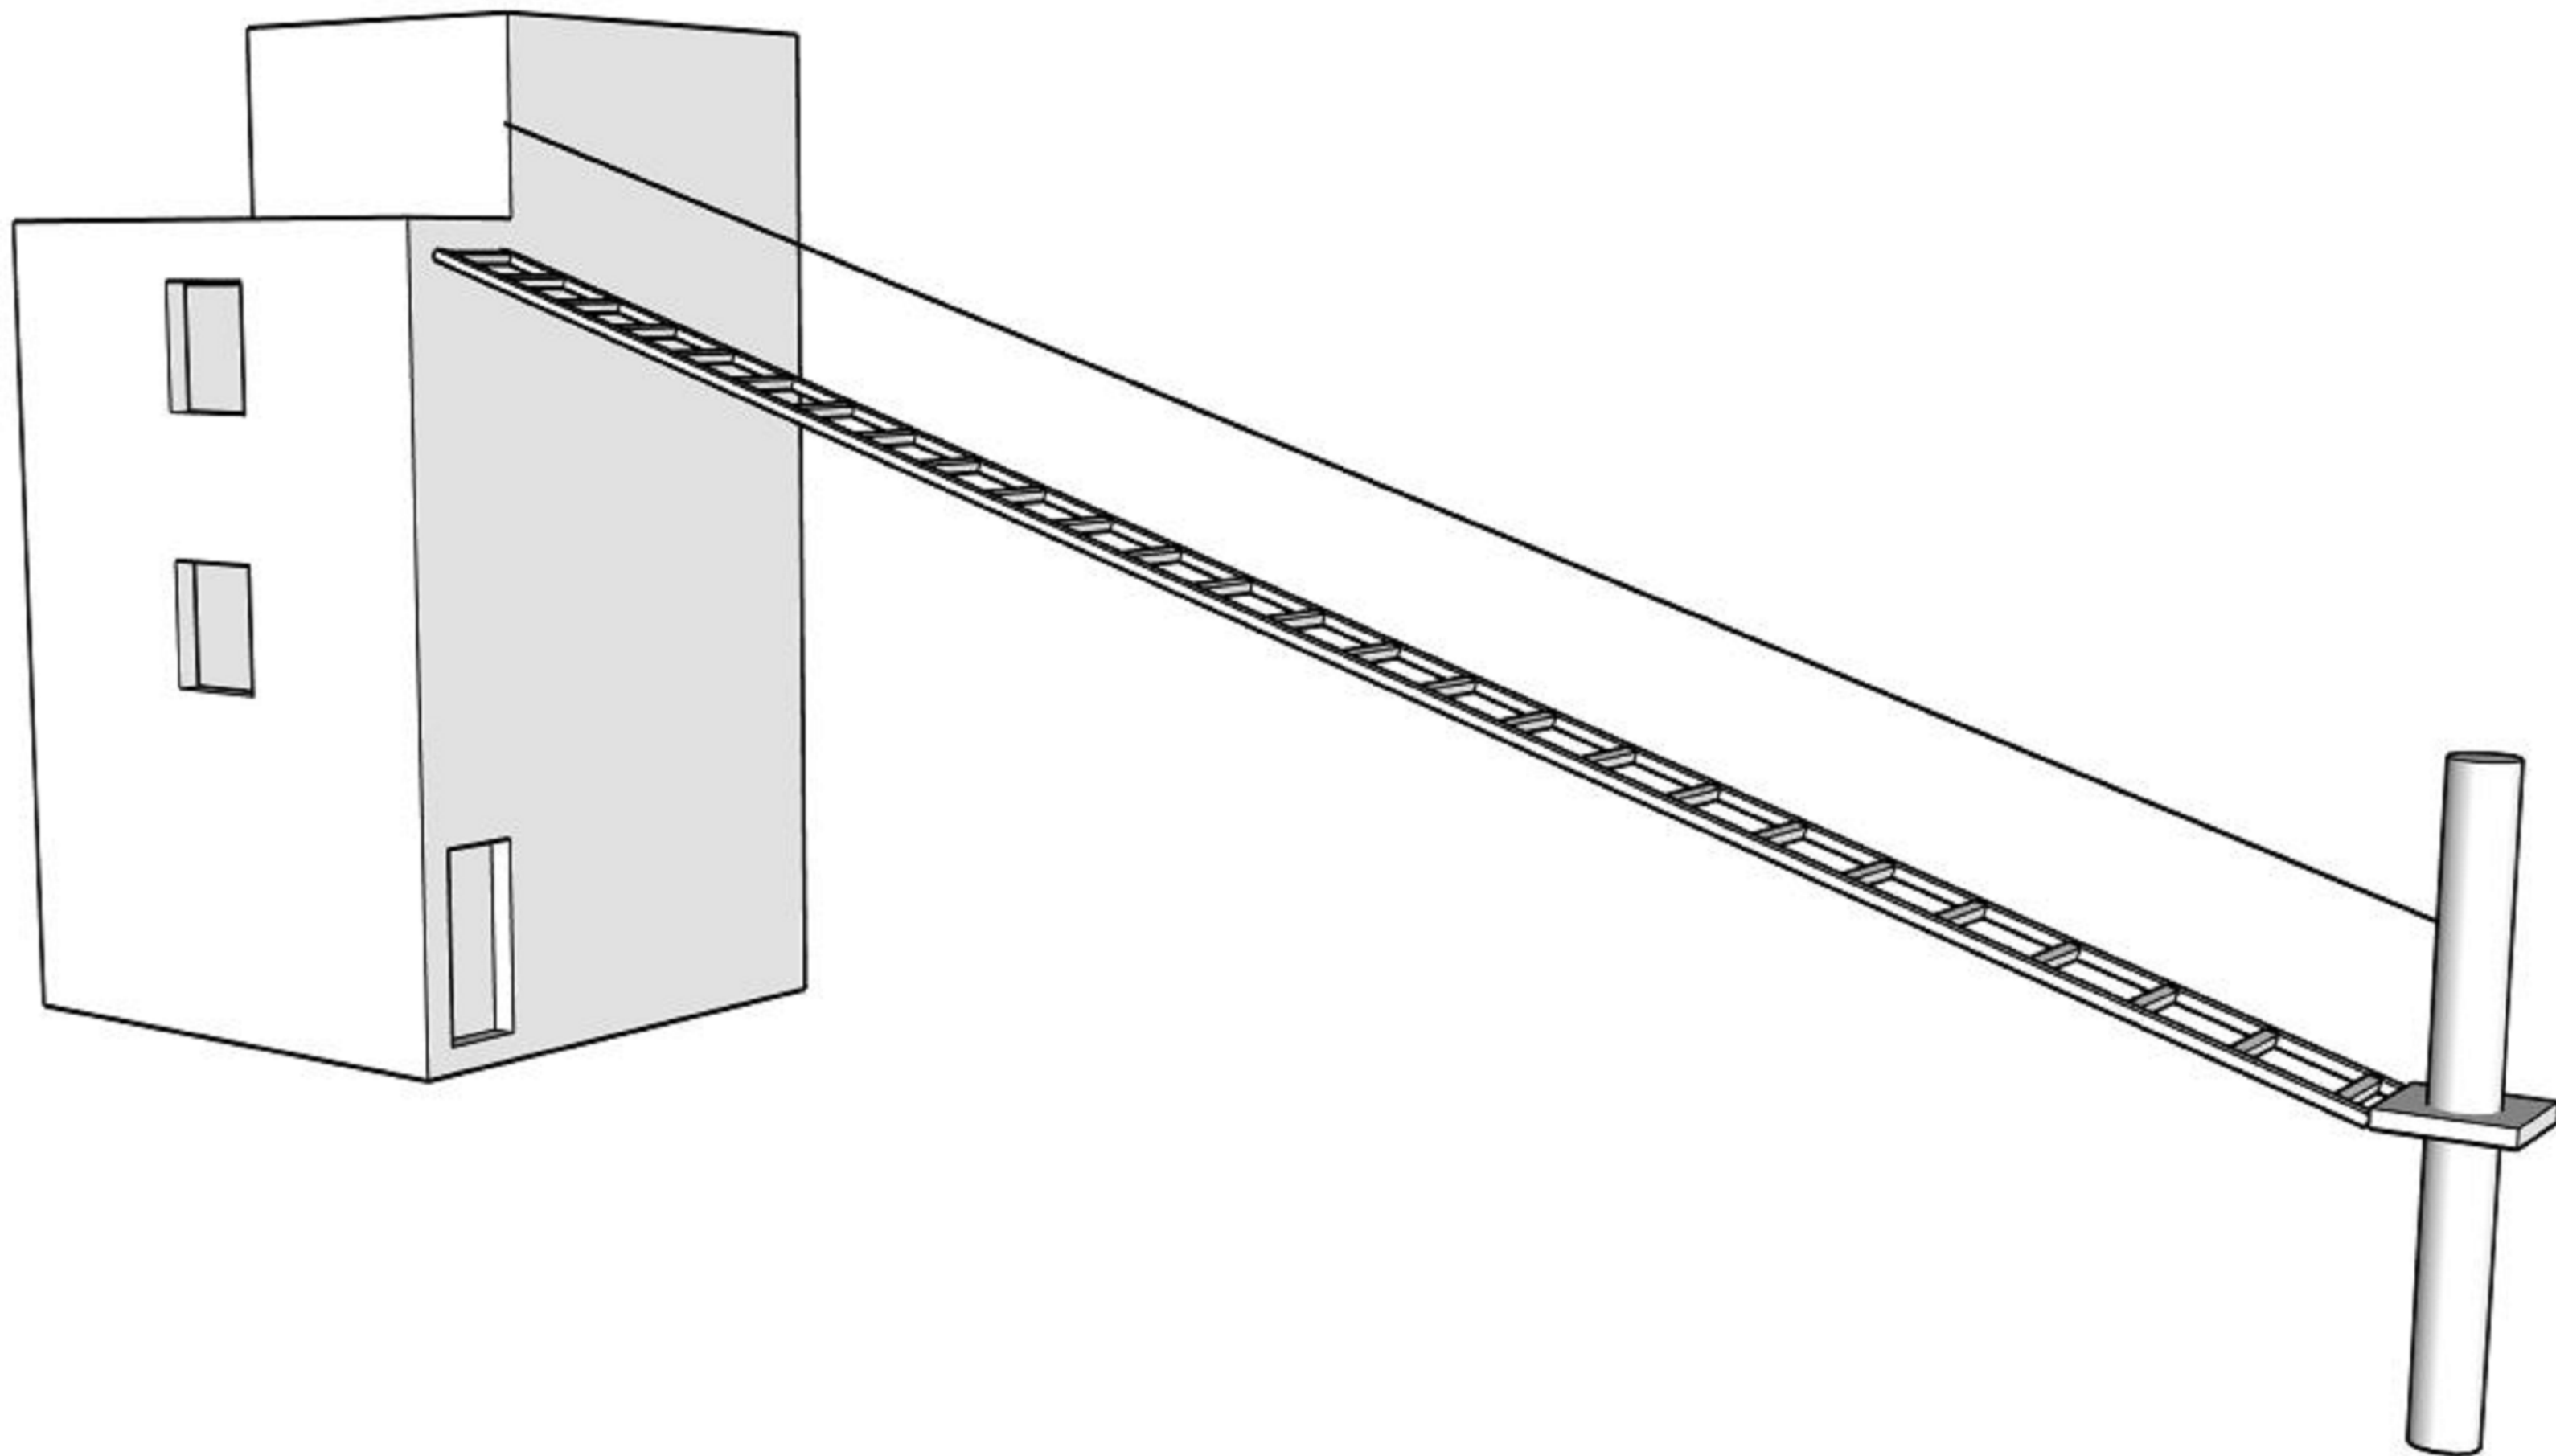

АКСОМЕТРИЯ

ЗАБЕЛЕЖКИ СЪС ЗАДЪЛЖИТЕЛЕН ХАРАКТЕР :

1. Всички размери са в сантиметри, а етажните и вертикалните коти в метри.
2. Всички размери по чертежите са светли. Измерени ръчно размери от чертежа, или неговия копия са невалидни. Четат се само котираните и надписите.
3. Всички мерки за изпълнение на детайли да се вземат от място.
4. Вертикалните коти на етажните са от кота готов под.
5. Височините на вратите и подпрозоречните паралели са от кота готов под.
6. Конструктивните елементи на чертежите в част Архитектурна са дадени схематично.
7. Всички елементи, детайли изискващи конструктивна намеса да се съгласуват с инженер - конструктор.
8. При изпълнение на строително-монтажните дейности да се спазват всички изисквания по охрана на труда.
9. Изборът на завършващи материали да се съгласува с Възложителя и Водещия проектант.
10. Изпълнителите на специализирани фирмени строително-монтажни елементи следва да съгласуват с Главния проектант преди доставката и преди монтажа.
11. При поръчка на елементи да се вземат размери от място.
12. За всяка евентуална промяна да се уведомява Водещия проектант.
13. Да се гледат чертежите на всички специалности. При констатиране несъответствия да се търси Водещия проектант.
14. При възникване на въпроси и неясноти да се търси Водещия проектант.

 ЕВРОПЕЙСКИ СЪЮЗ РЕПУБЛИКА БЪЛГАРИЯ ОКОЛНА СРЕДА "Изготвяне на инвестиционни проекти за реконструкция и модернизация на центрове за повишаване готовността на населението за реакция при наводнения"		
КОМПЛЕКСЕН ИНВЕСТИЦИОНЕН ПРОЕКТ ПО ЧЛ. 150 ОТ ЗУТ		
ВЪЗЛОЖИТЕЛ:		
Главна дирекция "Пожарна безопасност и защита на населението" - МВР гр. София 1309, ул. "Пиротска" № 171А		
ИЗПЪЛНИТЕЛ:		
"АРХОНТ" ЕООД гр. София, ул. "Акад. Борис Стефанов" №17		
ОБЕКТ:		
Реконструкция и модернизация на център за повишаване готовността на населението за реакция при наводнения в ПЛ № 30090 в землище на с. Гарван с ЕКАТТЕ 14533, община Габрово: -Учебен център -Учебно-тренировъчен комплекс /УТК/		
04.2017 г.		
ФАЗА:	ТЕХНИЧЕСКИ ПРОЕКТ	04.2017г.
ЧАСТ:	АРХИТЕКТУРА	II.7
ЧЕРТЕЖ:	СЪОРЪЖЕНИЕ " ПОЖАРНА СТЫЛБА"	М 1:50
ПРОЕКТАНТ:		
арх. Иво Тренчев		
арх. Иво Тренчев		
арх. Иво Тренчев		
инж. Маринка Ангелова		
инж. Милен Димиев		
инж. Силва Мочева- Василева		
инж. Велко Поцлов		
инж. Стоян Попов		
инж. Ивана Коемджиева		
л. арх. Калинка Станкова		
инж. Ивана Коемджиева		
име на файл: FBZN_POLKON_TR_A_GABROVO_SYORYENIYA_1_01.dwg		
Проектът се финансира от Европейски съюз и от Правителството на Република България чрез оперативна програма "Околна среда 2014-2020 г."		