




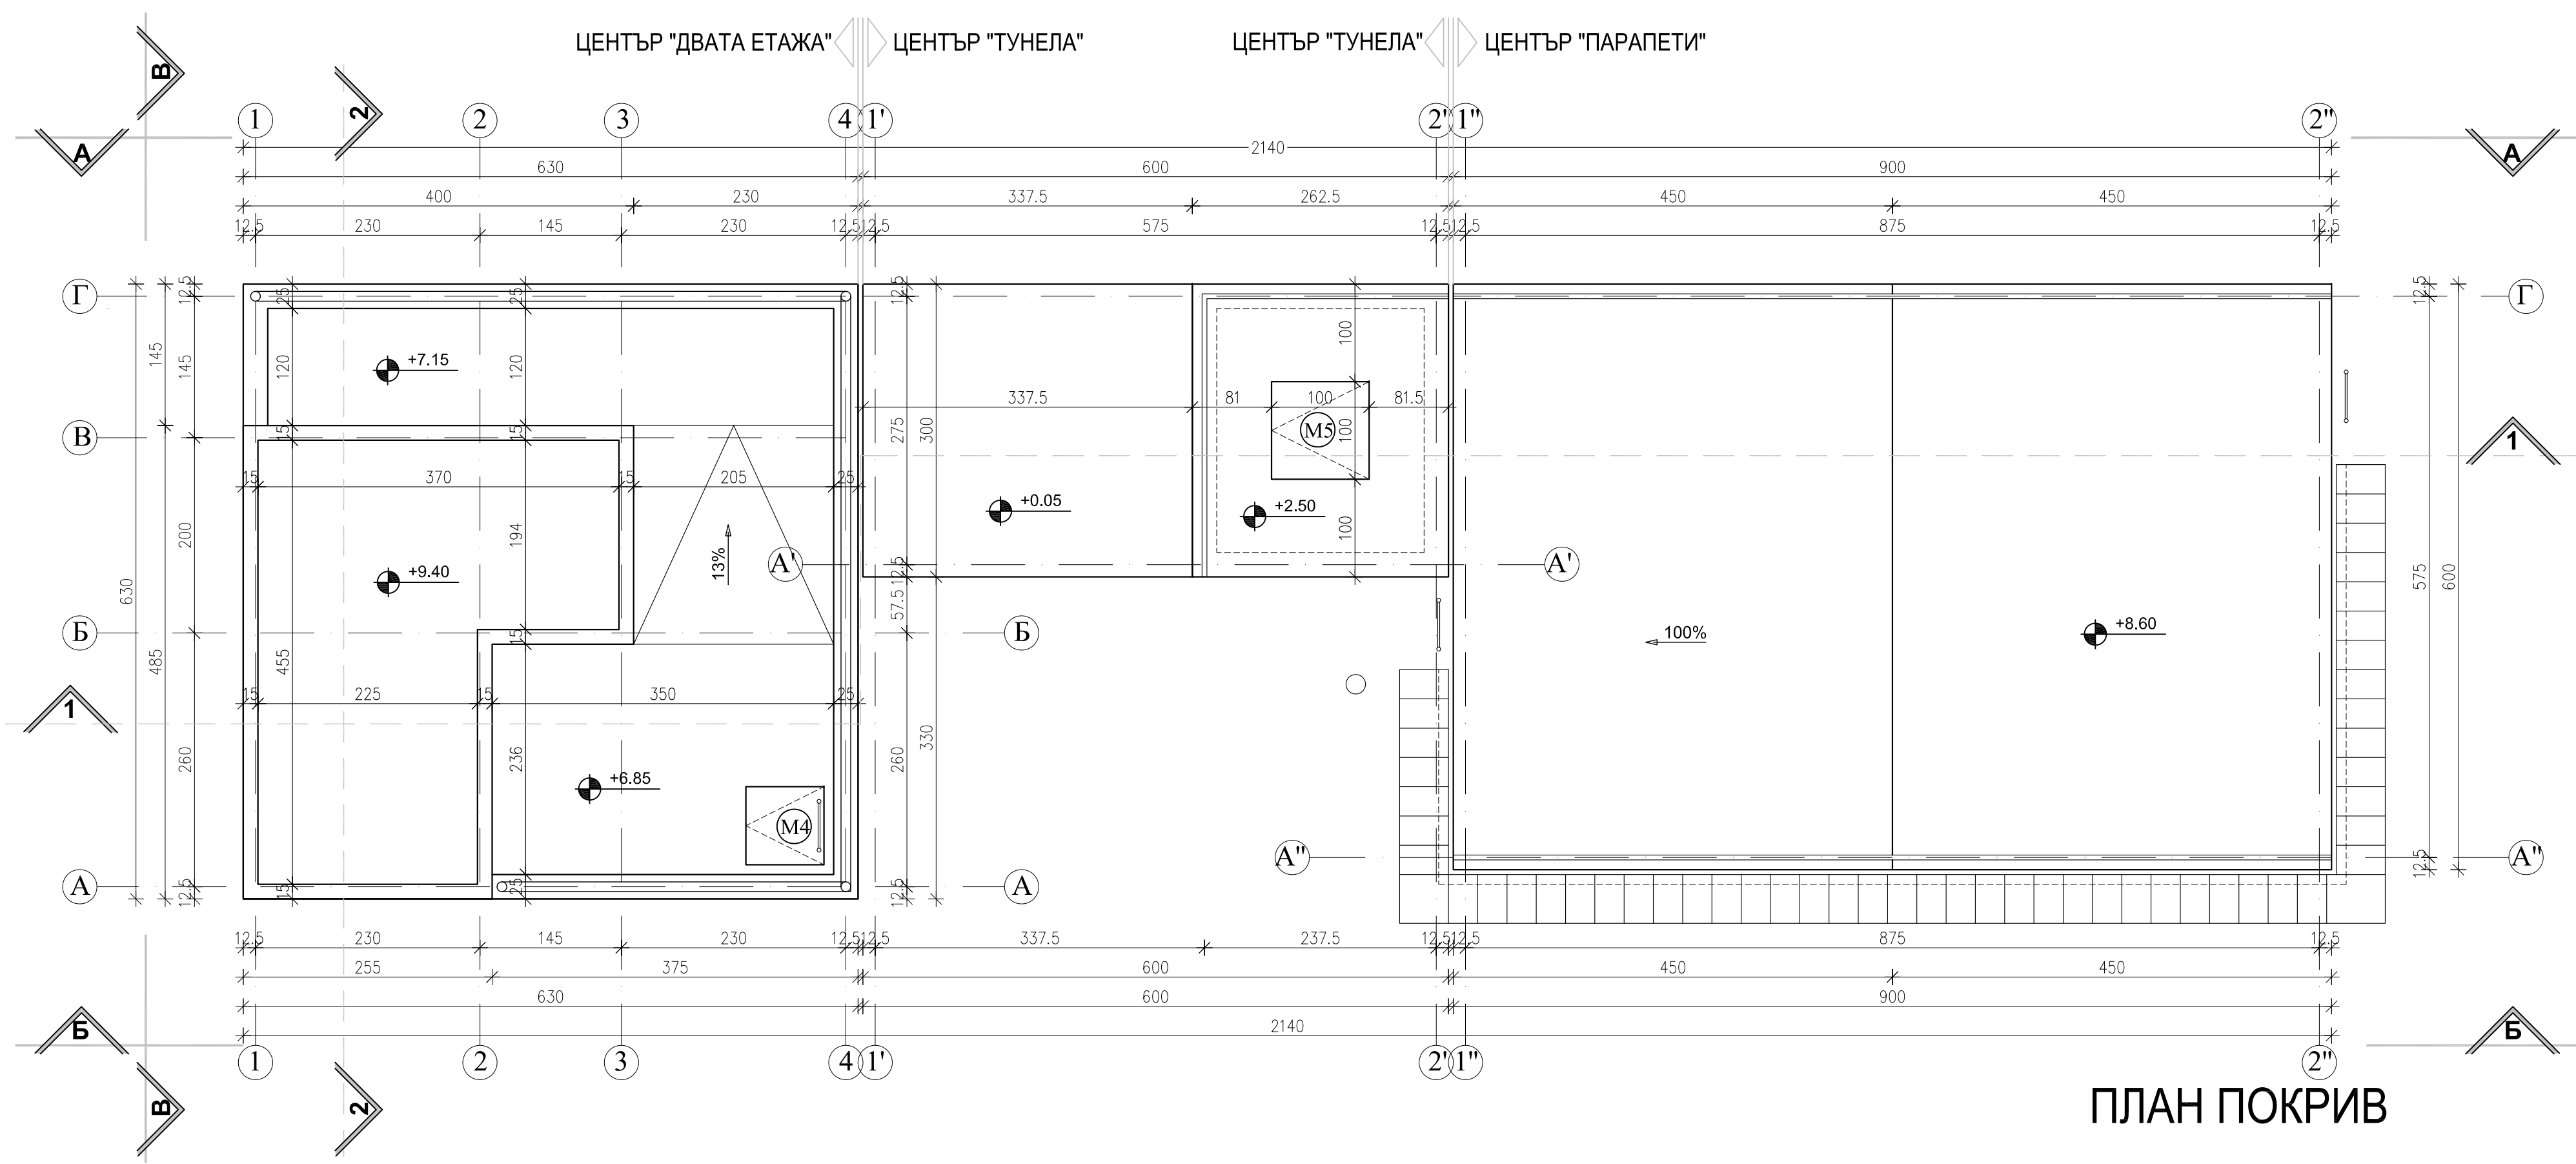


ПЛАН ПОКРИВ

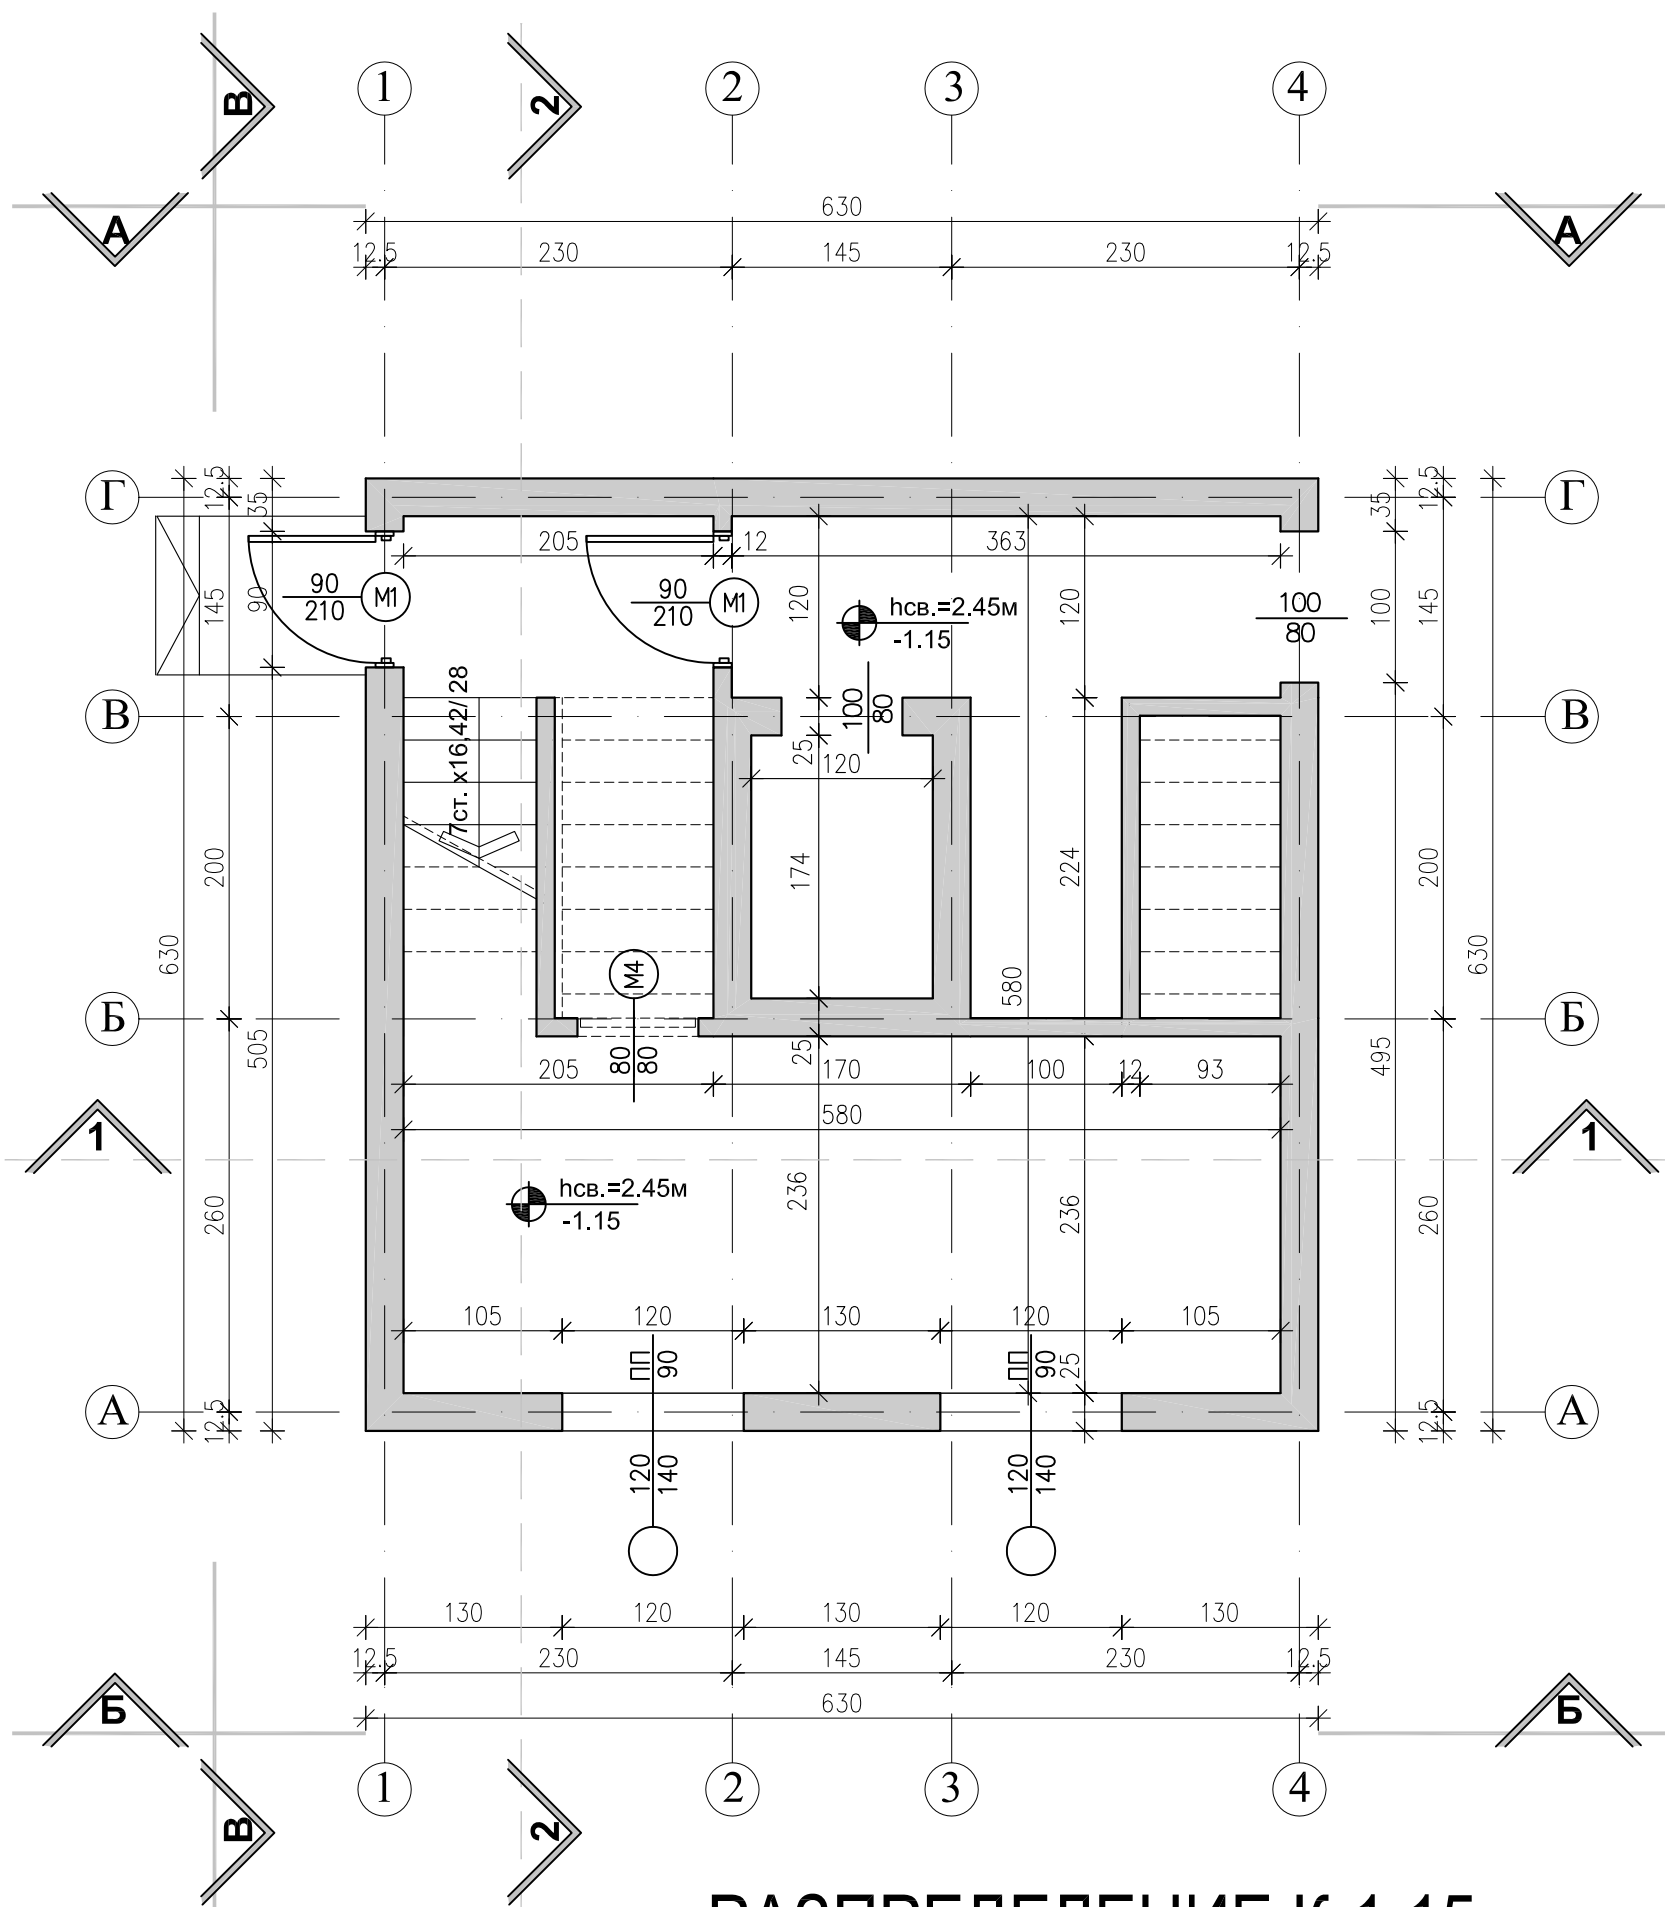


РАЗПРЕДЕЛЕНИЕ К-1.15
ЦЕНТЪР "ДВАТА ЕТАЖА"

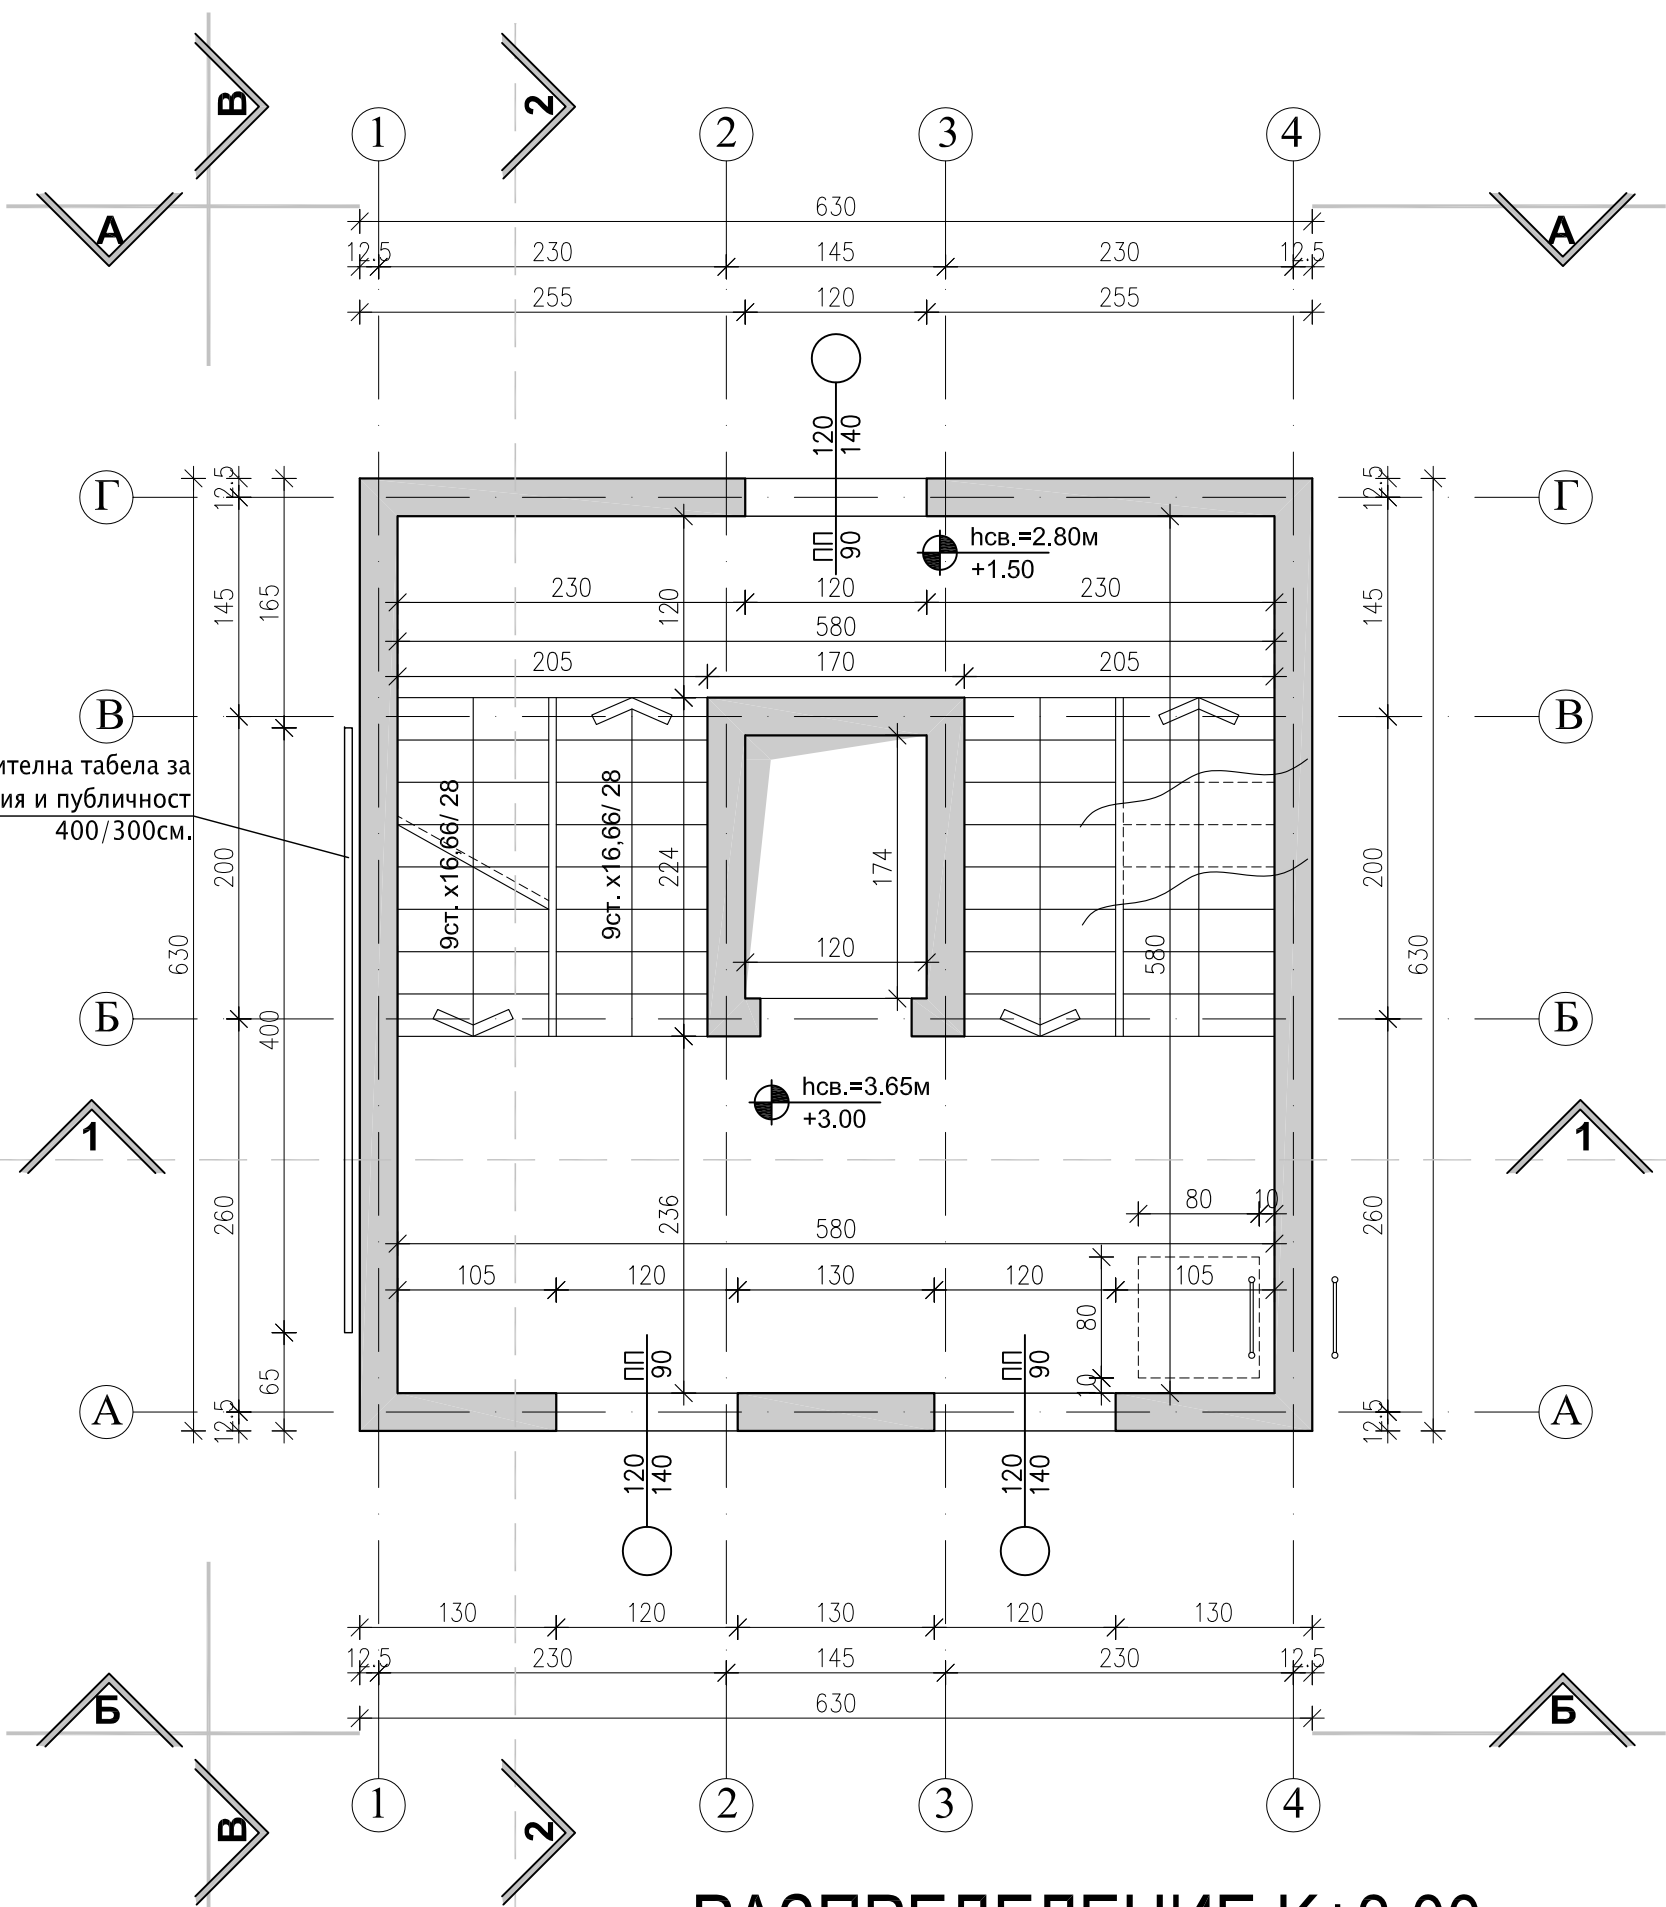

РАЗПРЕДЕЛЕНИЕ К+3.00
ЦЕНТЪР "ДВАТА ЕТАЖА"

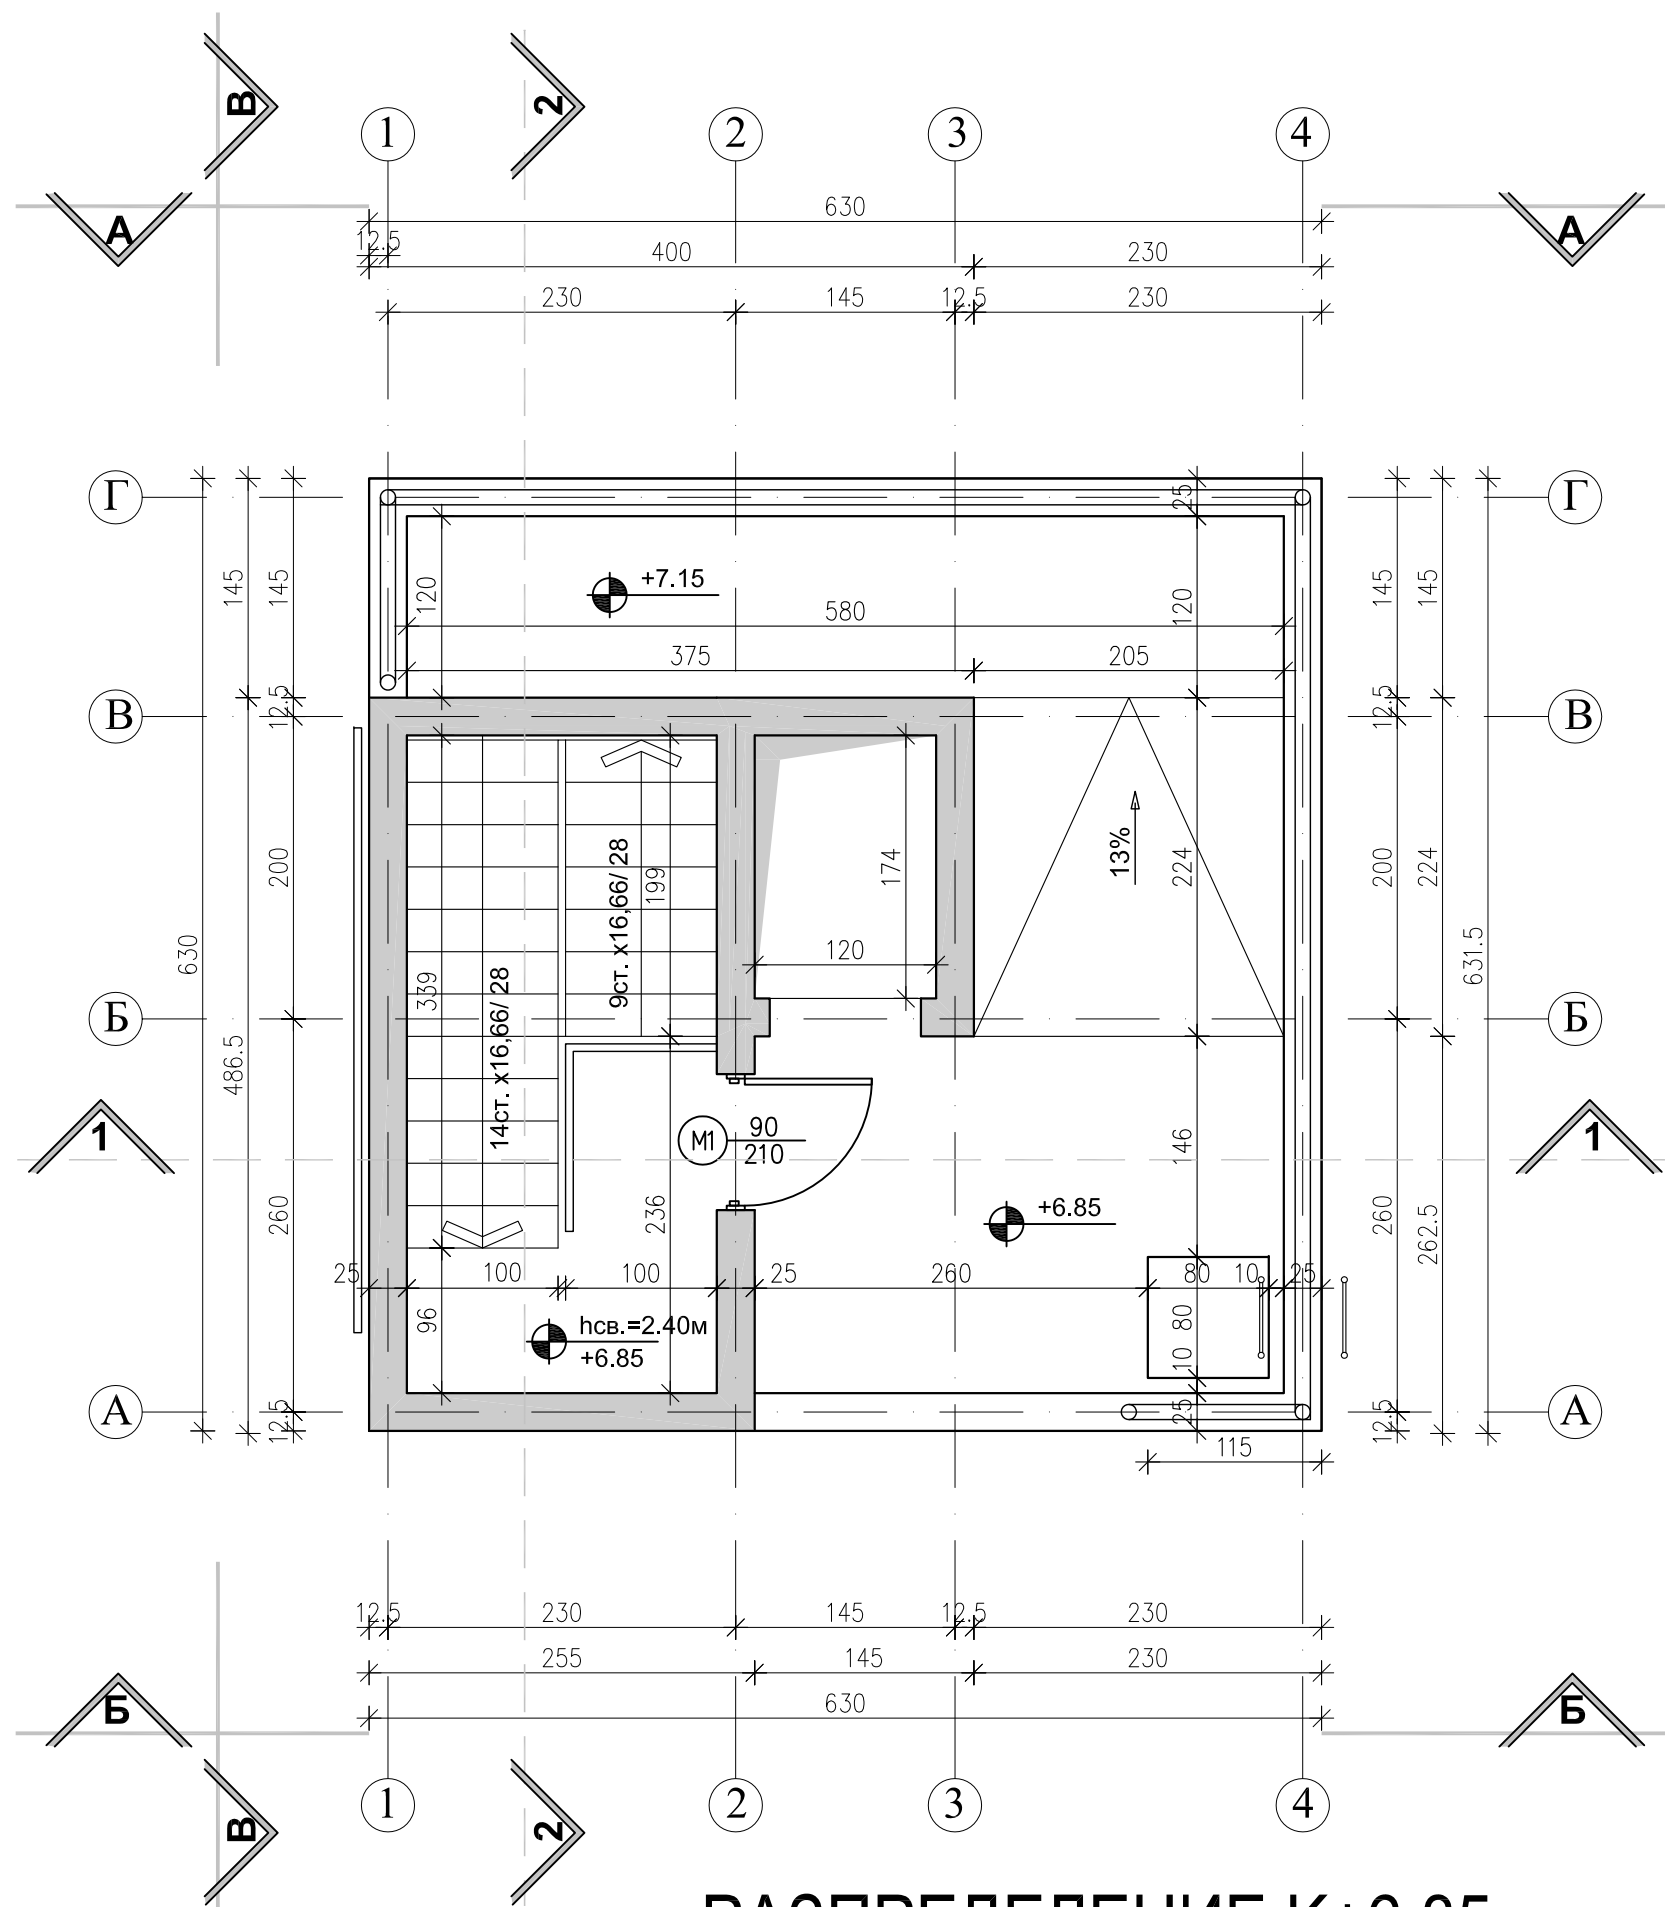

РАЗПРЕДЕЛЕНИЕ К+6.85
ЦЕНТЪР "ДВАТА ЕТАЖА"

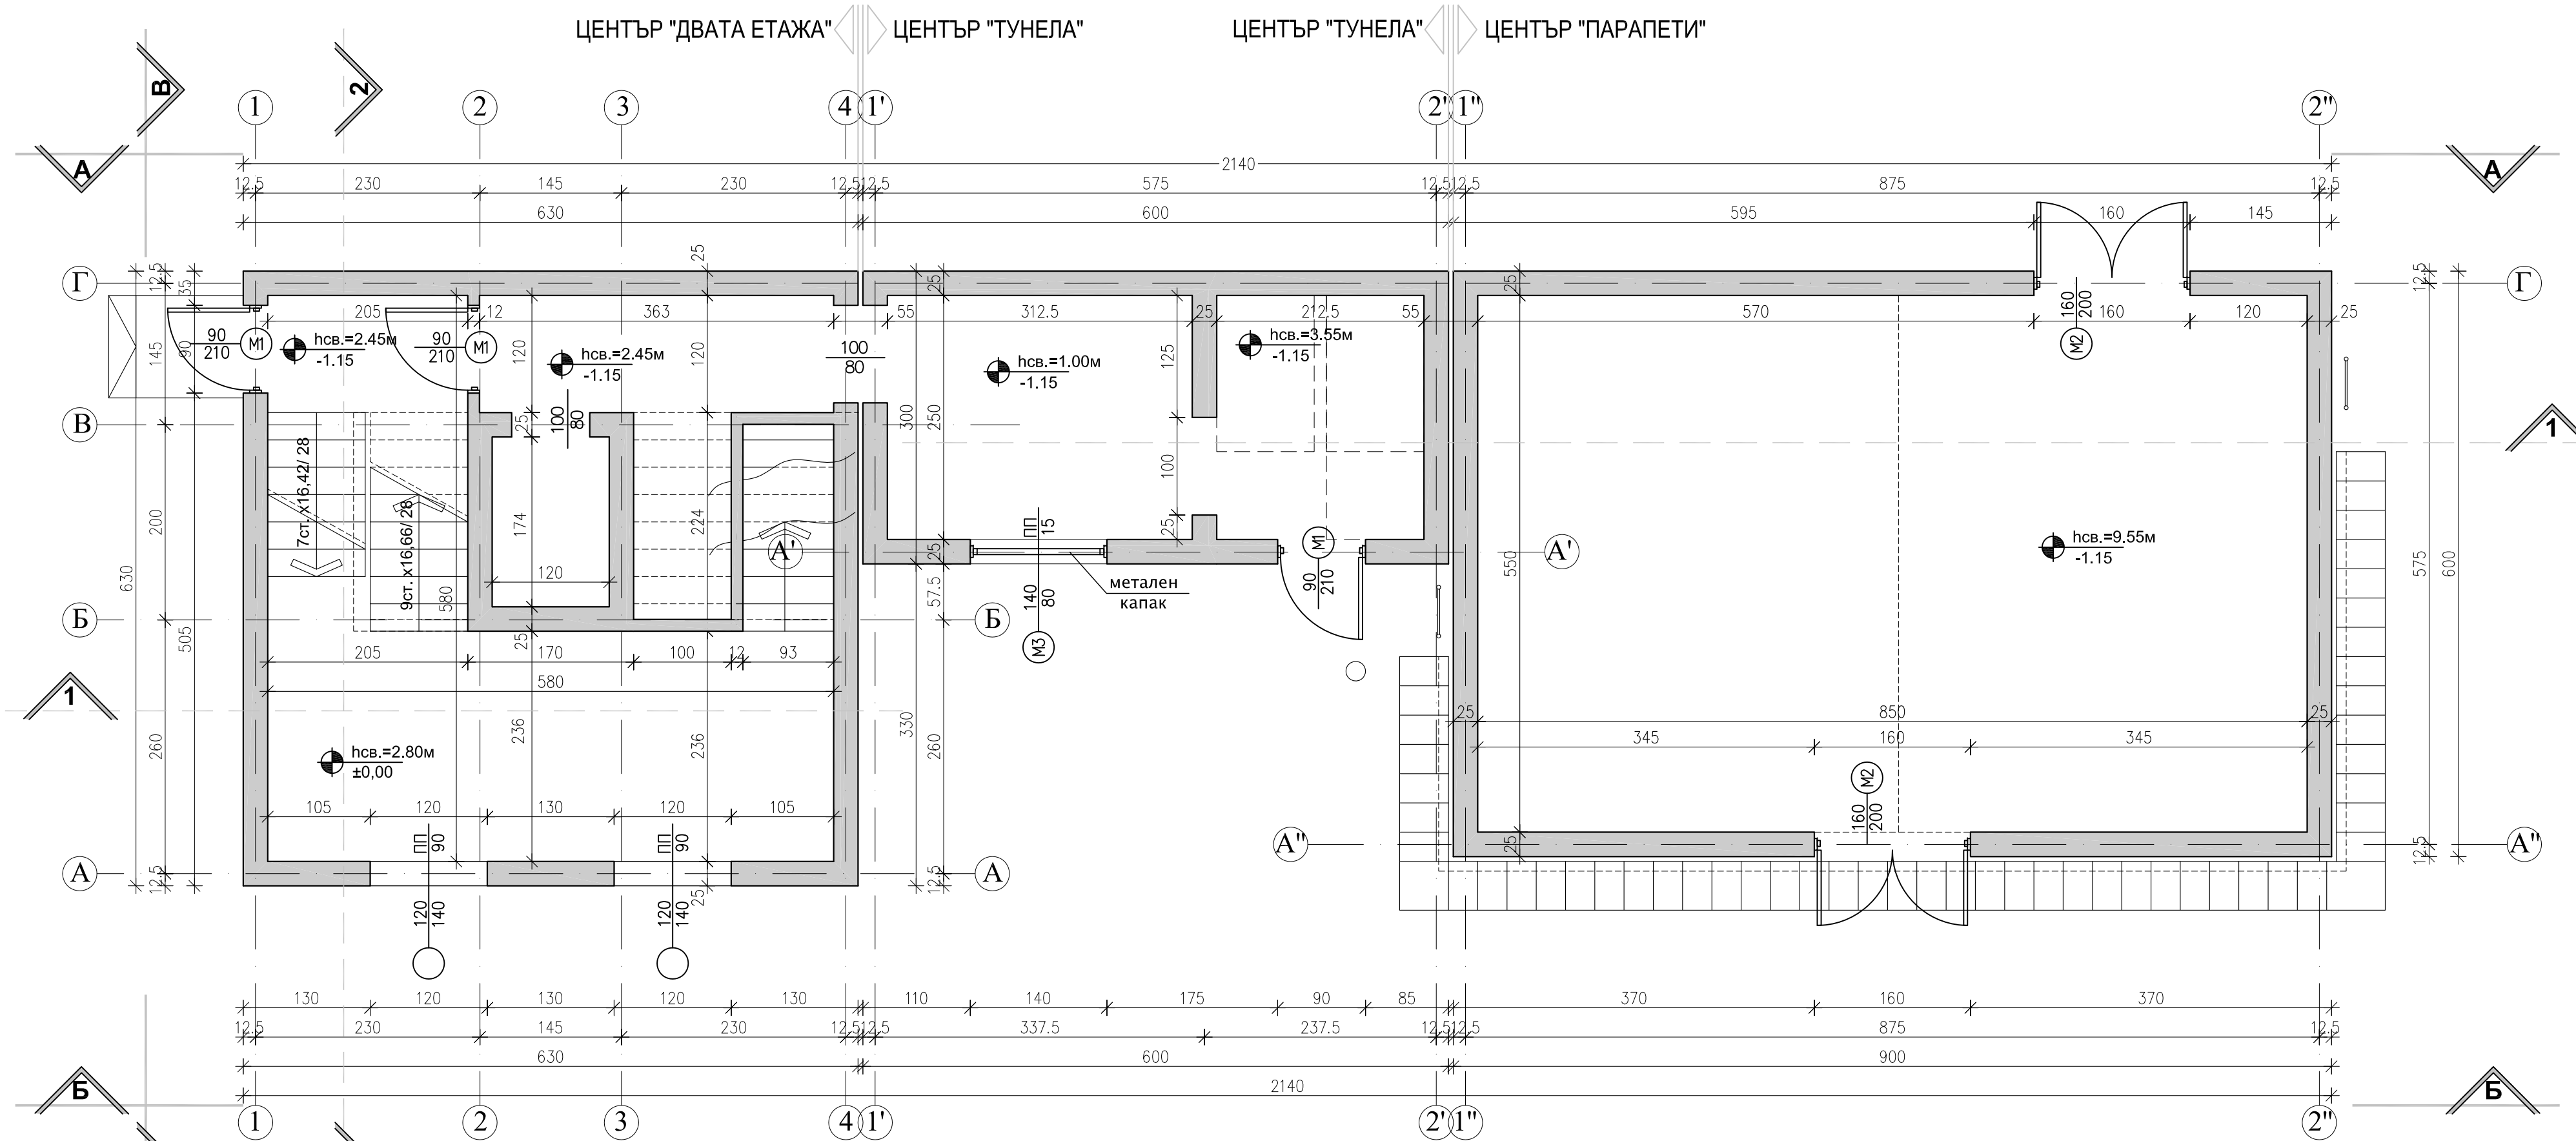

РАЗПРЕДЕЛЕНИЕ К ±0.00
ЦЕНТЪР "ДВАТА ЕТАЖА"

ЗАБЕЛЕЖКИ СЪС ЗАДЪЛЖИТЕЛЕН ХАРАКТЕР :

- Всички размери са в сантиметри, а етажните и вертикалните коти в метри.
- Всички размери по чертежите са светли. Измерени ръчно размери от чертежа, или неговия копия са невалидни. Четат се само котираните и надписите.
- Всички мерки за изпълнение на детайли да се вземат от място.
- Вертикалните коти на етажните са от кота готов под.
- Всичките коти на вратите и подпрозоречните паралели са от кота готов под.
- Конструктивните елементи на чертежите в част Архитектура са дадени схематично.
- Всички елементи, детайли изискващи конструктивна намеса да се съгласуват с инженер - конструктор.
- При изпълнение на строително-монтажните дейности да се спазват всички изисквания по охрана на труда.
- Изборът на завършващи материали да се съгласува с Възложителя и Водещия проектант.
- Изпълнители на специализирани фирмени строително-монтажни елементи следва да съгласуват с Главния проектант преди доставка и преди монтаж.
- При поръчка на елементи да се вземат размери от място.
- За всяка евентуална промяна да се уведомява Водещия проектант.
- Да се гледат чертежите на всички специалности. При констатиран несъответствие да се търси Водещия проектант.
- При възникване на въпроси и несъотности да се търси Водещия проектант.

 "Изготвяне на инвестиционни проекти за реконструкция и модернизация на центрове за повишаване готовността на населението за реакция при наводнения" 	
КОМПЛЕКСЕН ИНВЕСТИЦИОНЕН ПРОЕКТ ПО ЧЛ. 150 ОТ ЗУТ	
ВЪЗЛОЖИТЕЛ: Главна дирекция "Пожарна безопасност и защита на населението" - МВР гр. София 1309, ул. "Пиротска" № 171А	
ИЗПЪЛНИТЕЛ: "АРХОНТ" ЕООД гр. София, ул. "Акад. Борис Стефанов" №17	
ОБЕКТ: Реконструкция и модернизация на център за повишаване готовността на населението за реакция при наводнения в ПИ № 30000 в землище на с. Габрово с ЕКАТТЕ 14533, община Габрово: -Учебен център -Учебно-тренировъчен комплекс /УТК/	
04.2017 г.	
ФАЗА:	ТЕХНИЧЕСКИ ПРОЕКТ
ЧАСТ:	АРХИТЕКТУРА
ЧЕРТЕЖ:	ЦЕНТЪР "ДВАТА ЕТАЖА", ЦЕНТЪР "ТУНЕЛА", ЦЕНТЪР "ПАРАПЕТИ" РАЗПРЕДЕЛЕНИЕ КОТА -0,15/+0,00; +3,00; +6,85; ПЛАН ПОКРИВ
РЫКОВОДИТЕЛ ПРОЕКТ	арх. Иво Тренчев
ПРОЕКТАНТ	арх. Иво Тренчев
СЪГЛАСУВАНИ ПРОЕКТАНТИ:	арх. Иво Тренчев
	инж. Маринка Ангелова
	инж. Милан Димитров
	инж. Силва Мочева-Василева
	инж. Велко Пошчев
	инж. Стоян Попов
СЪГЛАСУВАНИ ПРОЕКТАНТИ:	инж. Иванка Коемджиева
	л. арх. Калинка Станкова
име на файл: PR2N_POLIGON_TP_A_GABROVO_CENTROVE_01.dwg	
Проектът се финансира от Комисията за финансово участие на Европейския съюз по линията "Окръжна инициатива за развитие на Република България чрез оперативна програма "Окръжна среда 2014-2020 г."	