
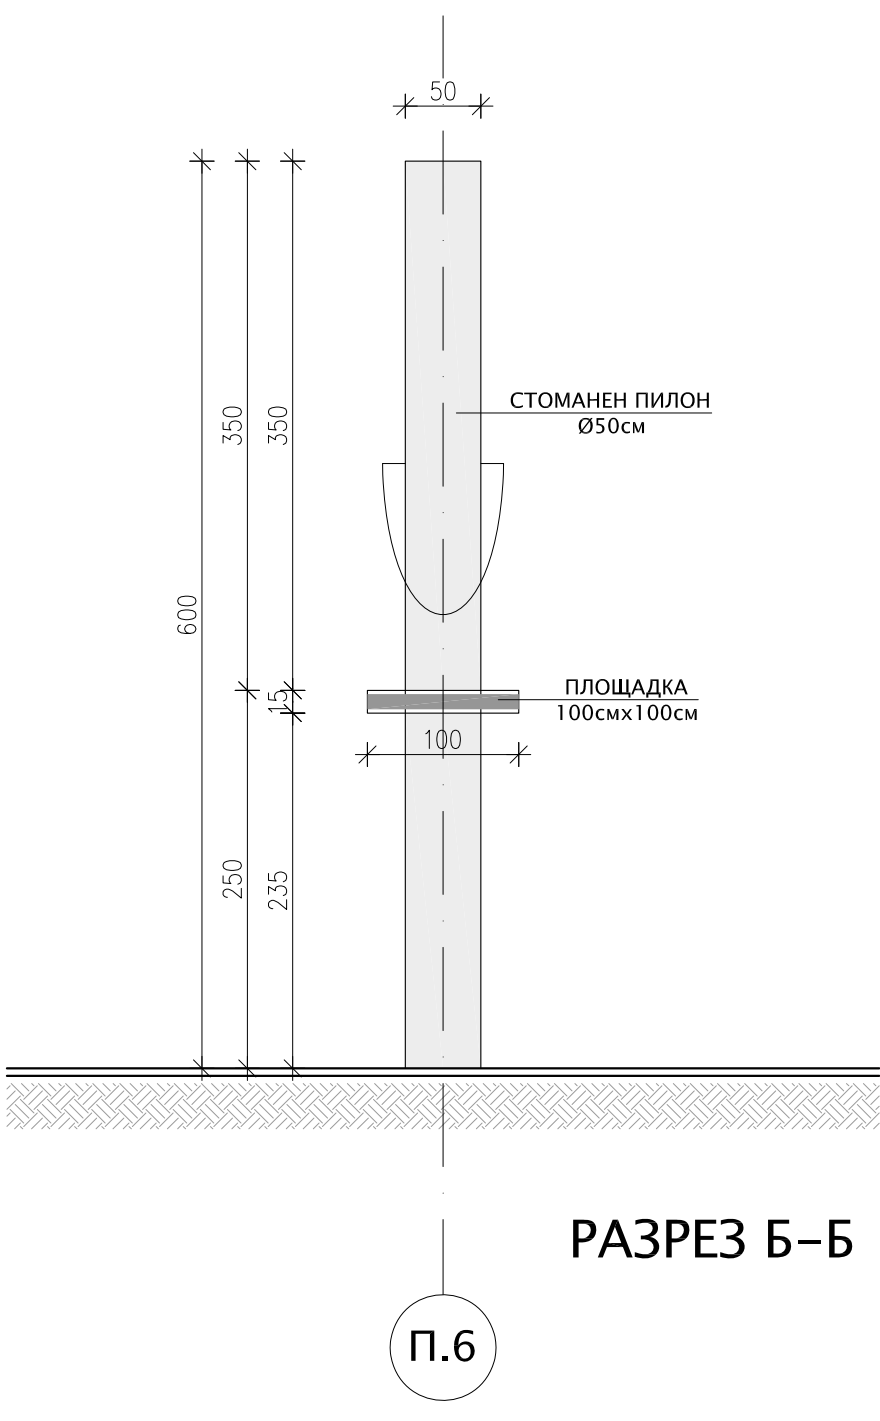
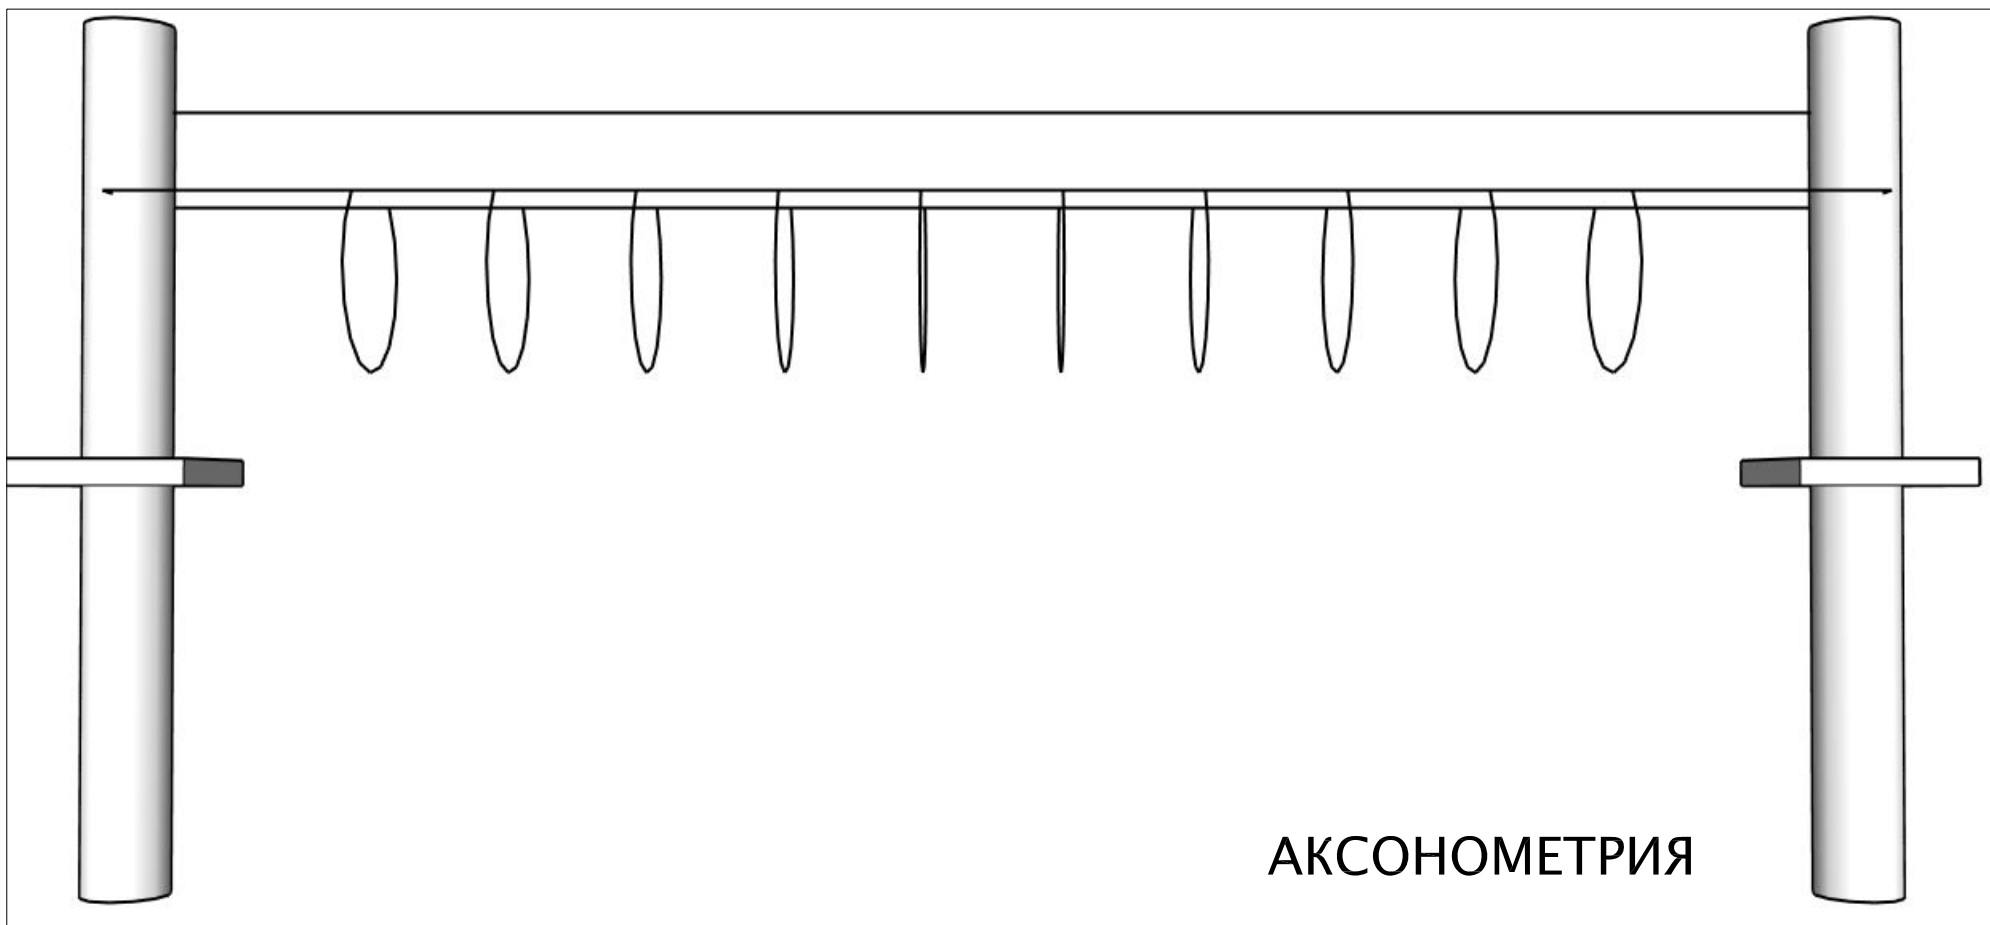
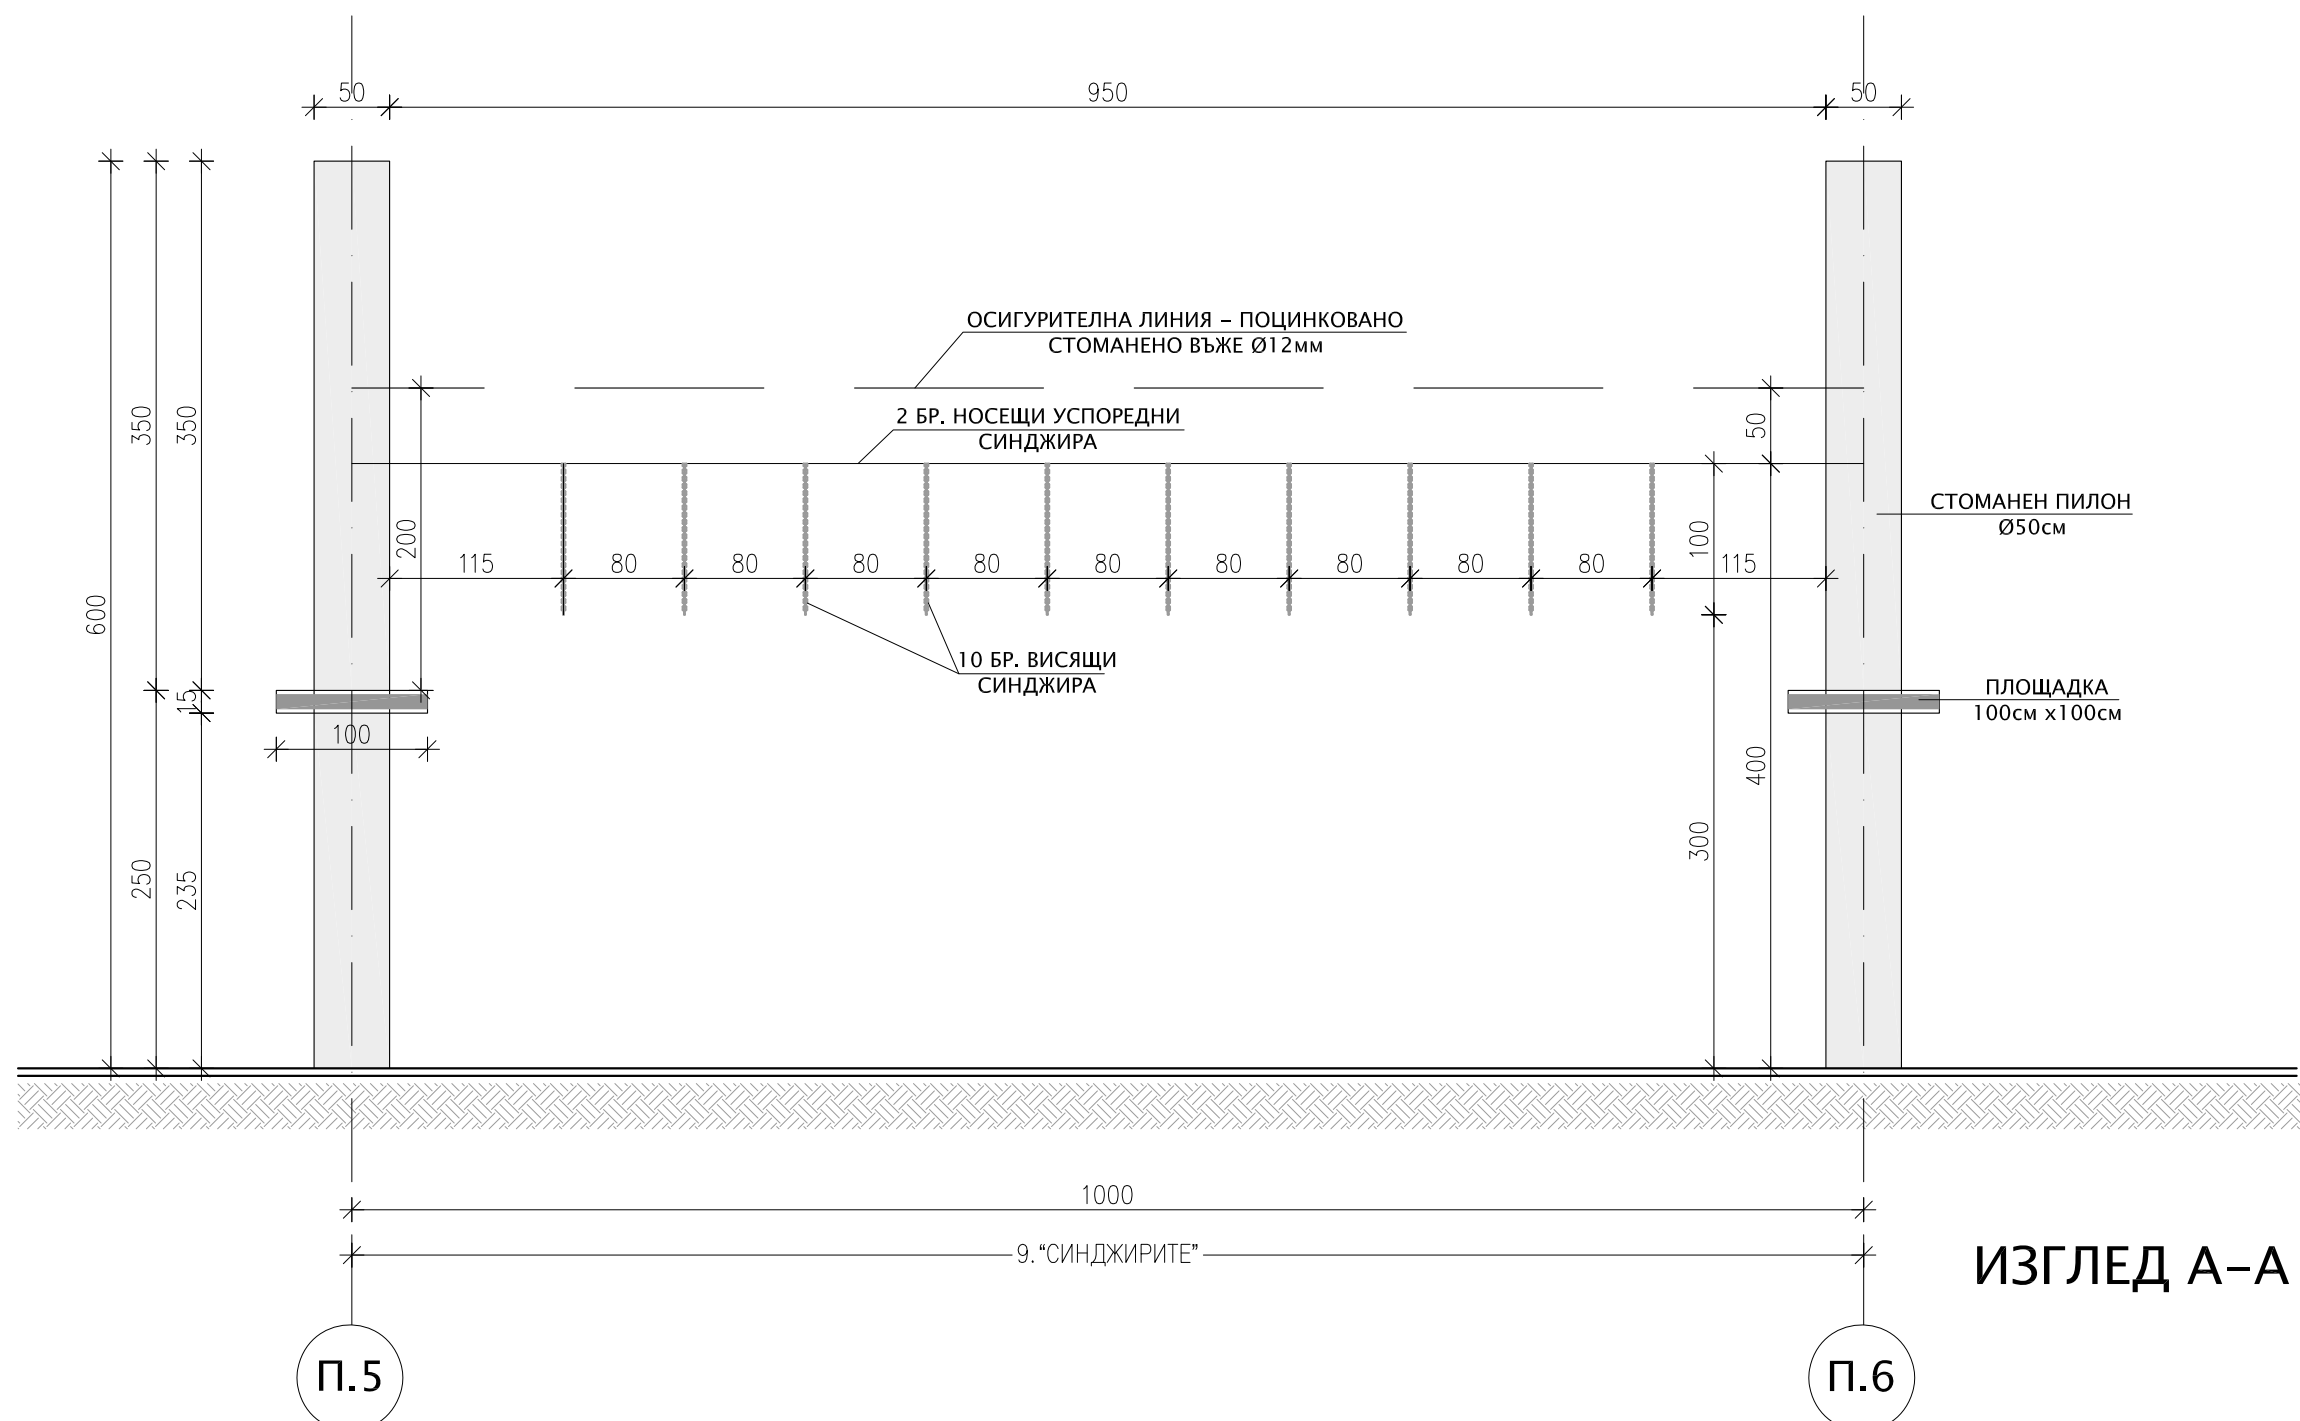


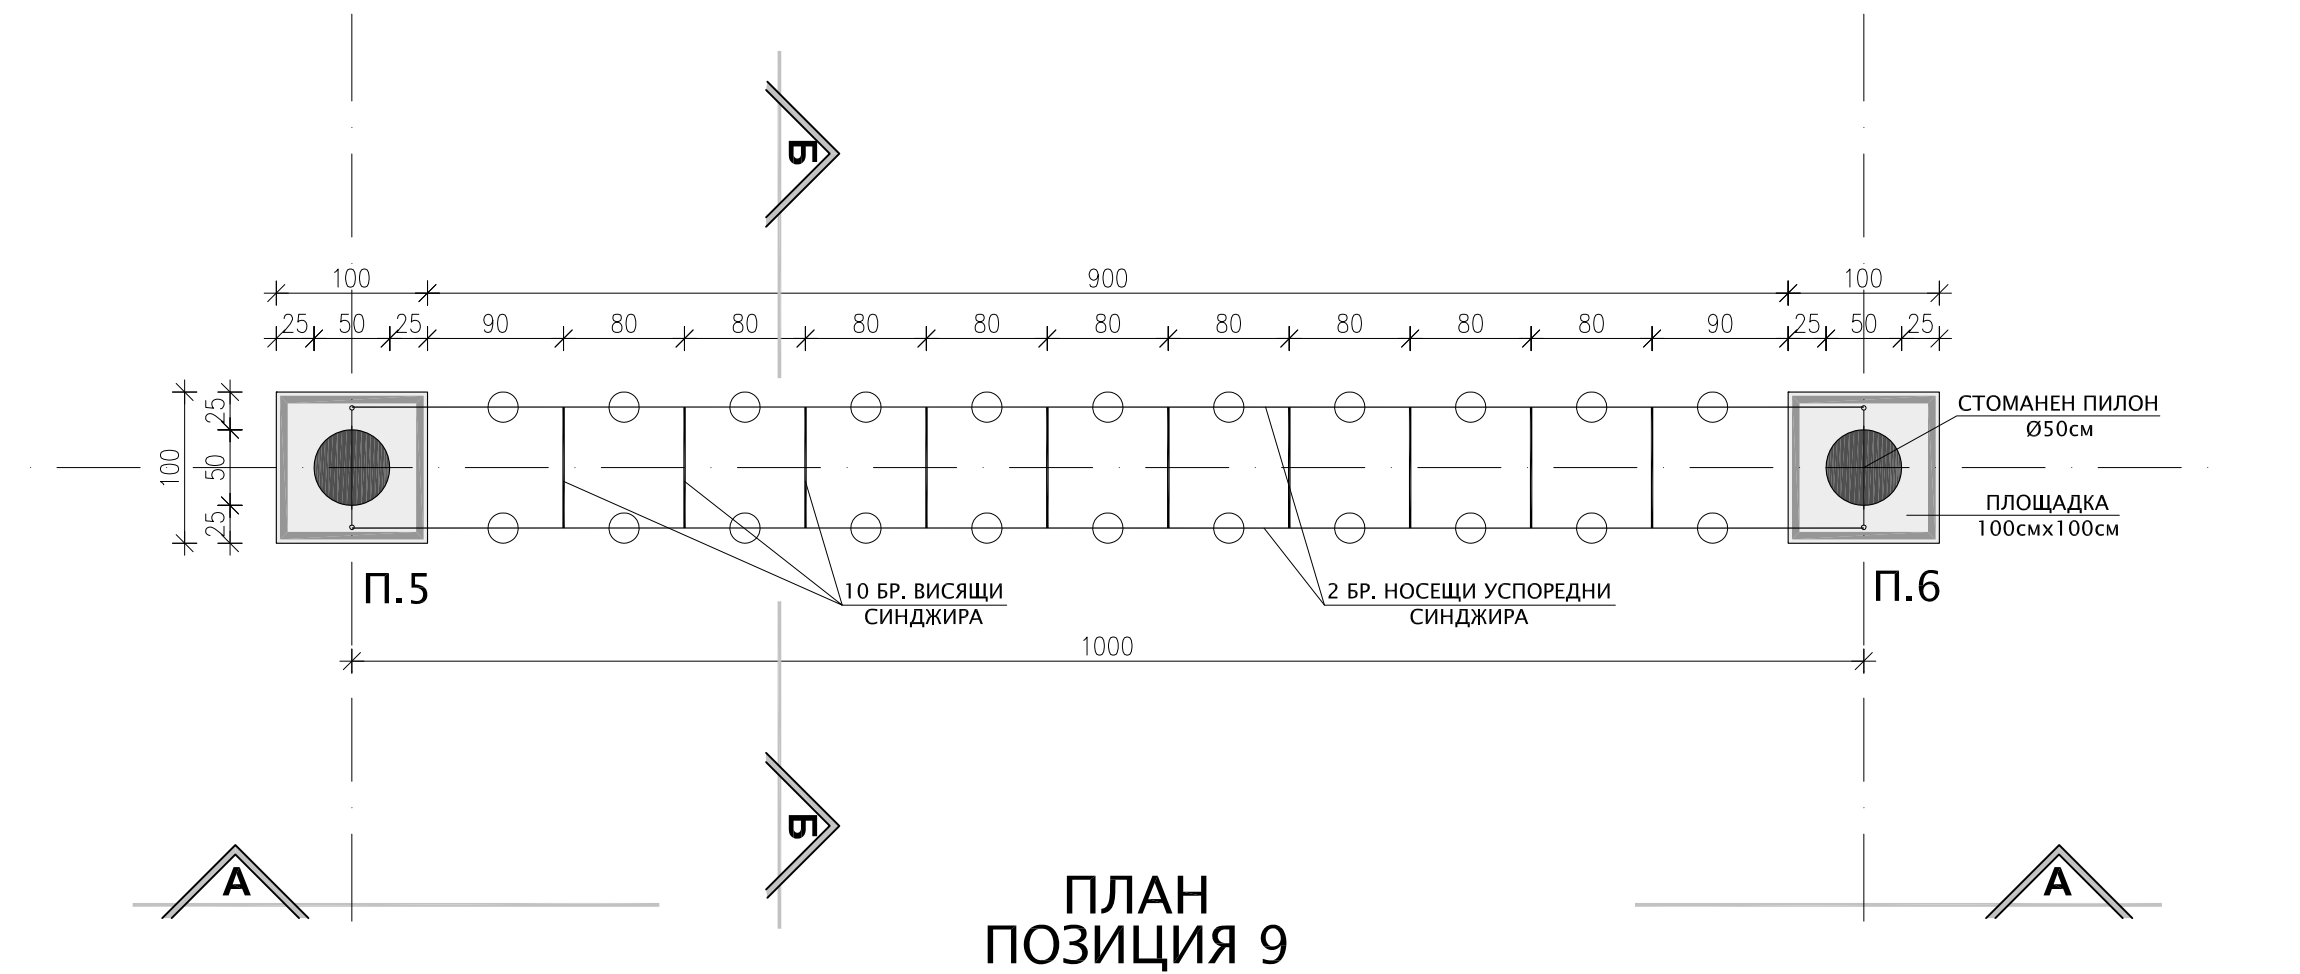

- ЗАБЕЛЕЖКИ СЪС ЗАДЪЛЖИТЕЛЕН ХАРАКТЕР :**
1. Всички размери са в сантиметри, а етажните и вертикалните коти в метри.
  2. Всички размери по чертежите са светли. Измерени ръчно размери от чертежа, или негови копия са невалидни. Четат се само котировките и надписите.
  3. Всички мерки за изпълнение на детайли да се вземат от място.
  4. Вертикалните коти на етажите са от кота готов под.
  5. Височините на вратите и подпрозоречните парапети са от кота готов под.
  6. Конструктивните елементи на чертежите в част Архитектурна са дадени схематично.
  7. Всички елементи, детайли изискващи конструктивна намеса да се съгласуват с инженер - конструктор.
  8. При изпълнение на строително-монтажните дейности да се спазват всички изисквания по охрана на труда.
  9. Изборът на завършващи материали да се съгласува с Възложителя и Водещия проектант.
  10. Изпълнителите на специализирани фирмени строително-монтажни елементи следва да съгласуват с Главния проектант преди доставка и преди монтаж.
  11. При поръчка на елементи да се вземат размери от място.
  12. За всяка евентуална промяна да се уведомява Водещия проектант.
  13. Да се гледат чертежите на всички специалности. При констатирани несъответствия да се търси Водещия проектант.
  14. При възникване на въпроси и неясноти да се търси Водещия проектант.

|   |                         |   |           |
|---|-------------------------|---|-----------|
|  <div>ЕВРОПЕЙСКИ СЪЮЗ<br/>(ЕВРОПЕЙСКИ СТРУКТУРНИ И<br/>ИНВЕСТИЦИОННИ СРЕДСТВА)</div>                                                                            |                         | <div>"Изготвяне на инвестиционни проекти за<br/>реконструкция и модернизация на центрове за<br/>повишаване готовността на населението за<br/>реакция при наводнения"</div>  <div>ОПЕРАТИВНА ПРОГРАМА<br/>ОКОЛНА СРЕДА</div> |           |
| КОМПЛЕКСЕН ИНВЕСТИЦИОНЕН ПРОЕКТ ПО ЧЛ. 150 ОТ ЗУТ   |                         |   |           |
| ВЪЗЛОЖИТЕЛ:   |                         |   |           |
| Главна дирекция "Пожарна безопасност<br>и защита на населението" - МВР<br>гр. София 1309, ул. "Пиротска" № 171А   |                         |   |           |
| ИЗПЪЛНИТЕЛ:   |                         |   |           |
| "АРХОНТ" ЕООД<br>гр. София, ул. "Акад. Борис<br>Стефанов" №17   |                         |   |           |
| ОБЕКТ:   |                         | 04.2017 г.   |           |
| Реконструкция и модернизация на<br>център за повишаване готовността на<br>населението за реакция при наводнения<br>в ПИ № 30090 в землище на с. Гарван<br>с ЕКАТТЕ 14533, община Габрово:<br>-Учебен център<br>-Учебно-тренировъчен комплекс /УТК/ |                         |   |           |
| ФАЗА:   | ТЕХНИЧЕСКИ ПРОЕКТ       |   | 04.2017г. |
| ЧАСТ:   | АРХИТЕКТУРА             |   | II.11     |
| ЧЕРТЕЖ:   | СЪОРЪЖЕНИЕ "СИНДЖИРИТЕ" |   | М 1:50    |
| РЪКОВОДИТЕЛ ПРОЕКТ   |                         | арх. Иво Тренчев   |           |
| ПРОЕКТАНТ   |                         | арх. Иво Тренчев   |           |
| СЪГЛАСУВАНИ<br>ПРОЕКТАНТИ:   | ЧАСТ:                   | ИМЕ:   | ПОДПИС:   |
|   | Архитектура             | арх. Иво Тренчев   |           |
|   | Конструкции             | инж. Маринка Ангелова   |           |
|   | Геодезия                | инж. Милен Димиев   |           |
|   | ВиК                     | инж. Силва Мочева- Василева   |           |
|   | Електрическа            | инж. Велко Пощов   |           |
|   | ОВК                     | инж. Стоян Попов   |           |
|   | ЕЕ                      | инж. Иванка Коемджиева   |           |
|   | Паркоустр. и благоустр. | л. арх. Калинка Станкова   |           |
| ПБ   | инж. Иванка Коемджиева  |   |           |
| име на файл: P82N_POLIGON_TP_A_GABROVO_SYORYJENIYA_2_01.dwg   |                         |   |           |
| Проектът се финансира от Кохезионния фонд на Европейския съюз и от държавния бюджет на Република България чрез<br>оперативна програма „Околна среда 2014-2020 г.“                                                                                  |                         |   |           |