



ЦЕНТЪР "ТЕЧАЩА РЕКА С ЛОДКА"

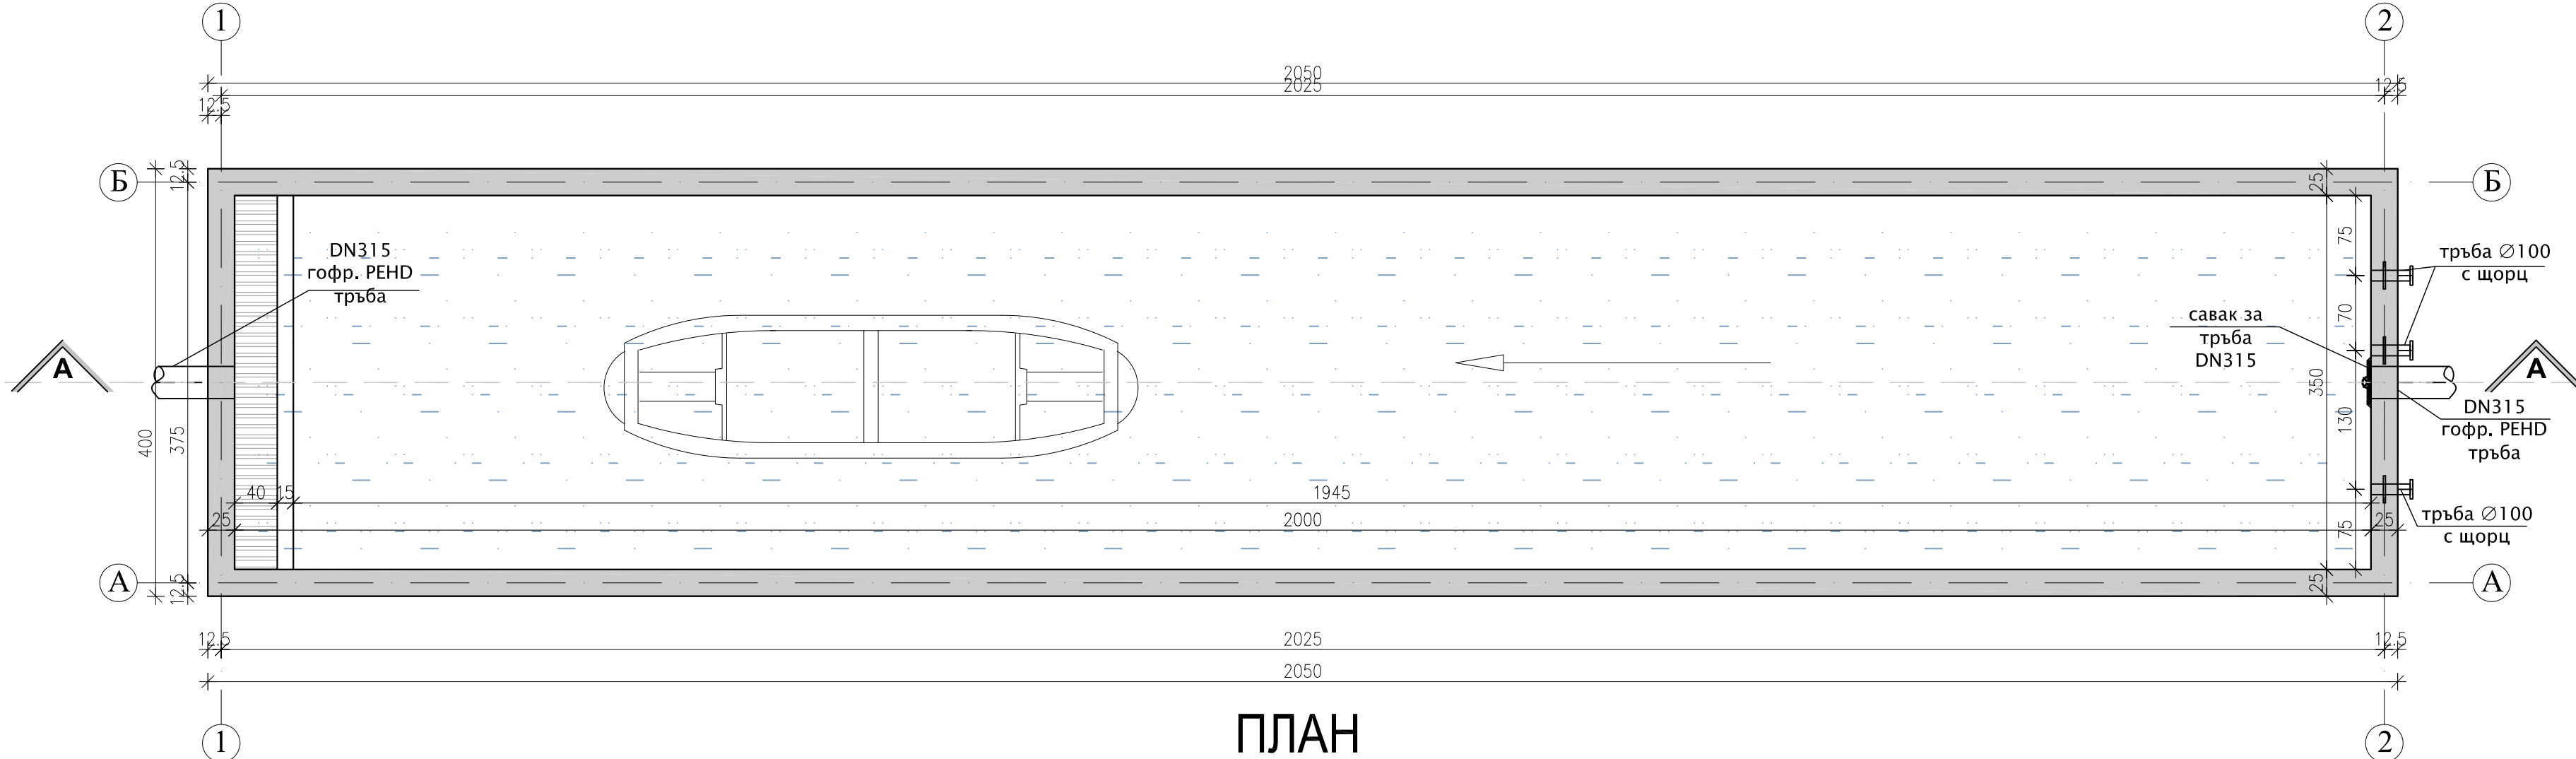

ПЛАН

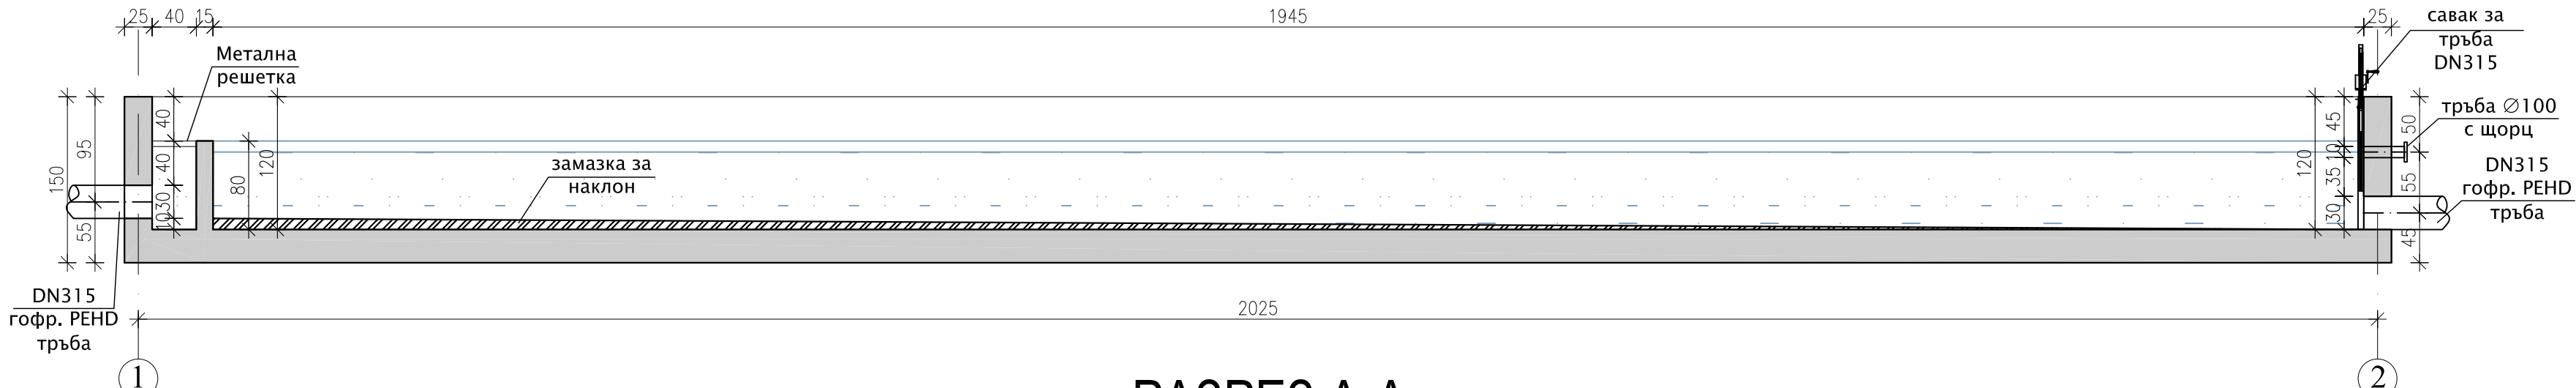

PA3PE3 A-A

ЗАБЕЛЕЖКИ СЪС ЗАДЪЛЖИТЕЛЕН ХАРАКТЕР :

1. Всички размери са в сантиметри, а етажните и вертикалните коти в метри.
2. Всички размери по чертежите са светли. Измерени ръчно размери от чертежа, или негови копия са невалидни. Четат се само котировките и надписите.
3. Всички мерки за изпълнение на детайли да се вземат от място.
4. Вертикалните коти на етажните са от кота готов под.
5. Височините на вратите и подпозоречните панели са от кота готов под.
6. Конструктивните елементи на чертежите в част Архитектурна са дадени схематично.
7. Всички елементи, детайли изискващи конструктивна намеса да се съгласуват с инженер - конструктор.
8. При изпълнение на строително-монтажните дейности да се спазват всички изисквания по охрана на труда.
9. Изборът за завършващи материали да се съгласува с Въвеждащата и Водещия проектант.
10. Изпълнителите на специализирани фирмени строително-монтажни елементи следва да съгласуват с Главния проектант, преди доставка и преди монтаж.
11. При поръчка на елементи да се вземат размери от място.
12. За всяка елементарна промяна да се уведомява Водещия проектант.
13. Да се гледат чертежите на всички специалности. При констатиранни несъответствия да се търси Водещия проектант.
14. При възникване на въпроси и несъгласия да се търси Водещия проектант.



"Изготвяне на инвестиционни проекти за
конструкция и модернизация на центрове за
повишаване готовността на населението за
реакция при наводнения"



КОМПЛЕКСЕН ИНВЕСТИЦИОНЕН ПРОЕКТ ПО ЧЛ. 150 ОТ З

ВЪЗЛОЖИТЕЛ

Главна дирекция "Пожарна безопасност
и защита на населението" - МВР
гр. София 1309, ул. "Пиротска" № 171А

ИЗПЪЛНИТЕЛ

"АРХОНТ" ЕООД
гр. София, ул. "Акад. Бор
Стефанов" №17

ОБЪЕКТ

Реконструкция и модернизация на център за повишаване готовността на населението за реакция при наводнения в ПИ № 30090 в землище на с. Гарван с ЕКАТТЕ 14533, община Габрово:
 –Учебен център
 –Учебно-тренировъчен комплекс /УТК/

ФАЗА:	ТЕХНИЧЕСКИ ПРОЕКТ	04.2017
ЧАСТ:	АРХИТЕКТУРА	II.14
ЧЕРТЕЖ:	ЦЕНТЪР "ТЕЧАЩА РЕКА С ЛОДКА"	М 1:50

РЪКОВОДИТЕЛ ПРОЕКТ		арх. Иво Тренчев	
ПРОЕКТАНТ		арх. Иво Тренчев	
СЪГЛАСУВАЛИ ПРОЕКТАНТИ:	име:		подпис:
	Архитектура	арх. Иво Тренчев	
	Конструкции	инж. Маринка Ангелова	
	Геодезия	инж. Милен Димиев	
	ВиК	инж. Силва Мочева- Василева	
	Електрическа	инж. Велко Пошов	
	ОВК	инж. Стоян Попов	
	ЕЕ	инж. Иванка Коемджиева	
	Паркоустр. и благоустр.	л. арх. Калинка Станкова	
	ПБ	инж. Иванка Коемджиева	

име на файл: PBZN_POLIGON_TP_A_GABROVO_CENTROVE_01.dwg

Проектът се финансира от Кохезионния фонд на Европейския съюз и от държавния бюджет на Република България чрез оперативна програма "Околна среда 2014-2020" *