СИТУАЦИОННО РЕШЕНИЕ – Учебно-тренировъчен комплекс /УТК/, М 1:100

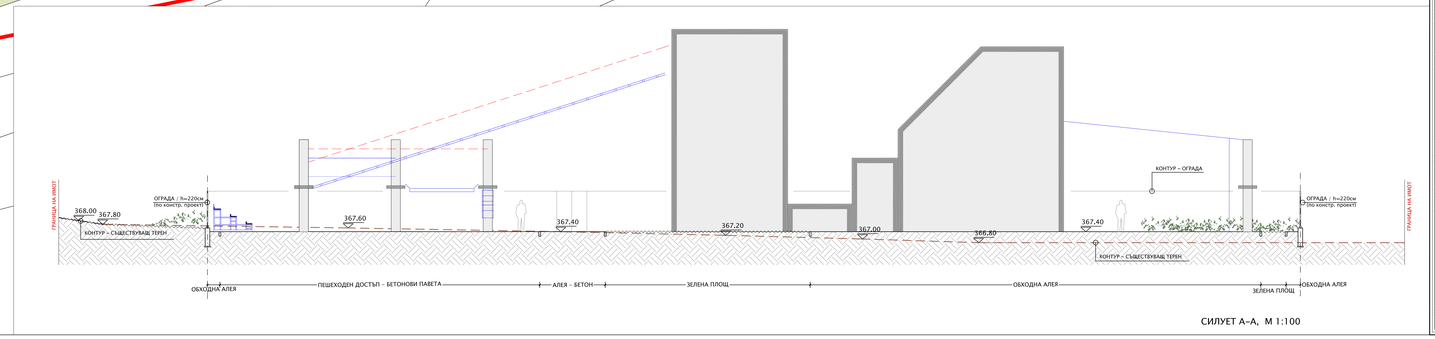

СИЛУЕТ А–А, М 1:100

ЛЕГЕНДА СЪОРЪЖЕНИЯ НА УТК:

1. 'Люлеещa греда'
2. 'Единично въже с две опорни въжета'
3. 'Висящ мост за ръце'
4. 'Пожарна стълба'
5. Център 'Дката етажа'
6. Център 'Тунела'
7. Център 'Паралепти'
8. 'Малък тролей'
9. 'Синджирите'
10. 'Люлеещa стълба'
11. 'Единично въже с еднинчна опора'
12. Център 'Кулата'
13. Център 'Течаща река с лодка'
14. 'Голям тролей'
15. 'Люлеещи надлъжни стълала'
16. 'Гумите'
17. 'Единично въже'
18. 'Стълки – примки'
19. 'Люлеещa наклонена греда'
20. 'Пожарникарски лост'
21. Център 'Преливаща река'
22. Модулни трибуни за публика
23. Обяснителна табела за информация и публичност – 400/300см.

"Изграждане на инвестиционни проекти за реконструкция и модернизация на центрове за повишаване готовността на населението за реакция при наводнения"

ОКОЛНА СРЕДА

КОМПЛЕКСЕН ИНВЕСТИЦИОНЕН ПРОЕКТ ПО ЧЛ. 150 ОТ ЗУТ

ВЪЗЛОЖИТЕЛ:

Главна дирекция "Пожарна безопасност и защита на населението" - МВР
гр. София 1309, ул. "Пиротска" № 171А

ИЗПЪЛНИТЕЛ:

"АРХОНТ" ЕООД
гр. София, ул. "Акад. Борис Стефанов" №17

ОБЕКТ:

Реконструкция и модернизация на център за повишаване готовността на населението за реакция при наводнения в ПИ № 30090 в землище на с. Гарван с ЕКАТТЕ 14533, община Габрово:
-Учебен център
-Учебно-тренировъчен комплекс /УТК/

04.2017 г.

ФАЗА:	ТЕХНИЧЕСКИ ПРОЕКТ	04.2017г.
ЧАСТ:	АРХИТЕКТУРА	II.3
ЧЕРТЕЖ:	СИТУАЦИОННО РЕШЕНИЕ - УТК	М 1:100
РЪКОВОДИТЕЛ ПРОЕКТ	*арх. Иво Тренчев*	
ПРОЕКТАНТ	*арх. Иво Тренчев*	

СЪГЛАСУВАЛИ ЕКСПЕРТИ:

	имена	подпис
Архитектура	арх. Иво Тренчев	
Конструкции	инж. Маринка Ангелова	
Геодезия	инж. Милен Дамиев	
ВиК	инж. Силва Мочева - Василева	
Електрическа	инж. Велко Пощов	
ОВК	инж. Стоян Попов	
ЕЕ	инж. Иванка Коемджиева	
Паркоустр. и благоустр.	л. арх. Калинка Станкова	
ПБ	инж. Иванка Коемджиева	

име на файл: PRZN_POLICON_TP_A_GABROVO_01.dwg

"Проектът се финансира от Европейския съюз чрез Програма БЕЛАРУС 2014-2020 и Европейския съюз чрез Програма ОКОЛНА СРЕДА 2014-2020"