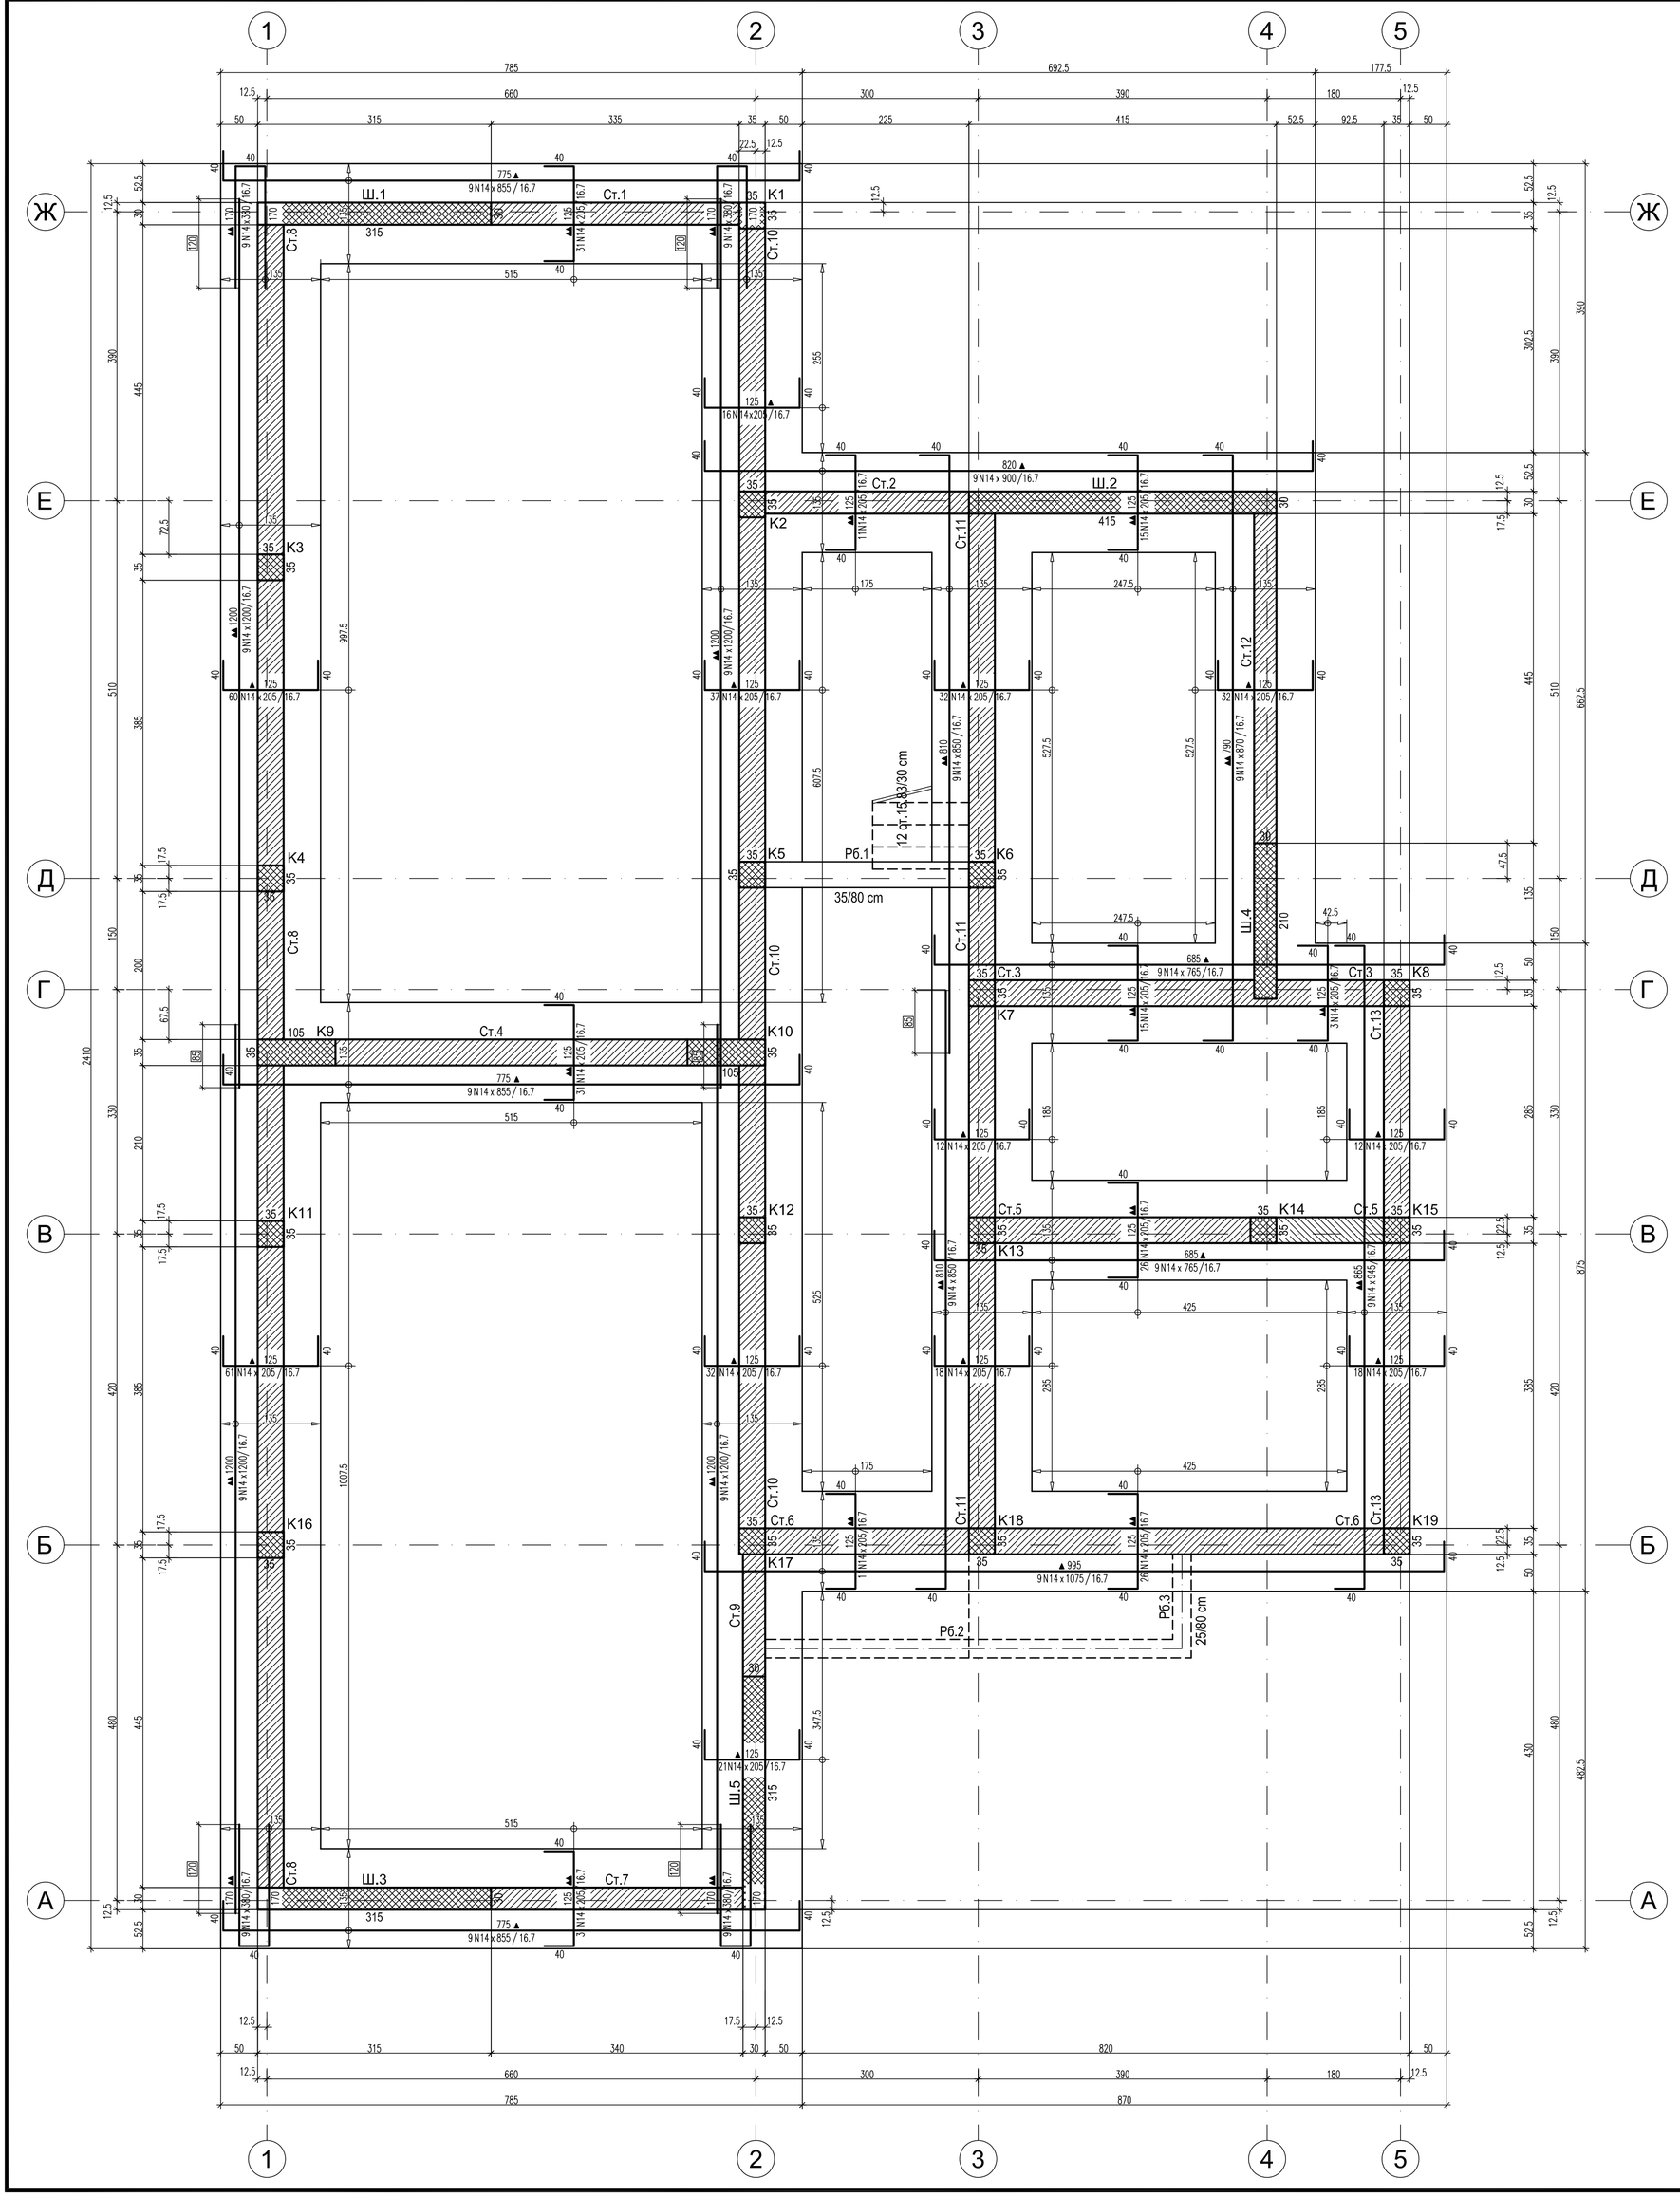

ДЕТАЙЛ ЗА УКРЕПВАНЕ НА АРМИРОВКАТА

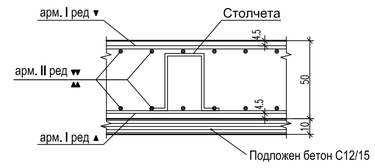

СТОЛЧЕТА

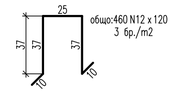

СПЕЦИФИКАЦИЯ

Ø/N	N12	N14
m' по Ø(N)	552	2561
кг./m'	0.888	1.208
кг. по Ø(N)	491	3094
ОБЩО :	Ст. B500: 3585 кг.	

ЗАБЕЛЕЖКИ :

1. Бетон клас по якост на натиск: C25/30 с f_{ck}=25 MPa по БДС EN 206-1/NA.
2. Армировка клас B500 - f_{yd}=434 MPa по БДС EN 9252 означена с N.
3. Бетонът да се уплътнява много добре чрез вибратор.
4. Бетонно покритие на армировката 4.5 cm.
5. Допълнителни отвори по-големи от 20/20 cm. да се съгласуват с проектанта.

"Изготвяне на инвестиционни проекти за реконструкция и модернизация на центрове за повишаване готовността на населението за реакция при наводнения"

ЕВРОПЕЙСКИ СЪЮЗ
ЕВРОПЕЙСКИ СТРУКТУРНИ И ИНВЕСТИЦИОННИ ФОНДОВЕ

ОПЕРАТИВНА ПРОГРАМА ОКОЛНА СРЕДА

КОМПЛЕКСЕН ИНВЕСТИЦИОНЕН ПРОЕКТ ПО ЧЛ. 150 ОТ ЗУТ

ВЪЗЛОЖИТЕЛ:

Главна дирекция "Пожарна безопасност и защита на населението" - МВР
гр. София 1309, ул. "Пиротска" № 171А

ИЗПЪЛНИТЕЛ:

"АРХОНТ" ЕООД
гр. София, ул. "Акад. Борис Стефанов" №17

ОБЕКТ:

Реконструкция и модернизация на център за повишаване готовността на населението за реакция при наводнения в ПИ № 30090 в землище на с. Гарван с ЕКАТТЕ 14533, община Габрово:
–Учебен център
–Учебно-тренировъчен комплекс /УТК/

ФАЗА:	ТЕХНИЧЕСКИ ПРОЕКТ	04.2017г.
ЧАСТ:	КОНСТРУКЦИИ	I.2
ЧЕРТЕЖ:	УЧЕБЕН ЦЕНТЪР - Долна армировка на основи.	М 1:50

РЪКОВОДИТЕЛ ПРОЕКТ	арх. Иво Тренчев	
ПРОЕКТАНТ	инж. Маринка Ангелова	

СЪГЛАСУВАЛИ ПРОЕКТАНТИ:

част:	име:	подпис:
Архитектура	арх. Иво Тренчев	
Конструкции	инж. Маринка Ангелова	-
Геодезия	инж. Милен Димиев	
ВиК	инж. Силва Мочева- Василева	
Електрическа	инж. Велко Пощов	
ОВК	инж. Стоян Попов	
ЕЕ	инж. Иванка Коемджиева	
Паркоустр. и благоустр.	л. арх. Калинка Станкова	
ПБ	инж. Иванка Коемджиева	

име на файл: PBZN_GABR_CEN_C_ARM_PLOCHI.dwg

Проектът се финансира от Кохезионния фонд на Европейския съюз и от държавния бюджет на Република България чрез оперативна програма „Околна среда 2014-2020 г."