


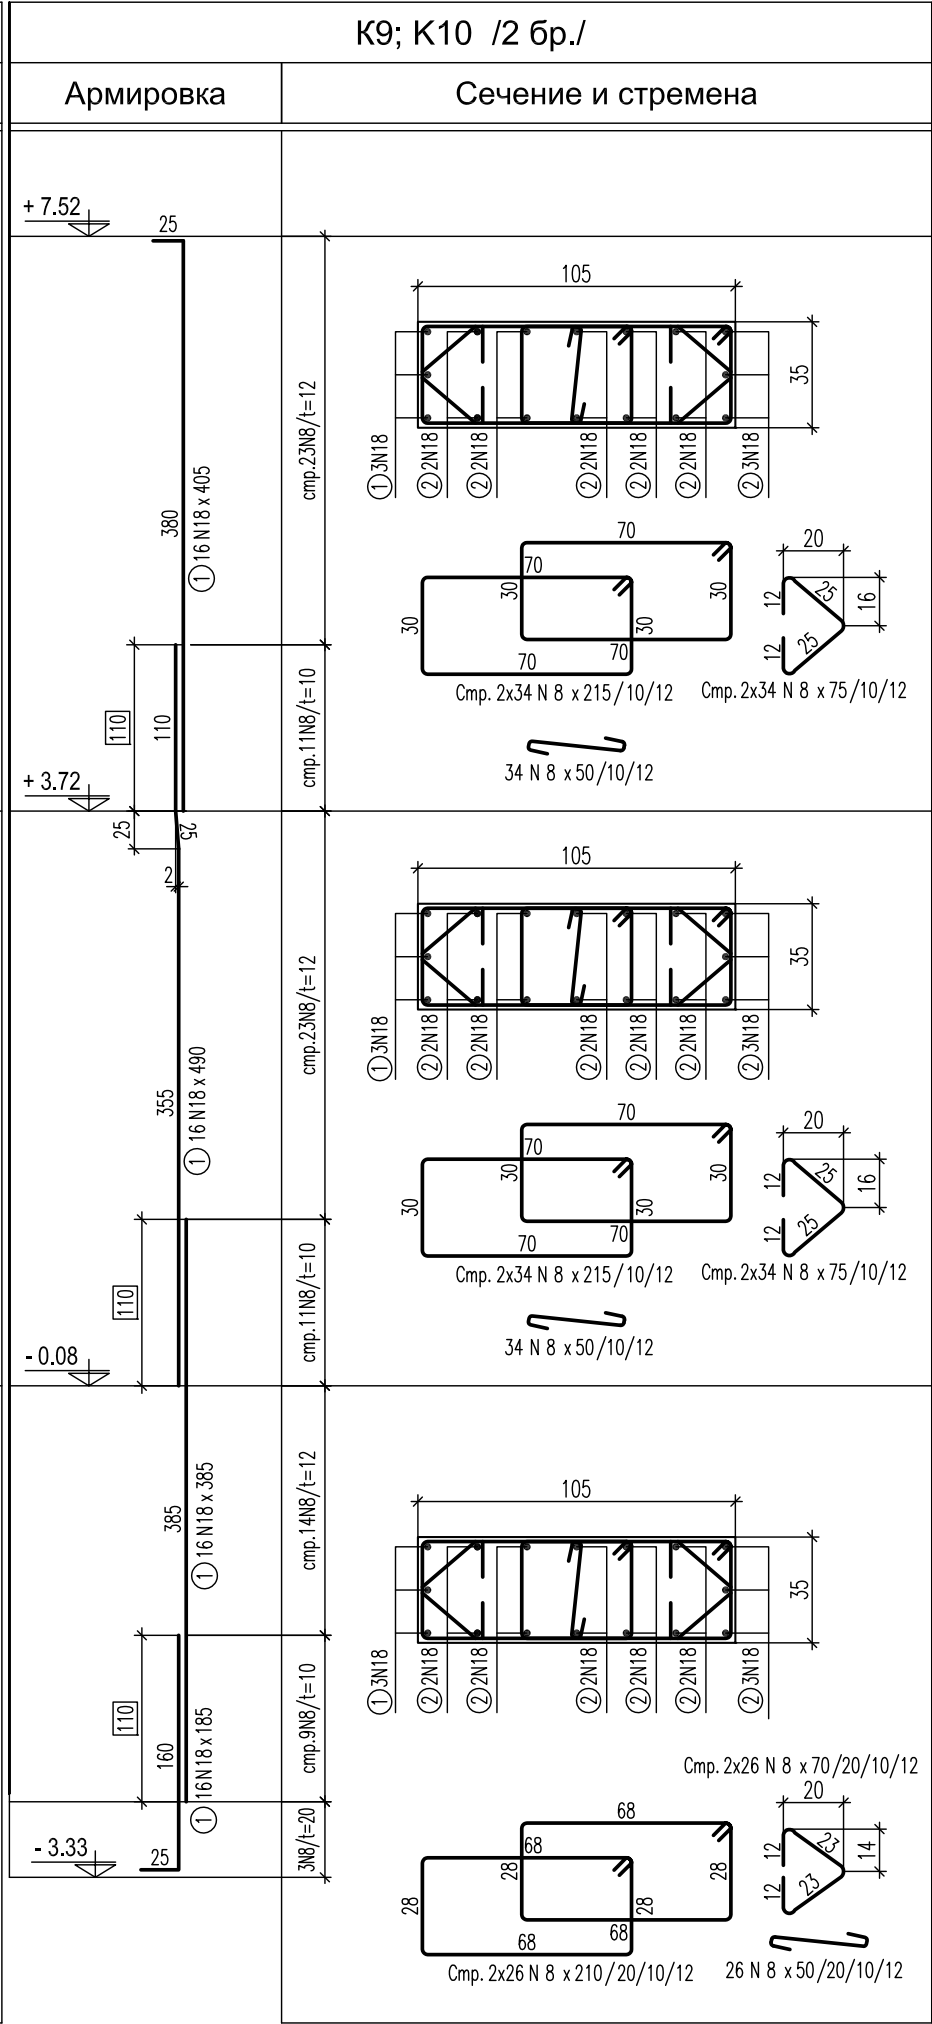
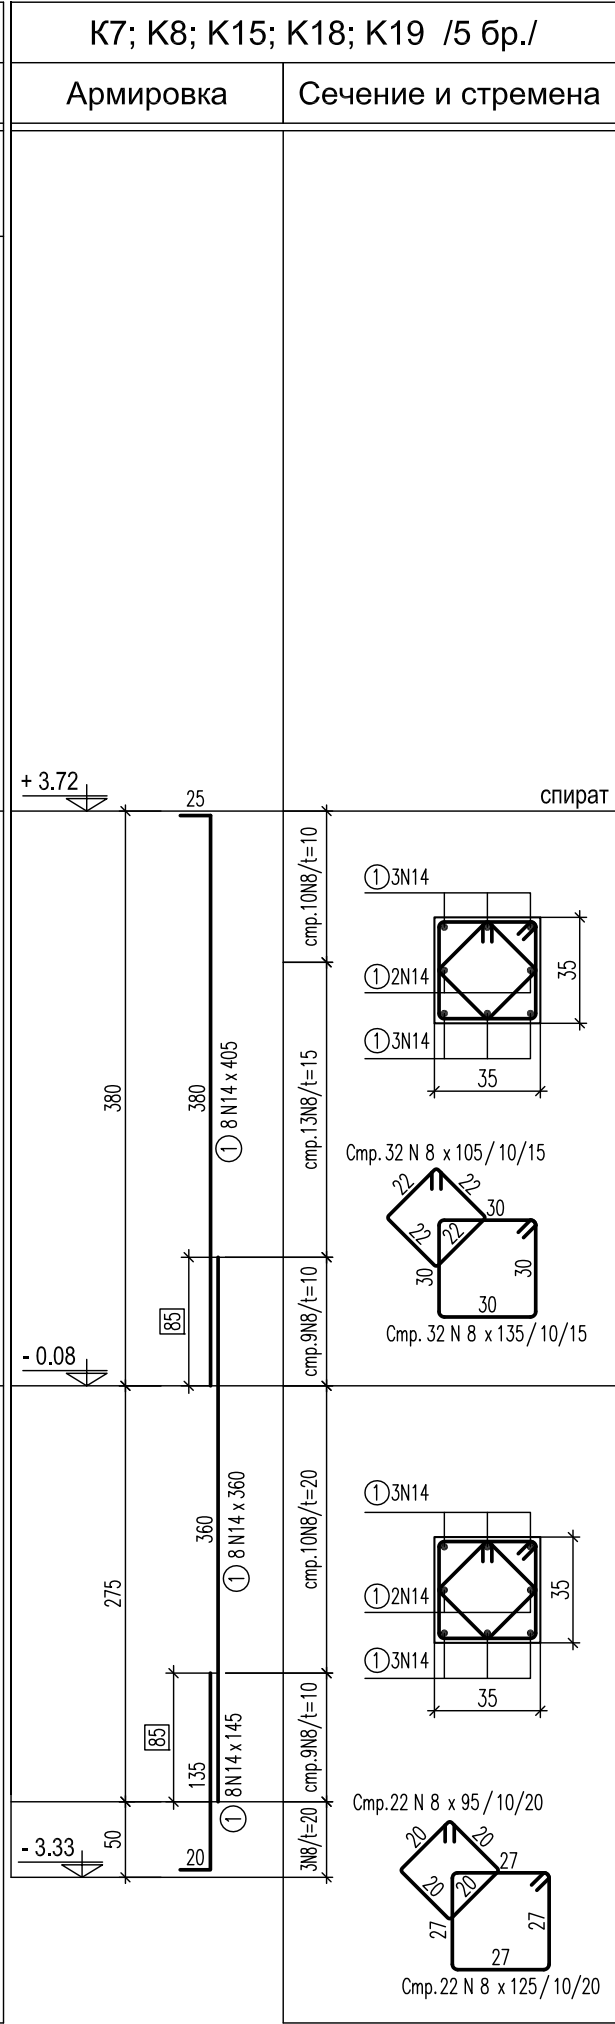


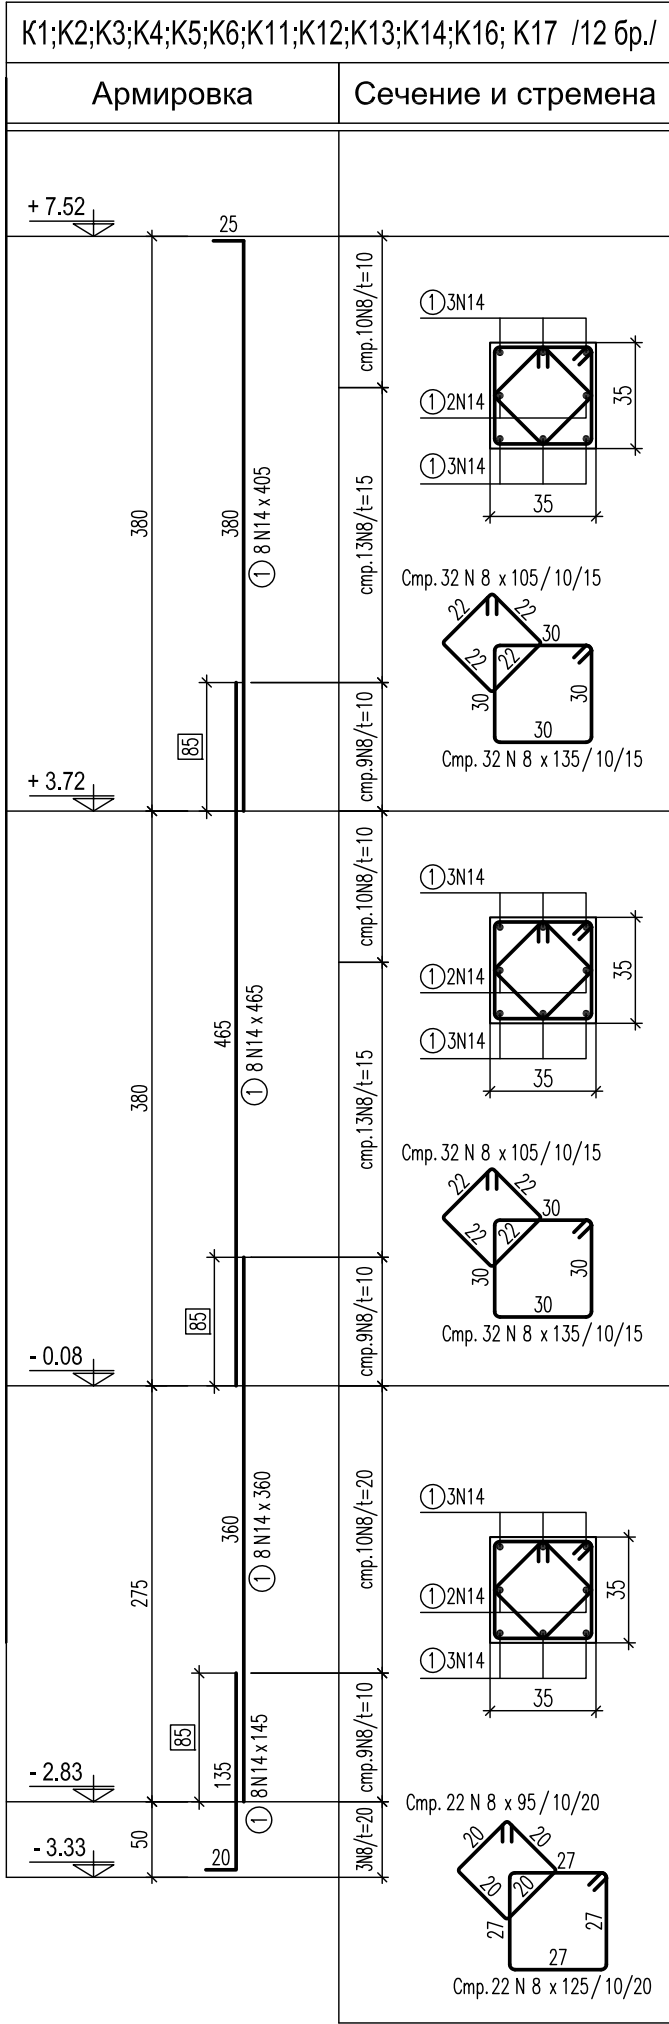

Типов детайл за армиране и снаждане на колони

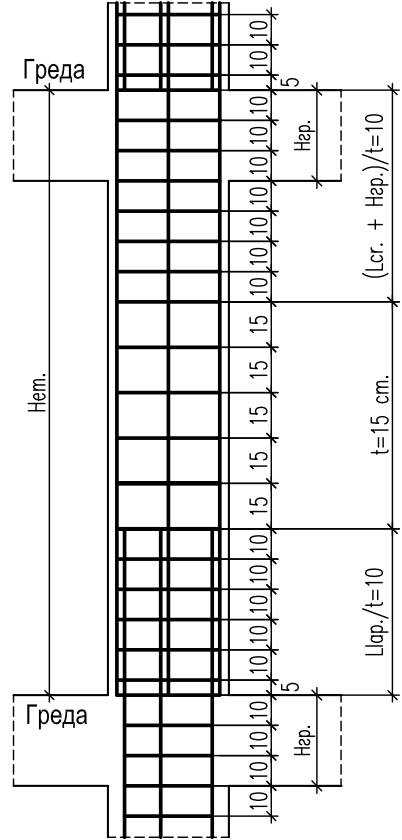

Детайл за огъване на стремена

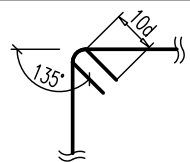

СПЕЦИФИКАЦИЯ

N	N8	N14	N18
m' по N	4224	1684	469
кг./m'	0.385	1.208	1.998
кг. по N	1669	2035	938
ОБЩО :	Ст. B500: 4642 кг.		

ЗАБЕЛЕЖКИ :

- Бетон клас по якост на натиск: C25/30 с $f_{ck}=25$ MPa по БДС EN 206-1/NA.
- Армировка клас B500 - $f_{yd}=434$ MPa по БДС EN 9252 означена с N.
- Бетонът да се уплътнява много добре чрез вибратор.
- Бетонно покритие на армировката 2.5 cm.



ЕВРОПЕЙСКИ СЪЮЗ
ЕВРОПЕЙСКИ СТРУКТУРНИ И
ИНВЕСТИЦИОННИ ФОНДОВЕ

"Изготвяне на инвестиционни проекти за
реконструкция и модернизация на центрове за
повишаване готовността на населението за
реакция при наводнения"



ОПЕРАТИВНА ПРОГРАМА
ОКОЛНА СРЕДА

КОМПЛЕКСЕН ИНВЕСТИЦИОНЕН ПРОЕКТ ПО ЧЛ. 150 ОТ ЗУТ

ВЪЗЛОЖИТЕЛ:

Главна дирекция "Пожарна безопасност
и защита на населението" - МВР
гр. София 1309, ул. "Пиротска" № 171А

ИЗПЪЛНИТЕЛ:

"АРХОНТ" ЕООД
гр. София, ул. "Акад. Борис
Стефанов" №17

ОБЕКТ:

Реконструкция и модернизация на
център за повишаване готовността на
населението за реакция при наводнения
в ПИ № 30090 в землище на с. Гарван
с ЕКАТТЕ 14533, община Габрово:
–Учебен център
–Учебно–тренировъчен комплекс /УТК/

ФАЗА:	ТЕХНИЧЕСКИ ПРОЕКТ	04.2017г.
ЧАСТ:	КОНСТРУКЦИИ	I.5
ЧЕРТЕЖ:	УЧЕБЕН ЦЕНТЪР - Армировка на стоманобетонни колони.	M 1:50

СЪГЛАСУВАЛИ ПРОЕКТАНТИ:	РЪКОВОДИТЕЛ ПРОЕКТ	арх. Иво Тренчев	
	ПРОЕКТАНТ	инж. Маринка Ангелова	
	част:	име:	подпис:
	Архитектура	арх. Иво Тренчев	
	Конструкции	инж. Маринка Ангелова	-
	Геодезия	инж. Милен Димиев	
	ВиК	инж. Силва Мочева- Василева	
	Електрическа	инж. Велко Поцов	
	ОВК	инж. Стоян Попов	
	ЕЕ	инж. Иванка Коемджиева	
	Паркоустр. и благоустр.	л. арх. Калинка Станкова	
	ПБ	инж. Иванка Коемджиева	

име на файл: PBZN_GABR_CEN_C_ARM_KOLONI.dwg

Проектът се финансира от Кохезионния фонд на Европейския съюз и от държавния бюджет на Република България чрез
оперативна програма „Околна среда 2014-2020 г.“