



Стълбищно рамо при ос "2" ; b=130 cm.

от кота до кота: (+ 1.87 ÷ + 3.72)

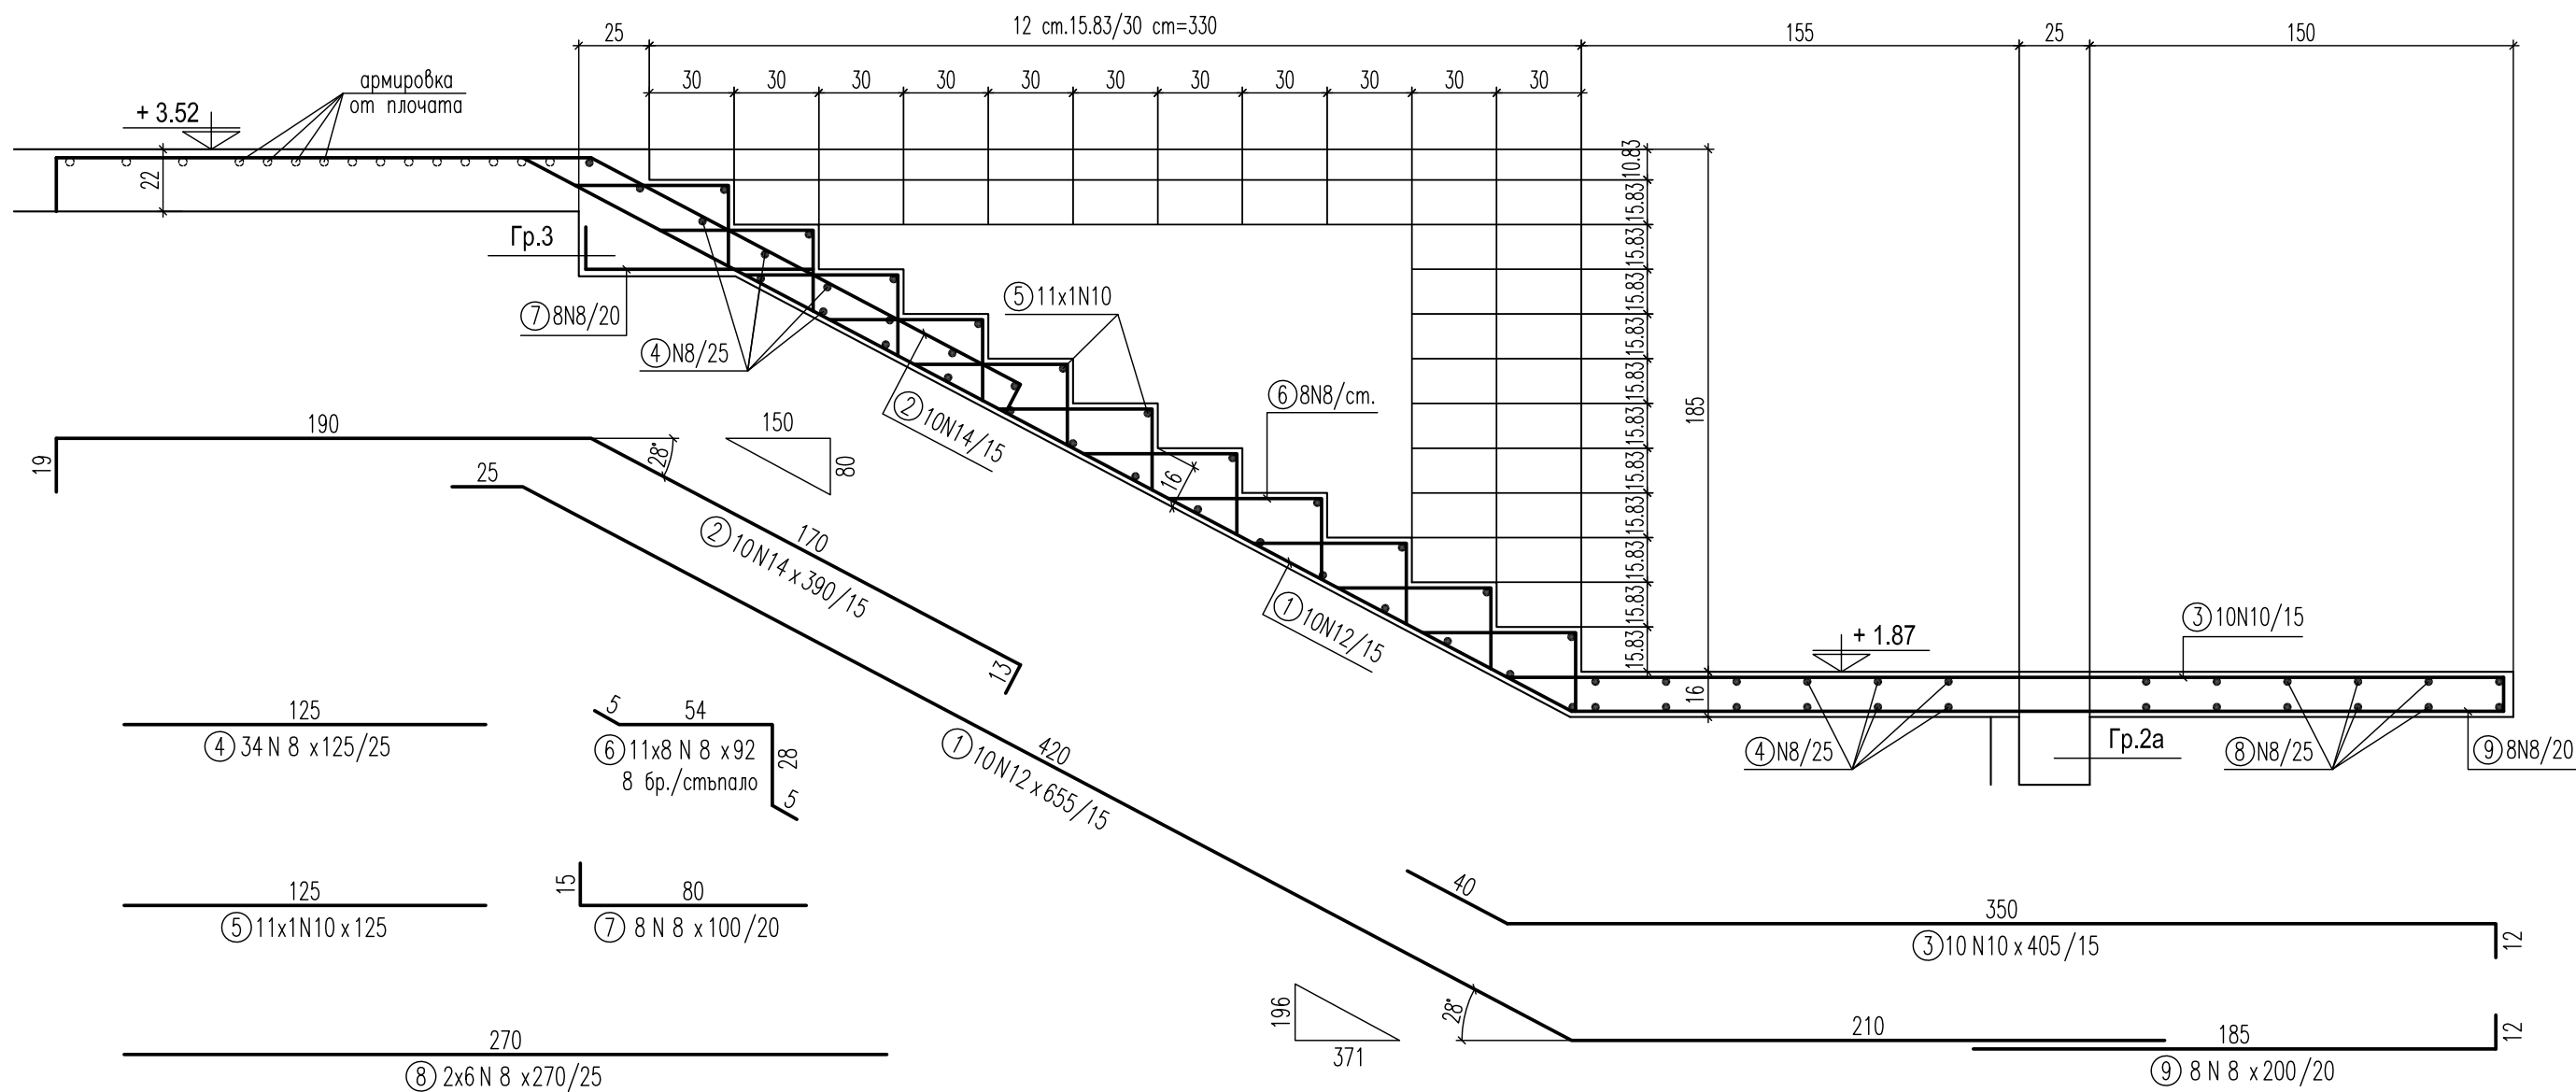


Стълбищно рамо при ос "3" ; b=130 cm.

от кота до кота: (- 0.08 ÷ + 1.87)

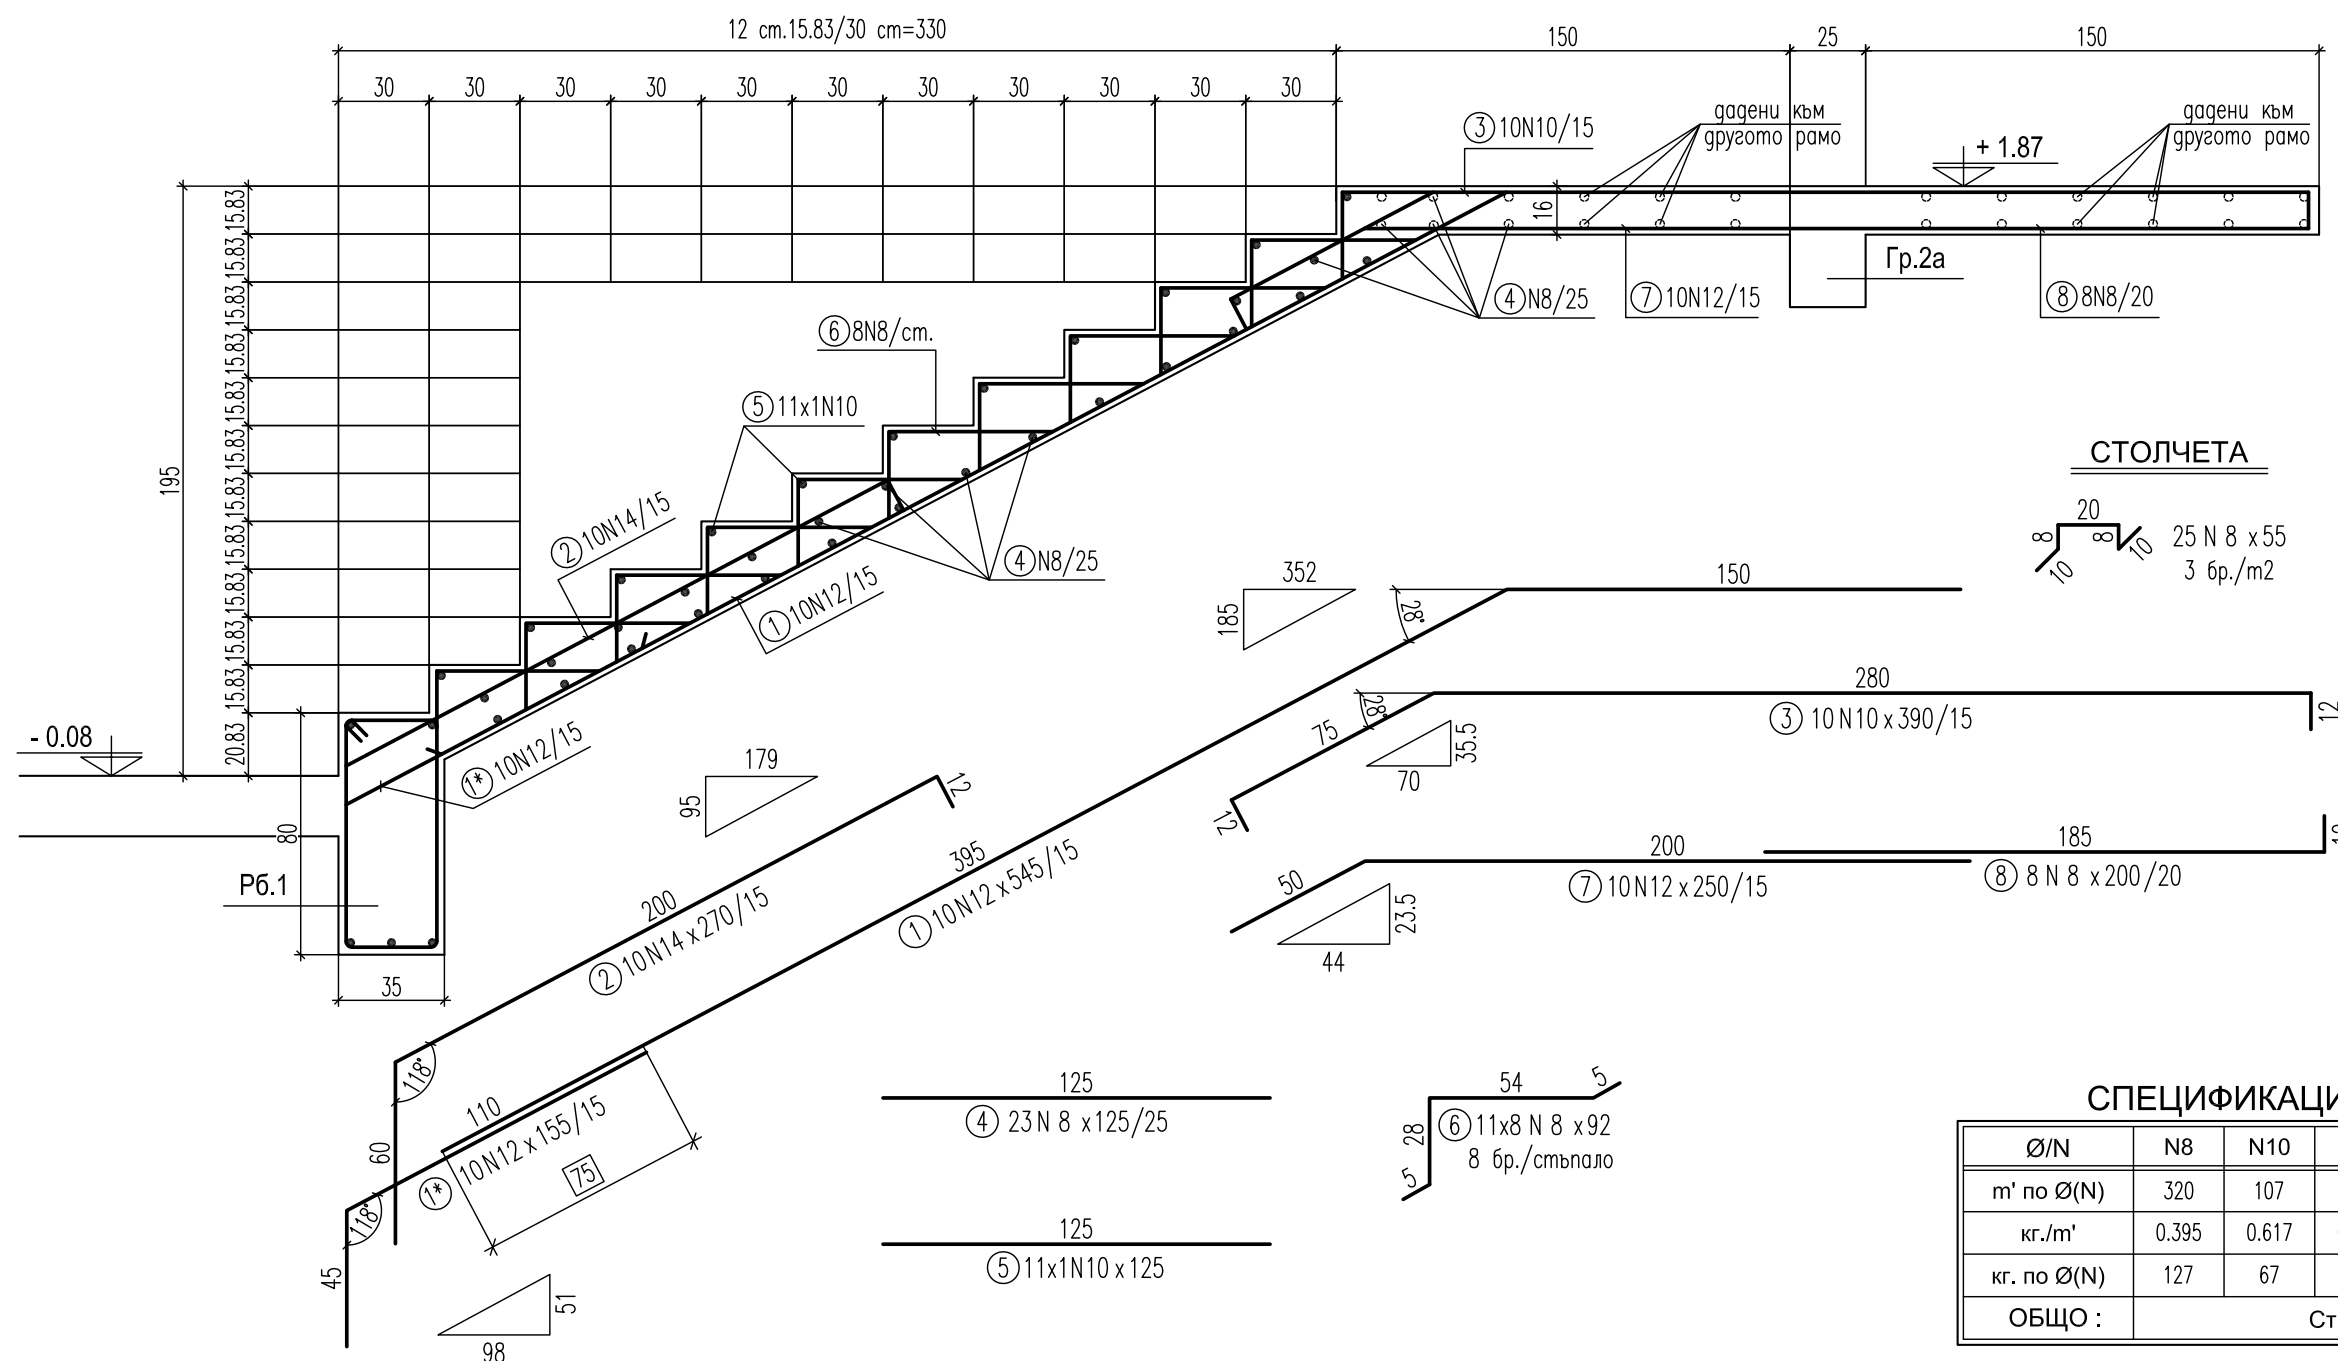

СТОЛЧЕТА

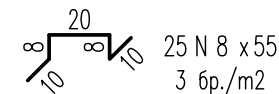

СПЕЦИФИКАЦИЯ

Ø/N	N8	N10	N12	N14
м' по Ø(N)	320	107	161	66
кг./м'	0.395	0.617	0.888	1.208
кг. по Ø(N)	127	67	143	80
ОБЩО :	Ст. B500: 417 кг.			

ЗАБЕЛЕЖКИ :

- Бетон клас по якост на натиск: C25/30 с $f_{ck}=25$ MPa по БДС EN 206-1/NA.
- Армировка клас B500 - $f_{yd}=434$ MPa по БДС EN 9252 означена с N.
- Бетонът да се уплътнява много добре чрез вибратор.
- Бетонно покритие на армировката 2.5 cm.



"Изготвяне на инвестиционни проекти за реконструкция и модернизация на центрове за повишаване готовността на населението за реакция при наводнения"



КОМПЛЕКСЕН ИНВЕСТИЦИОНЕН ПРОЕКТ ПО ЧЛ. 150 ОТ ЗУТ

ВЪЗЛОЖИТЕЛ:

Главна дирекция "Пожарна безопасност и защита на населението" - МВР
гр. София 1309, ул. "Пиротска" № 171А

ИЗПЪЛНИТЕЛ:

"АРХОНТ" ЕООД
гр. София, ул. "Акад. Борис Стефанов" №17

ОБЕКТ:

Реконструкция и модернизация на център за повишаване готовността на населението за реакция при наводнения в ПИ № 30090 в землище на с. Гарван с ЕКАТТЕ 14533, община Габрово:
-Учебен център
-Учебно-тренировъчен комплекс /УТК/

ФАЗА:	ТЕХНИЧЕСКИ ПРОЕКТ	04.2017г.
ЧАСТ:	КОНСТРУКЦИИ	I.6
ЧЕРТЕЖ:	УЧЕБЕН ЦЕНТЪР - Армировка на стълби.	M 1:25

СЪГЛАСУВАЛИ ПРОЕКТАНТИ:	РЪКОВОДИТЕЛ ПРОЕКТ	арх. Иво Тренчев	
	ПРОЕКТАНТ	инж. Маринка Ангелова	
	част:	име:	подпис:
	Архитектура	арх. Иво Тренчев	
	Конструкции	инж. Маринка Ангелова	-
	Геодезия	инж. Милен Димиев	
	ВиК	инж. Силва Мочева- Василева	
СЪГЛАСУВАЛИ ПРОЕКТАНТИ:	Електрическа	инж. Велко Пощов	
	ОВК	инж. Стоян Попов	
	ЕЕ	инж. Иванка Коемджиева	
	Паркоустр. и благоустр.	л. арх. Калинка Станкова	
СЪГЛАСУВАЛИ ПРОЕКТАНТИ:	ПБ	инж. Иванка Коемджиева	

име на файл: PBZN_GABR_CEN_C_ARM_STALBI.dwg

Проектът се финансира от Кохезионния фонд на Европейския съюз и от държавния бюджет на Република България чрез оперативна програма „Околна среда 2014-2020 г.“