
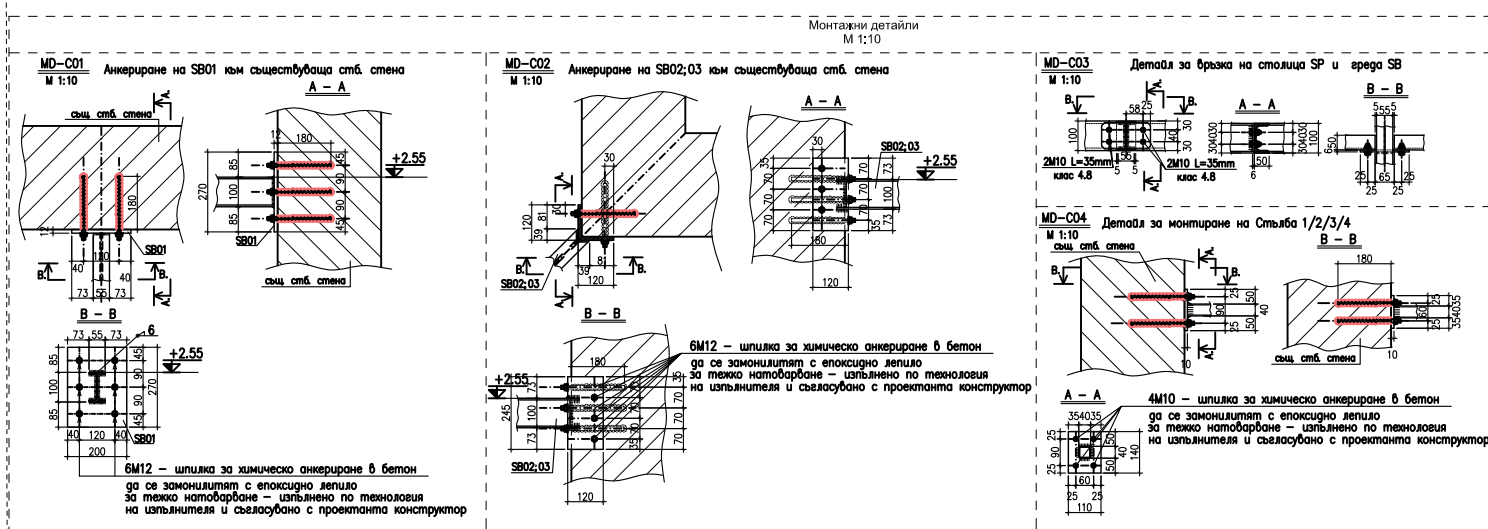
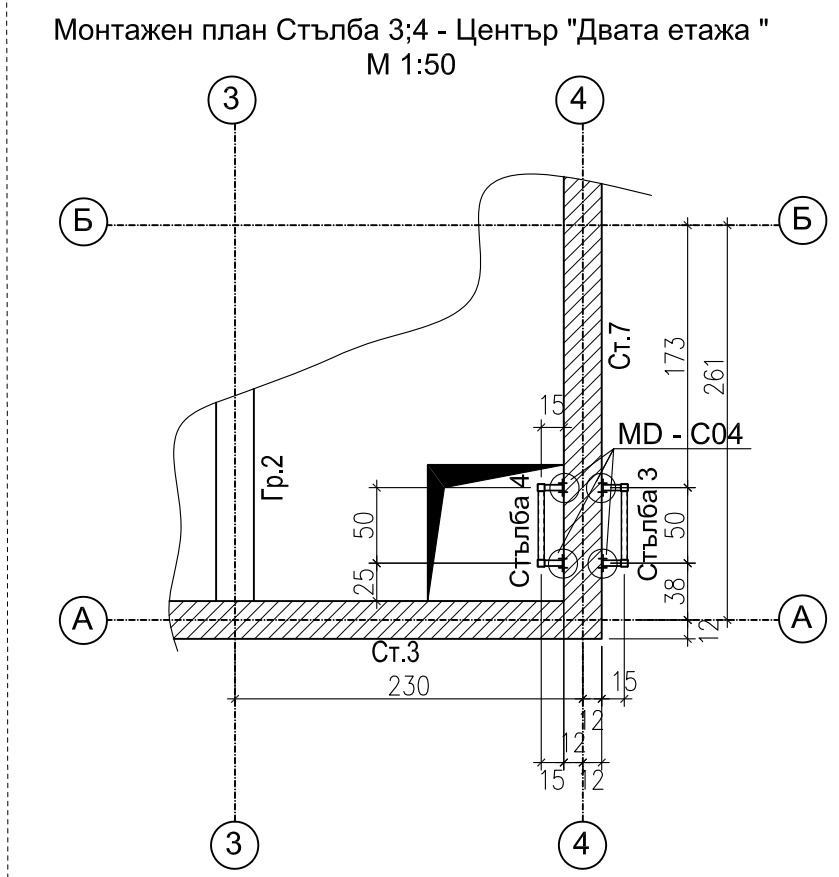






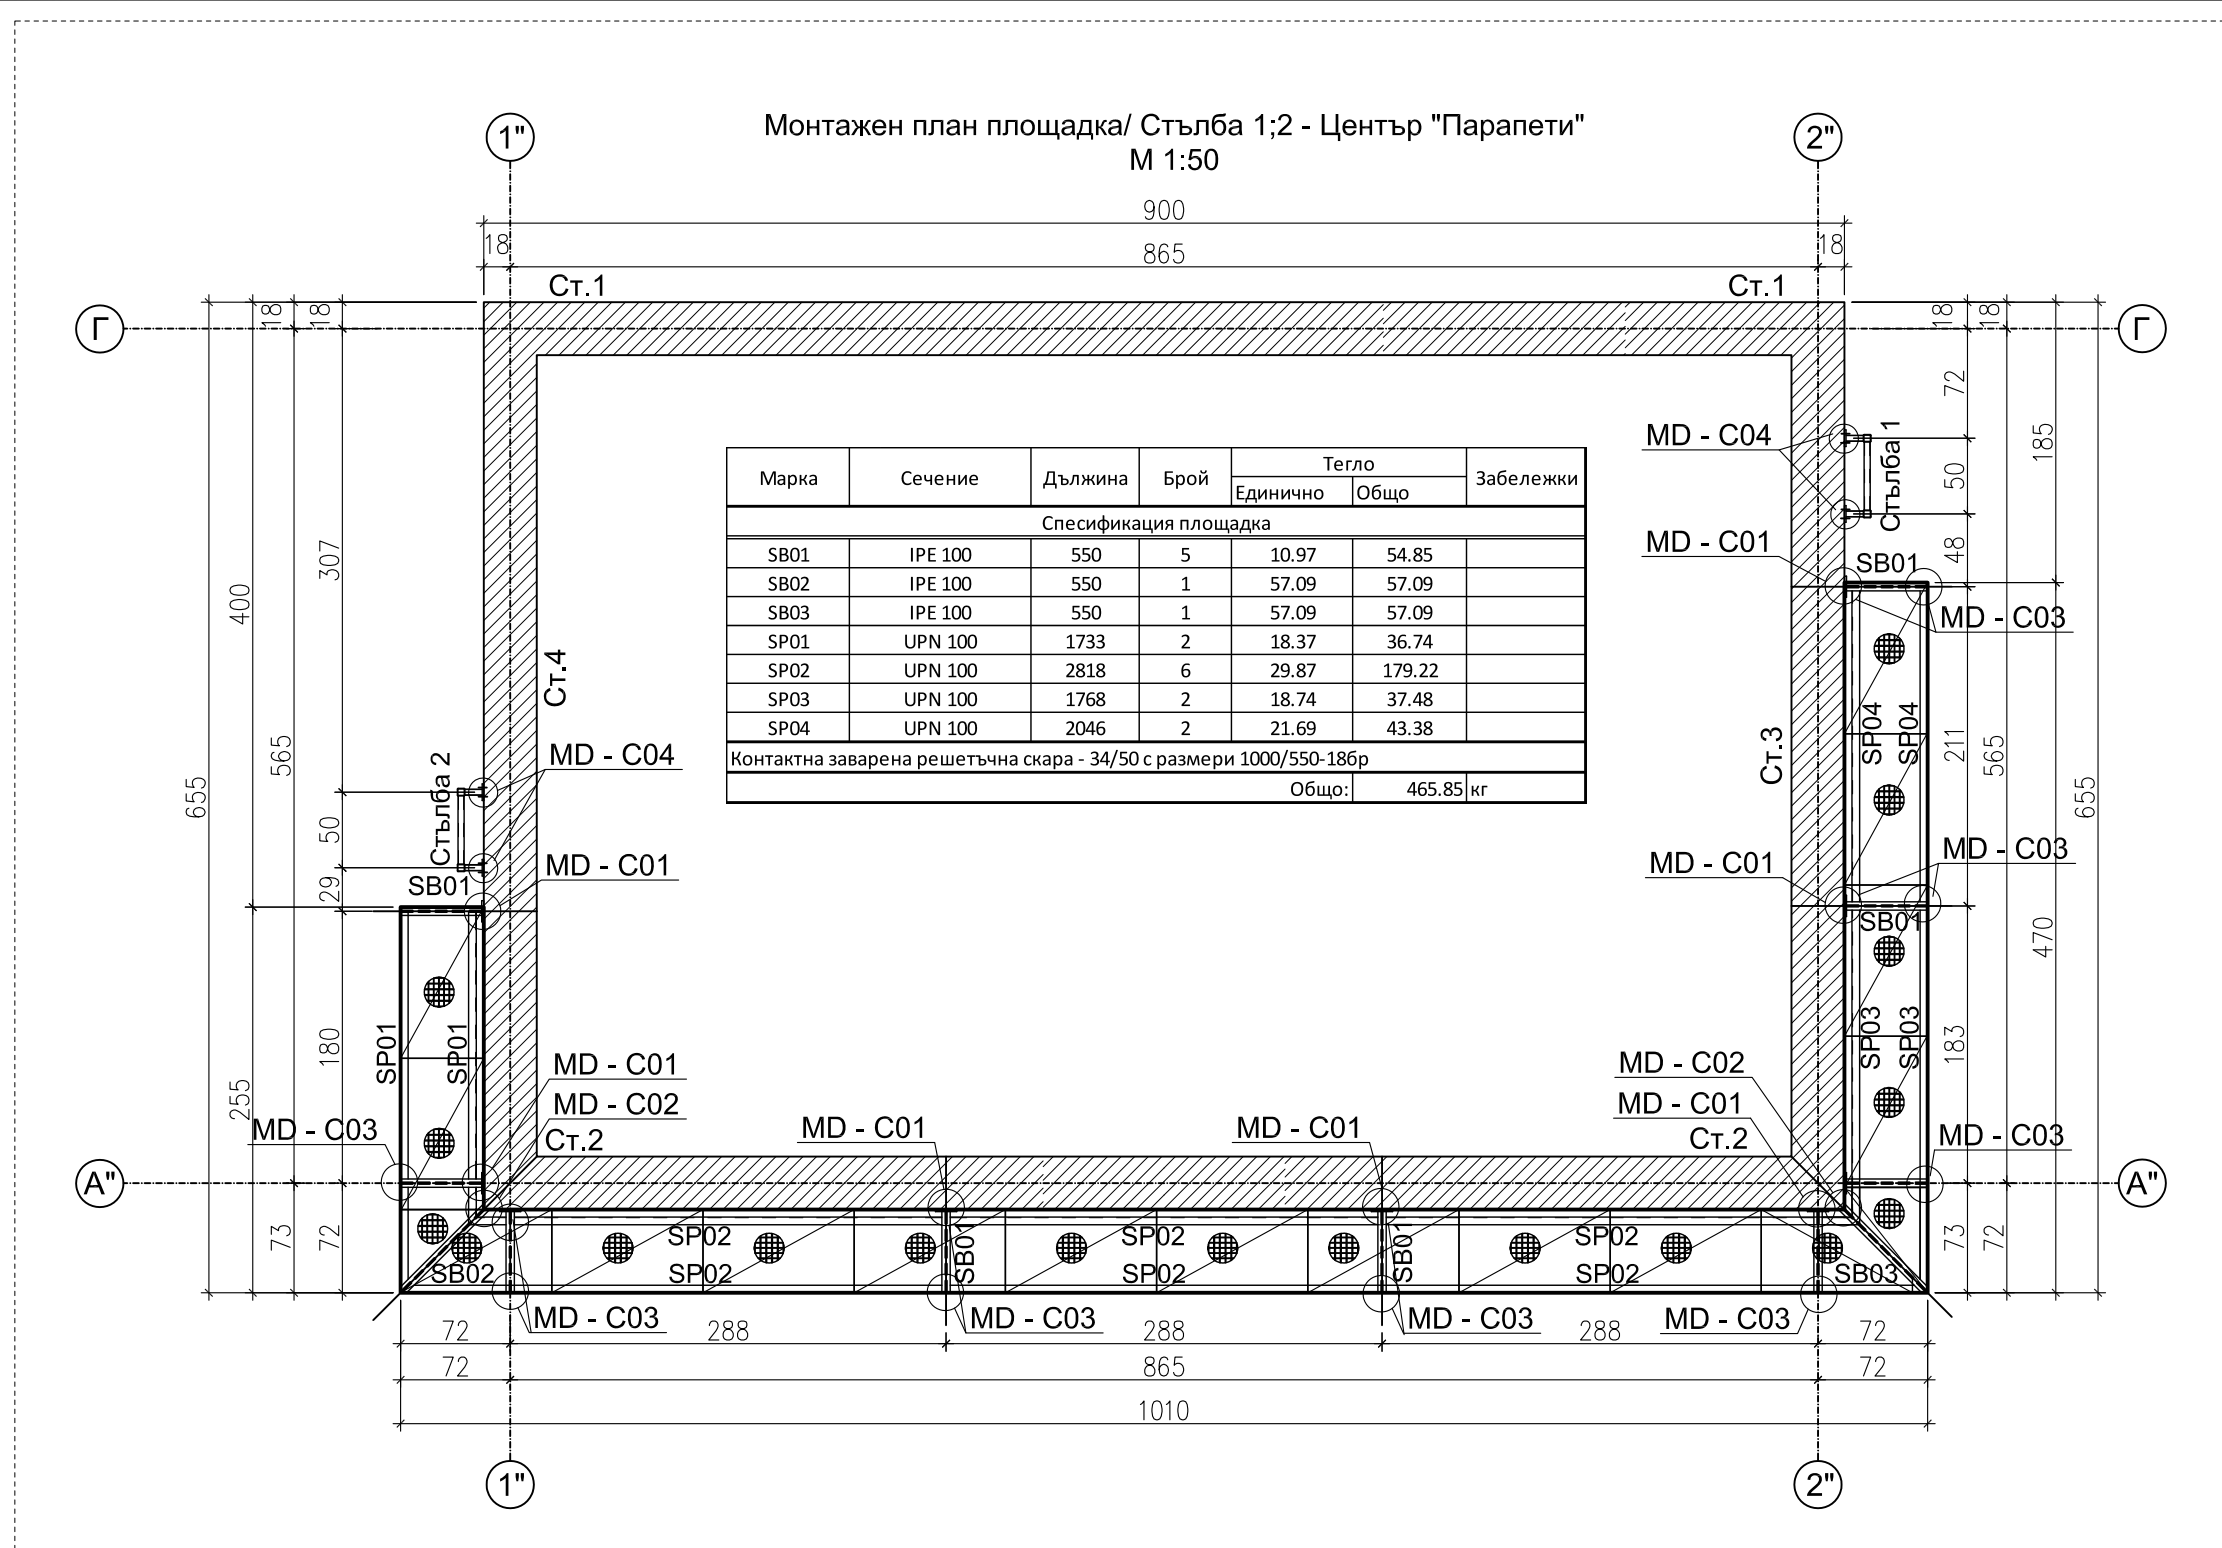


Позиция	Сечение	Дължина	Брой	Тегло		Забележки
				Единично	Общо	
Спецификация Стълба 1						
1	50x50x4	10040	2	58.43	116.87	
2	40x40x3	450	34	1.60	54.32	
3	40x40x3	115	34	0.41	13.88	
4	140x110x10	-	34	1.21	41.10	
5	60x60x4	-	4	0.11	0.45	
Общо:				226.62 кг		

Позиция	Сечение	Дължина	Брой	Тегло		Забележки
				Единично	Общо	
Спецификация Стълба 2						
6	50x50x4	4670	2	27.18	54.36	
2	40x40x3	450	16	1.60	25.56	
3	40x40x3	115	16	0.41	6.53	
4	140x110x10	-	16	1.21	19.34	
5	60x60x4	-	4	0.11	0.45	
				Общо:	106.25	кг

Позиция	Сечение	Дължина	Брой	Тегло		Забележки
				Единично	Общо	
Спецификация Стълба 3						
7	50x50x4	7060	2	41.09	82.18	
2	40x40x3	450	24	1.60	38.34	
3	40x40x3	115	24	0.41	9.80	
4	140x110x10	-	24	1.21	29.01	
5	60x60x4	-	4	0.11	0.45	
				Общо:	159.78	кг

Позиция	Сечение	Дължина	Брой	Тегло		Забележки
				Единично	Общо	
Спецификация Стълба 4						
8	50x50x4	3120	2	18.16	36.32	
2	40x40x3	450	11	1.60	17.57	
3	40x40x3	115	11	0.41	4.49	
4	140x110x10	-	11	1.21	13.30	
5	60x60x4	-	4	0.11	0.45	
				Общо:	72.13	кг

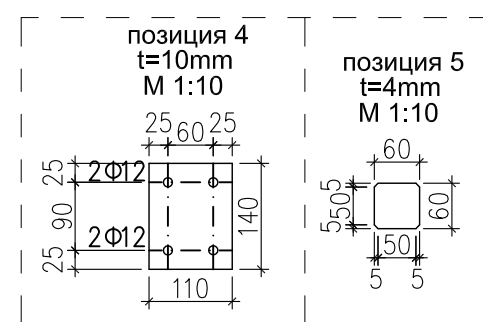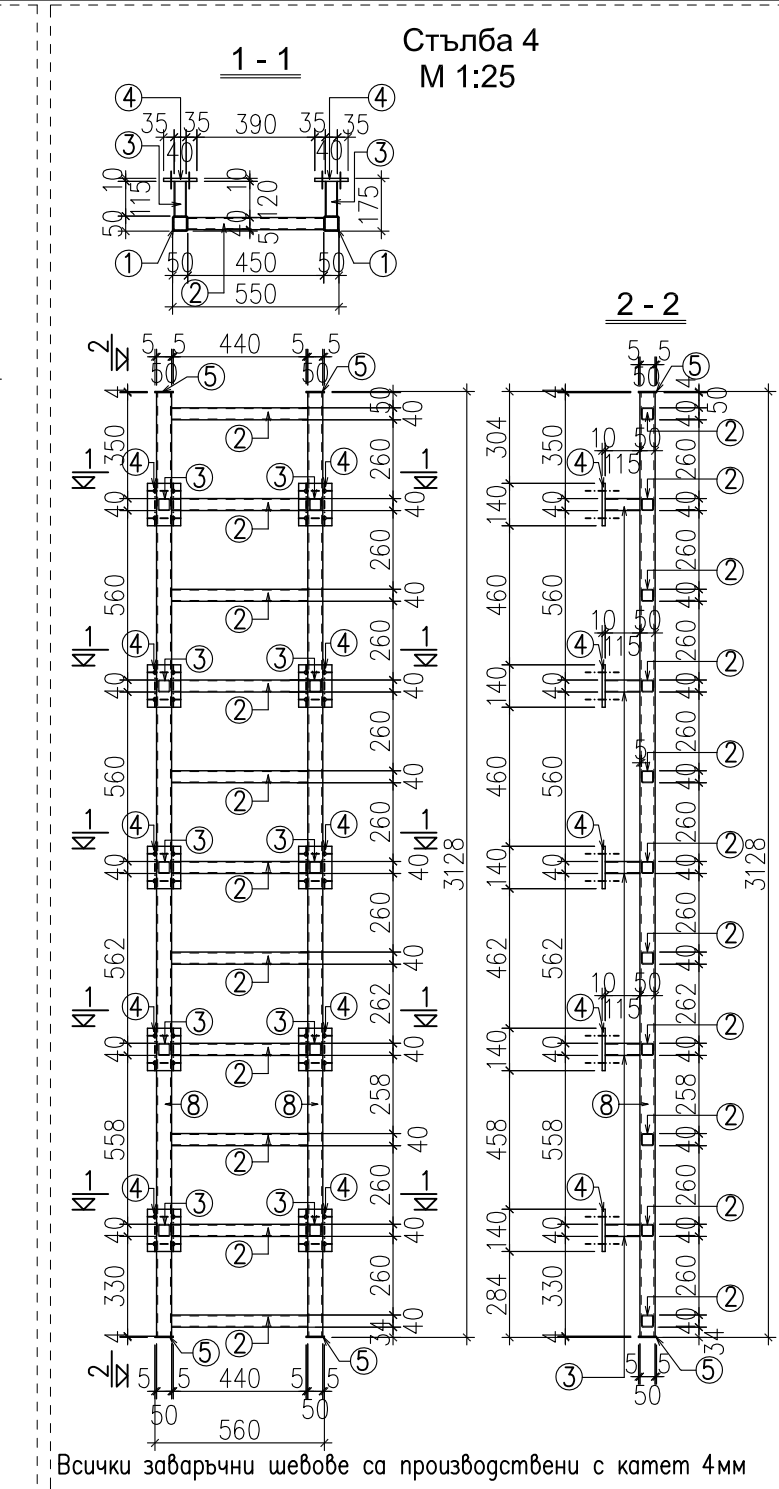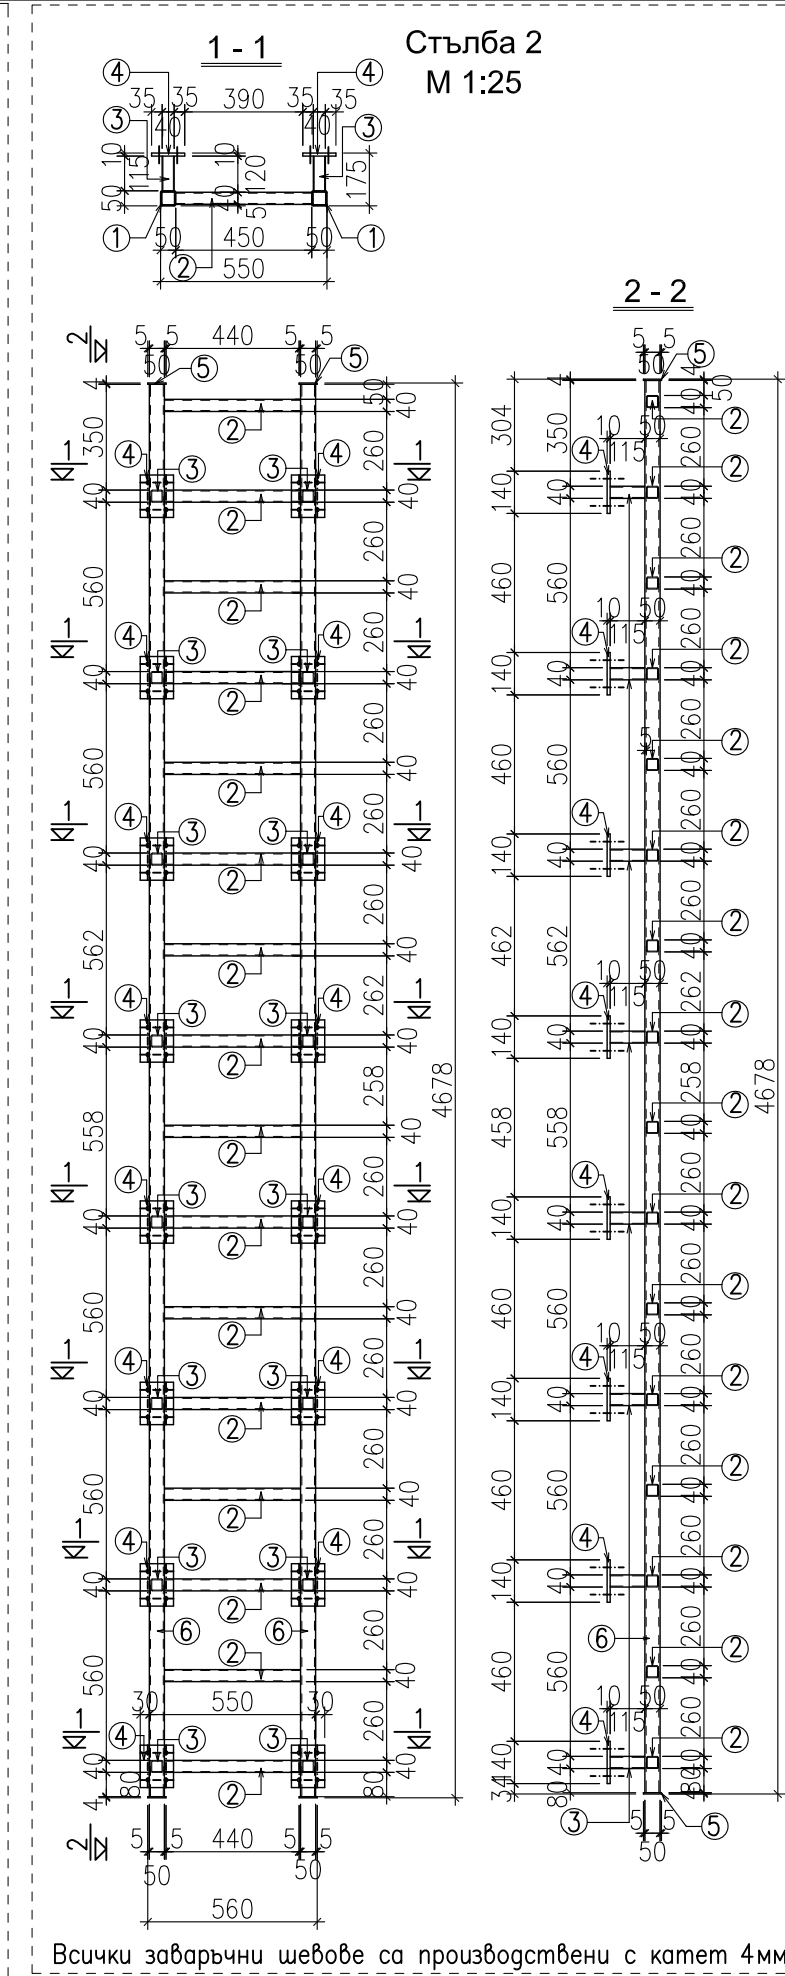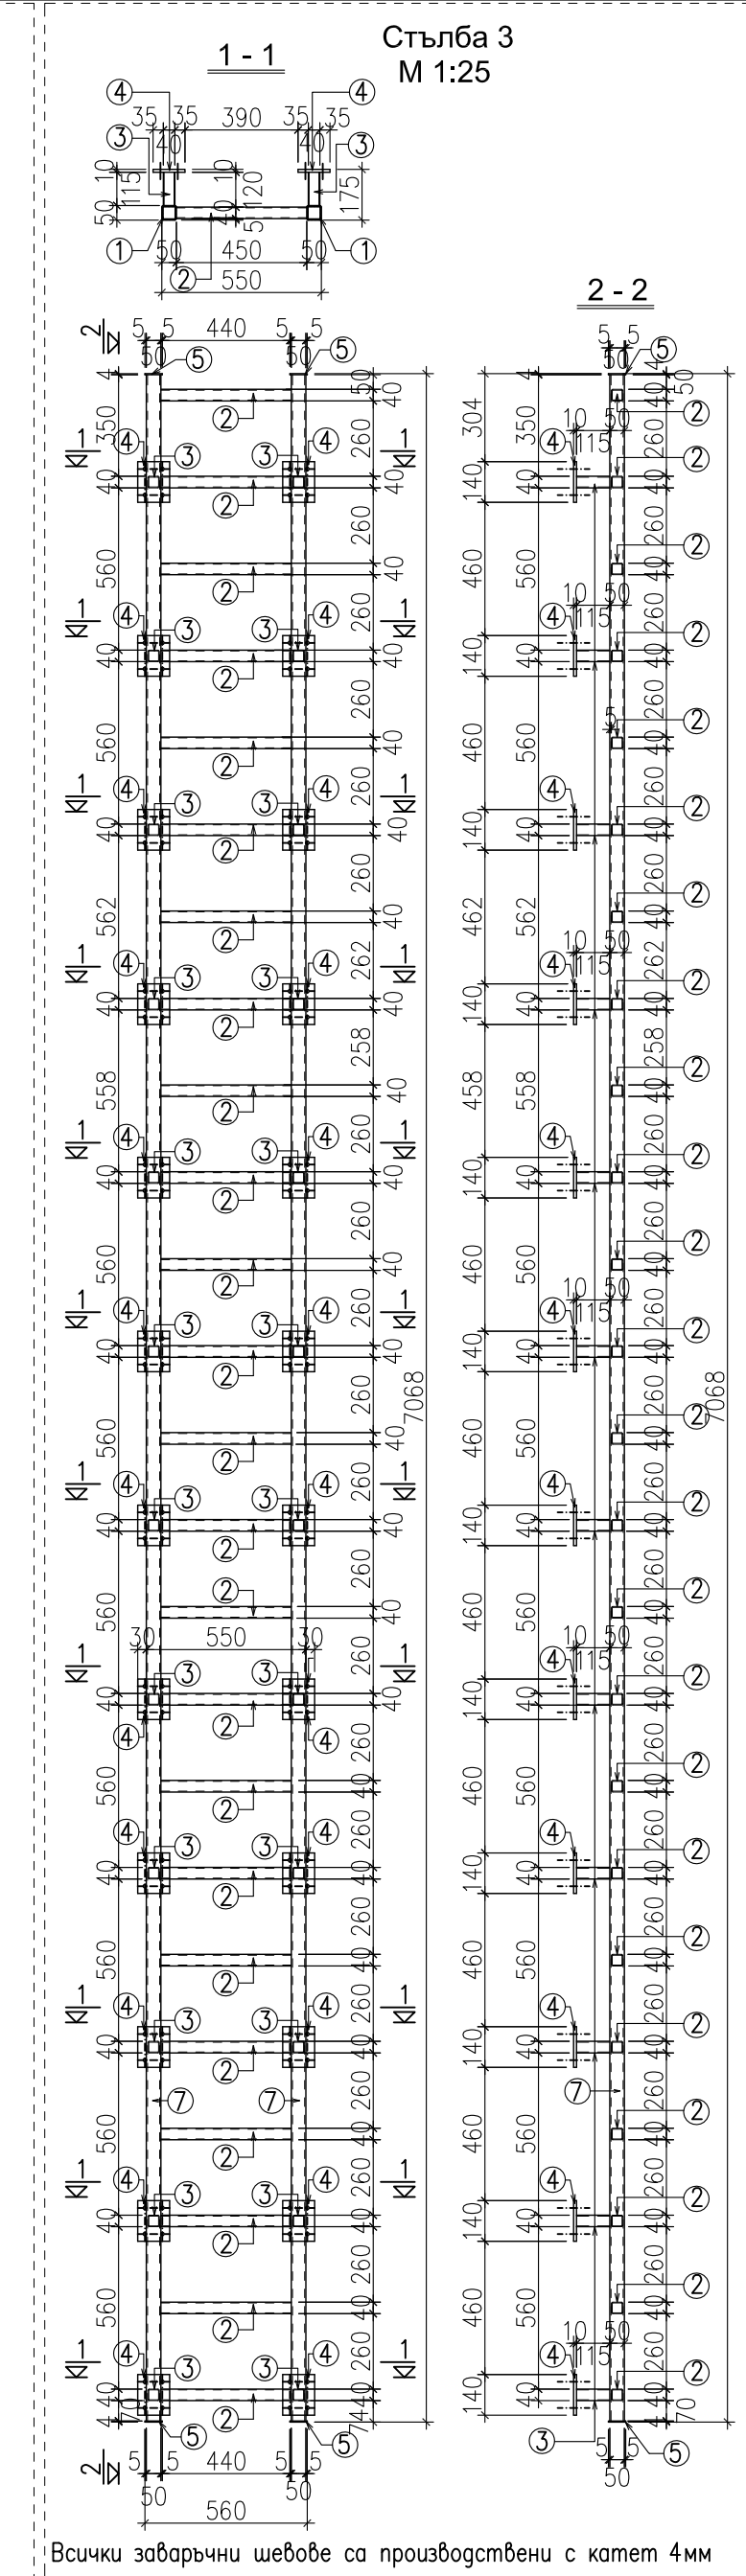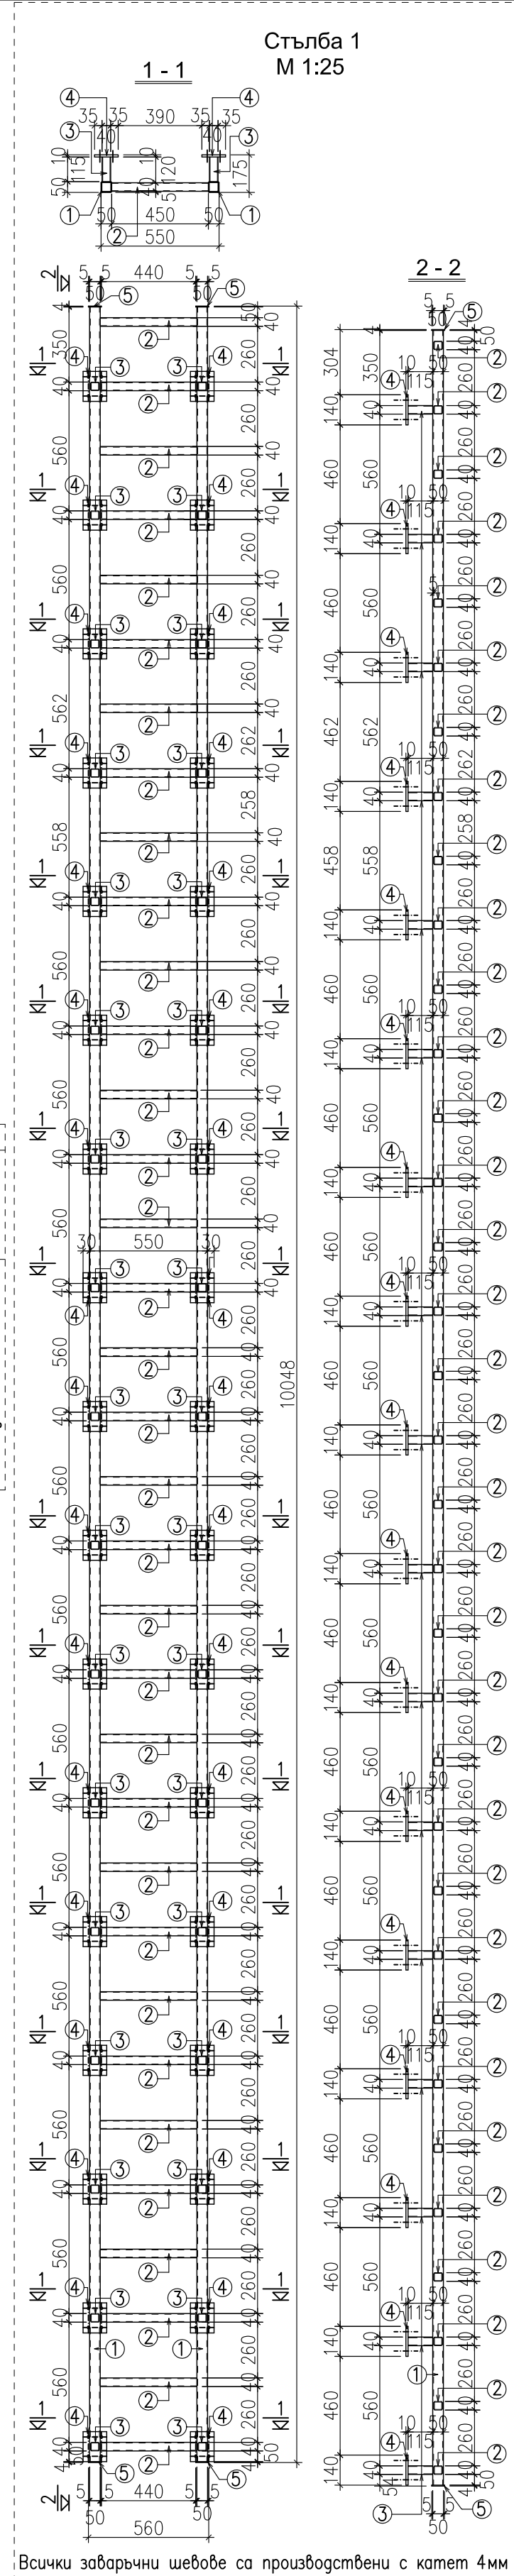

- Забележки
- Елементите да се приемат от проекцията-конструктор.
 - Всички размери са в милиметри.
 - За общи забележки конструктор е издал чертеж II.1.
 - След избор на използваните елементи да се съгласуват с проекцията конструктор.
 - Конструкцията да се попълва.

ЕВРОПЕЙСКИ СЪЮЗ
ЕВРОПЕЙСКА СТРУКТУРНА И
ИНВЕСТИЦИОННА КОЕЗИЦИЯ

ОБЩЕСТВЕНА ПРОГРАМА
ОКОЛНА СРЕДА

"Изготвяне на инвестиционни проекти за реконструкция и модернизация на центровете за повишаване готовността на населението за реакция при наводнения"

КОМПЛЕКСЕН ИНВЕСТИЦИОНЕН ПРОЕКТ ПО ЧЛ. 150 ОТ ЗУТ

ВЪЗЛОЖИТЕЛ:

Главна дирекция "Пожарна безопасност и защита на населението" - МВР
гр. София 1309, ул. "Гиротска" № 171А

ИЗПЪЛНИТЕЛ:

"АРХОНТ" ЕООД
гр. София, ул. "Акад. Борис Стефанов" №17

ОБЕКТ:

Реконструкция и модернизация на център за повишаване готовността на населението за реакция при наводнения в ПИ № 30090 в землище на с. Гарван с ЕКАТТЕ 14533, община Габрово:
-Учебен център
-Учебно-тренировъчен комплекс /УТК/

ФАЗА:	ТЕХНИЧЕСКИ ПРОЕКТ	04.2017г.
ЧАСТ:	КОНСТРУКЦИИ	II.10
ЧЕРТЕЖ:	УТК- Монтажен план и монтажни детайли Площадка, Стълба 1/2- Център "Парапети" - Монтажен план и монтажни детайли Стълба 3/4-Център "Двата етаж"	М 1:50/25/10
РЪКОВОДИТЕЛ ПРОЕКТ	арх. Иво Тренчев	
ПРОЕКТАНТ	инж. Маринка Ангелова	
СЪГЛАСУВАЛИ ПРОЕКТАНТИ:	инж. Маринка Ангелова инж. Милан Димиев инж. Силва Мочева- Василева инж. Велко Поцов инж. Стоян Попов инж. Иванка Коемджиева л. арх. Калинка Станкова инж. Иванка Коемджиева	
име на файл:	PBZN_POLIGON_TP_CO_GABROVO-R01.dwg	
Проектът се финансира от Кохезионния фонд на Европейския съюз и от държавния бюджет на Република България чрез оперативна програма "Околна среда 2014-2020 г."		