

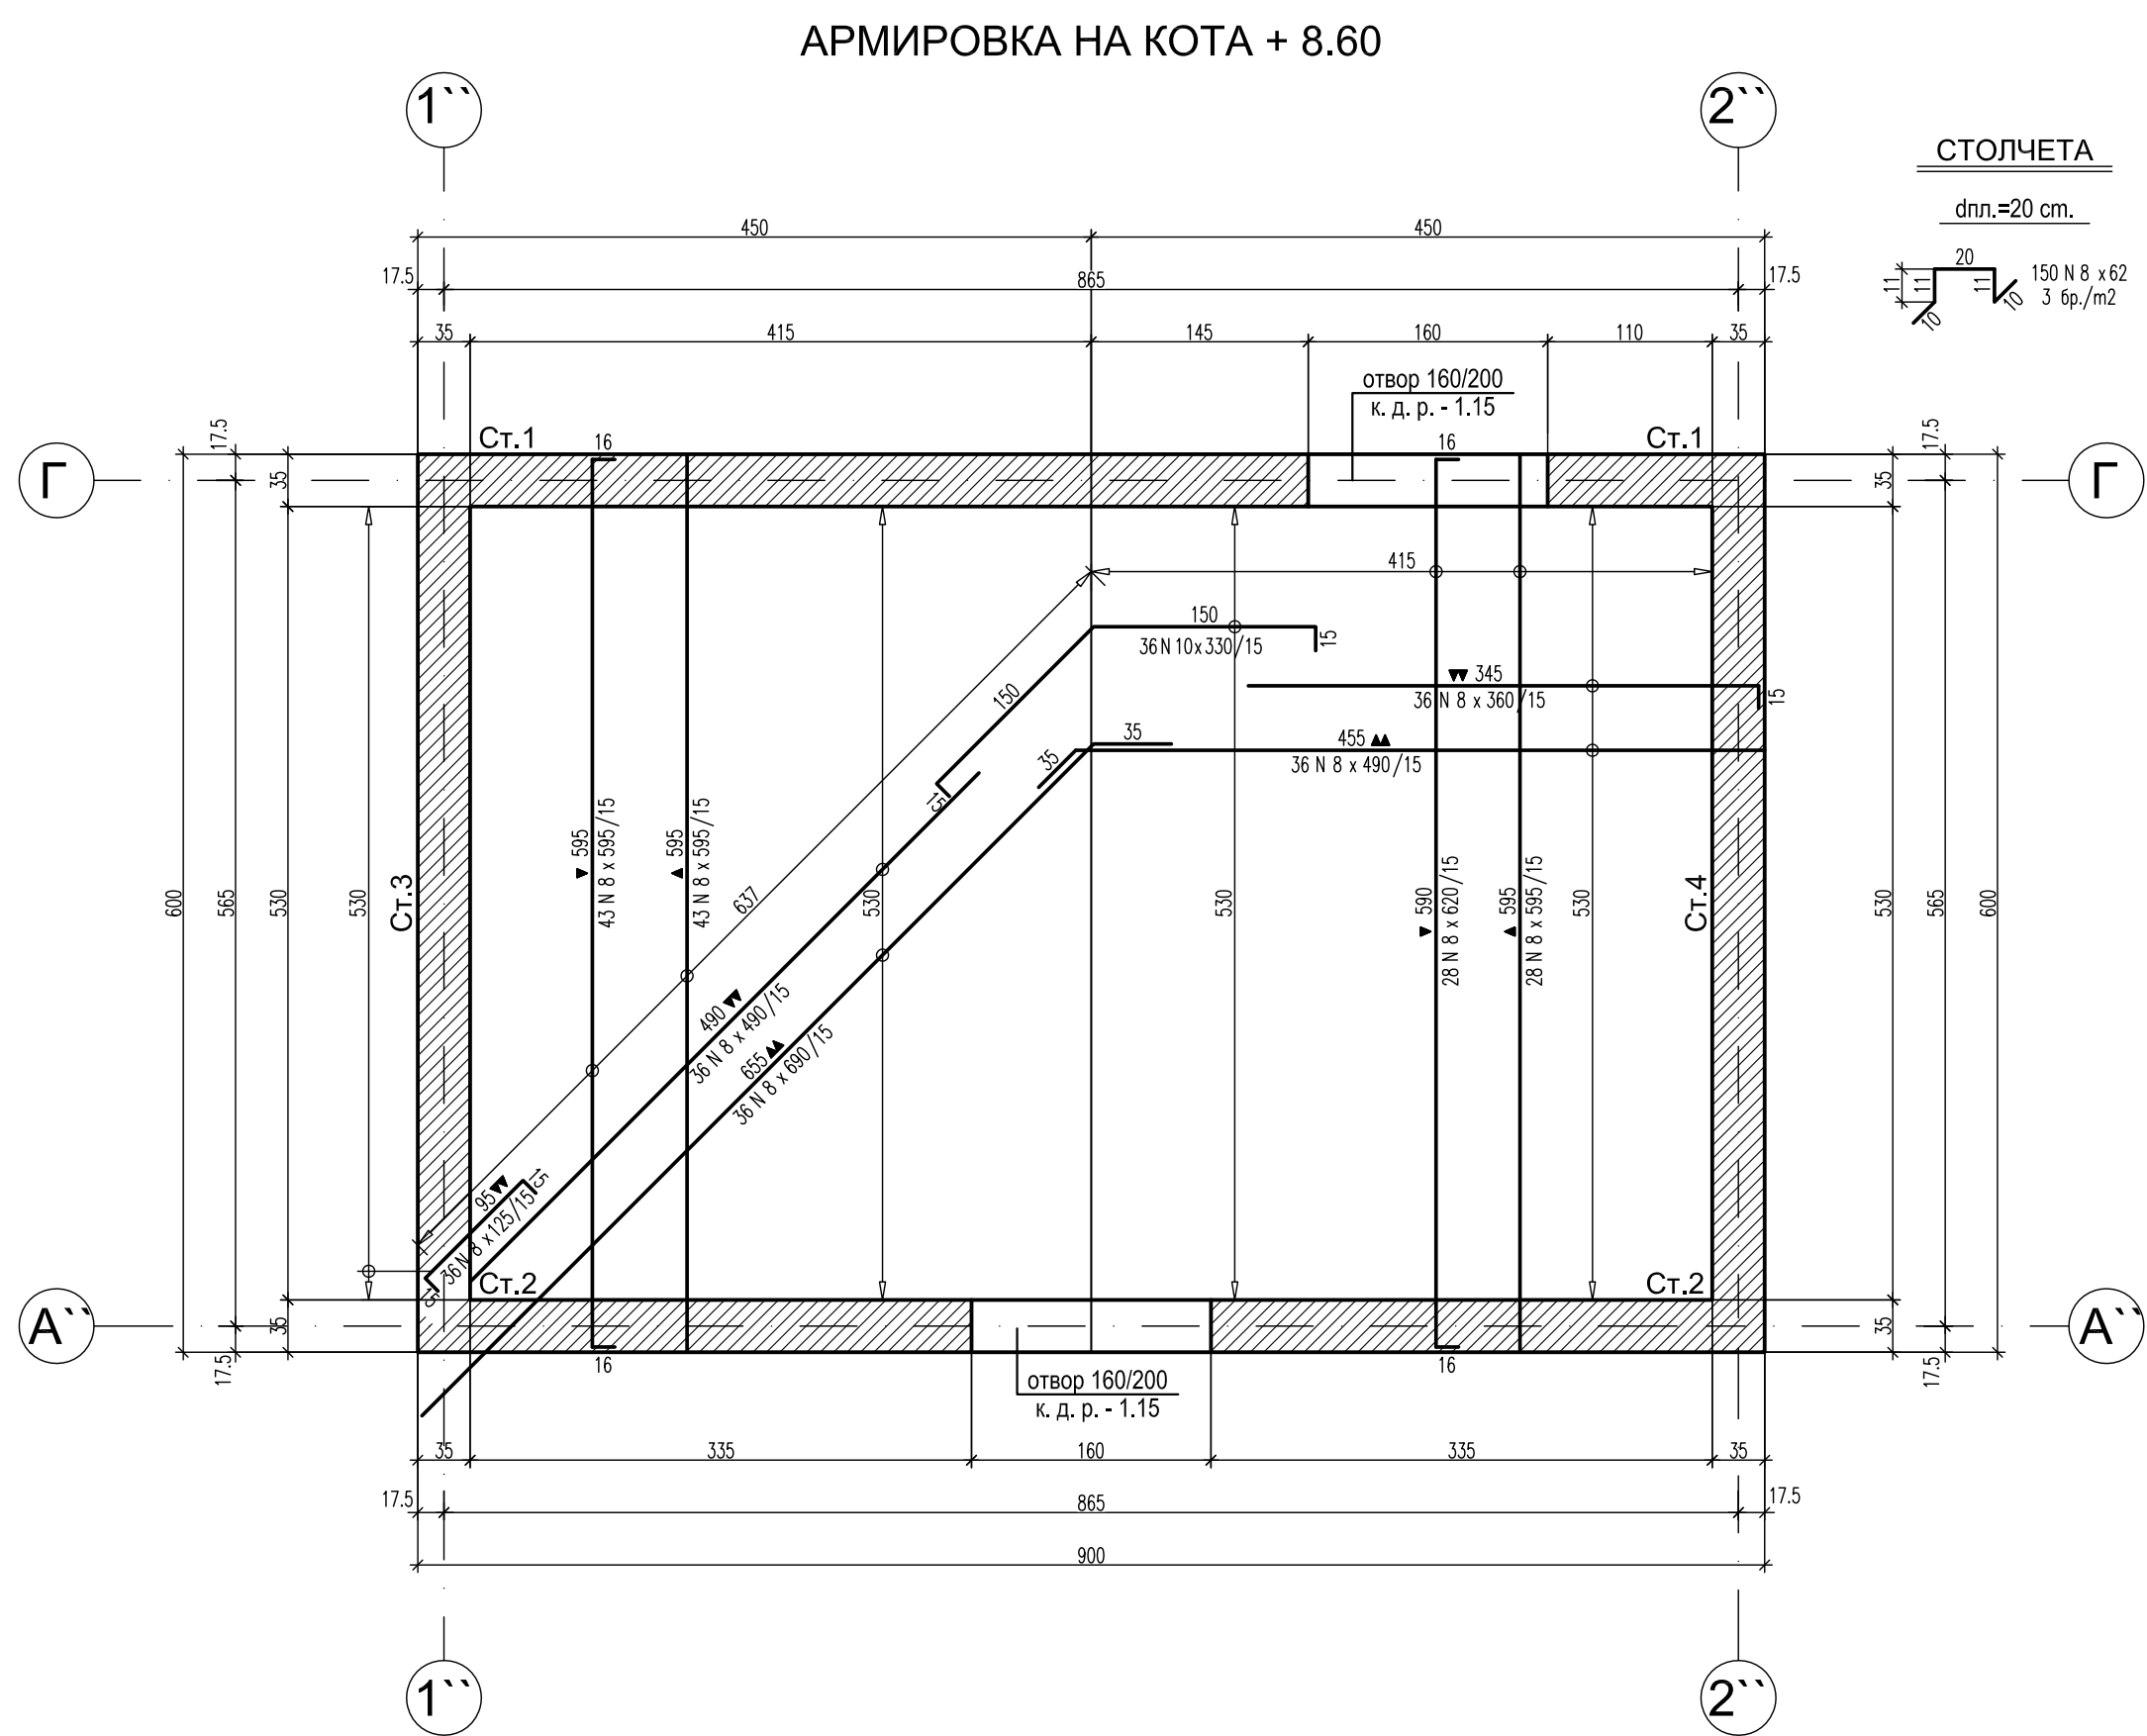


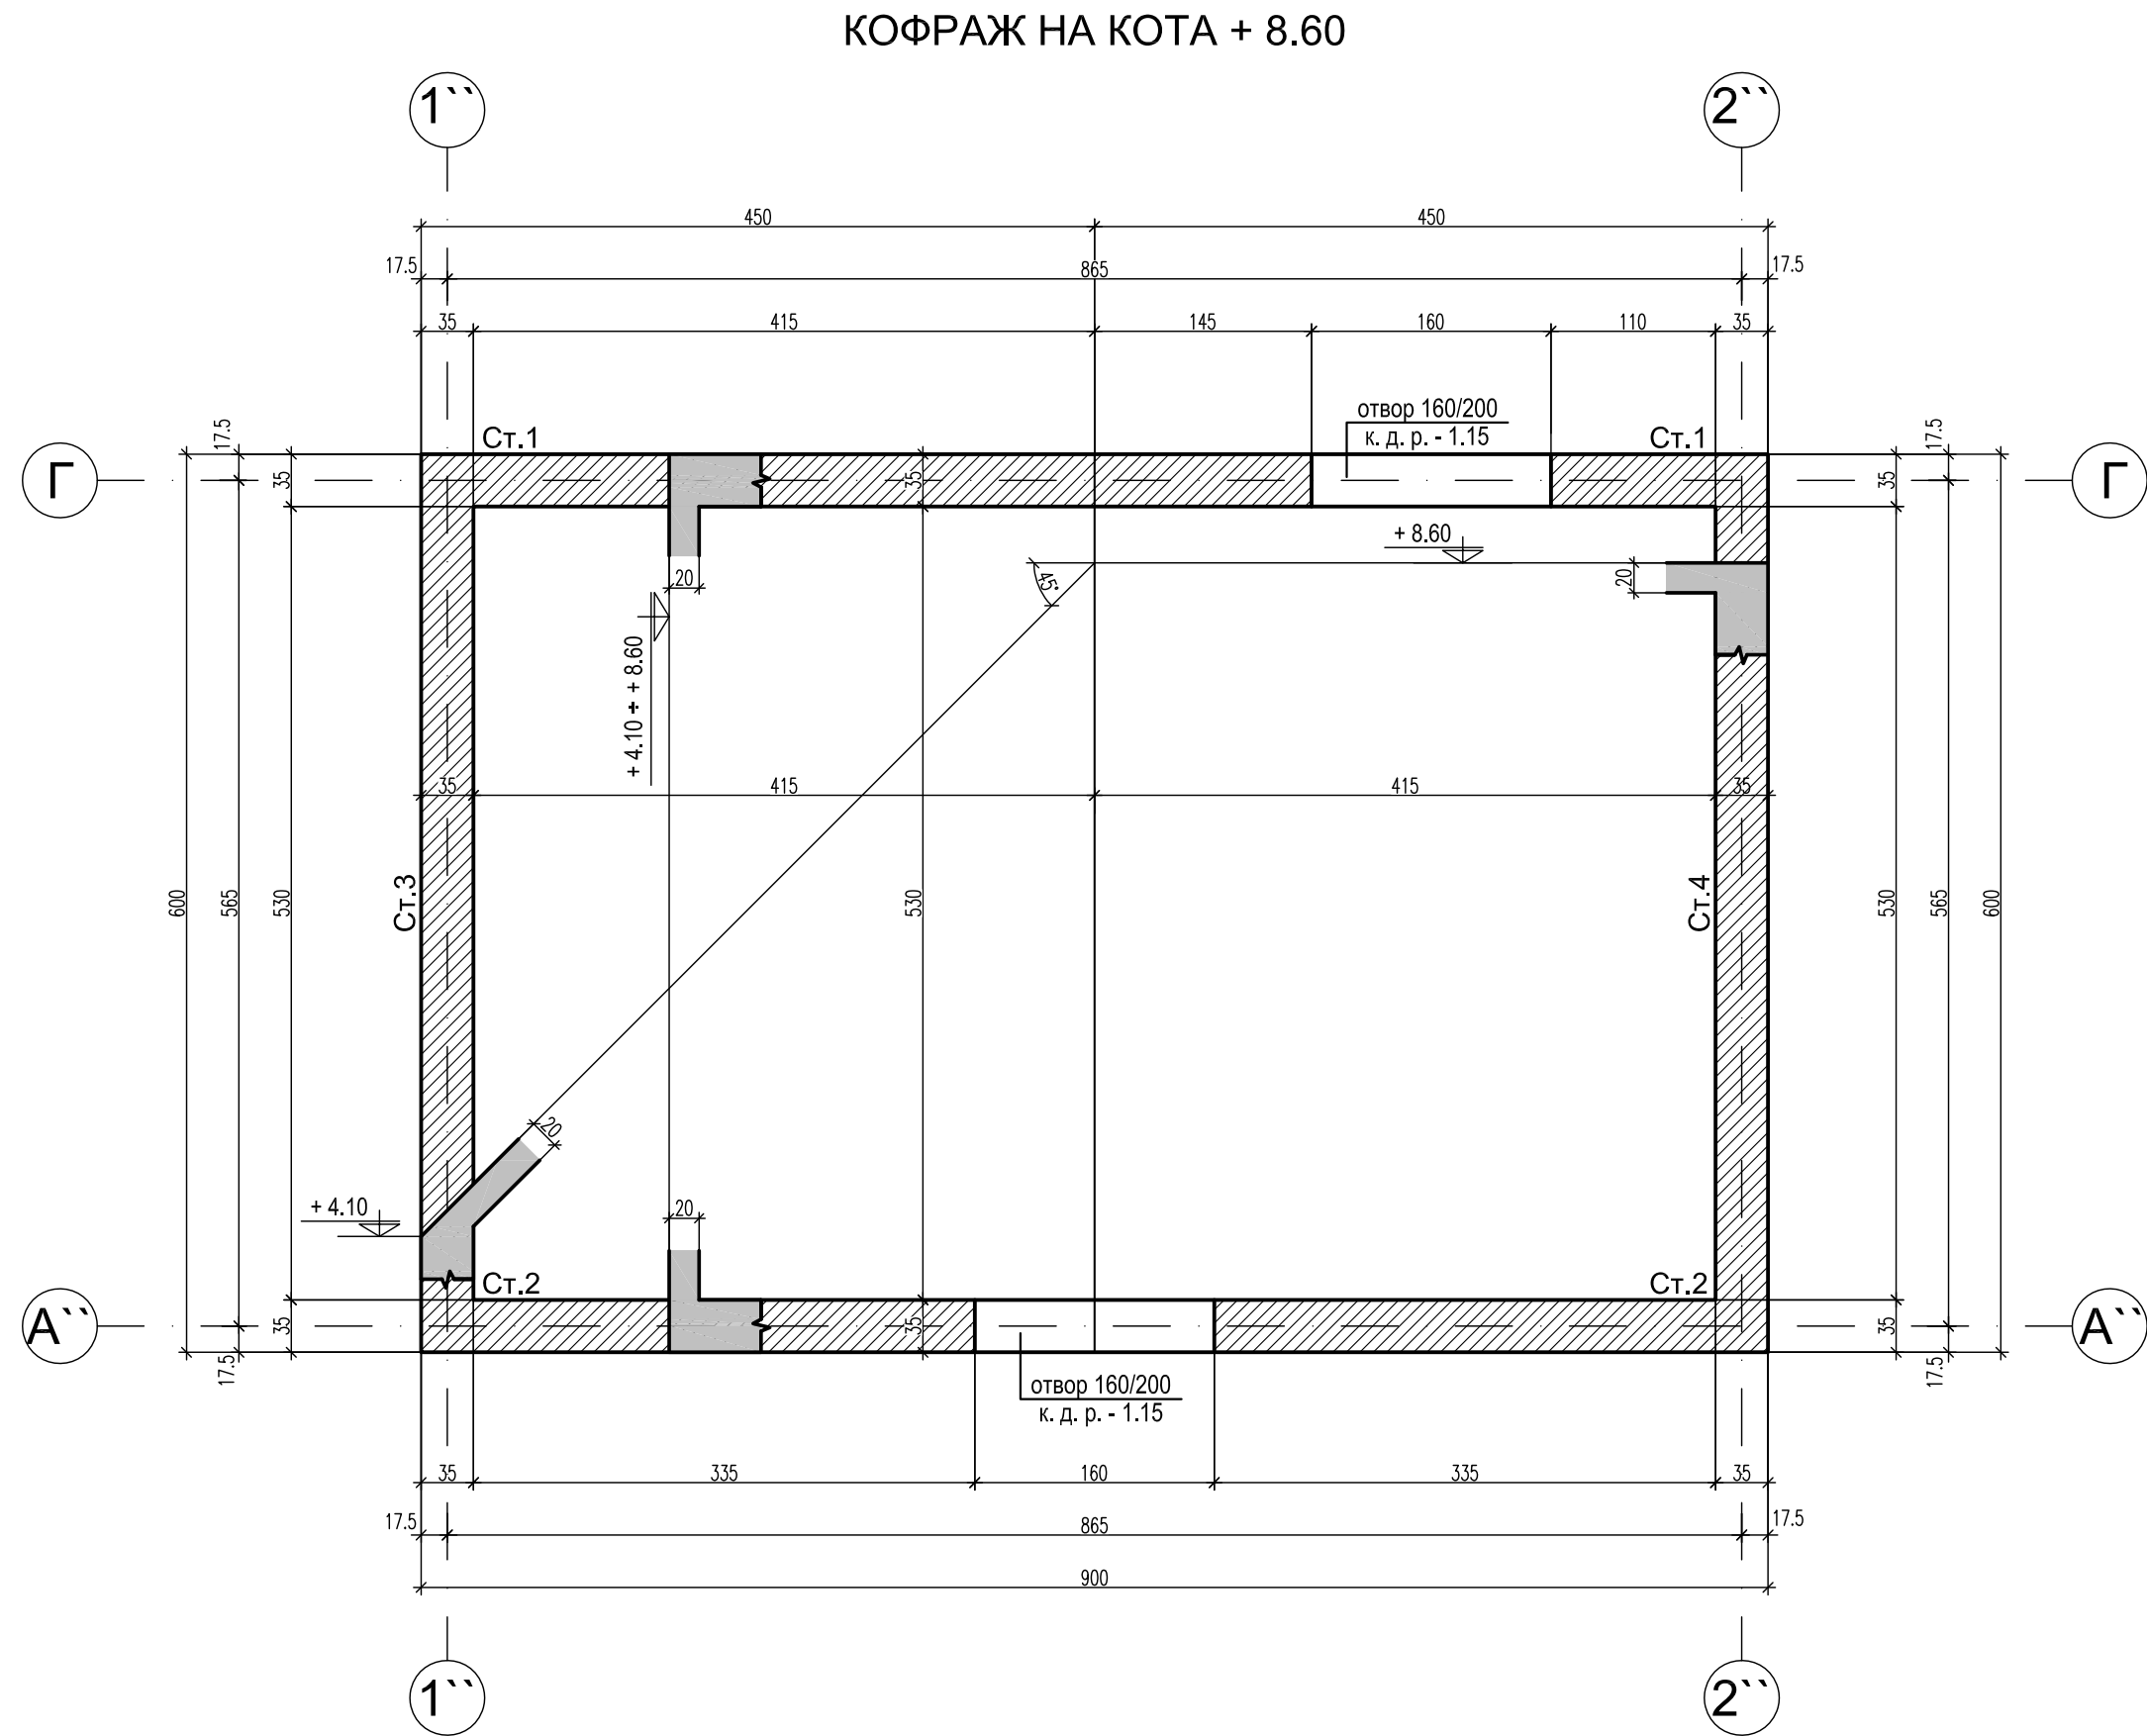

СТОЛЧЕТА

dnn.=20 cm.

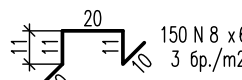

СПЕЦИФИКАЦИЯ

Ø/N	N8	N10
m² по Ø(N)	1721	119
кг./m³	0.395	0.617
кг. по Ø(N)	680	74
ОБЩО :	Ст. B500: 754 кг.	

ЗАБЕЛЕЖКИ :

- Бетон клас по якост на натиск: C30/37 с $f_{ck}=37$ МПа по БДС EN 206-1/НА
- Армировка клас B500 - $f_{yd}=434$ МПа по БДС EN 9252 означена с N
- Бетонът да се уплътнява много добре чрез вибратори
- Допълнителни отвори по- големи от 20/20 cm. да се съгласуват с проектанта
- Бетонно покритие на армировката 4.0 cm.
- Първи ред армировка 
- втори ред армировка 



"Изготвяне на инвестиционни проекти за реконструкция и модернизация на центрове за повишаване готовността на населението за реакция при наводнения"



ОКОЛНА СРЕДА

КОМПЛЕКСЕН ИНВЕСТИЦИОНЕН ПРОЕКТ ПО ЧЛ. 150 ОТ ЗУТ

ВЪЗЛОЖИТЕЛ:

Главна дирекция "Пожарна безопасност и защита на населението" - МВР
гр. София 1309, ул. "Пиротска" № 171А

ИЗПЪЛНИТЕЛ:

"АРХОНТ" ЕООД
гр. София, ул. "Акад. Борис Стефанов" №17

ОБЕКТ:

Реконструкция и модернизация на център за повишаване готовността на населението за реакция при наводнения в ПИ № 30090 в землище на с. Гарван с ЕКАТТЕ 14533, община Габрово:
–Учебен център
–Учебно–тренировъчен комплекс /УТК/

ФАЗА:	ТЕХНИЧЕСКИ ПРОЕКТ	04.2017г.
ЧАСТ:	КОНСТРУКЦИИ	II.13
ЧЕРТЕЖ:	УТК - Център "Парапети" Кофраж и армировка на покривна плоча.	M 1:50
РЪКОВОДИТЕЛ ПРОЕКТ	арх. Иво Тренчев	
ПРОЕКТАНТ	инж. Маринка Ангелова	
СЪГЛАСУВАНИ ПРОЕКТАНТИ:	име:	подпис:
част:	арх. Иво Тренчев	
Архитектура	инж. Маринка Ангелова	-
Конструкции	инж. Милен Димиев	
Геодезия	инж. Силва Мочева- Василева	
ВиК	инж. Велко Пощов	
Електрическа	инж. Стоян Попов	
ОВК	инж. Иванка Коемджиева	
ЕЕ	л. арх. Калинка Станкова	
Паркоустр. и благоустр.	инж. Иванка Коемджиева	
ПБ		

име на файл: PBZN_GAB_POLY_C_PARAPETI_KOFR_ARM_POKRIV.dwg

Проектът се финансира от Кохезионния фонд на Европейския съюз и от държавния бюджет на Република България чрез оперативна програма „Околна среда 2014-2020 г.“