


100 mm

A
B
C
D
E
F
G
H
I

1 2 3 4 5 6 7 8 9 10 11

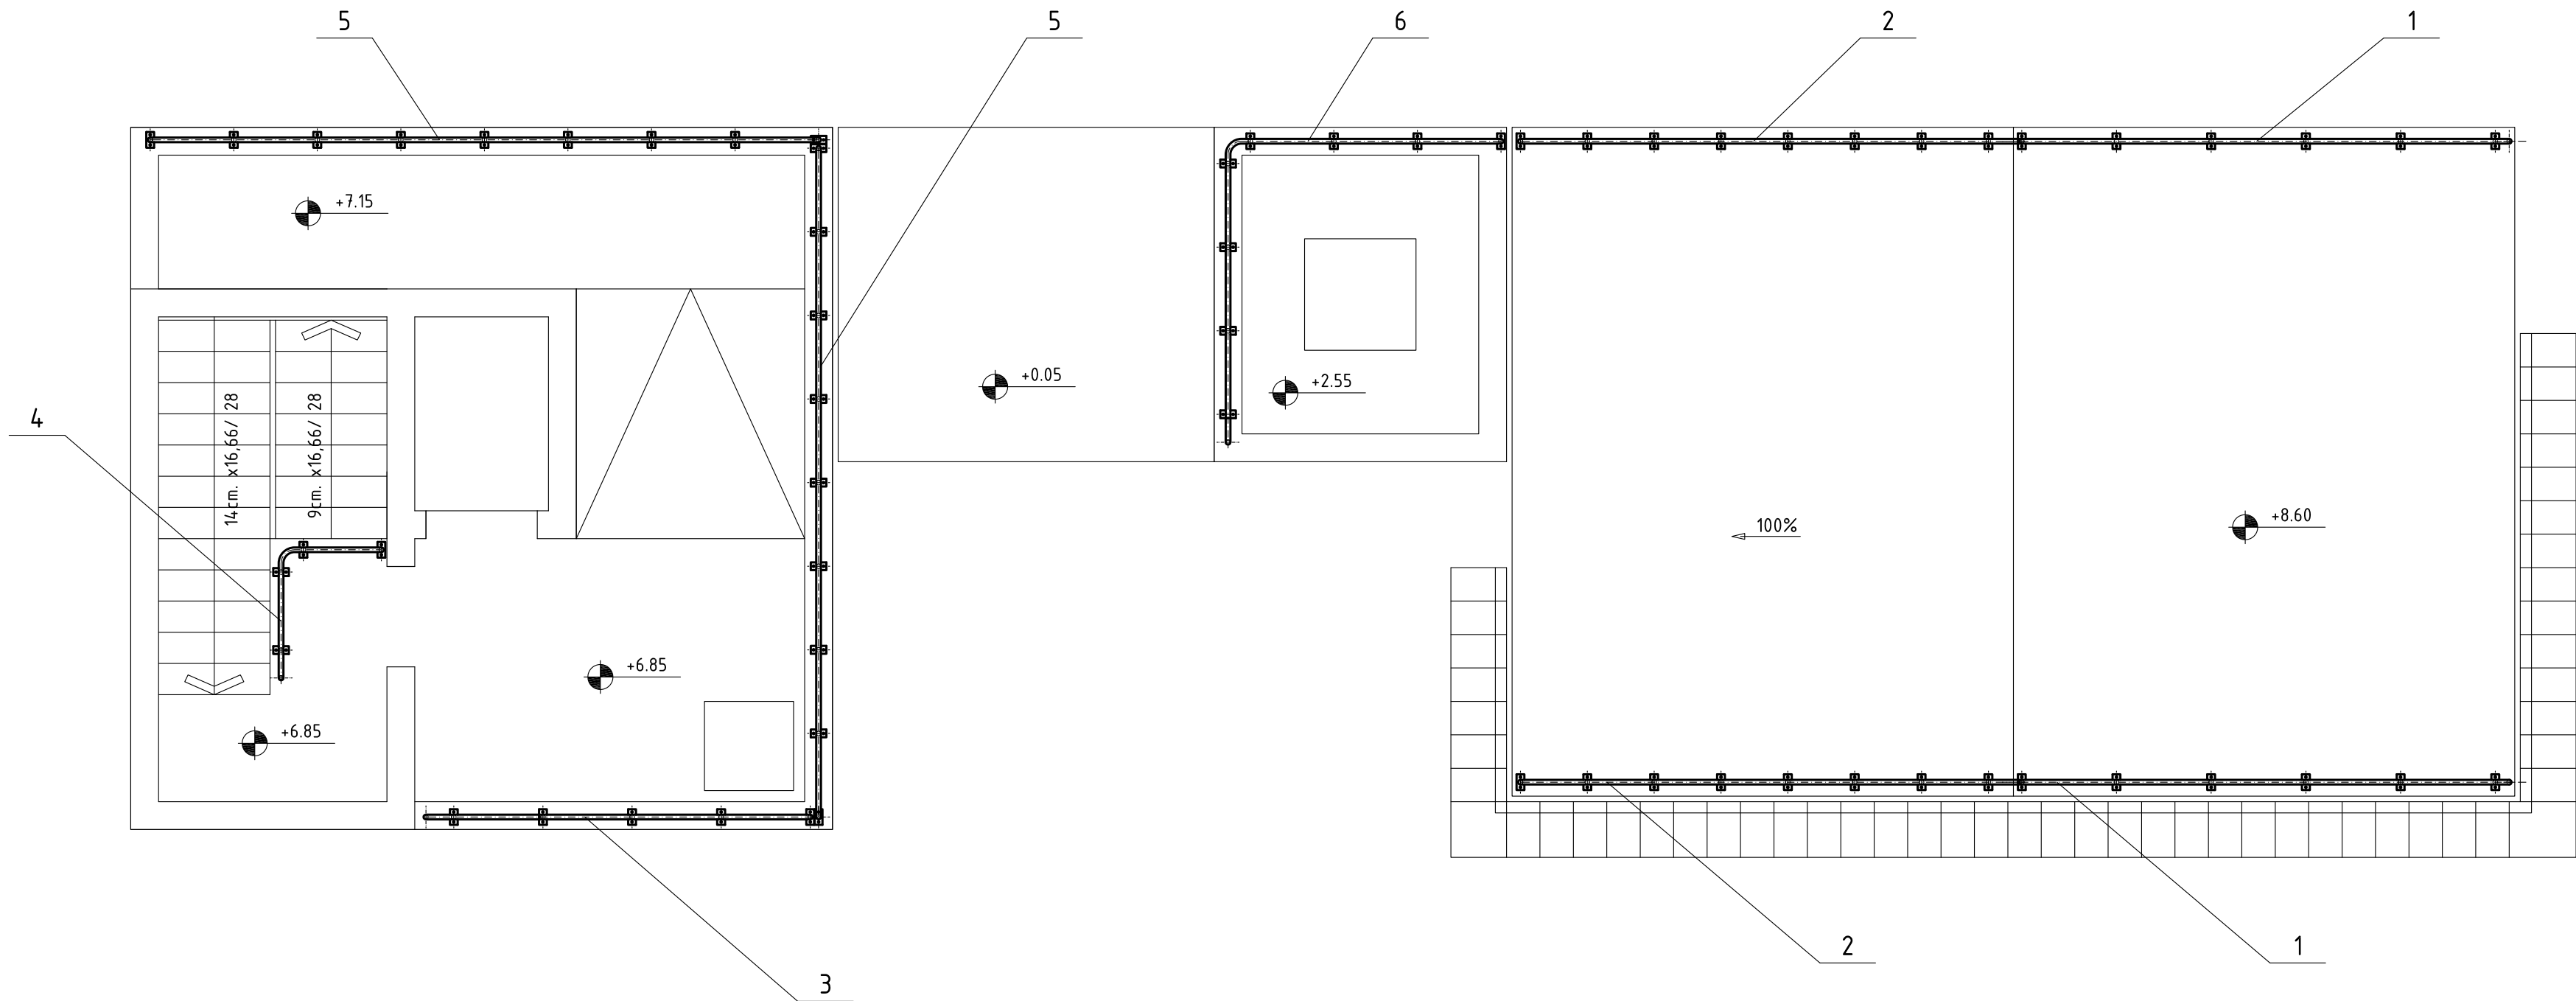

Забележки:

1. Антикорозионно покритие след всички заваръчни и пробивни работи-дълбоко горещо поцинковане по стандарт БДС EN ISO 1461:2009
2. Всички заварки да се изпълнят с електроди Е46 съгласно БДС EN ISO 2560-A.
3. В парапета се правят технологични отвори $\varnothing 10$ mm за поцинковане на кухите места в него.
4. Неозначените заварки са с катет 3 mm.

Общо: 560,25

6	Парапет поз. 6	1	76,99	S235JRG2 EN-10025-2	
5	Парапет поз. 5	2	167,38	S235JRG2 EN-10025-2	
4	Парапет поз. 4	1	32,01	S235JRG2 EN-10025-2	
3	Парапет поз. 3	1	61,74	S235JRG2 EN-10025-2	
2	Парапет поз. 2	2	141,60	S235JRG2 EN-10025-2	
1	Парапет поз. 1	2	80,54	S235JRG2 EN-10025-2	
Поз.	Наименование	Кол.	Маса	Материал	Зад.



ЕВРОПЕЙСКИ СЪЮЗ
ЕВРОПЕЙСКИ СТРУКТУРНИ И
ИНВЕСТИЦИОННИ ФОНДОВЕ

"Изготвяне на инвестиционни проекти за
реконструкция и модернизация на центрове за
повишаване готовността на населението за
реакция при наводнения"



ОПЕРАТИВНА ПРОГРАМА
ОКОЛНА СРЕДА

КОМПЛЕКСЕН ИНВЕСТИЦИОНЕН ПРОЕКТ ПО ЧЛ. 150 ОТ ЗУТ

ВЪЗЛОЖИТЕЛ:

Главна дирекция "Пожарна безопасност
и защита на населението" - МВР
гр. София 1309, ул. "Пиротска" № 171А

ИЗПЪЛНИТЕЛ:

"АРХОНТ" ЕООД
гр. София, ул. "Акад. Борис
Стефанов" №17

ОБЕКТ:

Реконструкция и модернизация на
център за повишаване готовността на
населението за реакция при наводнения
в ПИ № 30090 в землище на с. Гарван
с ЕКАТТЕ 14533, община Габрово:
-Учебен център
-Учебно-тренировъчен комплекс /УТК/

ФАЗА:	ТЕХНИЧЕСКИ ПРОЕКТ	04.2017г.
ЧАСТ:	КОНСТРУКЦИИ	II.14
ЧЕРТЕЖ:	УТК - Център "Тунела" Монтажен план парापети.	М 1:50

РЪКОВОДИТЕЛ ПРОЕКТ арх. Иво Тренчев

ПРОЕКТАНТ инж. Маринка Ангелова

СЪГЛАСУВАЛИ ПРОЕКТАНТИ:	част:	име:	подпис:
	Архитектура	арх. Иво Тренчев	
	Конструкции	инж. Маринка Ангелова	-
	Геодезия	инж. Милен Димиев	
	ВиК	инж. Силва Мочева- Василева	
	Електрическа	инж. Велко Пощов	
	ОВК	инж. Стоян Попов	
	ЕЕ	инж. Иванка Коемджиева	
	Паркоустр. и благоустр.	л. арх. Калинка Станкова	
	ПБ	инж. Иванка Коемджиева	

име на файл: PBZN_GAB_POLY_C_mont_plan_parapeti.dwg

Проектът се финансира от Кохезионния фонд на Европейския съюз и от държавния бюджет на Република България чрез оперативна програма „Околна среда 2014-2020 г.“