


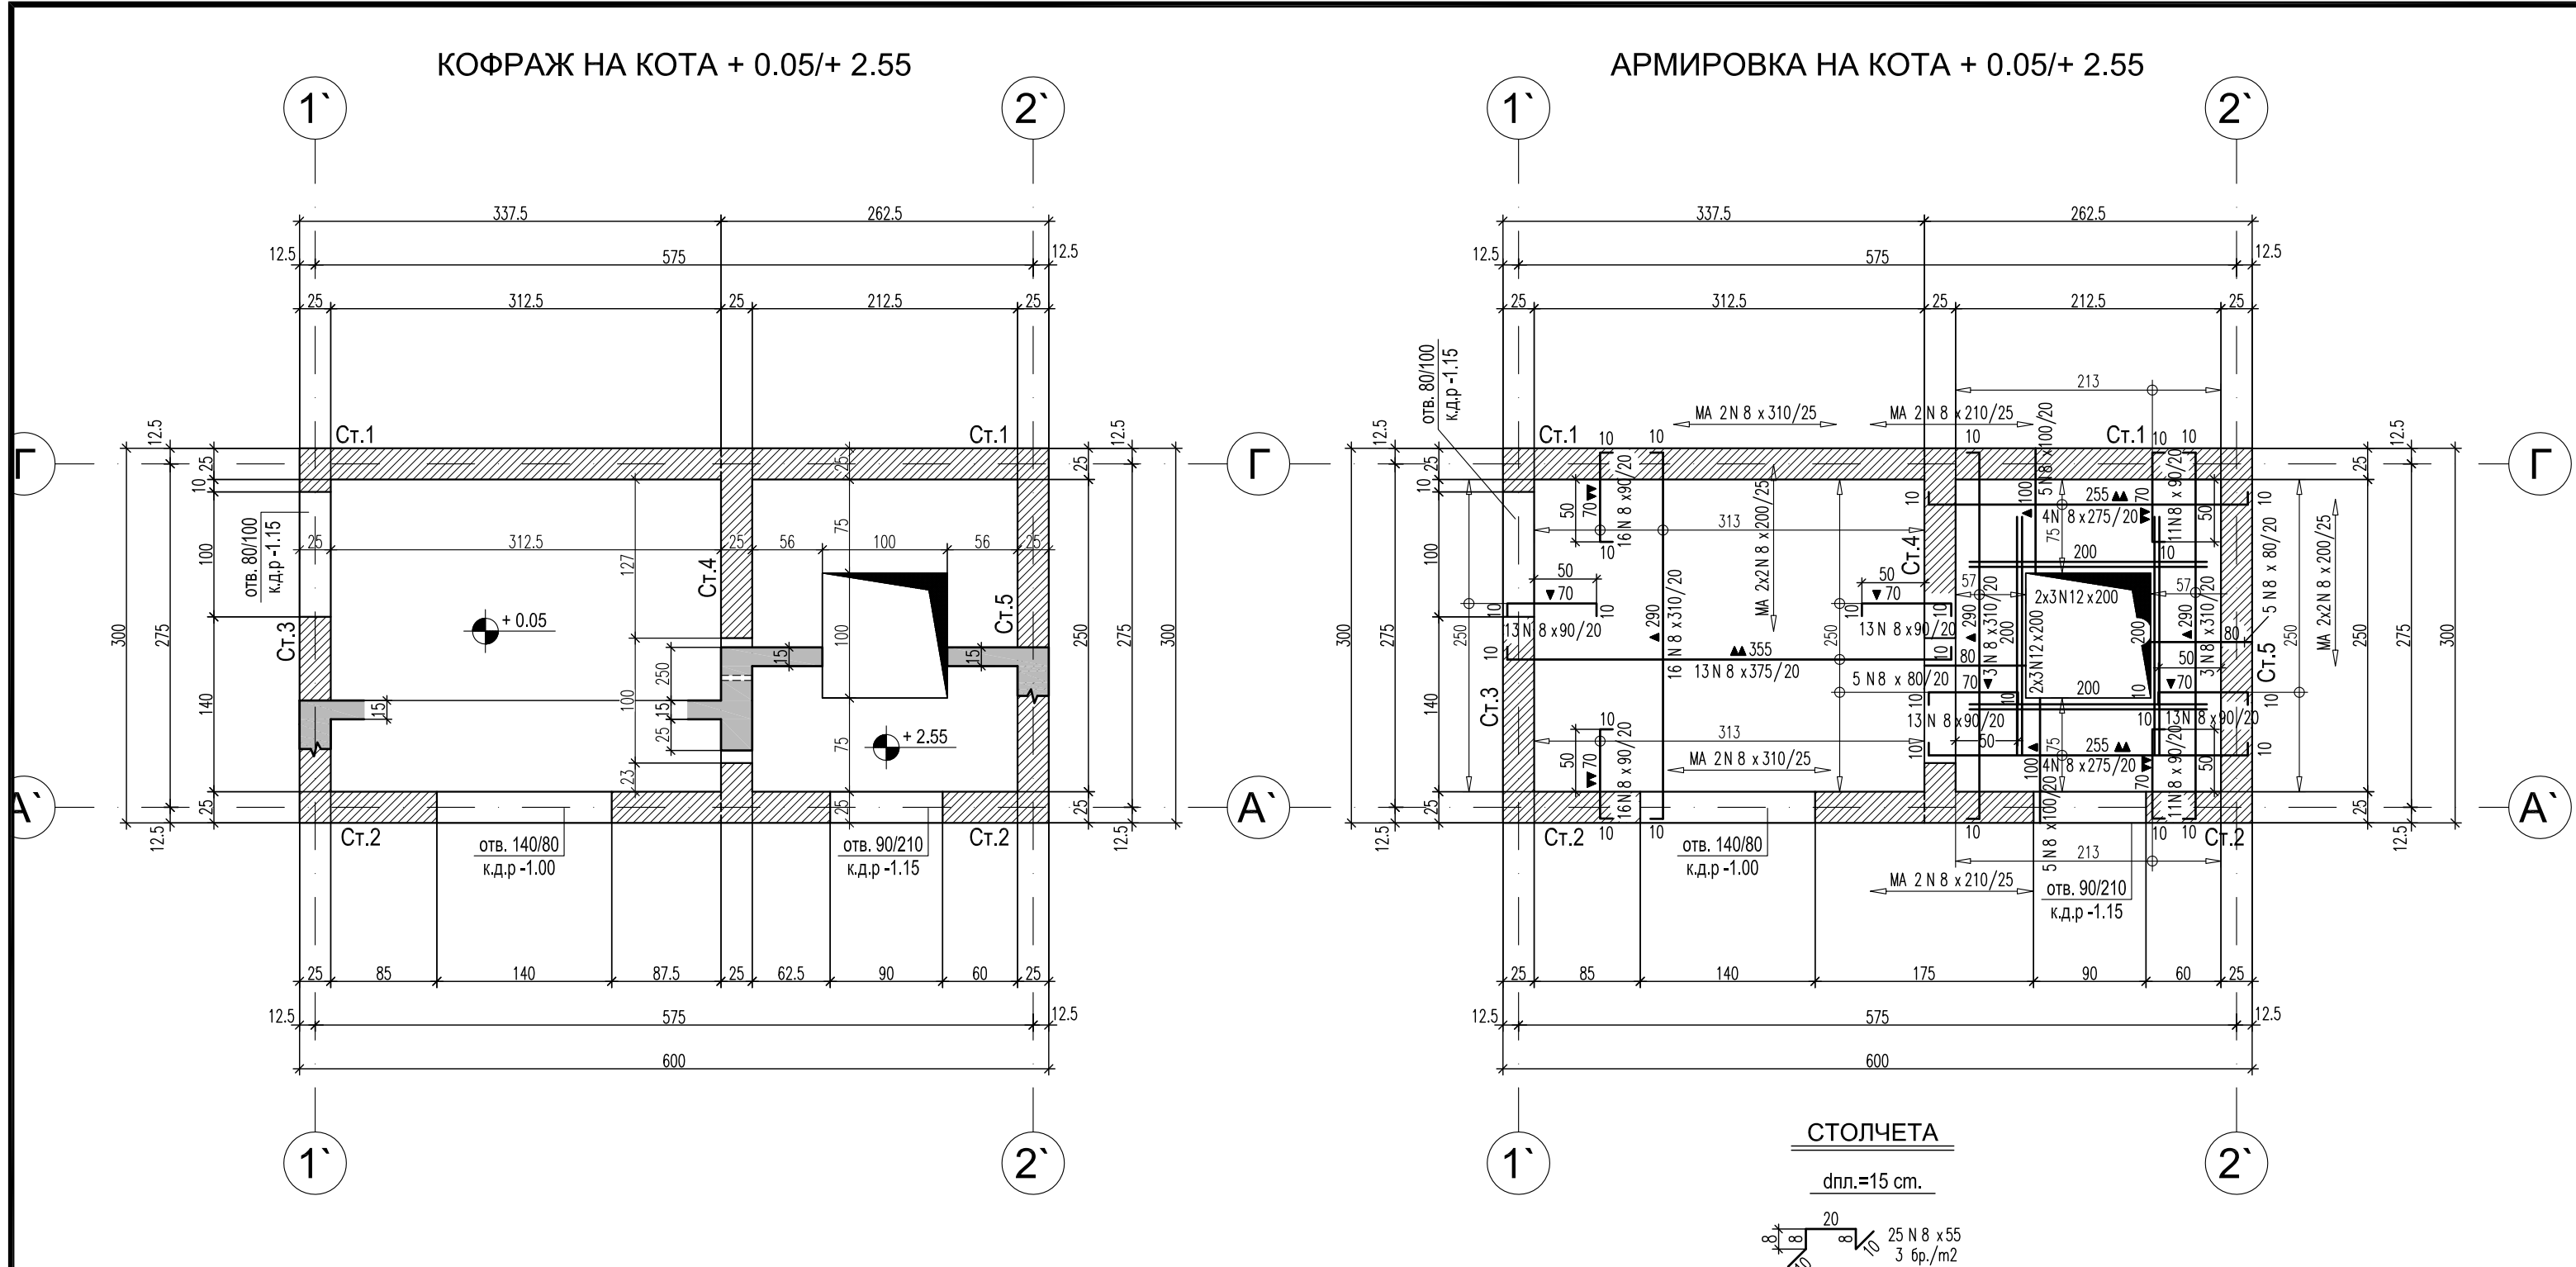

СПЕЦИФИКАЦИЯ

Ø/N	N8	N12
m' по Ø(N)	303	24
кг./m'	0.395	0.888
кг. по Ø(N)	120	22
ОБЩО :	Ст. B500: 142 кг.	

ЗАБЕЛЕЖКИ :

- Бетон клас по якост на натиск: C30/37 с $f_{ck}=37$ МПа по БДС EN 206-1/NA
- Армировка клас B500 - $f_{yk}=434$ МПа по БДС EN 9252 означена с N
- Бетонът да се уплътнява много добре чрез вибратори
- Допълнителни отвори по- големи от 20/20 cm. да се съгласуват с проектанта
- Бетонно покритие на армировката 2.5 cm.
- Първи ред армировка ① 
втори ред армировка ② 
- Съкращения: к.д.р. - кота долен ръб.



ЕВРОПЕЙСКИ СЪЮЗ
ЕВРОПЕЙСКИ СТРУКТУРНИ И
ИНВЕСТИЦИОННИ ФОНДОВЕ

"Изготвяне на инвестиционни проекти за
реконструкция и модернизация на центрове за
повишаване готовността на населението за
реакция при наводнения"



ОПЕРАТИВНА ПРОГРАМА
ОКОЛНА СРЕДА

КОМПЛЕКСЕН ИНВЕСТИЦИОНЕН ПРОЕКТ ПО ЧЛ. 150 ОТ ЗУТ

ВЪЗЛОЖИТЕЛ:

Главна дирекция "Пожарна безопасност
и защита на населението" - МВР
гр. София 1309, ул. "Пиротска" № 171А

ИЗПЪЛНИТЕЛ:

"АРХОНТ" ЕООД
гр. София, ул. "Акад. Борис
Стефанов" №17

ОБЕКТ:

Реконструкция и модернизация на
център за повишаване готовността на
населението за реакция при наводнения
в ПИ № 30090 в землище на с. Гарван
с ЕКАТТЕ 14533, община Габрово:
-Учебен център
-Учебно-тренировъчен комплекс /УТК/

ФАЗА:	ТЕХНИЧЕСКИ ПРОЕКТ	04.2017г.
ЧАСТ:	КОНСТРУКЦИИ	II.18
ЧЕРТЕЖ:	УТК - Център "Тунела" Кофраж и армировка на покривна плоча.	M 1:50

СЪГЛАСУВАЛИ ПРОЕКТАНТИ:	РЪКОВОДИТЕЛ ПРОЕКТ	арх. Иво Тренчев	
	ПРОЕКТАНТ	инж. Маринка Ангелова	
	част:	име:	подпис:
	Архитектура	арх. Иво Тренчев	
	Конструкции	инж. Маринка Ангелова	-
	Геодезия	инж. Милен Димиев	
	ВиК	инж. Силва Мочева- Василева	
Електрическа	инж. Велко Пошов		
ОВК	инж. Стоян Попов		
ЕЕ	инж. Иванка Коемджиева		
Паркоустр. и благоустр.	л. арх. Калинка Станкова		
ПБ	инж. Иванка Коемджиева		

име на файл: PBZN_GAB_POLY_C_TUNELA_KOFR_ARMIROVKA.dwg

Проектът се финансира от Кохезионния фонд на Европейския съюз и от държавния бюджет на Република България чрез оперативна програма „Околна среда 2014-2020 г.“