
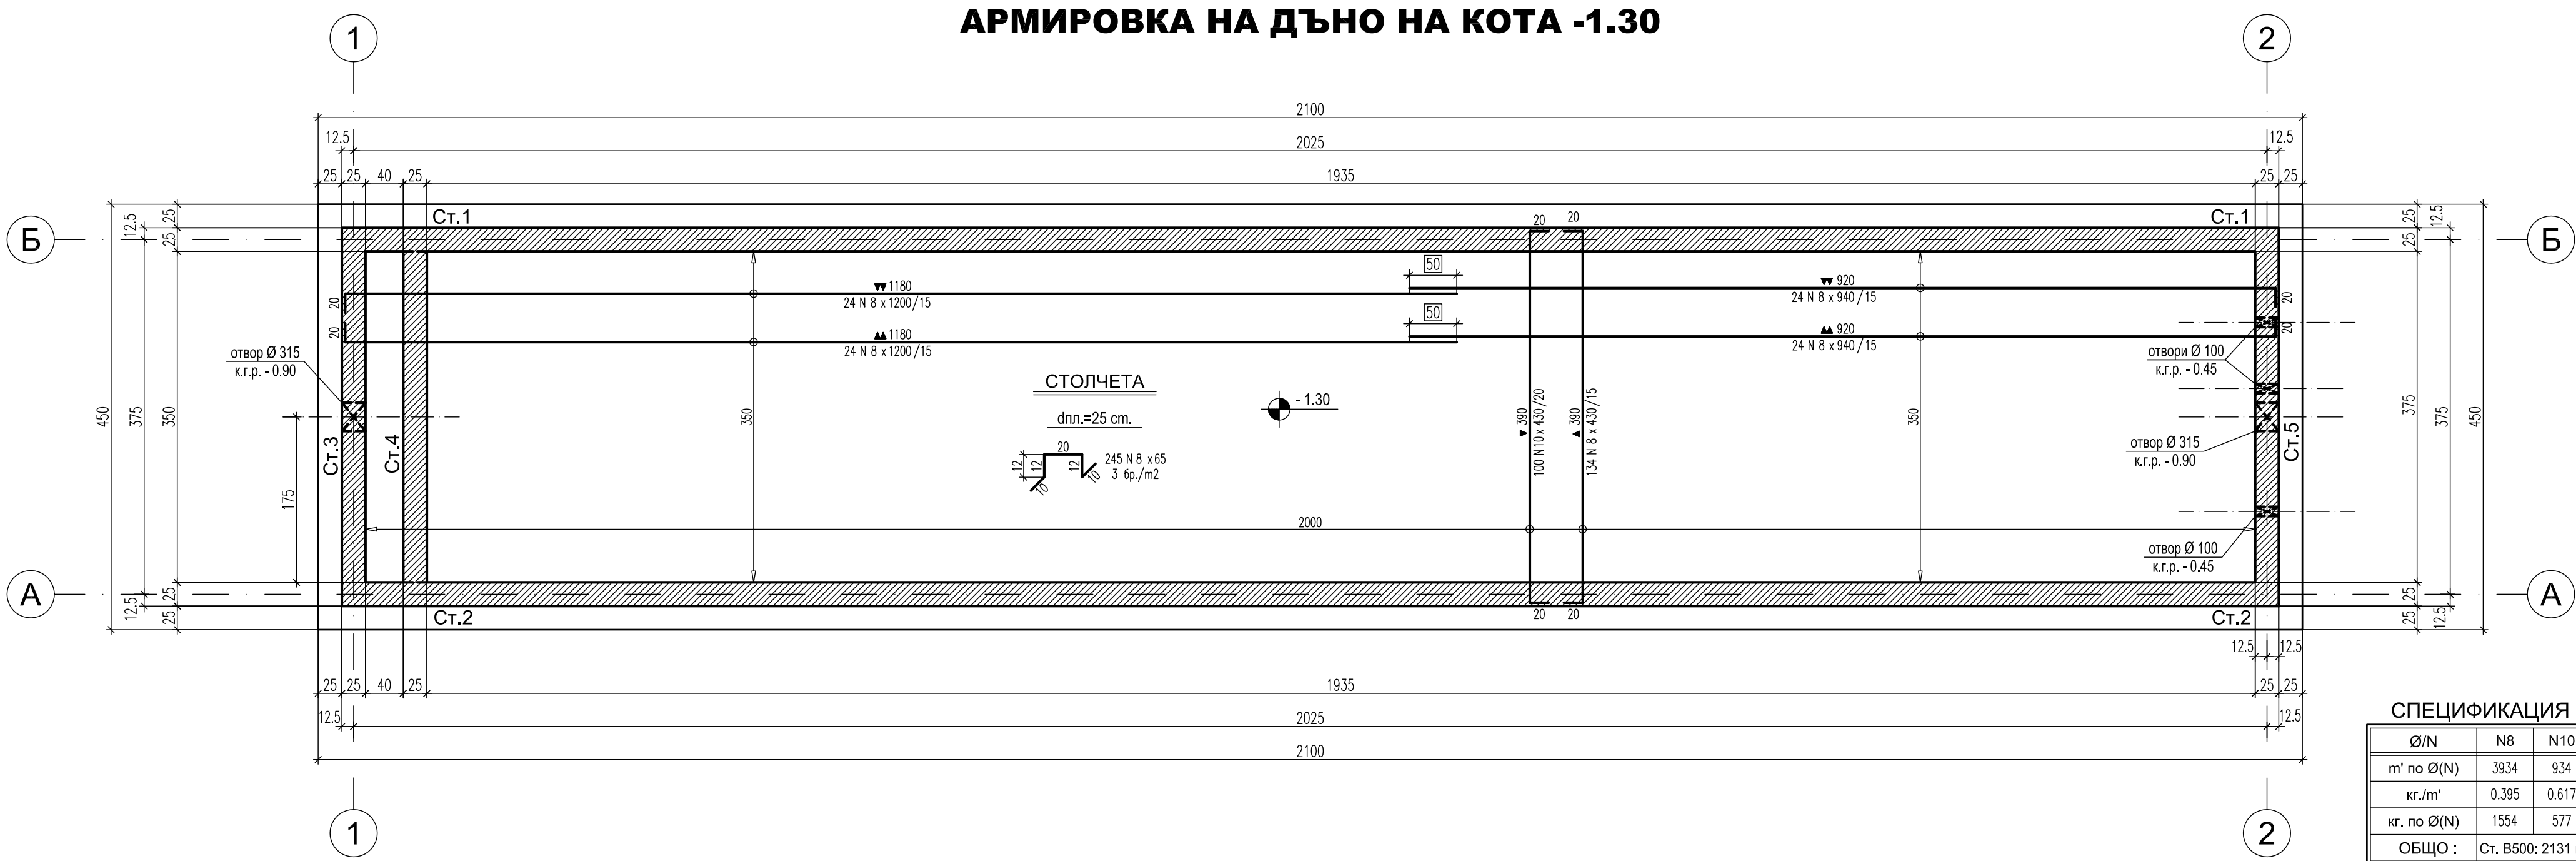


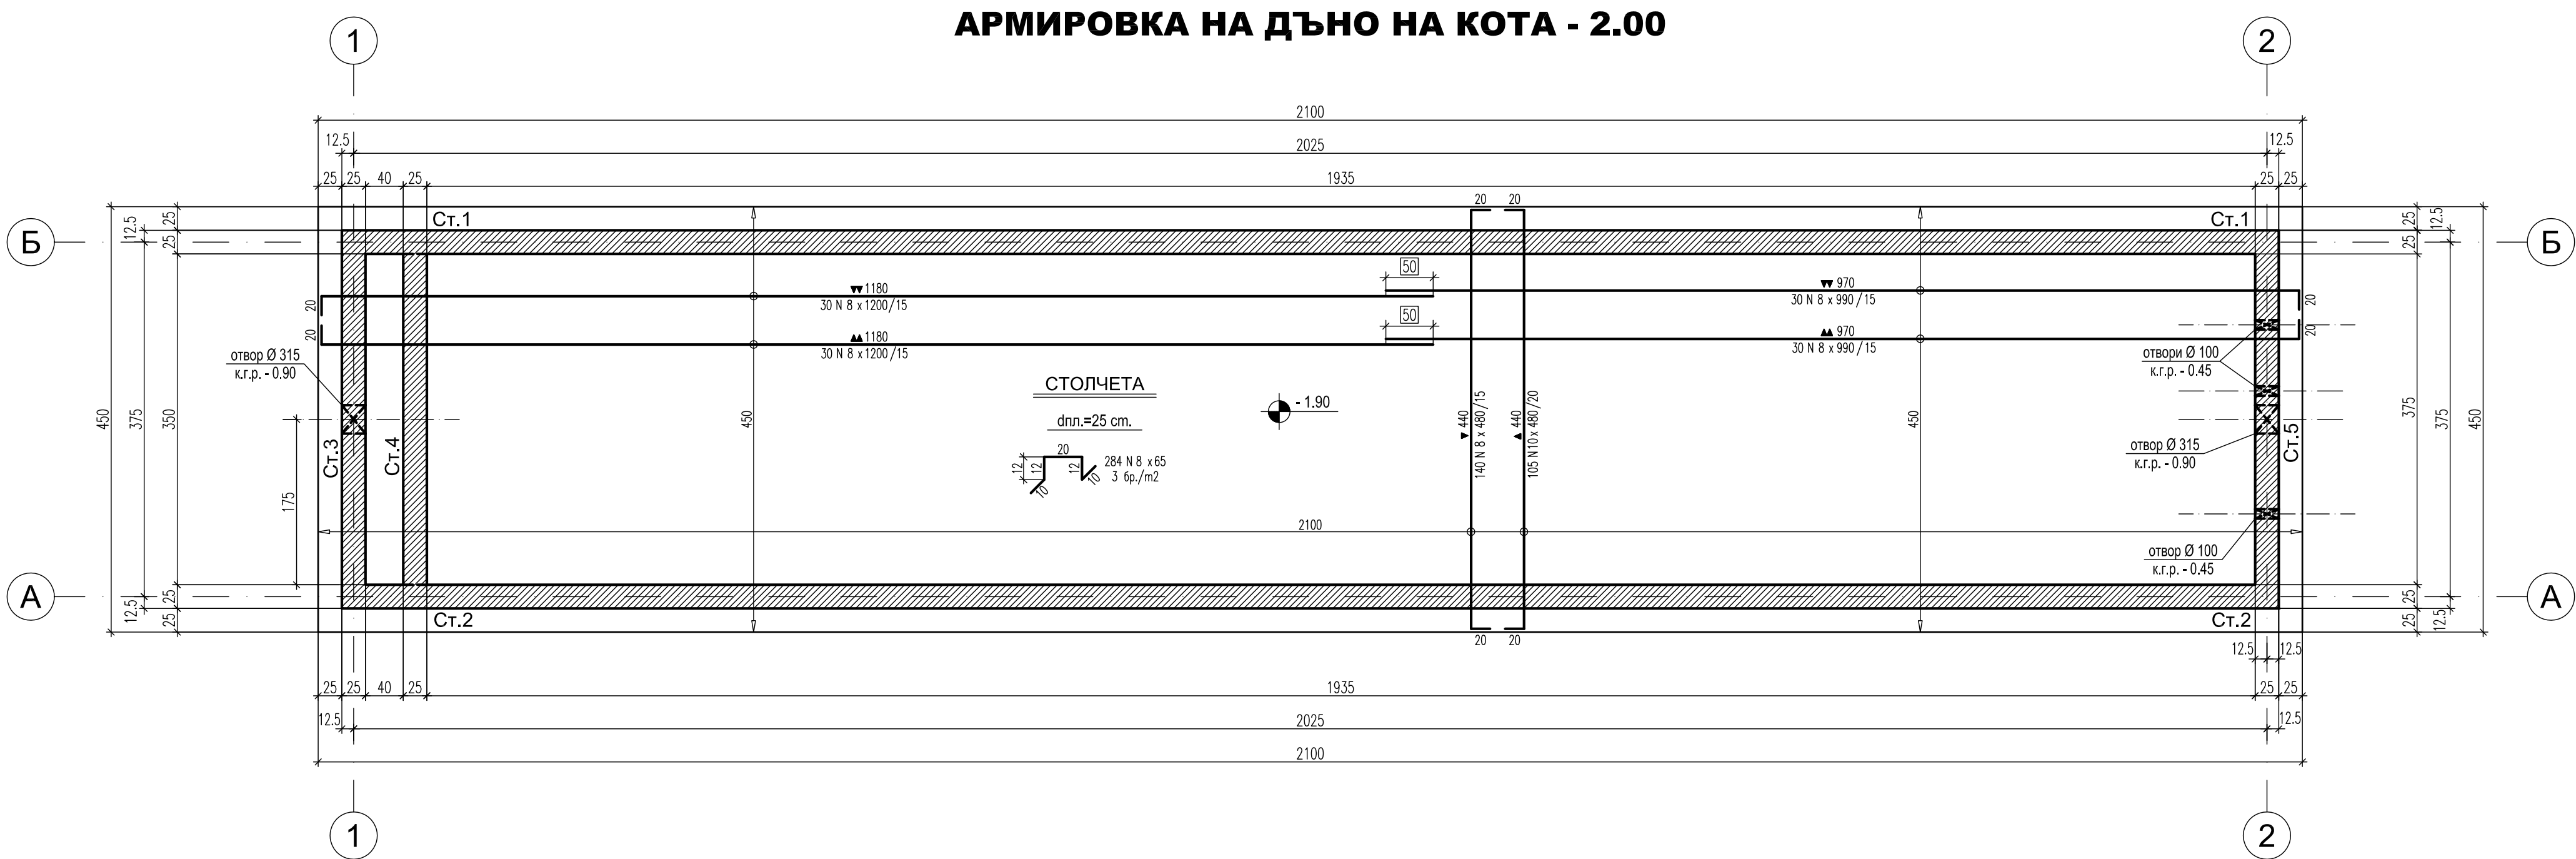

СПЕЦИФИКАЦИЯ			
Ø/N	N8	N10	
m² по Ø(N)	3934	934	
кг./m²	0.395	0.617	
кг. по Ø(N)	1554	577	
ОБЩО :	Ст. B500: 2131 кг.		

- ЗАБЕЛЕЖКИ :
- Бетон клас по якост на натиск: C30/37 с $f_{ck}=37$ МПа по БДС EN 206-1/NA
 - Армировка клас B500 - $f_{yk}=434$ МПа по БДС EN 9252 означена с N
 - Бетонът да се уплътнява много добре чрез вибратори
 - Допълнителни отвори по- големи от 20/20 см. да се съгласуват с проектанта
 - Бетонно покритие на армировката 4.0 см.
 - Първи ред армировка
втори ред армировка
 - Размерите, местоположението и котите на отворите, както и детайлите за преминаване на тръбите да се изпълнят в съответствие с чертежите по част Технологична. При установени несъответствия да се уведомят проектантите.

	"Изготвяне на инвестиционни проекти за реконструкция и модернизация на центрове за повишаване готовността на населението за реакция при наводнения"		
КОМПЛЕКСЕН ИНВЕСТИЦИОНЕН ПРОЕКТ ПО ЧЛ. 150 ОТ ЗУТ			
ВЪЗЛОЖИТЕЛ:			
Главна дирекция "Пожарна безопасност и защита на населението" - МВР гр. София 1309, ул. "Пиротска" № 171А			
ИЗПЪЛНИТЕЛ:			
"АРХОНТ" ЕООД гр. София, ул. "Акад. Борис Стефанов" №17			
ОБЕКТ:			
Реконструкция и модернизация на център за повишаване готовността на населението за реакция при наводнения в ПИ № 30090 в землище на с. Гарван с ЕКАТТЕ 14533, община Габрово: -Учебен център -Учебно-тренировъчен комплекс /УТК/			
ФАЗА:	ТЕХНИЧЕСКИ ПРОЕКТ		04.2017г.
ЧАСТ:	КОНСТРУКЦИИ		II.21
ЧЕРТЕЖ:	УТК - Център "Течаща река с лодка" Армировка на дъно на кота -1.90 и на кота -1.30/1.40.		M 1:50
РЪКОВОДИТЕЛ ПРОЕКТ		арх. Иво Тренчев	
ПРОЕКТАНТ		инж. Маринка Ангелова	
СЪГЛАСУВАЛИ ПРОЕКТАНТИ:	Част:	инж. Иво Тренчев	ПОДПИС:
	Архитектура	инж. Маринка Ангелова	
	Конструкции	инж. Маринка Ангелова	
	Геодезия	инж. Милен Димиев	
	Вик	инж. Силва Мочева- Василева	
	Електрическа	инж. Велко Поцков	
ОВК	инж. Стоян Попов		
ЕЕ	инж. Иванка Коемджиева		
Паркоустр. и благоустр.	л. арх. Калинка Станкова		
ПБ	инж. Иванка Коемджиева		
име на файл: P8ZN_GAB_POLY_C_TECHABTA_REKA_ARM_PLOCH_STENI.dwg			
Проектът се финансира от Кохезионния фонд на Европейския съюз и от държавния бюджет на Република България чрез оперативна програма "Околна среда 2014-2020 г."			