



АРМИРОВКА НА СТЕНА: Ст. 1

дст. =25 cm.

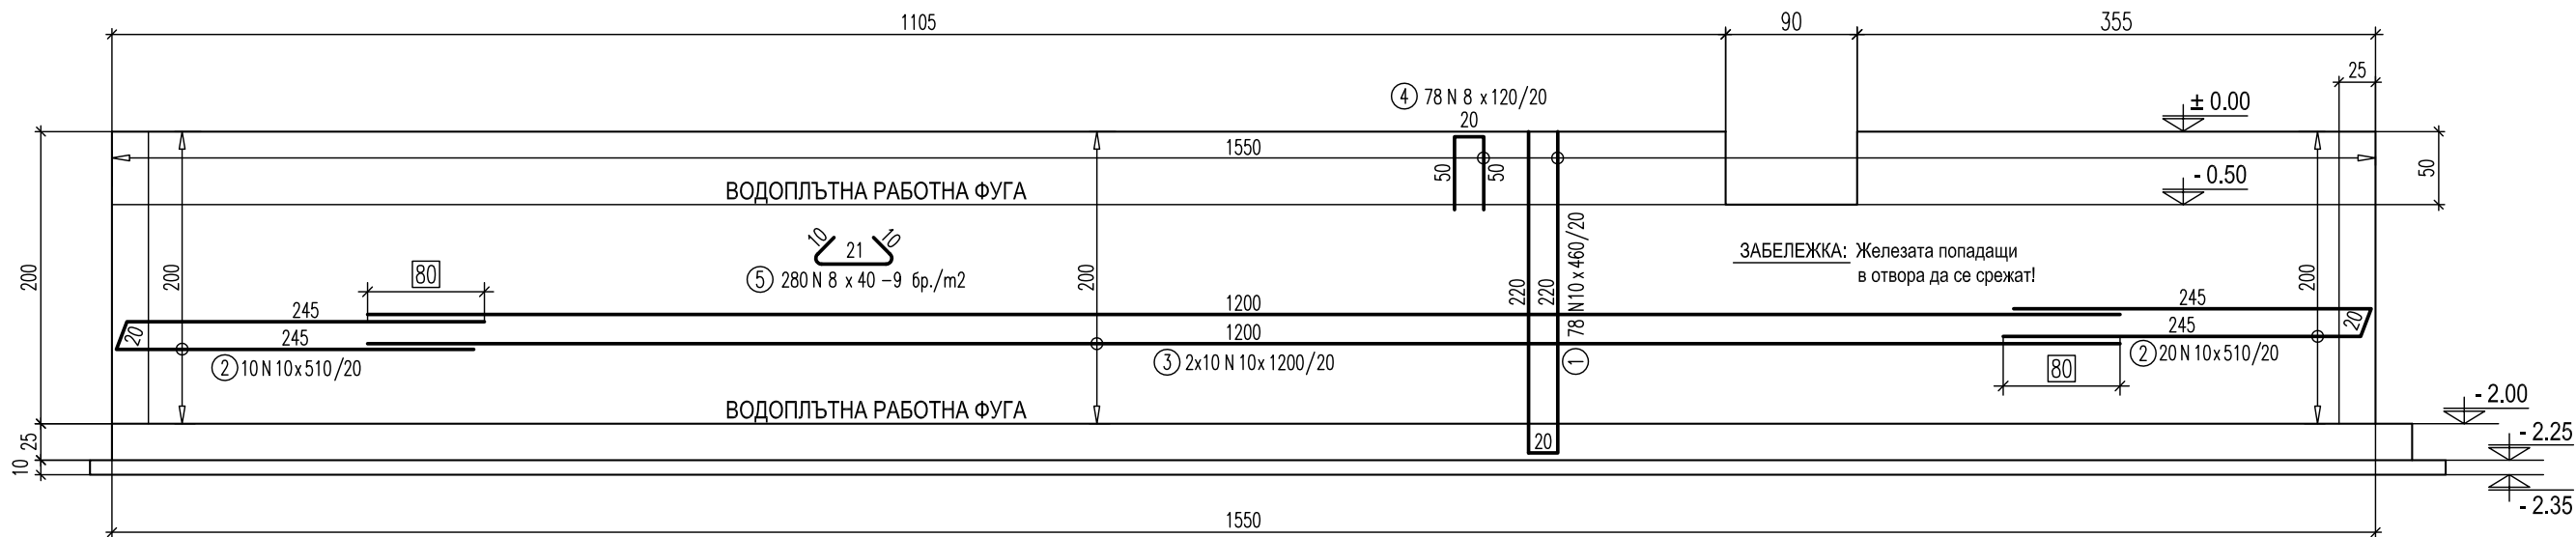


АРМИРОВКА НА СТЕНА: Ст. 2

дст. =25 cm.

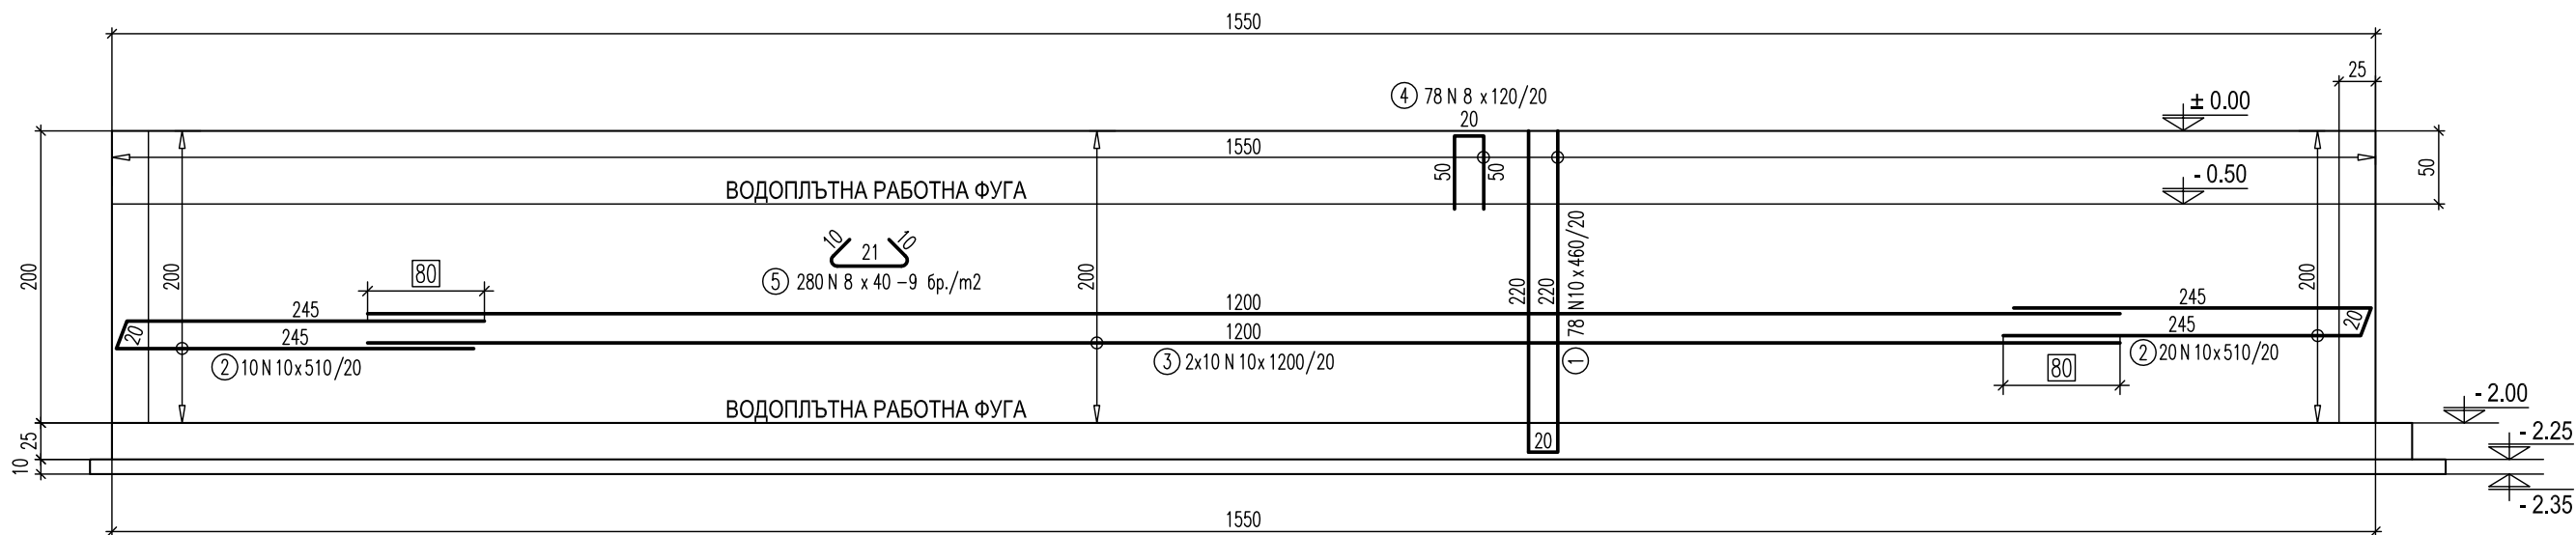

АРМИРОВКА НА СТЕНА: Ст.4

дст. =25 cm.

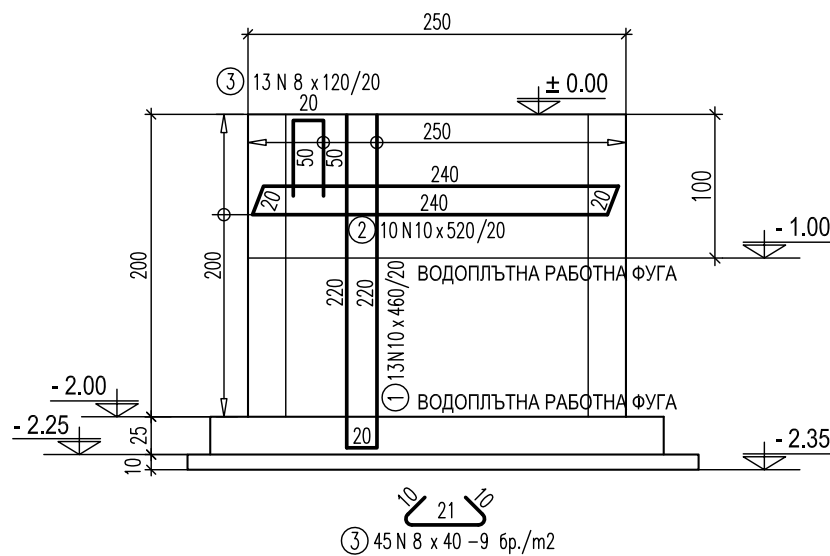

СПЕЦИФИКАЦИЯ


Ø/N	N8	N10
м' по Ø(N)	485	1781
кг./м'	0.395	0.617
кг. по Ø(N)	192	1099
ОБЩО :	Ст. B500: 1291 кг.	

ЗАБЕЛЕЖКИ :

- Подложен бетон C12/15 с $f_{ck}=12$ MPa
- Бетон клас по якост на натиск: C30/37 с $f_{ck}=37$ MPa по БДС EN 206-1/NA
- Армировка клас B500 - $f_{yd}=434$ MPa по БДС EN 9252 означена с N
- Бетонът да се уплътнява много добре чрез вибратори
- Допълнителни отвори по- големи от 20/20 cm. да се съгласуват с проектанта
- Бетонно покритие на армировката 4.0 cm.
- Размерите, местоположението и котите на отворите, както и детайлите за преминаване на тръбите да се изпълнят в съответствие с чертежите по част Технологична. При установени несъответствия да се уведомят проектантите.

АРМИРОВКА НА СТЕНА: Ст.3

дст. =25 cm.

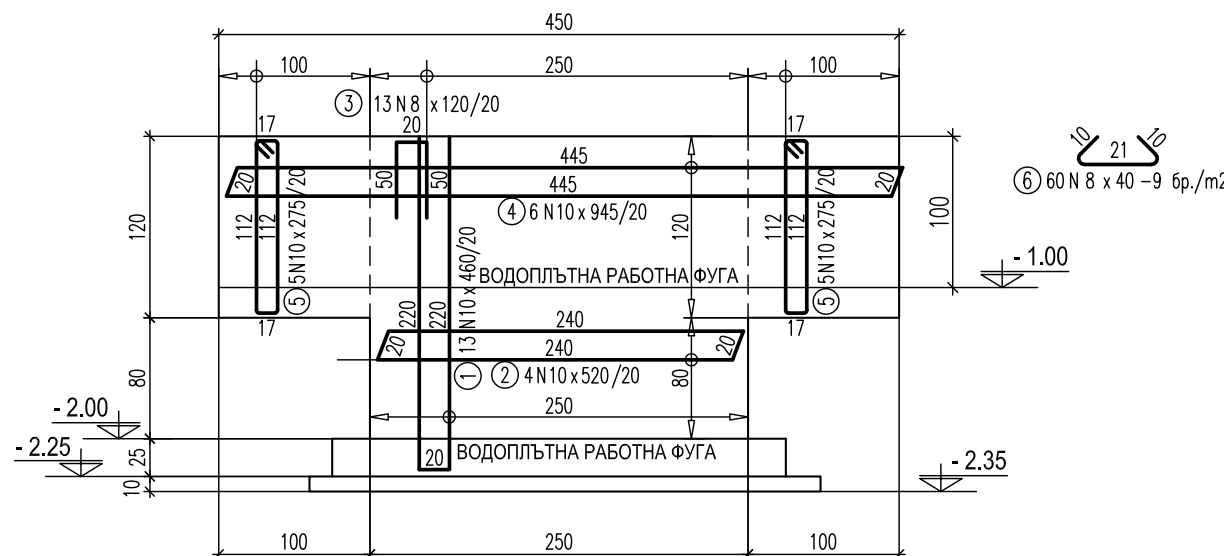

ЕВРОПЕЙСКИ СЪЮЗ
ЕВРОПЕЙСКИ СТРУКТУРНИ И
ИНВЕСТИЦИОННИ ФОНДОВЕ

"Изготвяне на инвестиционни проекти за
реконструкция и модернизация на центрове за
повишаване готовността на населението за
реакция при наводнения"



КОМПЛЕКСЕН ИНВЕСТИЦИОНЕН ПРОЕКТ ПО ЧЛ. 150 ОТ ЗУТ

ВЪЗЛОЖИТЕЛ:

Главна дирекция "Пожарна безопасност
и защита на населението" - МВР
гр. София 1309, ул. "Пиротска" № 171А

ИЗПЪЛНИТЕЛ:

"АРХОНТ" ЕООД
гр. София, ул. "Акад. Борис
Стефанов" №17

ОБЕКТ:

Реконструкция и модернизация на
център за повишаване готовността на
населението за реакция при наводнения
в ПИ № 30090 в землище на с. Гарван
с ЕКАТТЕ 14533, община Габрово:
–Учебен център
–Учебно–тренировъчен комплекс /УТК/

ФАЗА: ТЕХНИЧЕСКИ ПРОЕКТ 04.2017г.

ЧАСТ: КОНСТРУКЦИИ II.25

ЧЕРТЕЖ: УТК - Център "Преливаща река" Армировка на стени. М 1:50

РЪКОВОДИТЕЛ ПРОЕКТ арх. Иво Тренчев

ПРОЕКТАНТ инж. Маринка Ангелова

СЪГЛАСУВАЛИ ПРОЕКТАНТИ:	част:	име:	подпис:
	Архитектура	арх. Иво Тренчев	
	Конструкции	инж. Маринка Ангелова	-
	Геодезия	инж. Милен Димиев	
	ВиК	инж. Силва Мочева- Василева	
	Електрическа	инж. Велко Пощов	
	ОВК	инж. Стоян Попов	
	ЕЕ	инж. Иванка Коемджиева	
Паркоустр. и благоустр.	л. арх. Калинка Станкова		
	инж. Иванка Коемджиева		

име на файл: PBZN_GAB_POLY_C_PRELIVA6TA_REKA_ALL.dwg

Проектът се финансира от Кохезионния фонд на Европейския съюз и от държавния бюджет на Република България чрез оперативна програма „Околна среда 2014-2020 г.“