

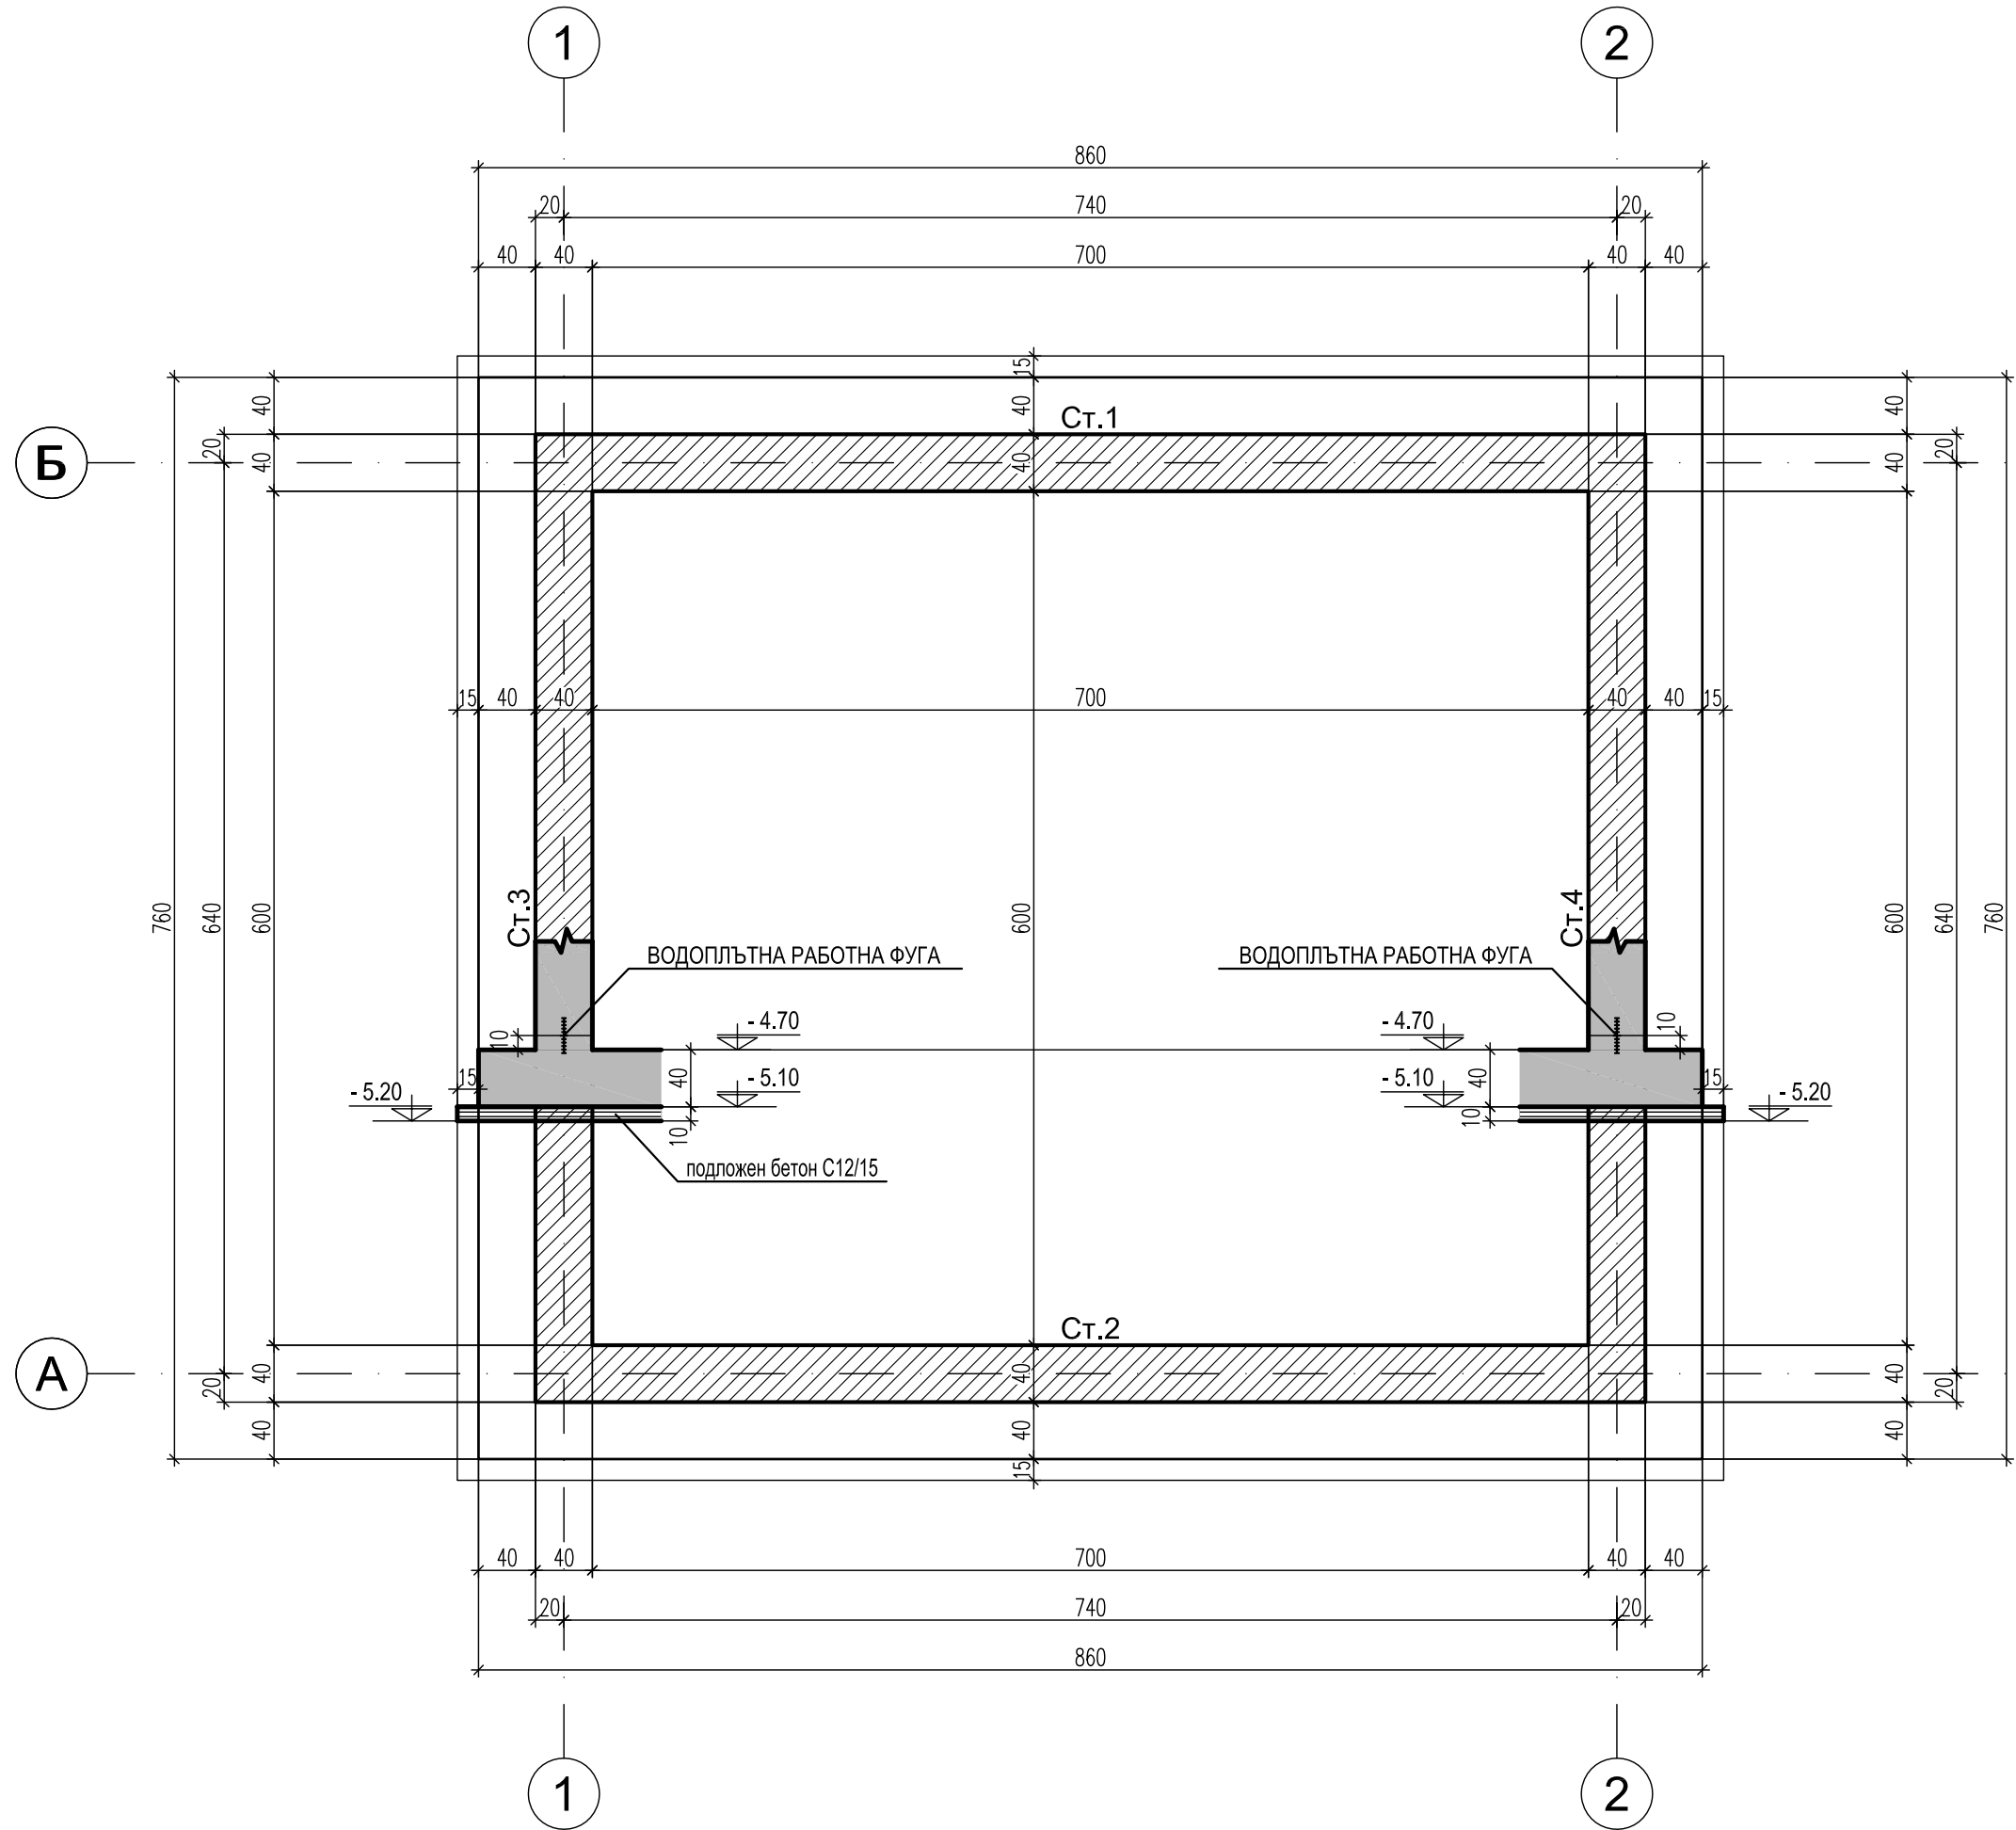


КОФРАЖЕН ПЛАН НА ДЪНО НА КОТА - 4.70

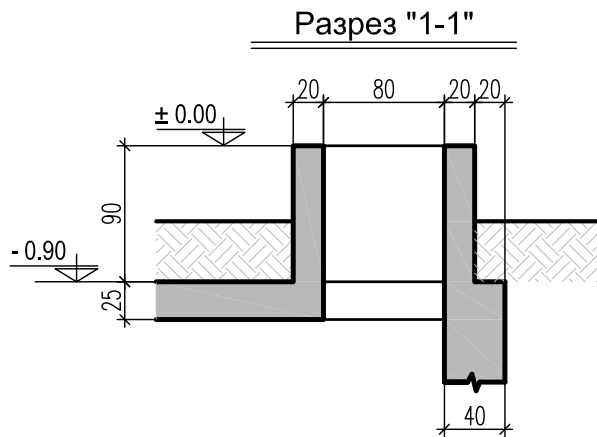

КОФРАЖЕН ПЛАН НА ПОКРИВ НА КОТА - 0.90

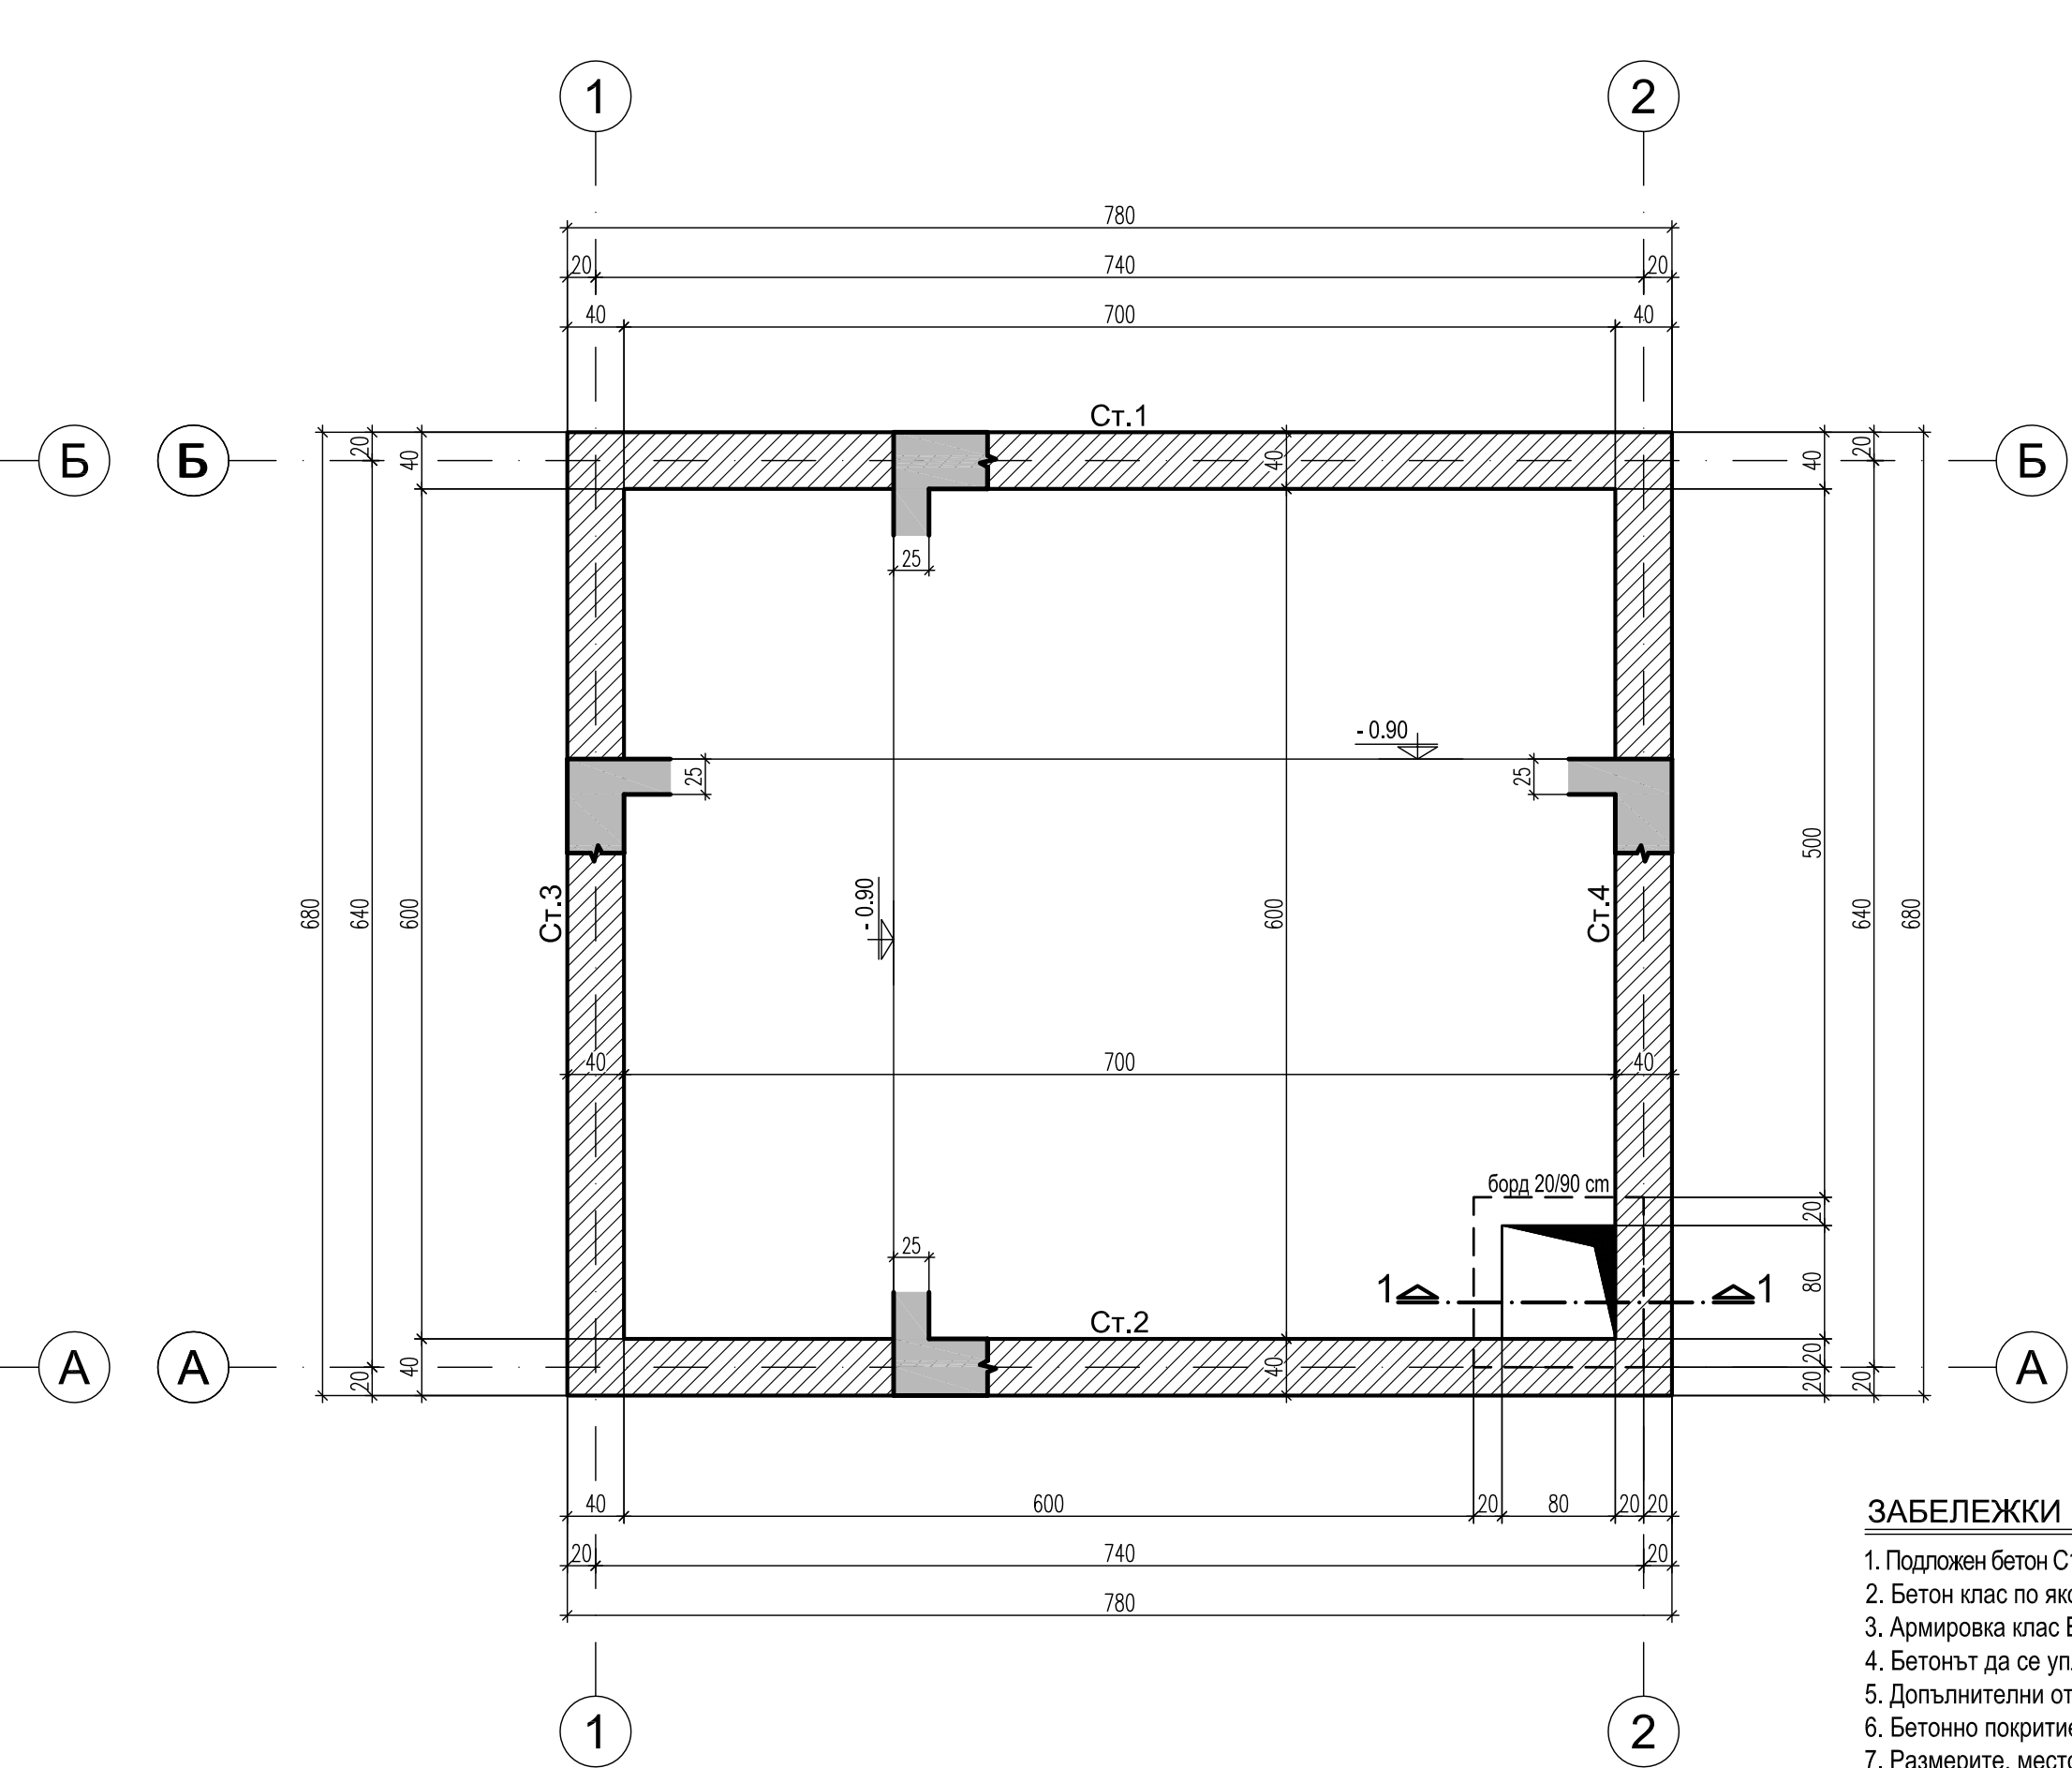

ЗАБЕЛЕЖКИ :

- Подложен бетон С12/15 с $f_{ck}=12$ МПа
- Бетон клас по якост на натиск: С30/37 с $f_{ck}=37$ МПа по БДС EN 206-1/НА
- Армировка клас В500 - $f_{yk}=434$ МПа по БДС EN 9252 означена с N
- Бетонът да се уплътнява много добре чрез вибратори
- Допълнителни отвори по- големи от 20/20 см. да се съгласуват с проектанта
- Бетонно покритие на армировката 4.5 см.
- Размерите, местоположението и котите на отворите да се изпълнят в съответствие с чертежите по част Технологична. При установени несъответствия да се уведоми проектанта.
- Кота $\pm 0.00=$
- За кота на фундиране: -5.10=....., която попада в "Пласт 3" е прието изчислително почвено натоварване: $R_0=0.20$ МПа и деформационен модул $E_0=13$ МПа. След масовия изкоп земната основа да се опробва от инж. геолог и да се установят и потвърдят точно физикомеханичните й характеристики. При съществена разлика от приетите стойности да се уведоми Проектанта, и ако се наложи да се копае до здравия пласт. Прекопаните участъци да се запълнят с подложен бетон.
- Обратните насили зад подпорните стени да се изпълнят от несвързани почви от карьерни инертни материали, с понижено обемно тегло ($\gamma=18$ kN/m³) и висок ъгъл на вътрешно триене ($\varphi=30-35^\circ$), с органични примеси или разтворими соли не повече от 5 % . Същите да се уплътнят механизирано на пластове до достигане на минимум 98 % от обемната плътност на изходния материал съгласно Чл. 157 от "НОРМИ ЗА ПРОЕКТИРАНЕ НА ПЪТИЩА"
- През време на извършването на строително- монтажните работи да се спазват всички изисквания на "Закона за безопасни условия на труд", както и предписанията на Правилника по ТБТ-82 за СМР в съответствие с ПИПСМР-77.

 ЕВРОПЕЙСКИ СЪЮЗ ЕВРОПЕЙСКИ СТРУКТУРНИ И ИНВЕСТИЦИОННИ КОСОВЕ		"Изготвяне на инвестиционни проекти за реконструкция и модернизация на центрове за повишаване готовността на населението за реакция при наводнения" ОПЕРАТИВНА ПРОГРАМА ОКОЛНА СРЕДА	
КОМПЛЕКСЕН ИНВЕСТИЦИОНЕН ПРОЕКТ ПО ЧЛ. 150 ОТ ЗУТ			
ВЪЗЛОЖИТЕЛ:			
Главна дирекция "Пожарна безопасност и защита на населението" - МВР гр. София 1309, ул. "Пиротска" № 171А			
ИЗПЪЛНИТЕЛ:			
"АРХОНТ" ЕООД гр. София, ул. "Акад. Борис Стефанов" №17			
ОБЕКТ:			
Реконструкция и модернизация на център за повишаване готовността на населението за реакция при наводнения в ПИ № 30090 в землище на с. Гарван с ЕКАТТЕ 14533, община Габрово: –Учебен център –Учебно–тренировъчен комплекс /УТК/			
ФАЗА:	ТЕХНИЧЕСКИ ПРОЕКТ		04.2017г.
ЧАСТ:	КОНСТРУКЦИИ		II.26
ЧЕРТЕЖ:	УТК - Резервоар Кофражи на дъно и покрив на резервоар.		М 1:50
РЪКОВОДИТЕЛ ПРОЕКТ		арх. Иво Тренчев	
ПРОЕКТАНТ		инж. Маринка Ангелова	
СЪГЛАСУВАЛИ ПРОЕКТАНТИ:	ЧАСТ:	ИМЕ:	ПОДПИС:
	Архитектура	арх. Иво Тренчев	
	Конструкции	инж. Маринка Ангелова	-
	Геодезия	инж. Милен Димиев	
	ВиК	инж. Силва Мочева- Василева	
	Електрическа	инж. Велко Пощов	
	ОВК	инж. Стоян Попов	
	ЕЕ	инж. Иванка Коемджиева	
	Паркоустр. и благоустр.	л. арх. Калинка Станкова	
ПБ	инж. Иванка Коемджиева		
име на файл: PBZN_GAB_POLY_C_REZERV_KOFR.dwg			
Проектът се финансира от Кохезионния фонд на Европейския съюз и от държавния бюджет на Република България чрез оперативна програма „Околна среда 2014-2020 г.“			