
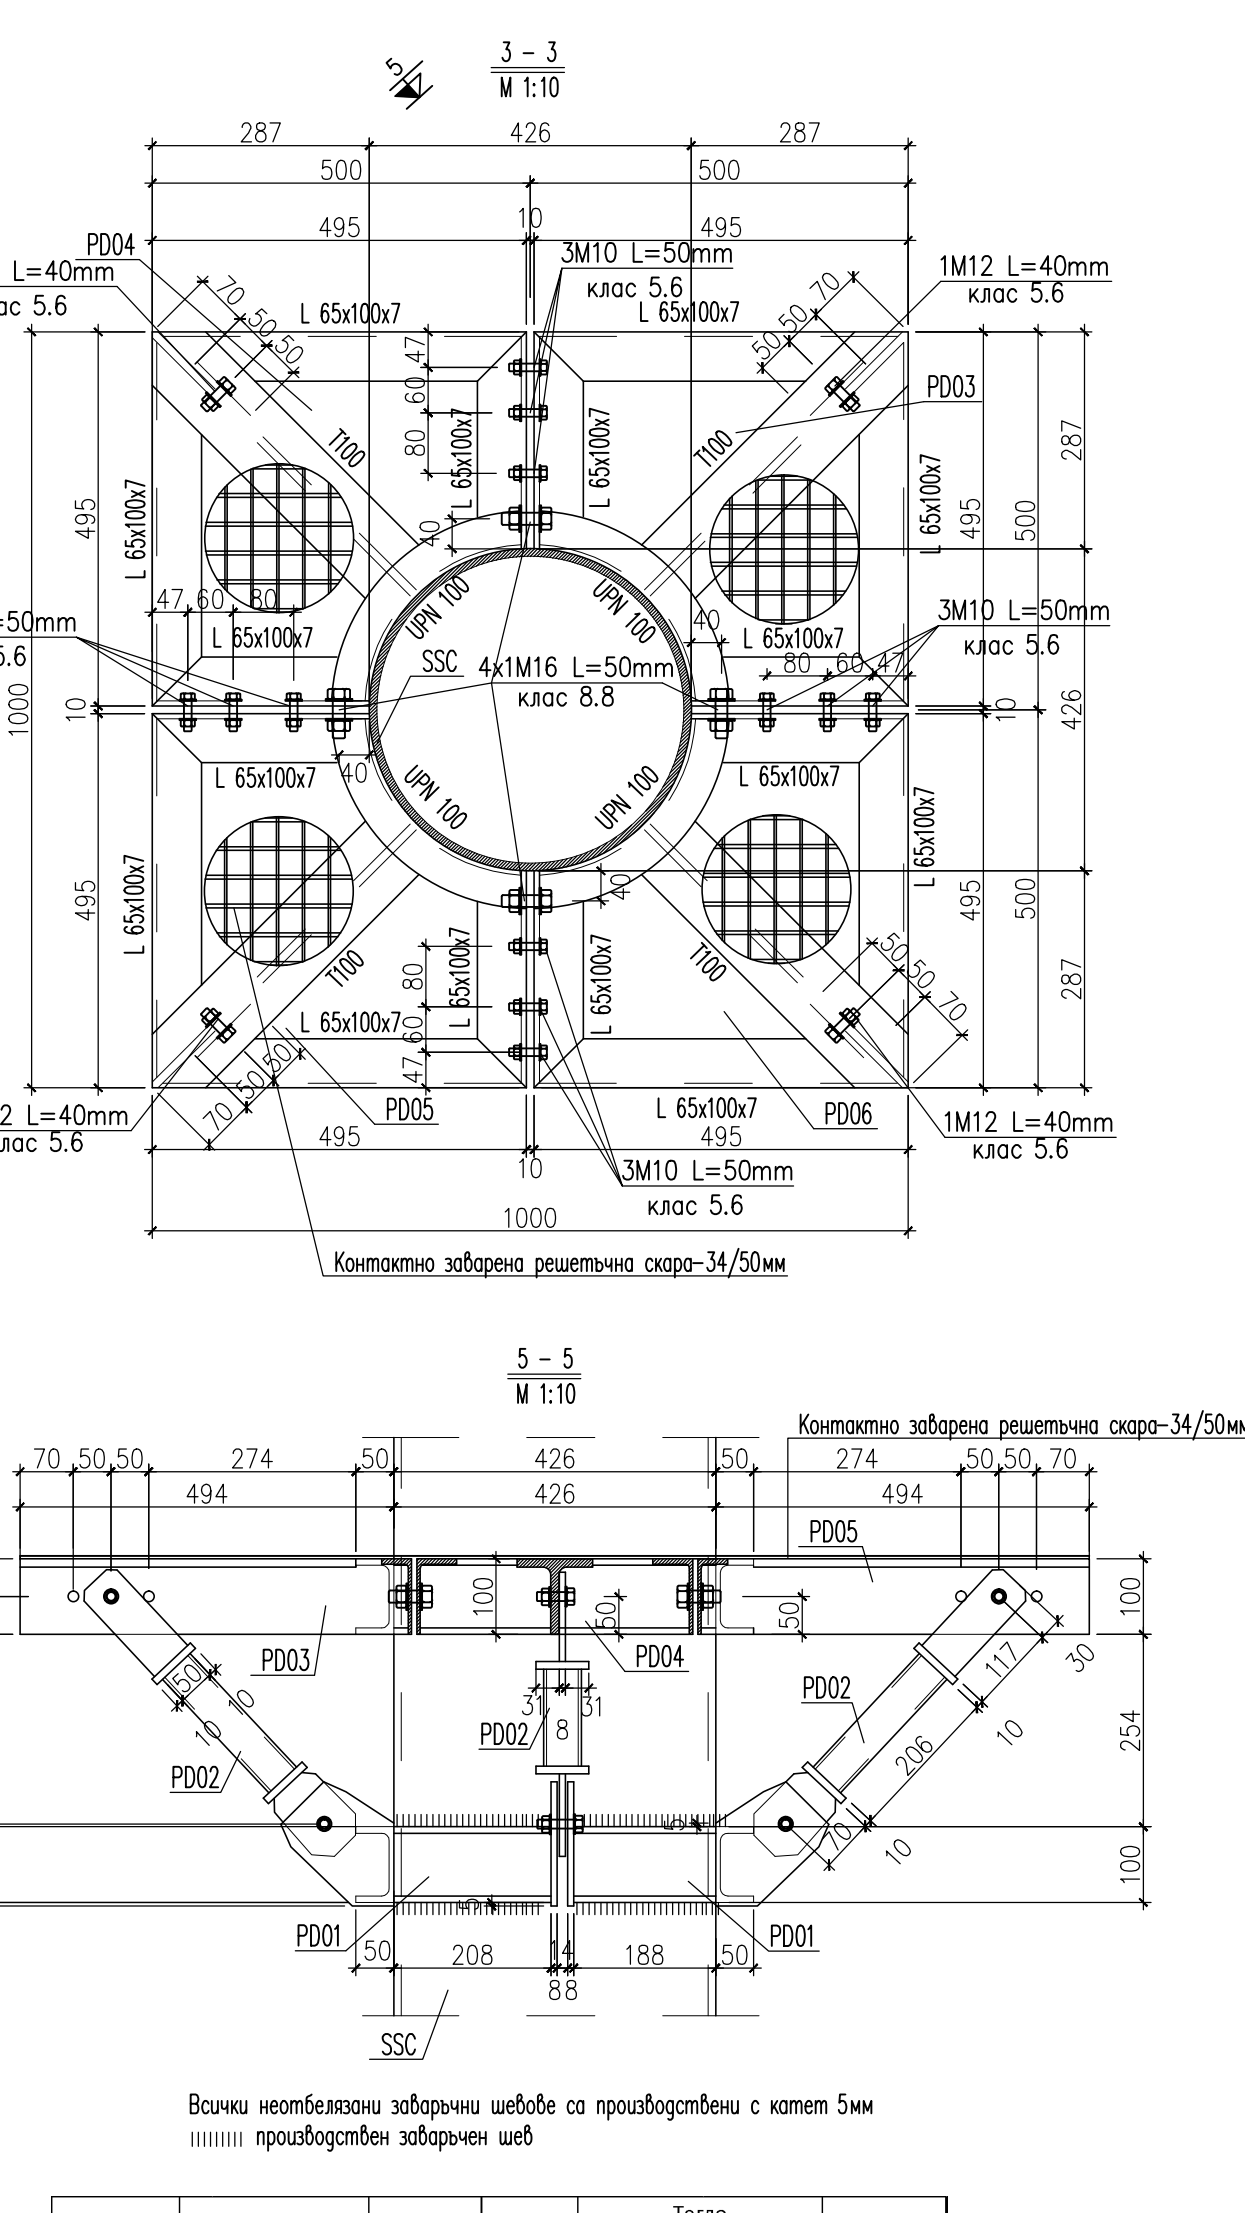
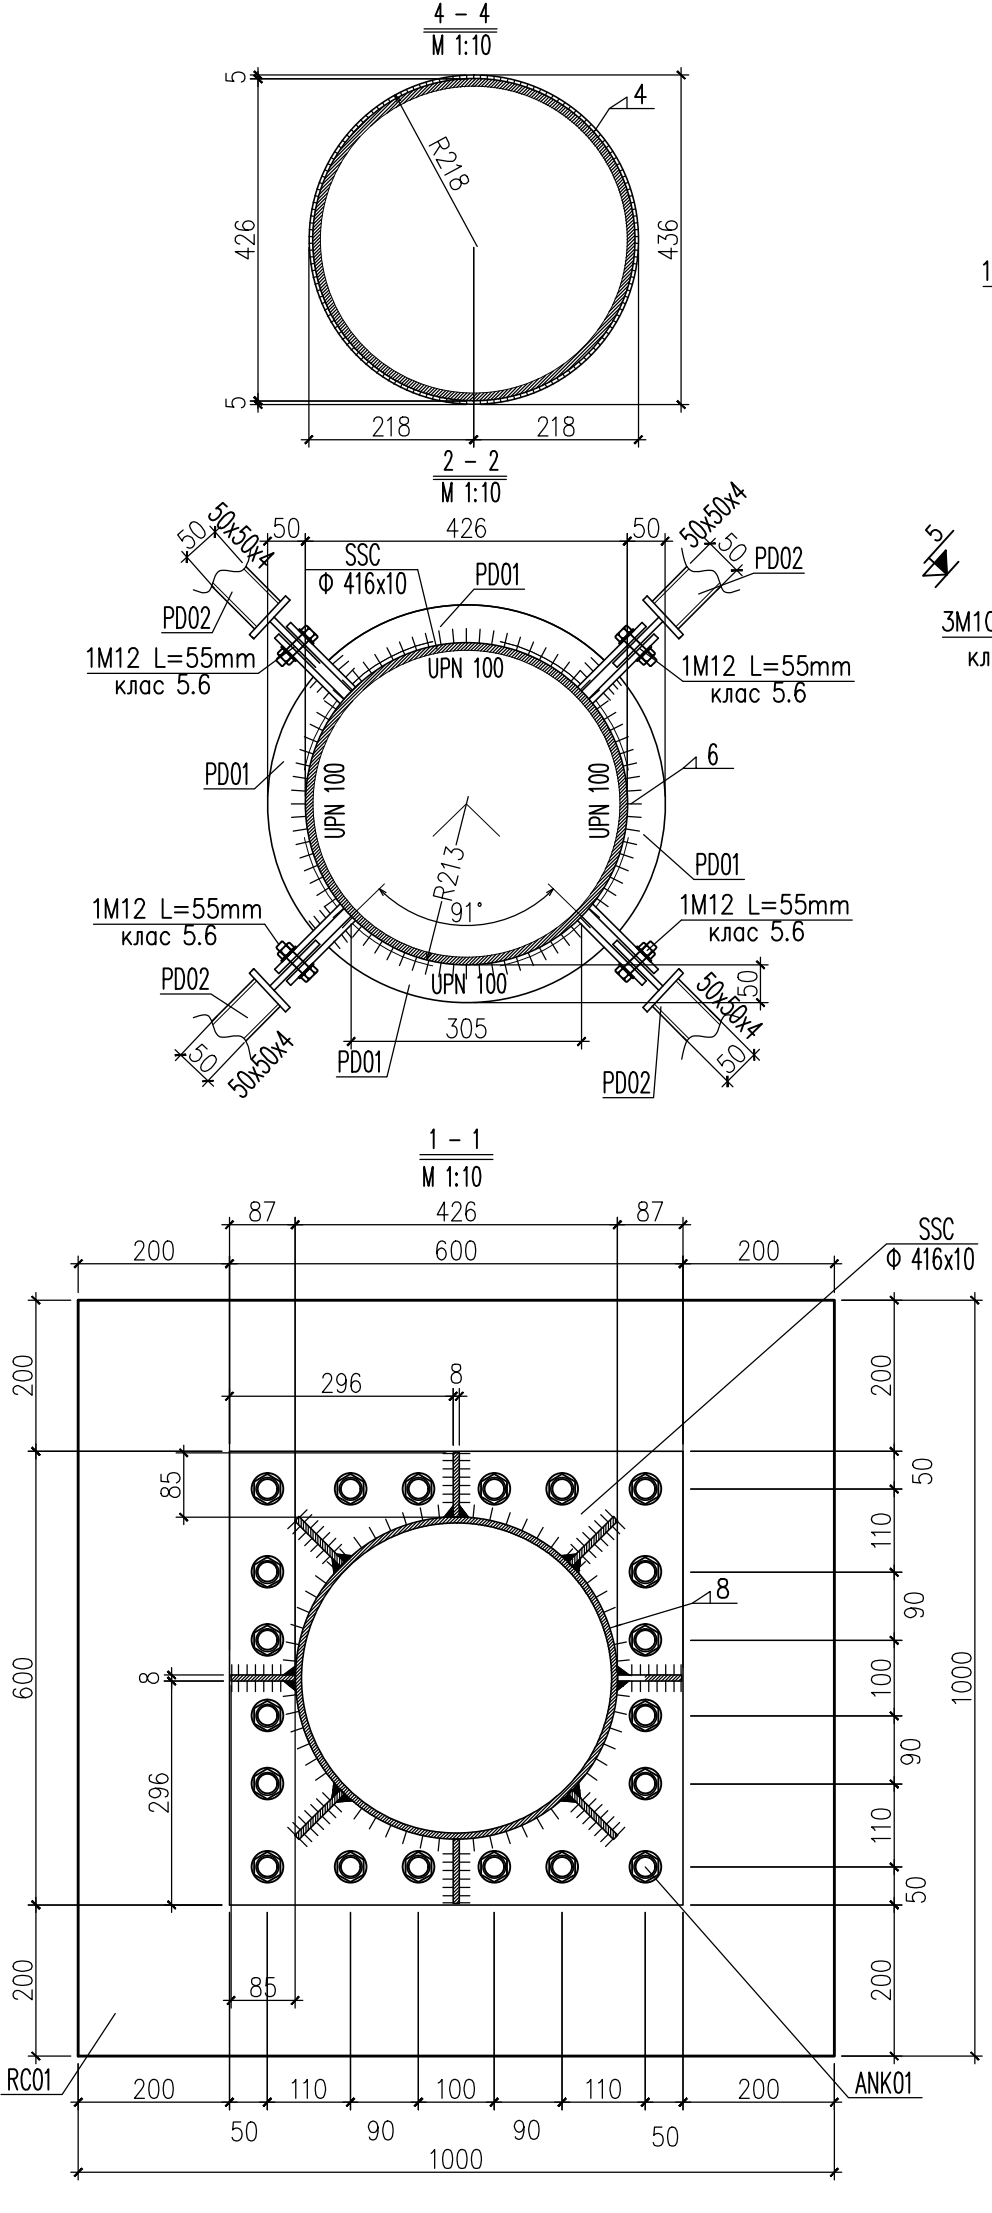



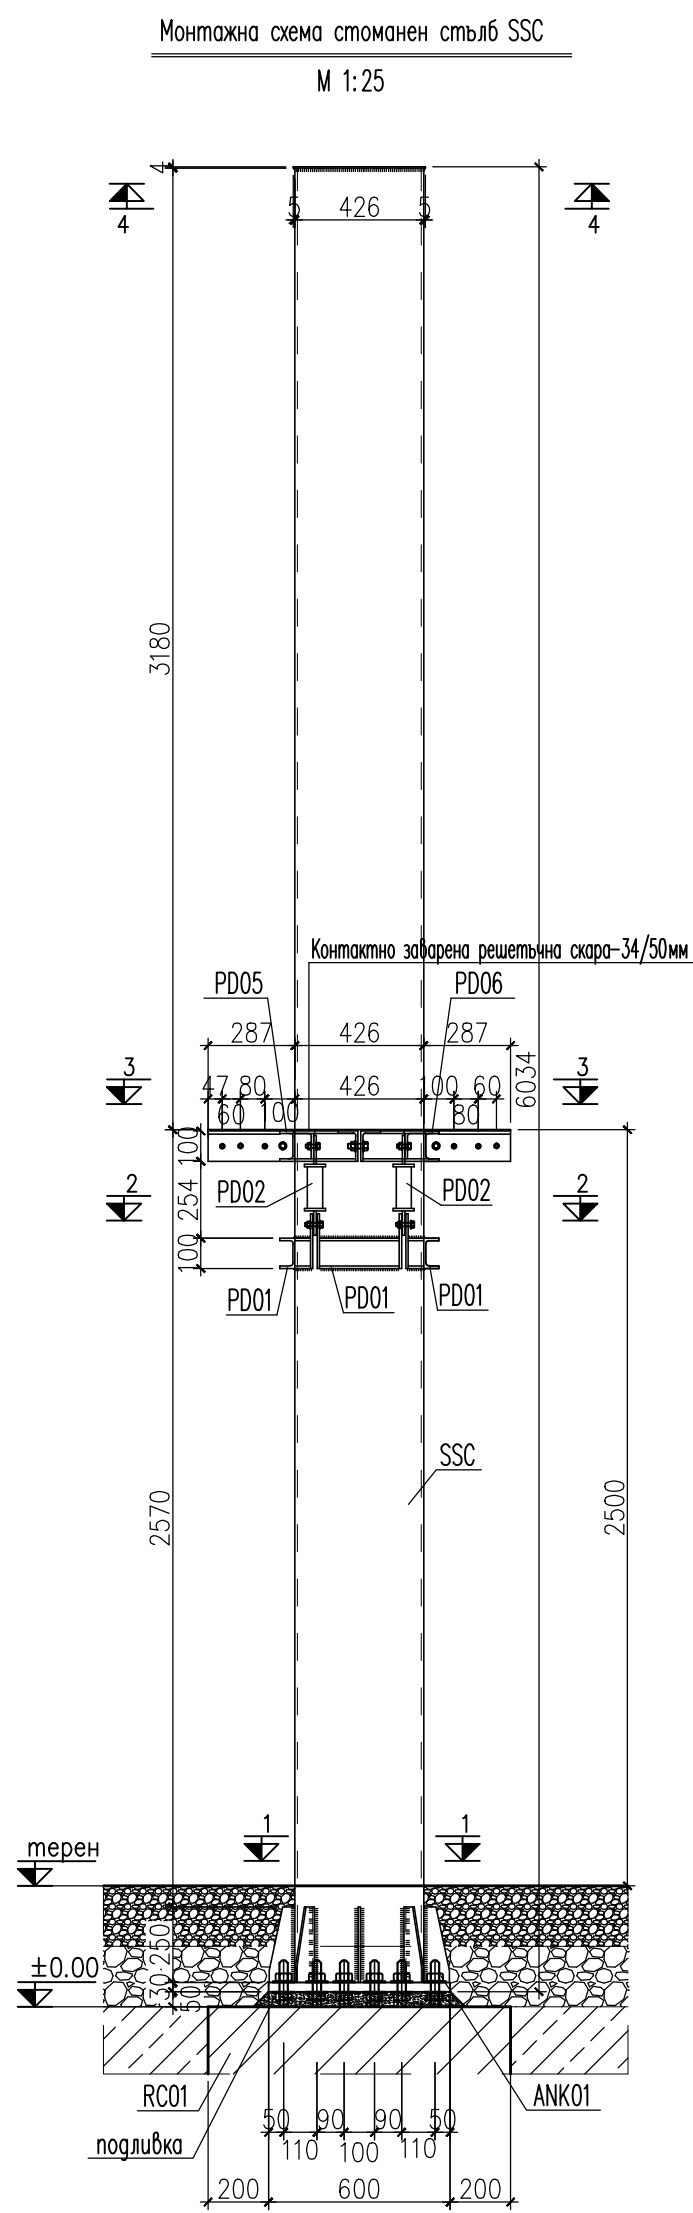


Марка	Сечение	Дължина	Брой	Тегло		Забележки
				Единично	Общо	
SSC	Ф 426x10	60.34	1	778.52	778.52	
	1 Ф 426x10	6000	1	677.09	677.09	
	2 600x600x30	-	1	84.78	84.78	
	3 250x85x8	-	8	1.33	10.68	
PD01	4 436x436x4	-	1	5.97	5.97	
	UPN 100	402	3	7.35	22.05	
	1 UPN 100	402	1	4.26	4.26	огънат
	2 149x165x8	-	2	1.54	3.09	
PD02	50x50x4	482	4	2.83	11.32	
	1 50x50x4	205	1	1.19	1.19	
	2 147x60x8	-	1	0.55	0.55	
	3 110x75x8	-	1	0.52	0.52	
PD03	4 60x60x10	-	2	0.28	0.57	
	UPN 100	488	1	24.06	24.06	
	1 UPN 100	389	1	2.26	2.26	огънат
	2 L65x100x7	287	2	2.52	5.03	
PD04	3 L65x100x7	495	2	4.34	8.68	
	4 T100	494	1	8.08	8.08	
	UPN 100	488	1	24.06	24.06	
	1 UPN 100	389	1	2.26	2.26	огънат
PD05	2 L65x100x7	287	2	2.52	5.03	
	3 L65x100x7	495	2	4.34	8.68	
	4 T100	494	1	8.08	8.08	
	UPN 100	488	1	24.06	24.06	
PD06	1 UPN 100	389	1	2.26	2.26	огънат
	2 L65x100x7	287	2	2.52	5.03	
	3 L65x100x7	495	2	4.34	8.68	
	4 T100	494	1	8.08	8.08	
5% Детайлиране:						
Общо тегло конструкция:					953.54 кг	
Контактна заварена решетъчна скара - 34/50 - 0.86m2						

Забележки:

1. Елементите да се приемат от проектант-конструктор;
2. Всички размери са в милиметри;
3. За общи забележки конструкция гледай чертеж II.1
4. След избор на изпълнителя, елементите да се съгласуват с проектант конструктор.
5. Конструкцията да се поинкоба

Подливка - течен строителен разтвор от портланд цимент и дребен добавъчен материал със съдържание на цимент в отношение не по-малко от 1:1

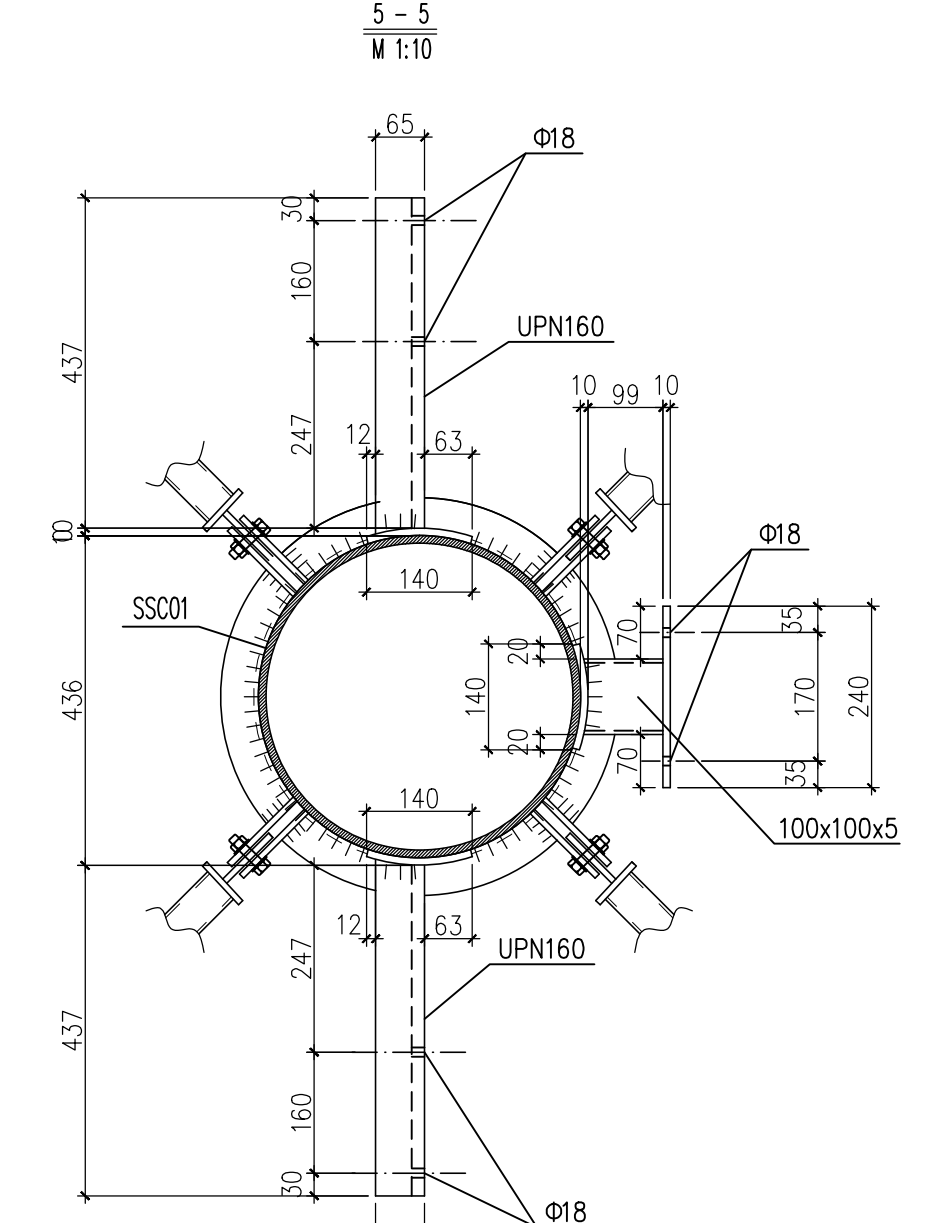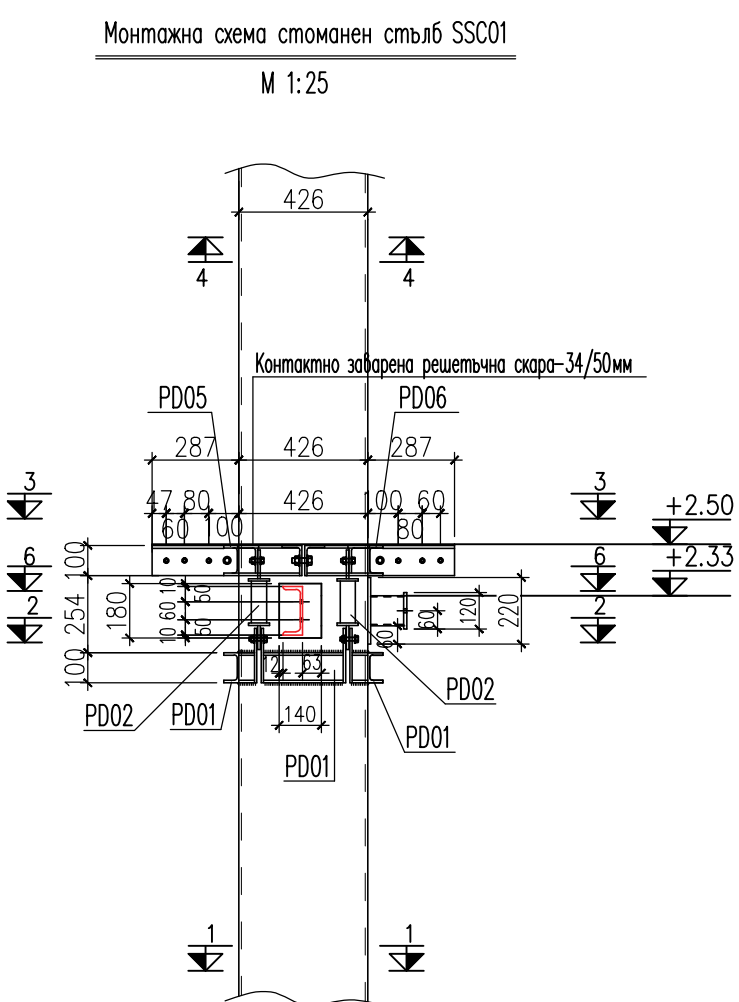

Марка	Сечение	Дължина	Брой	Тегло		Забележки
				Единично	Общо	
SSC01	Ф 426x10	60.34	1	807.35	807.35	
	1 Ф 426x10	6000	1	677.09	677.09	
	2 600x600x30	-	1	84.78	84.78	
	3 250x85x8	-	8	1.33	10.68	
	4 436x436x4	-	1	5.97	5.97	
	5 UPN 160	445	2	9.20	18.41	
	6 140x180x10	-	2	1.98	3.96	огъната
	7 140x220x10	-	1	2.42	2.42	огъната
	8 100x100x5	108	1	1.79	1.79	
PD01	9 120x240x10	-	1	2.26	2.26	
	UPN 100	402	3	7.35	22.05	
PD02	1 UPN 100	402	1	4.26	4.26	огънат
	2 149x165x8	-	2	1.54	3.09	
	50x50x4	482	4	2.83	11.32	
	1 50x50x4	205	1	1.19	1.19	
PD03	2 147x60x8	-	1	0.55	0.55	
	3 110x75x8	-	1	0.52	0.52	
	4 60x60x10	-	2	0.28	0.57	
	UPN 100	488	1	24.06	24.06	
PD04	1 UPN 100	389	1	2.26	2.26	огънат
	2 L65x100x7	287	2	2.52	5.03	
	3 L65x100x7	495	2	4.34	8.68	
	4 T100	494	1	8.08	8.08	
PD05	UPN 100	488	1	24.06	24.06	
	1 UPN 100	389	1	2.26	2.26	огънат
	2 L65x100x7	287	2	2.52	5.03	
	3 L65x100x7	495	2	4.34	8.68	
PD06	4 T100	494	1	8.08	8.08	
	UPN 100	488	1	24.06	24.06	
	1 UPN 100	389	1	2.26	2.26	огънат
	2 L65x100x7	287	2	2.52	5.03	
	3 L65x100x7	495	2	4.34	8.68	
	4 T100	494	1	8.08	8.08	
5% Детайлиране:						
Общо тегло конструкция:					983.81 кг	
Контактна заварена решетъчна скара - 34/50 - 0.86m2						

"Изготвяне на инвестиционни проекти за реконструкция и модернизация на центрове за повишаване готовността на населението за реакция при наводнения"

КОМПЛЕКСЕН ИНВЕСТИЦИОНЕН ПРОЕКТ ПО ЧЛ. 150 ОТ ЗУТ

ВЪЗЛОЖИТЕЛ:

Главна дирекция "Пожарна безопасност и защита на населението" - МВР
гр. София 1309, ул. "Пиротска" № 171А

ИЗПЪЛНИТЕЛ:

"АРХОНТ" ЕООД
гр. София, ул. "Акад. Борис Стефанов" №17

ОБЕКТ:

Реконструкция и модернизация на център за повишаване готовността на населението за реакция при наводнения в ПИ № 30090 в землище на с. Гарван с ЕКАТТЕ 14533, община Габрово:
-Учебен център
-Учебно-тренировъчен комплекс /УТК/

ФАЗА:	ТЕХНИЧЕСКИ ПРОЕКТ	04.2017г.
ЧАСТ:	КОНСТРУКЦИИ	II.31
ЧЕРТЕЖ:	УТК- СТОМАНЕН ОПОРЕН СТЪЛБ SSC - МОНТАЖНА СХЕМА И МОНАТАЖНИ ДЕТАЙЛИ	М 1:25/10

РЪКОВОДИТЕЛ ПРОЕКТ	арх. Иво Тренчев	
ПРОЕКТАНТ	инж. Маринка Ангелова	

СЪГЛАСУВАЛИ ПРОЕКТАНТИ:	част:	име:	подпис:
	Архитектура	арх. Иво Тренчев	
	Конструкции	инж. Маринка Ангелова	
	Геодезия	инж. Милен Димиев	
	ВиК	инж. Силва Мочева - Василева	
	Електрическа	инж. Велко Поцов	
	ОВК	инж. Стоян Попов	
	ЕЕ	инж. Иванка Коемджиева	
	Паркоустр. и благоустр.	л. арх. Калинка Станкова	
	ПБ	инж. Иванка Коемджиева	

име на файл: PBZN_POLIGON_TP_CO_GABROVO-R01.dwg

Проектът се финансира от Кохезионния фонд на Европейския съюз и от държавния бюджет на Република България чрез оперативна програма "Околна среда 2014-2020 г."