


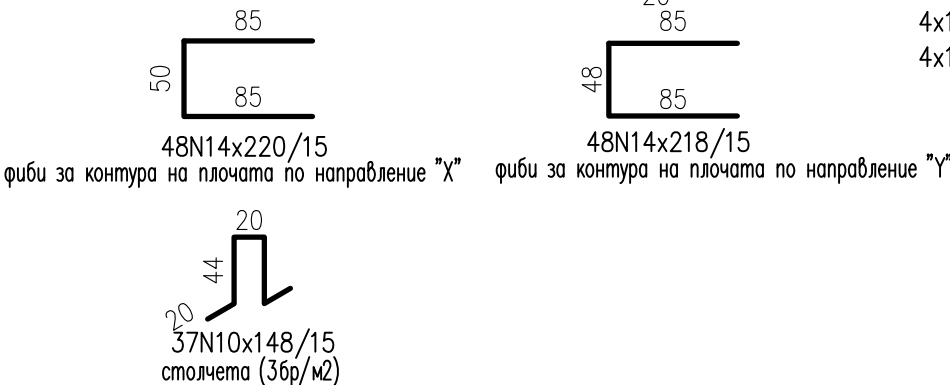
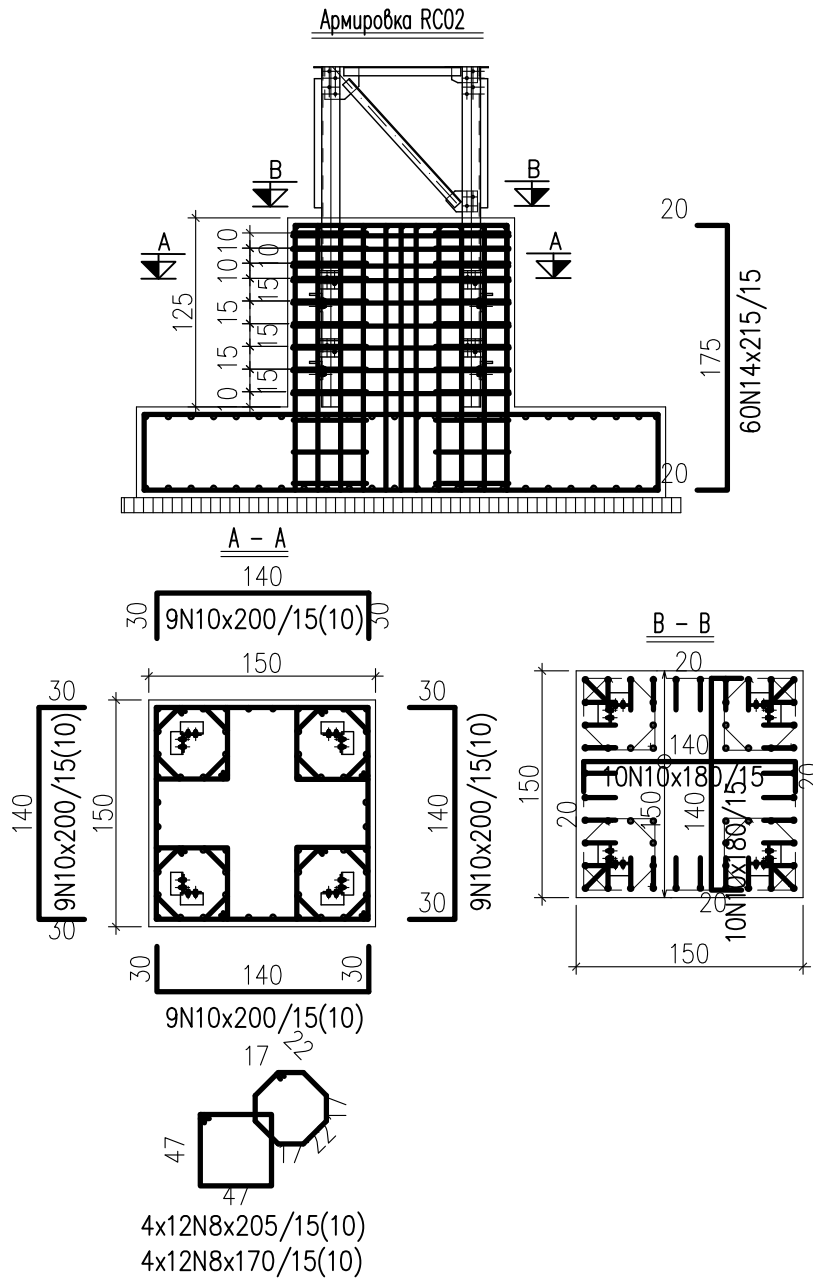
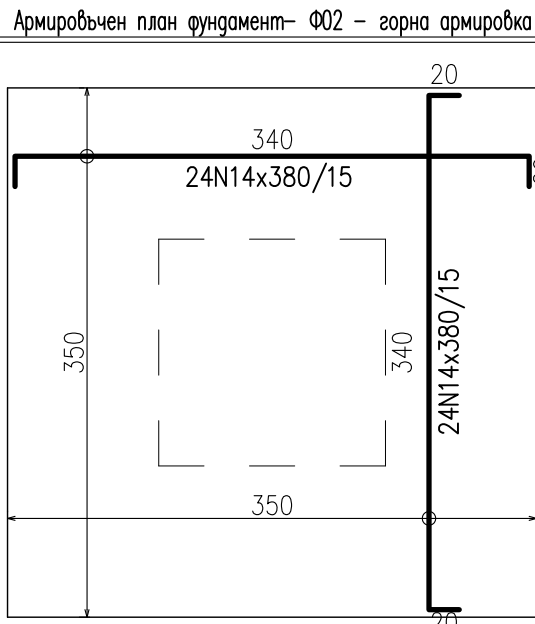


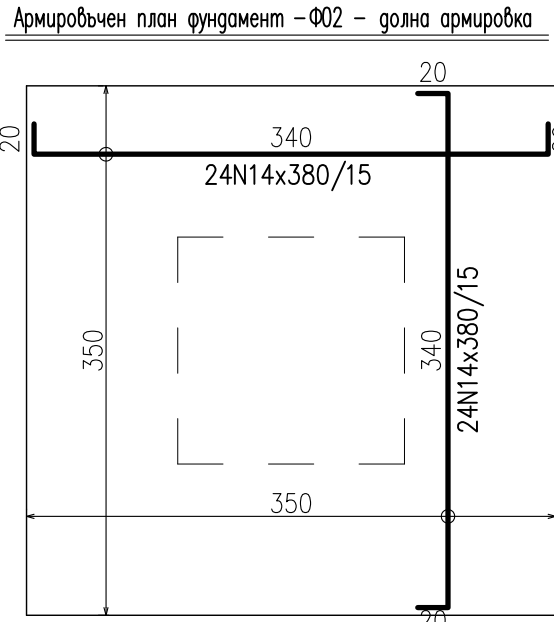

- Забележки:
1. Подложен бетон C12/15 с $f_{ck}=12$ MPa
 2. Бетон клас по якост на натиск: C20/25 с $f_{ck}=25$ MPa по БДС EN 206-1/NA
 3. Армировка клас B500 - $f_{yk}=434$ MPa по БДС EN 9252 означена с N
 4. Бетонно покритие на армировката 5 см.
 5. Размерите са в см.
 6. За общи забележки гледай чертеж II.1.

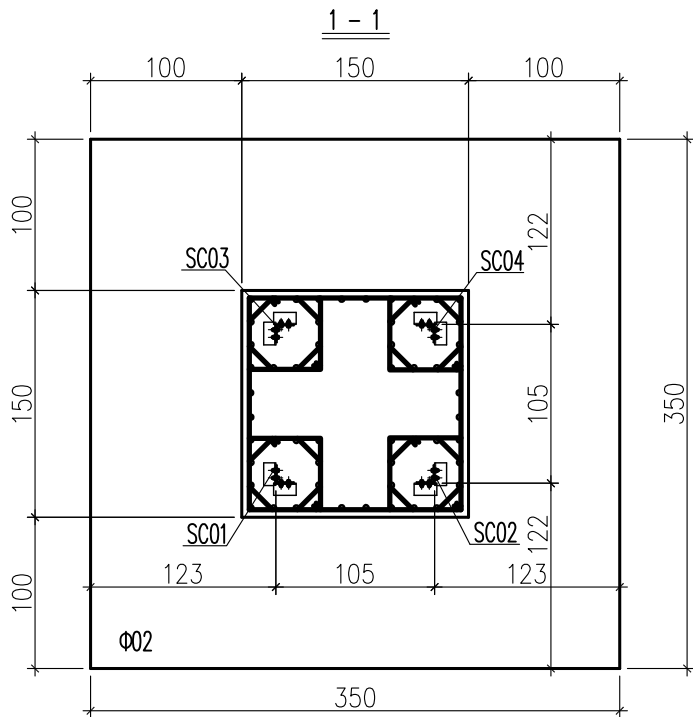

"Изготвяне на инвестиционни проекти за реконструкция и модернизация на центрове за повишаване готовността на населението за реакция при наводнения"

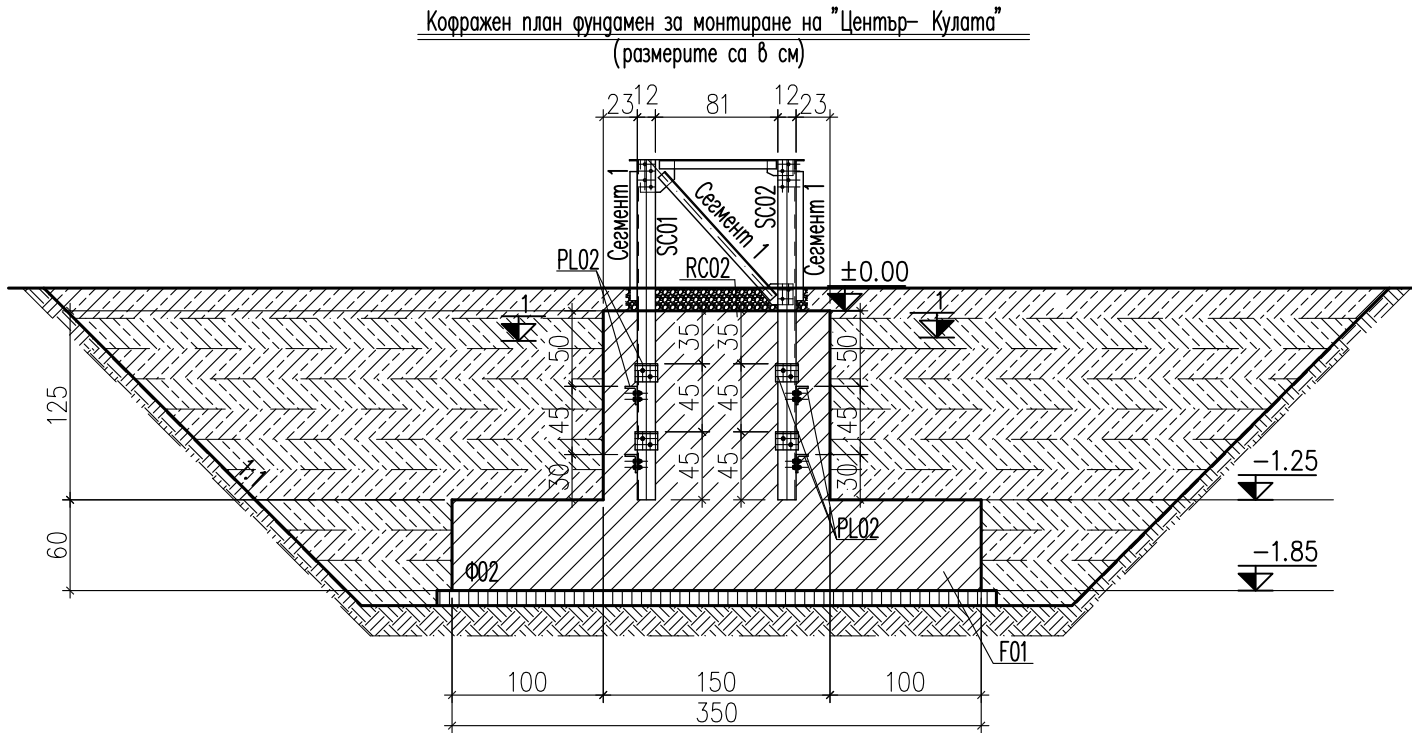

КОМПЛЕКСЕН ИНВЕСТИЦИОНЕН ПРОЕКТ ПО ЧЛ. 150 ОТ ЗУТ

ВЪЗЛОЖИТЕЛ:

Главна дирекция "Пожарна безопасност и защита на населението" - МВР
гр. София 1309, ул. "Пиротска" № 171А

ИЗПЪЛНИТЕЛ:

"АРХОНТ" ЕООД
гр. София, ул. "Акад. Борис Стефанов" №17

ОБЕКТ:

Реконструкция и модернизация на център за повишаване готовността на населението за реакция при наводнения в ПИ № 30090 в землище на с. Гарван с ЕКАТТЕ 14533, община Габрово:
-Учебен център
-Учебно-тренировъчен комплекс /УТК/

ФАЗА:	ТЕХНИЧЕСКИ ПРОЕКТ	04.2017г.
ЧАСТ:	КОНСТРУКЦИИ	II.32
ЧЕРТЕЖ:	УТК- ЦЕНТЪР "КУЛАТА" - КОФРАЖЕН И АРМИРОВЪЧЕН ПЛАН ФУНДАМЕНТ	М 1:50

РЪКОВОДИТЕЛ ПРОЕКТ	арх. Иво Тренчев	
ПРОЕКТАНТ	инж. Маринка Ангелова	
СЪГЛАСУВАЛИ ПРОЕКТАНТИ:	част:	име:
	Архитектура	арх. Иво Тренчев
	Конструкции	инж. Маринка Ангелова
	Геодезия	инж. Милен Димиев
	ВиК	инж. Силва Мочева- Василева
	Електрическа	инж. Велко Поцов
	ОВК	инж. Стоян Попов
	ЕЕ	инж. Иванка Коемджиева
ПБ	Паркоустр. и благоустр.	л. арх. Калинка Станкова
	ПБ	инж. Иванка Коемджиева

име на файл: PBZN_POLIGON_TP_CO_GABROVO-R01.dwg

Проектът се финансира от Кохезионния фонд на Европейския съюз и от държавния бюджет на Република България чрез оперативна програма „Околна среда 2014-2020 г.“