

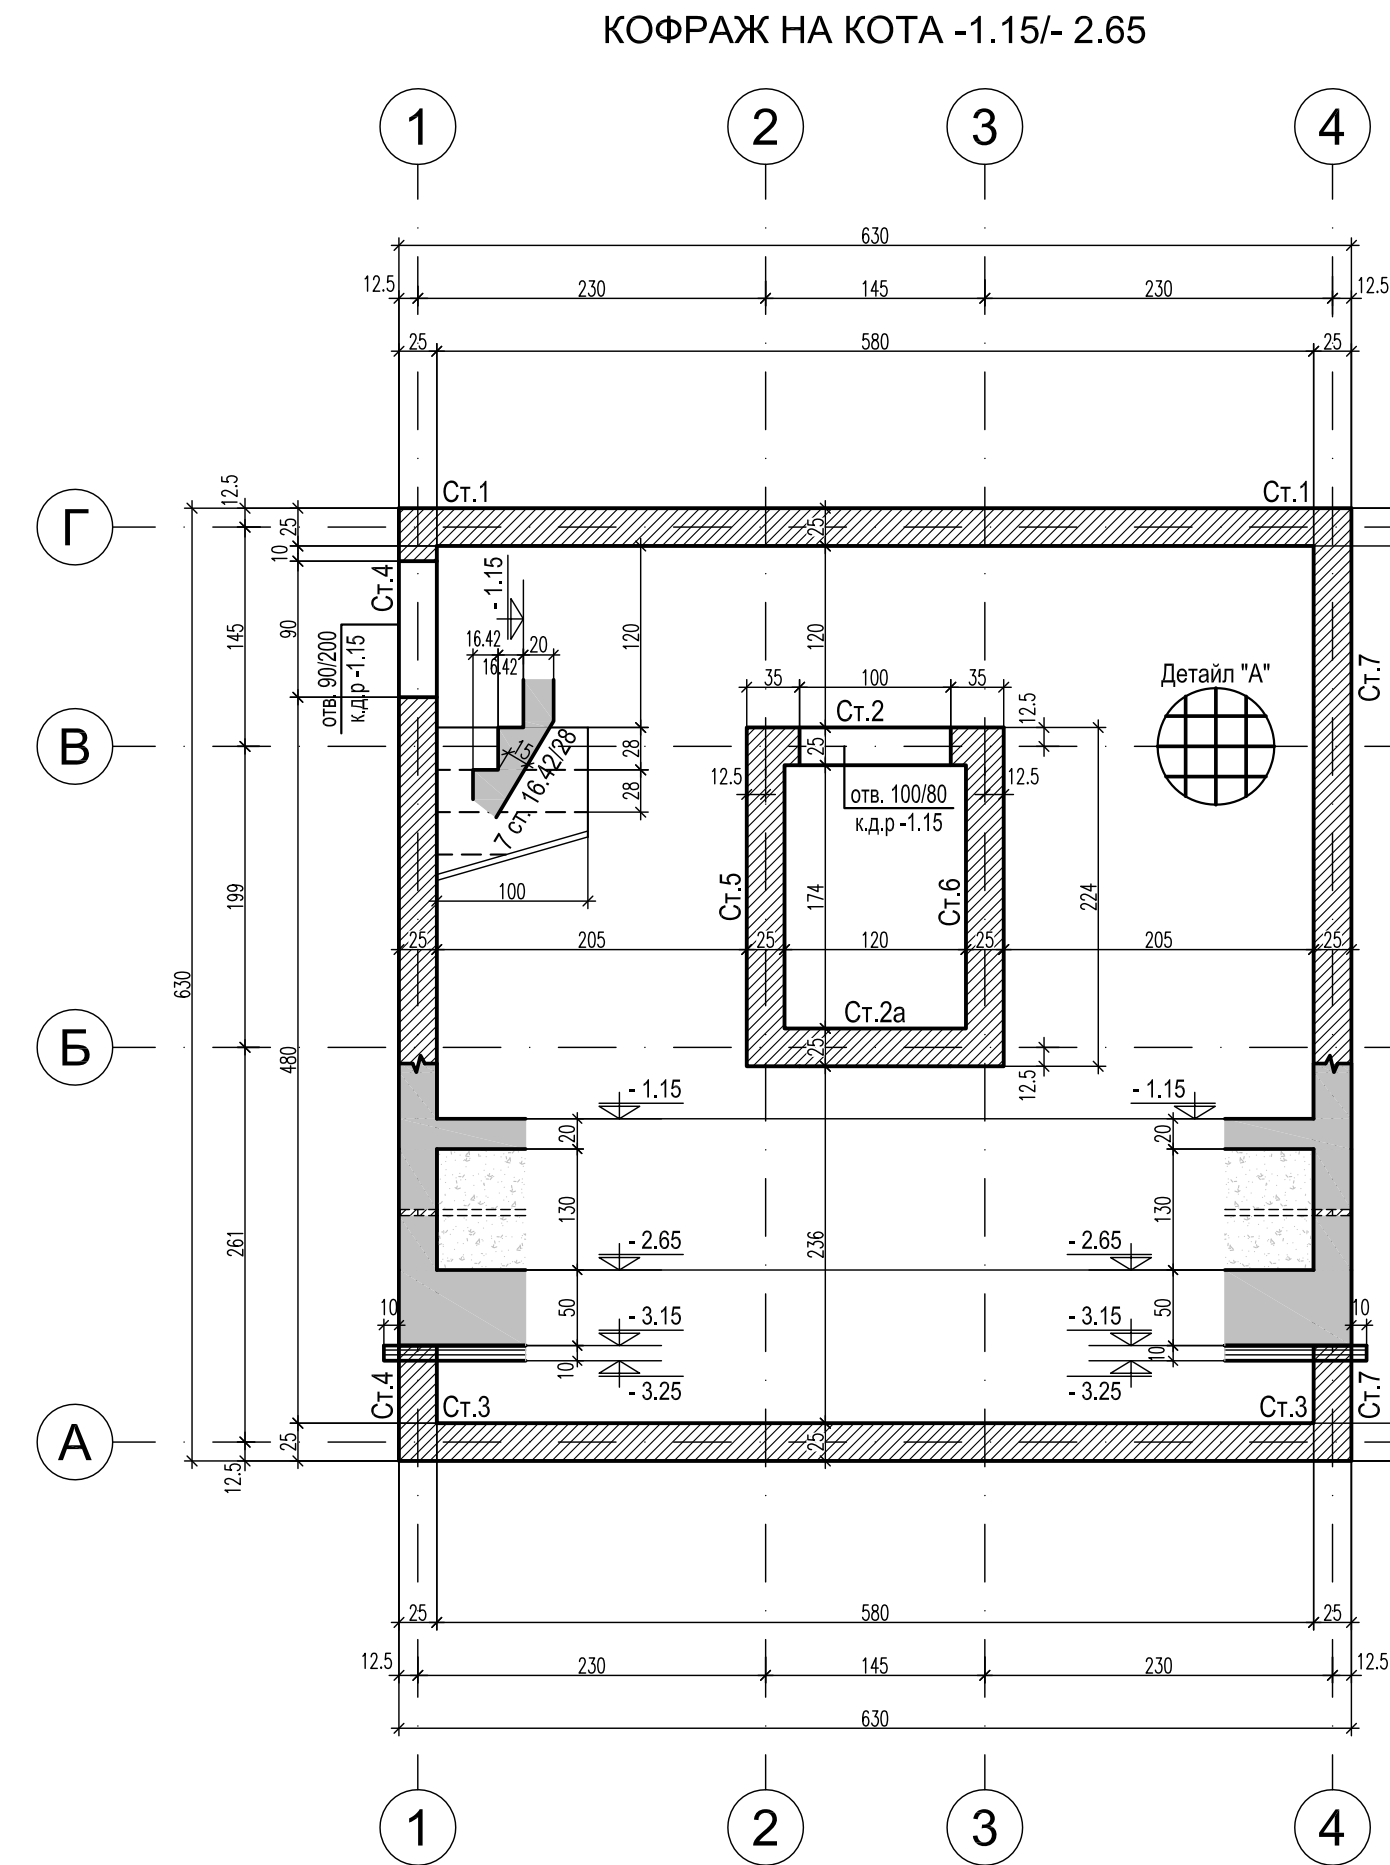
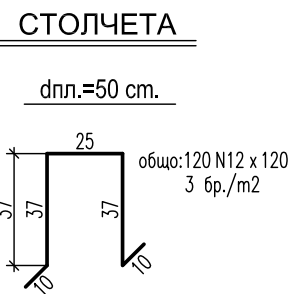
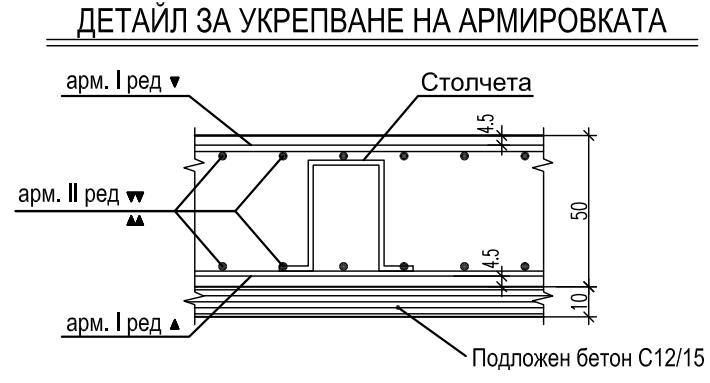
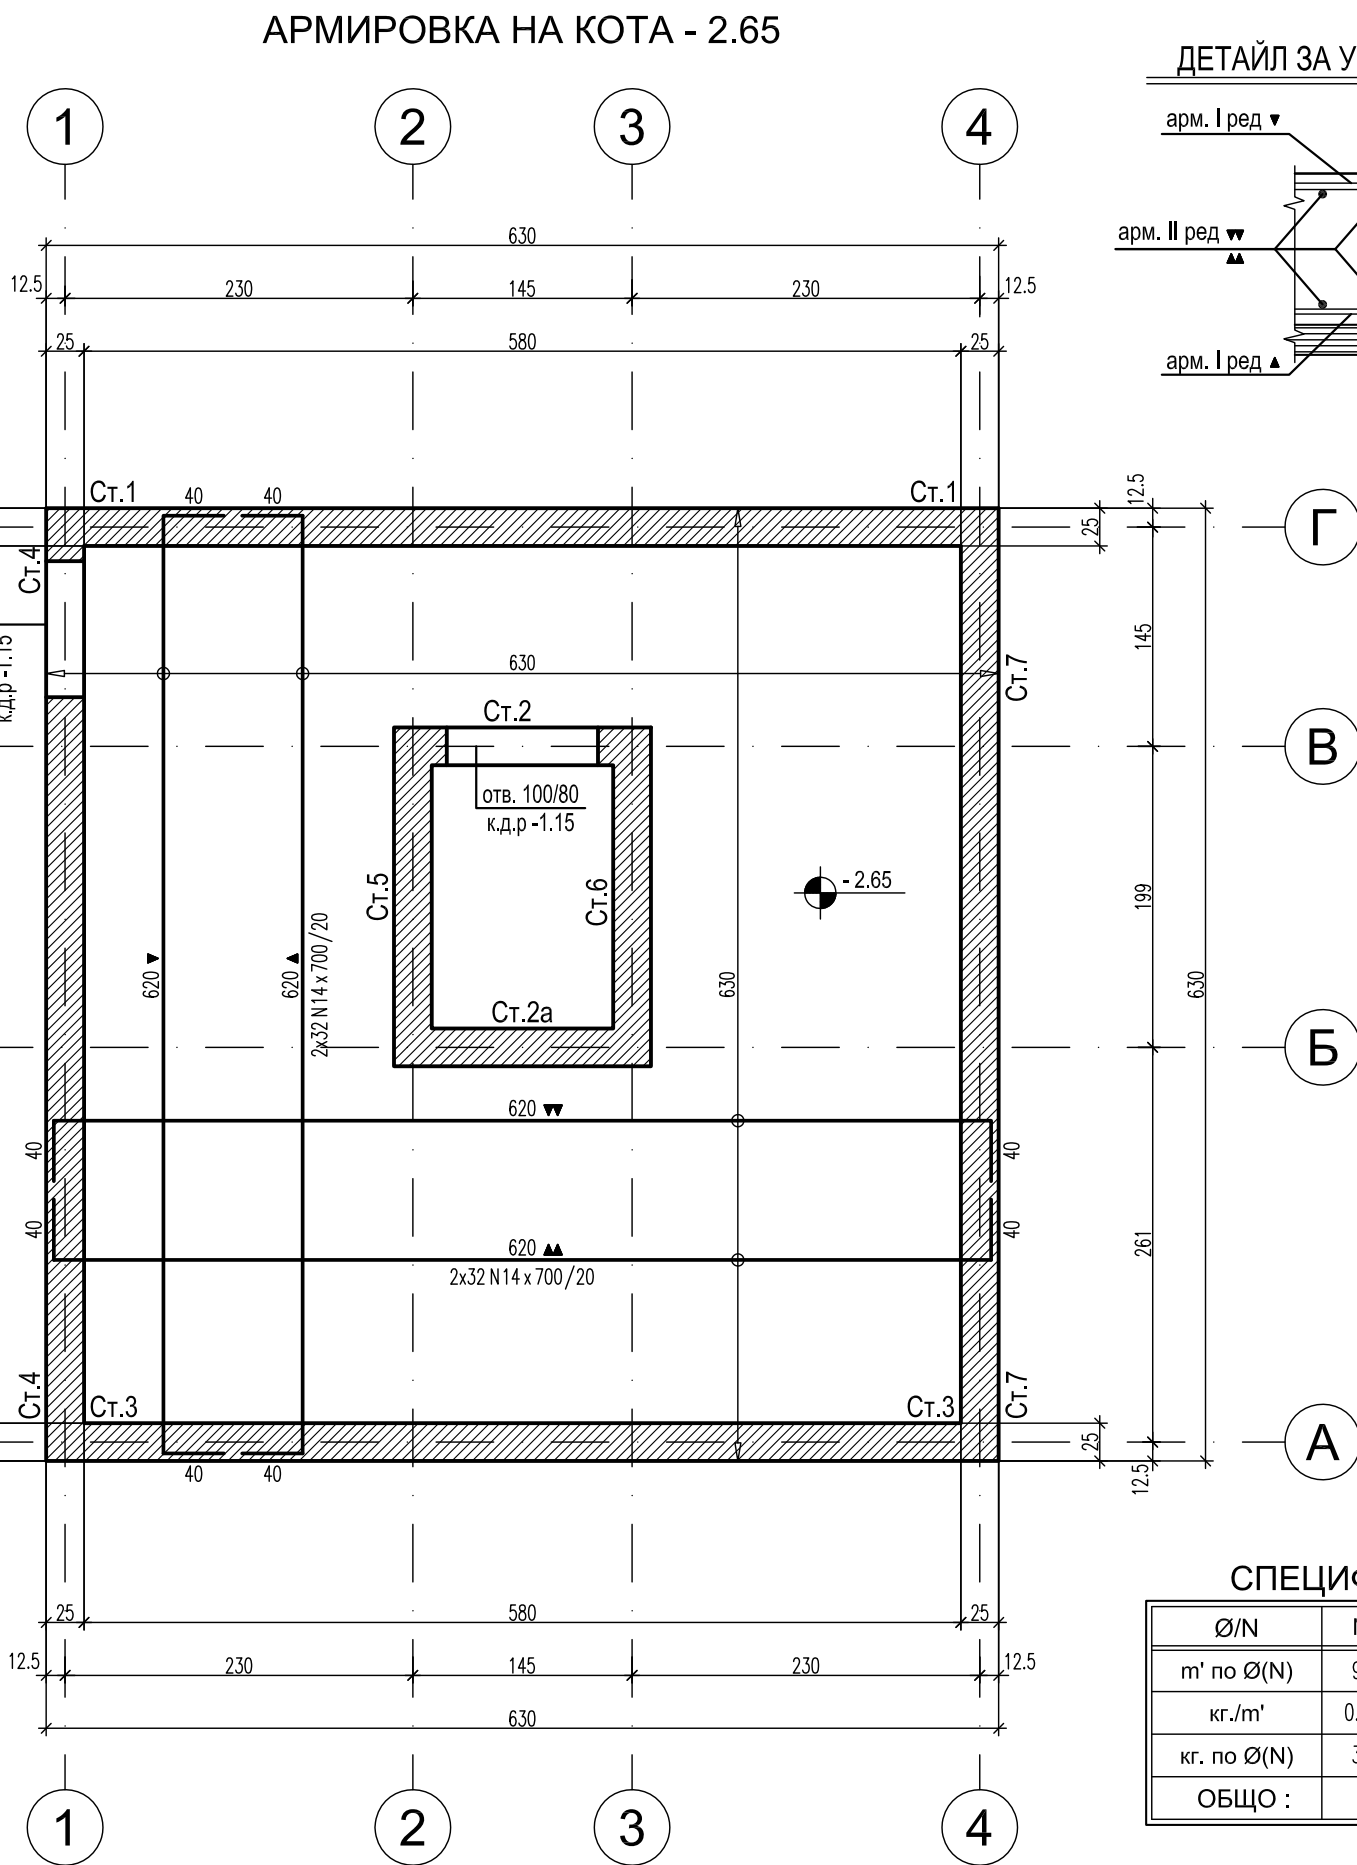


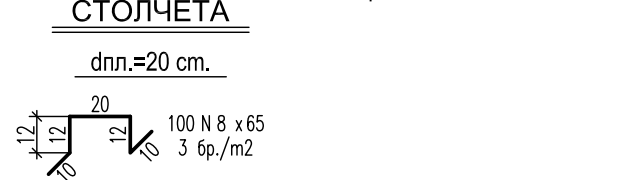

Детайл "А" - Бетонена настилка на к. - 1.15

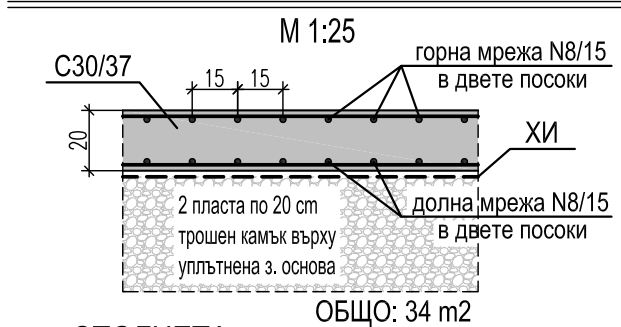

ЗАБЕЛЕЖКИ :

- Подложен бетон C12/15 с $f_{ck}=12$ MPa
- Бетон клас по якост на натиск: C30/37 с $f_{ck}=37$ MPa по БДС EN 206-1/NA
- Армировка клас B500 - $f_{yk}=434$ MPa по БДС EN 9252 означена с N
- Бетонът да се уплътнява много добре чрез вибратори
- Допълнителни отвори по- големи от 20/20 cm. да се съгласуват с проектанта
- Бетонно покритие на армировката 2.50 cm.
- Бетонно покритие на армировката за фундаментната плоча - 4.5 cm.
- Кота $\pm 0.00 = 368.75$
- Съкращения: к.д.р. - кота долен ръб.
- За котата на фундиране: -3.15, която попада в "Плост 2" е прието изчислително почвено натоварване: $R_0=0.20$ MPa и деформационен модул $E_0=13$ MPa. След масовия изкоп земната основа да се опробва от инж. геолог и да се установят и потвърдят точно физикомеханичните й характеристики. При съществена разлика от приетите стойности да се уведоми Проектанта, и ако се наложи да се копае до здравия пласт. Прокпаните участъци да се запълнят с подложен бетон.
- През време на извършването на строително-монтажните работи да се спазват всички изисквания на "Закона за безопасни условия на труд", както и предписанията на Правилника по ТБТ-82 за СМР в съответствие с ПИПСМР-77.

СПЕЦИФИКАЦИЯ

Ø/N	N8	N12	N14
m' по Ø(N)	972	144	896
кг./m'	0.395	0.888	1.208
кг. по Ø(N)	384	128	1083
ОБЩО :	Ст. B500: 1595 кг.		

"Изготвяне на инвестиционни проекти за реконструкция и модернизация на центрове за повишаване готовността на населението за реакция при наводнения"

КОМПЛЕКСЕН ИНВЕСТИЦИОНЕН ПРОЕКТ ПО ЧЛ. 150 ОТ ЗУТ

ВЪЗЛОЖИТЕЛ:

Главна дирекция "Пожарна безопасност и защита на населението" - МВР
гр. София 1309, ул. "Пиротска" № 171А

ИЗПЪЛНИТЕЛ:

"АРХОНТ" ЕООД
гр. София, ул. "Акад. Борис Стефанов" №17

ОБЕКТ:

Реконструкция и модернизация на център за повишаване готовността на населението за реакция при наводнения в ПИ № 30090 в землище на с. Гарван с ЕКАТТЕ 14533, община Габрово:
-Учебен център
-Учебно-тренировъчен комплекс /УТК/

ФАЗА:	ТЕХНИЧЕСКИ ПРОЕКТ	04.2017г.
ЧАСТ:	КОНСТРУКЦИИ	II.3
ЧЕРТЕЖ:	УТК - Център "Двата етажа" Кофраж и армировка на основи.	M 1:50
РЪКОВОДИТЕЛ ПРОЕКТ	арх. Иво Тренчев	
ПРОЕКТАНТ	инж. Маринка Ангелова	
СЪГЛАСУВАЛИ ПРОЕКТАНТИ:	име: арх. Иво Тренчев архитектура инж. Маринка Ангелова инж. Милан Димиев инж. Силва Мочева- Василева инж. Велко Пощов инж. Стоян Попов инж. Иванка Коемджиева л. арх. Калинка Станкова инж. Иванка Коемджиева	подпис: - - - - - - - - - -
име на файл: PBZN_GAB_POLY_C_2_ETAJA_KOFR_ARM_PLOCHI.dwg		
Проектът се финансира от Кохезионния фонд на Европейския съюз и от държавния бюджет на Република България чрез оперативна програма „Околна среда 2014-2020 г.“		