

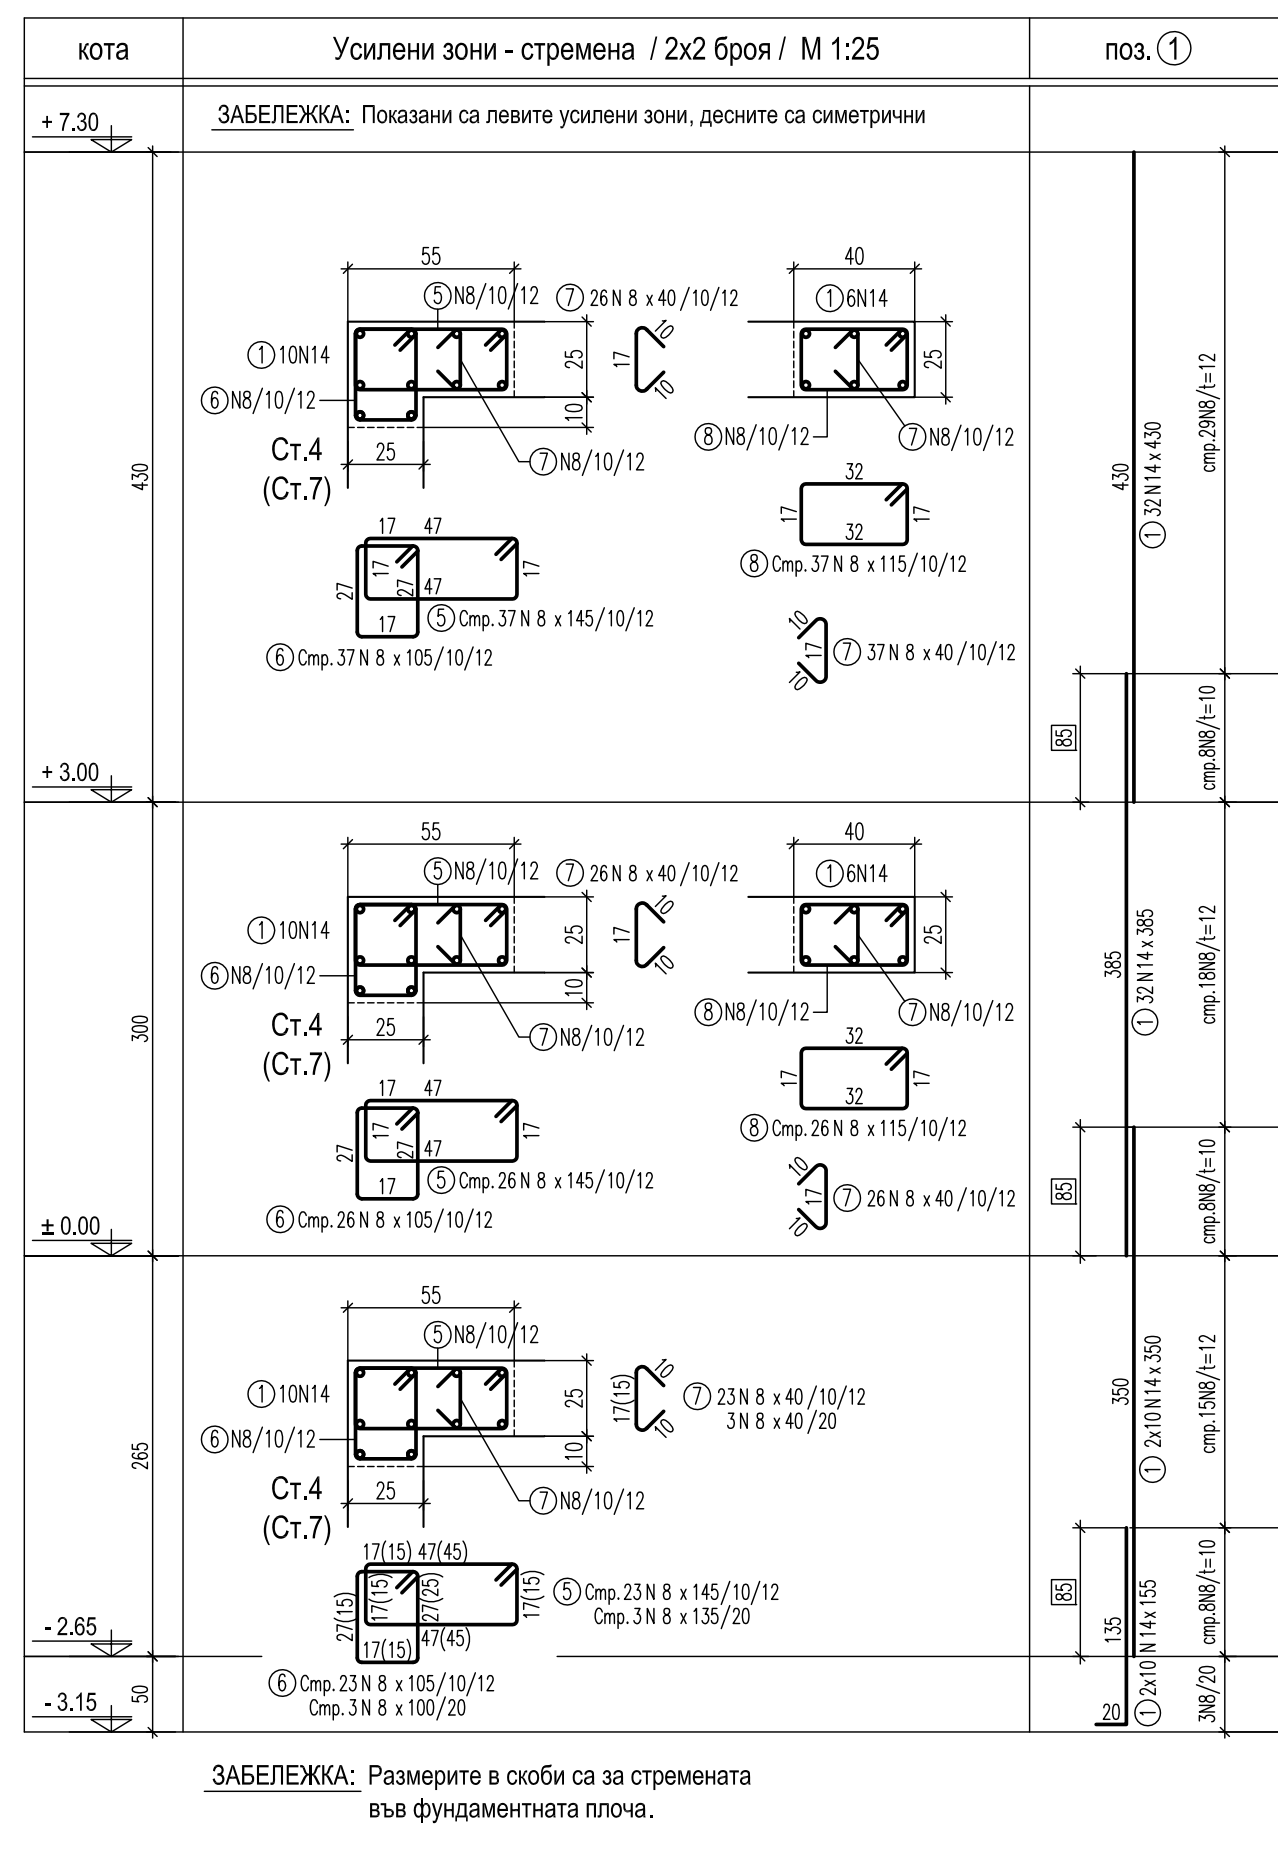



Армировка на Ст.1 от к.-3.15 до кота +7.30

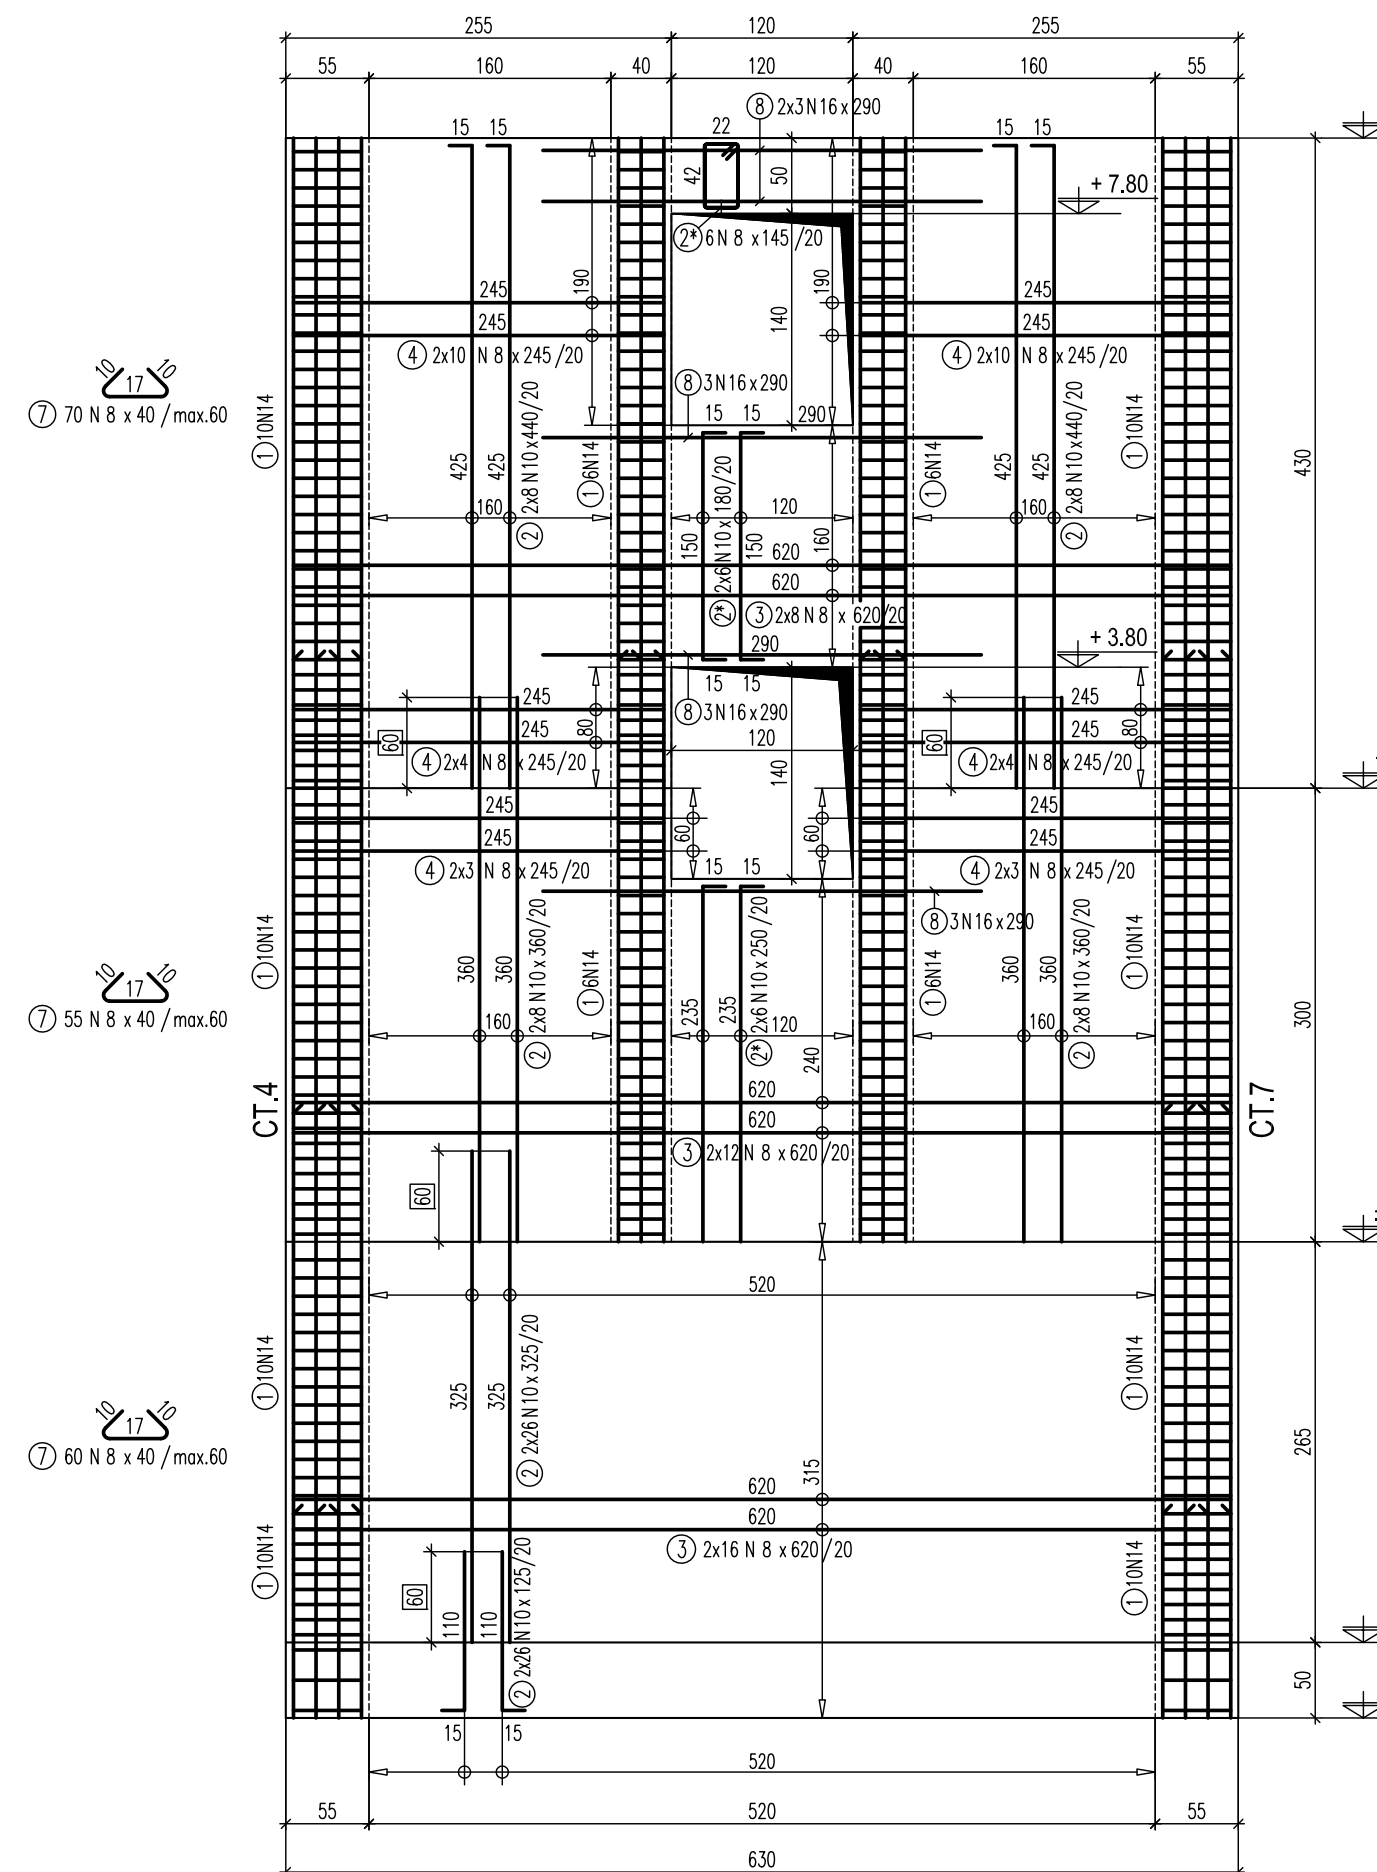



Котраж на Ст.2 до к. ±0.00

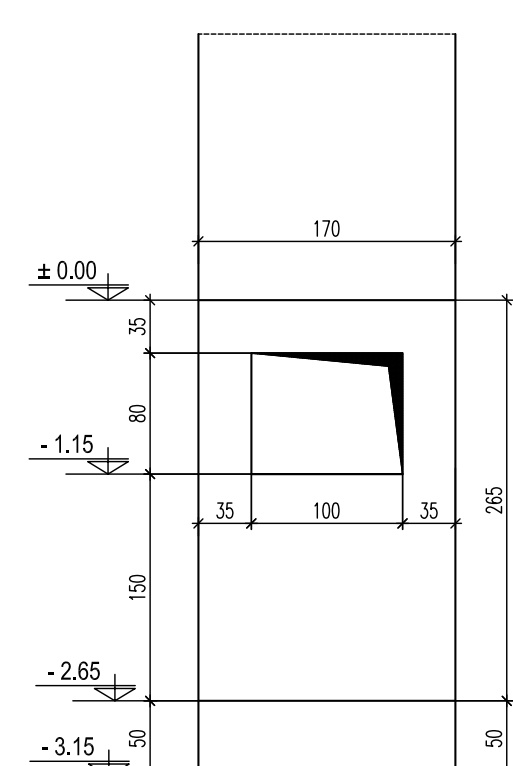


От кота ±0.00 до кота +3.00

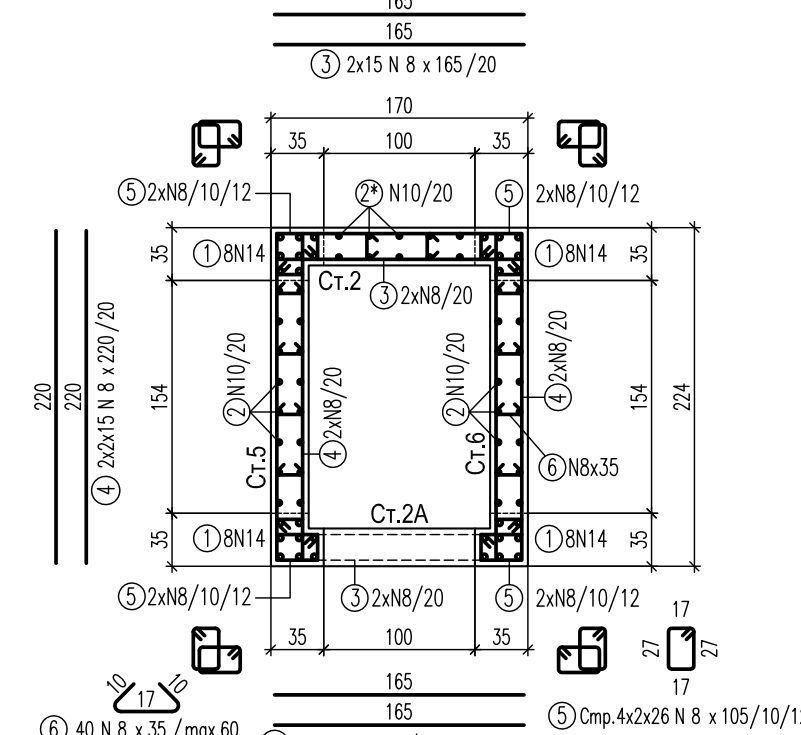


От кота -3.15 до кота ±0.00

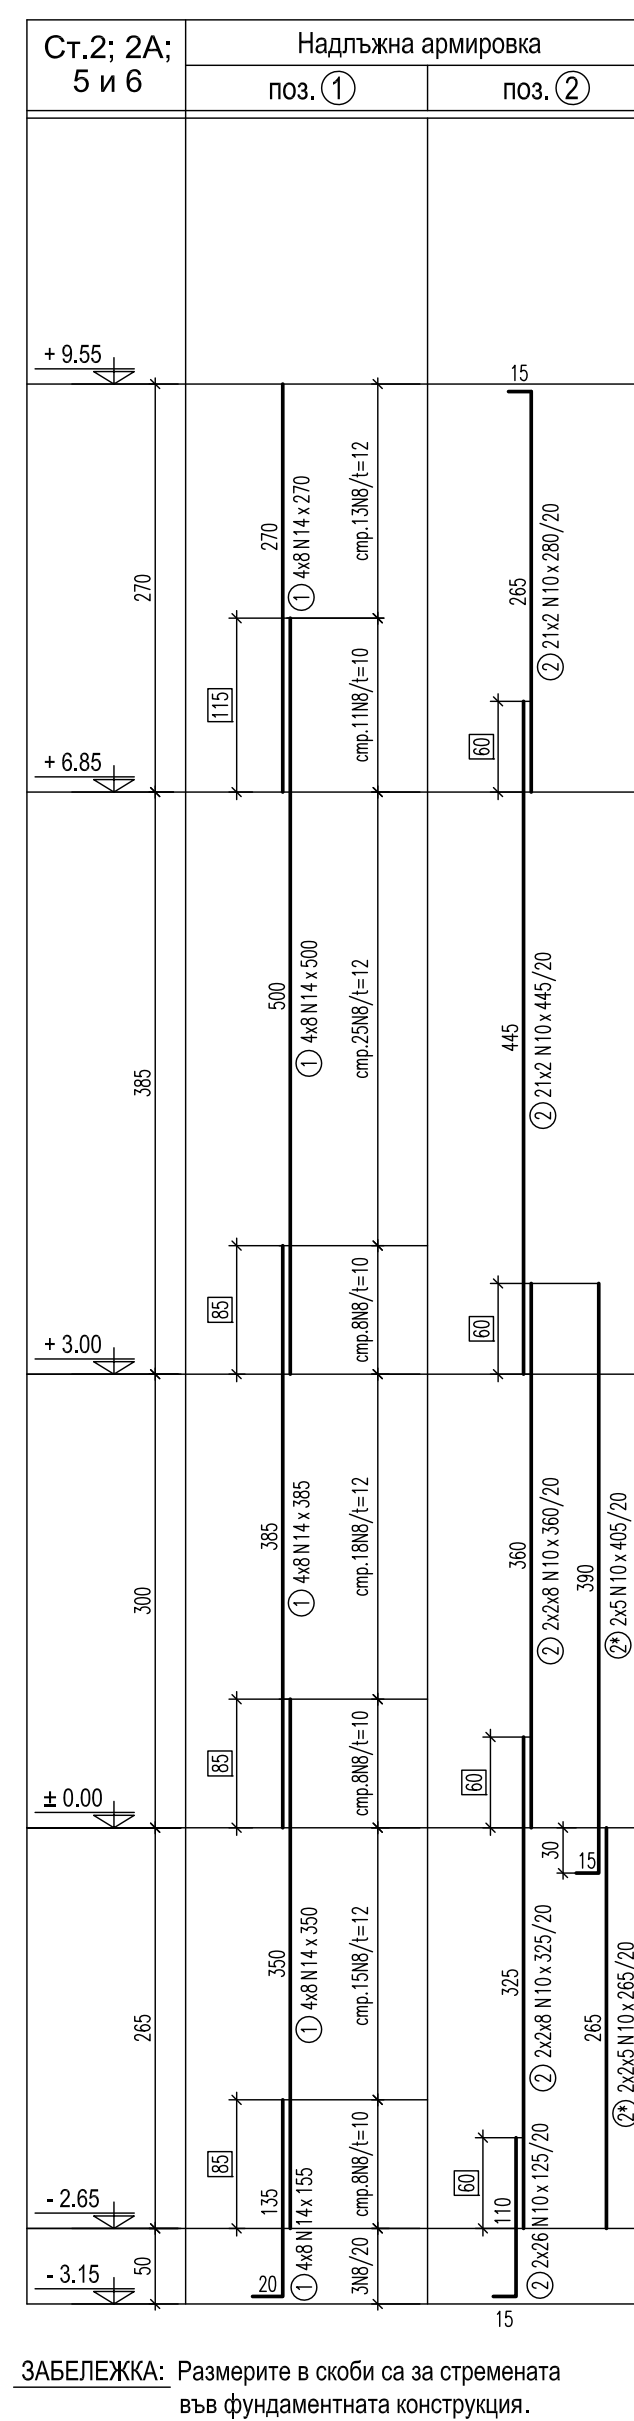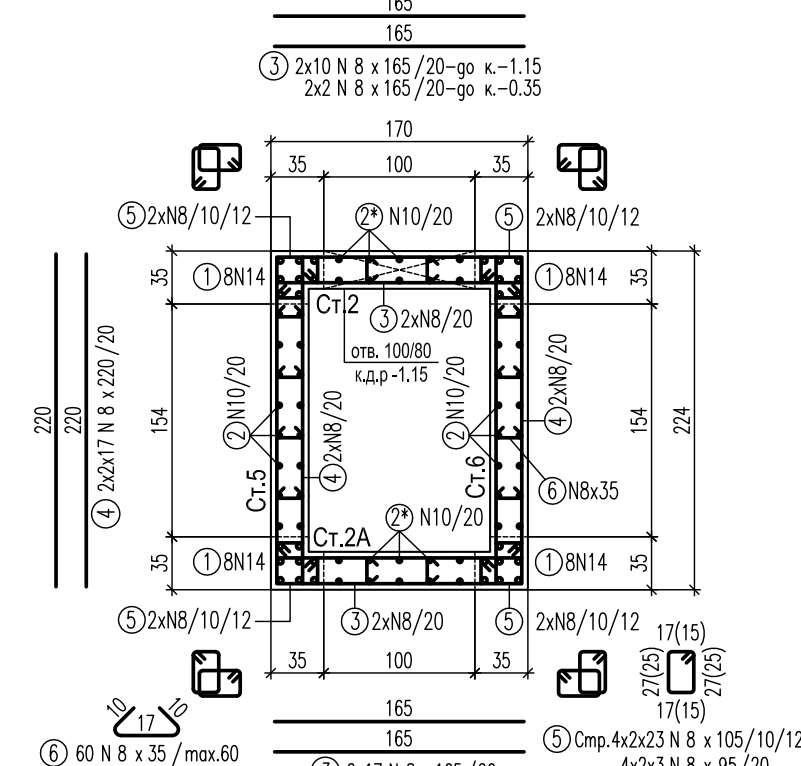



От кота +6.85 до кота +9.55

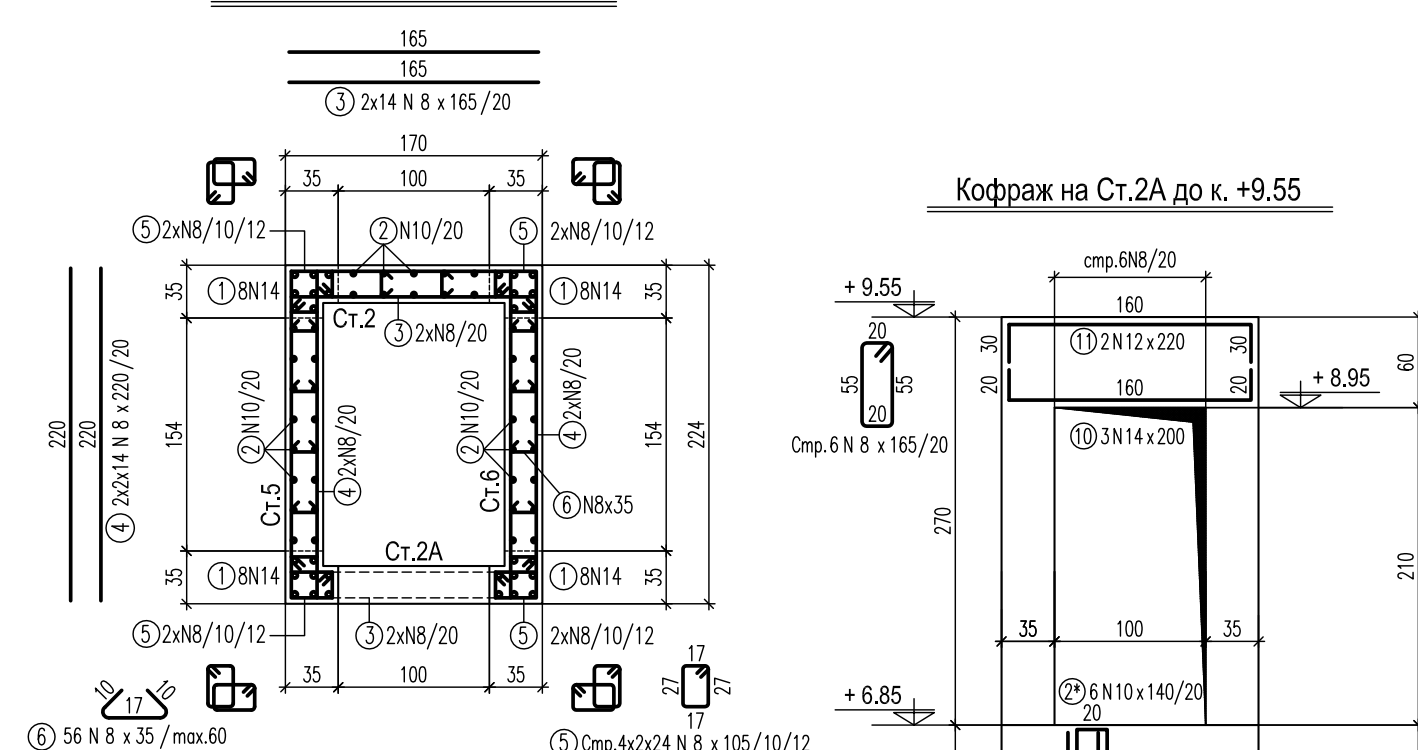



От кота +3.00 до кота +6.85

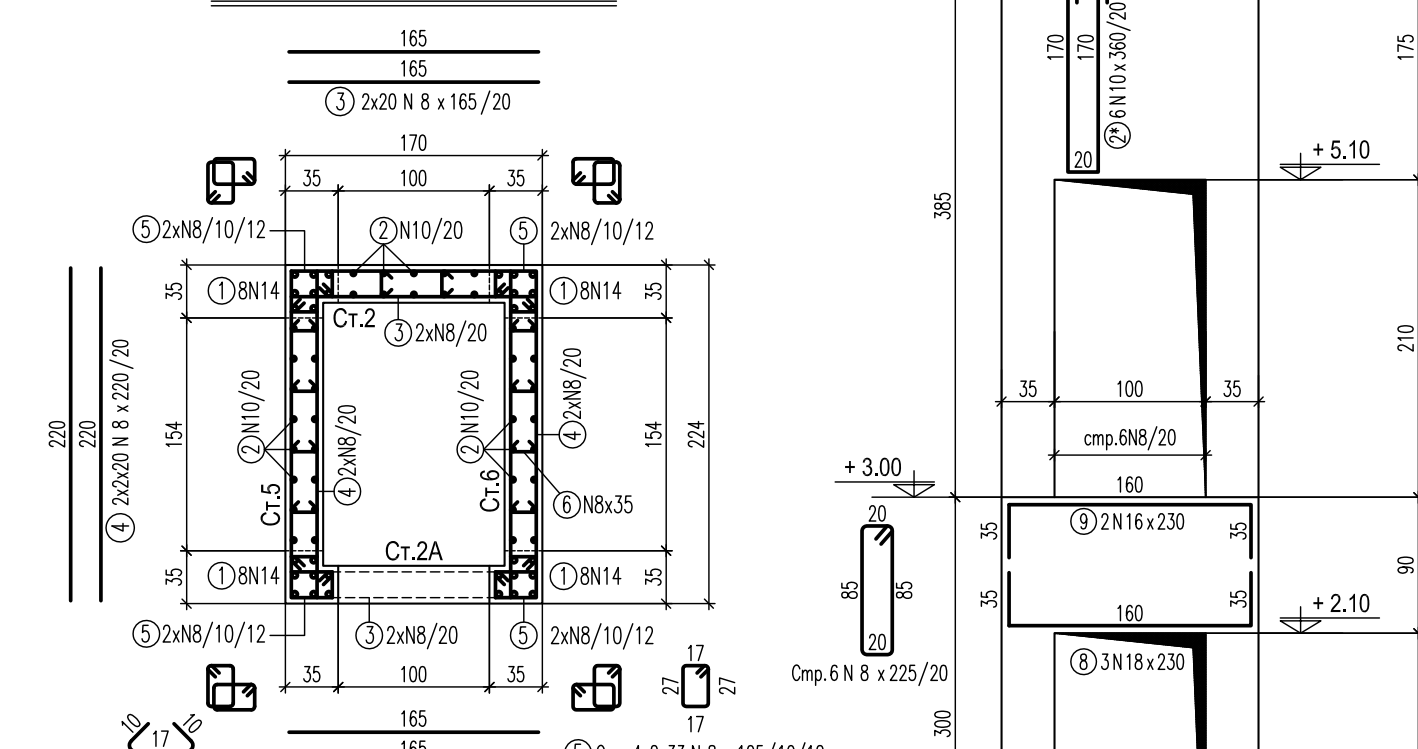

Армировка на Ст.3 от к.-3.15 до кота +9.55

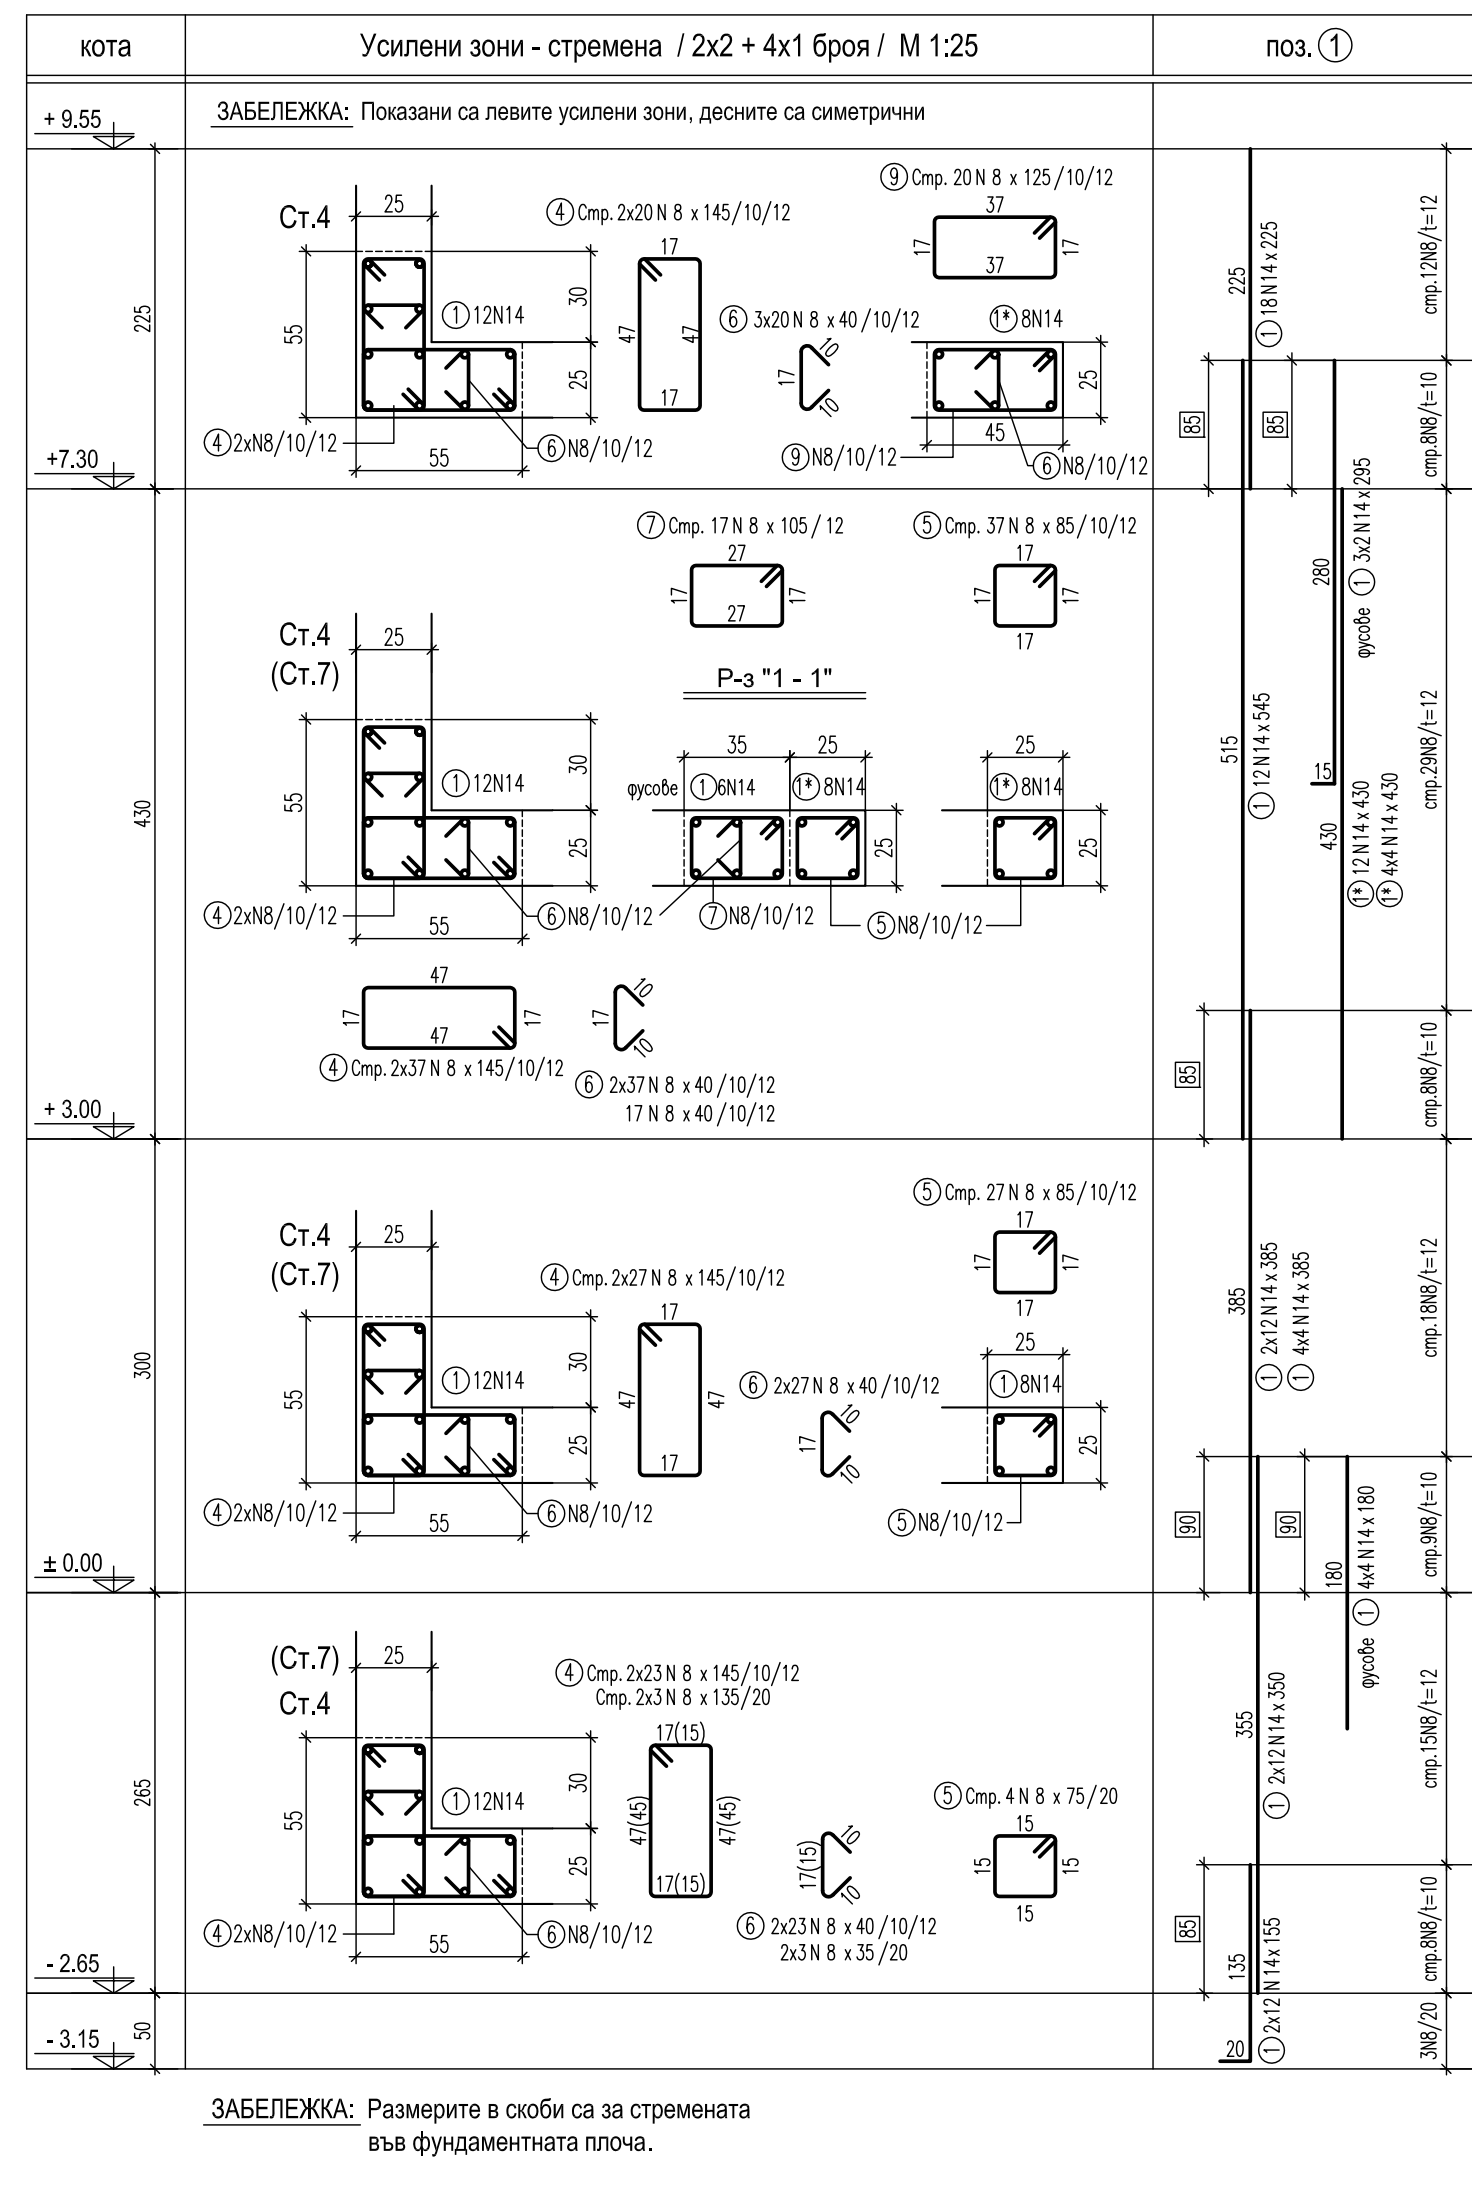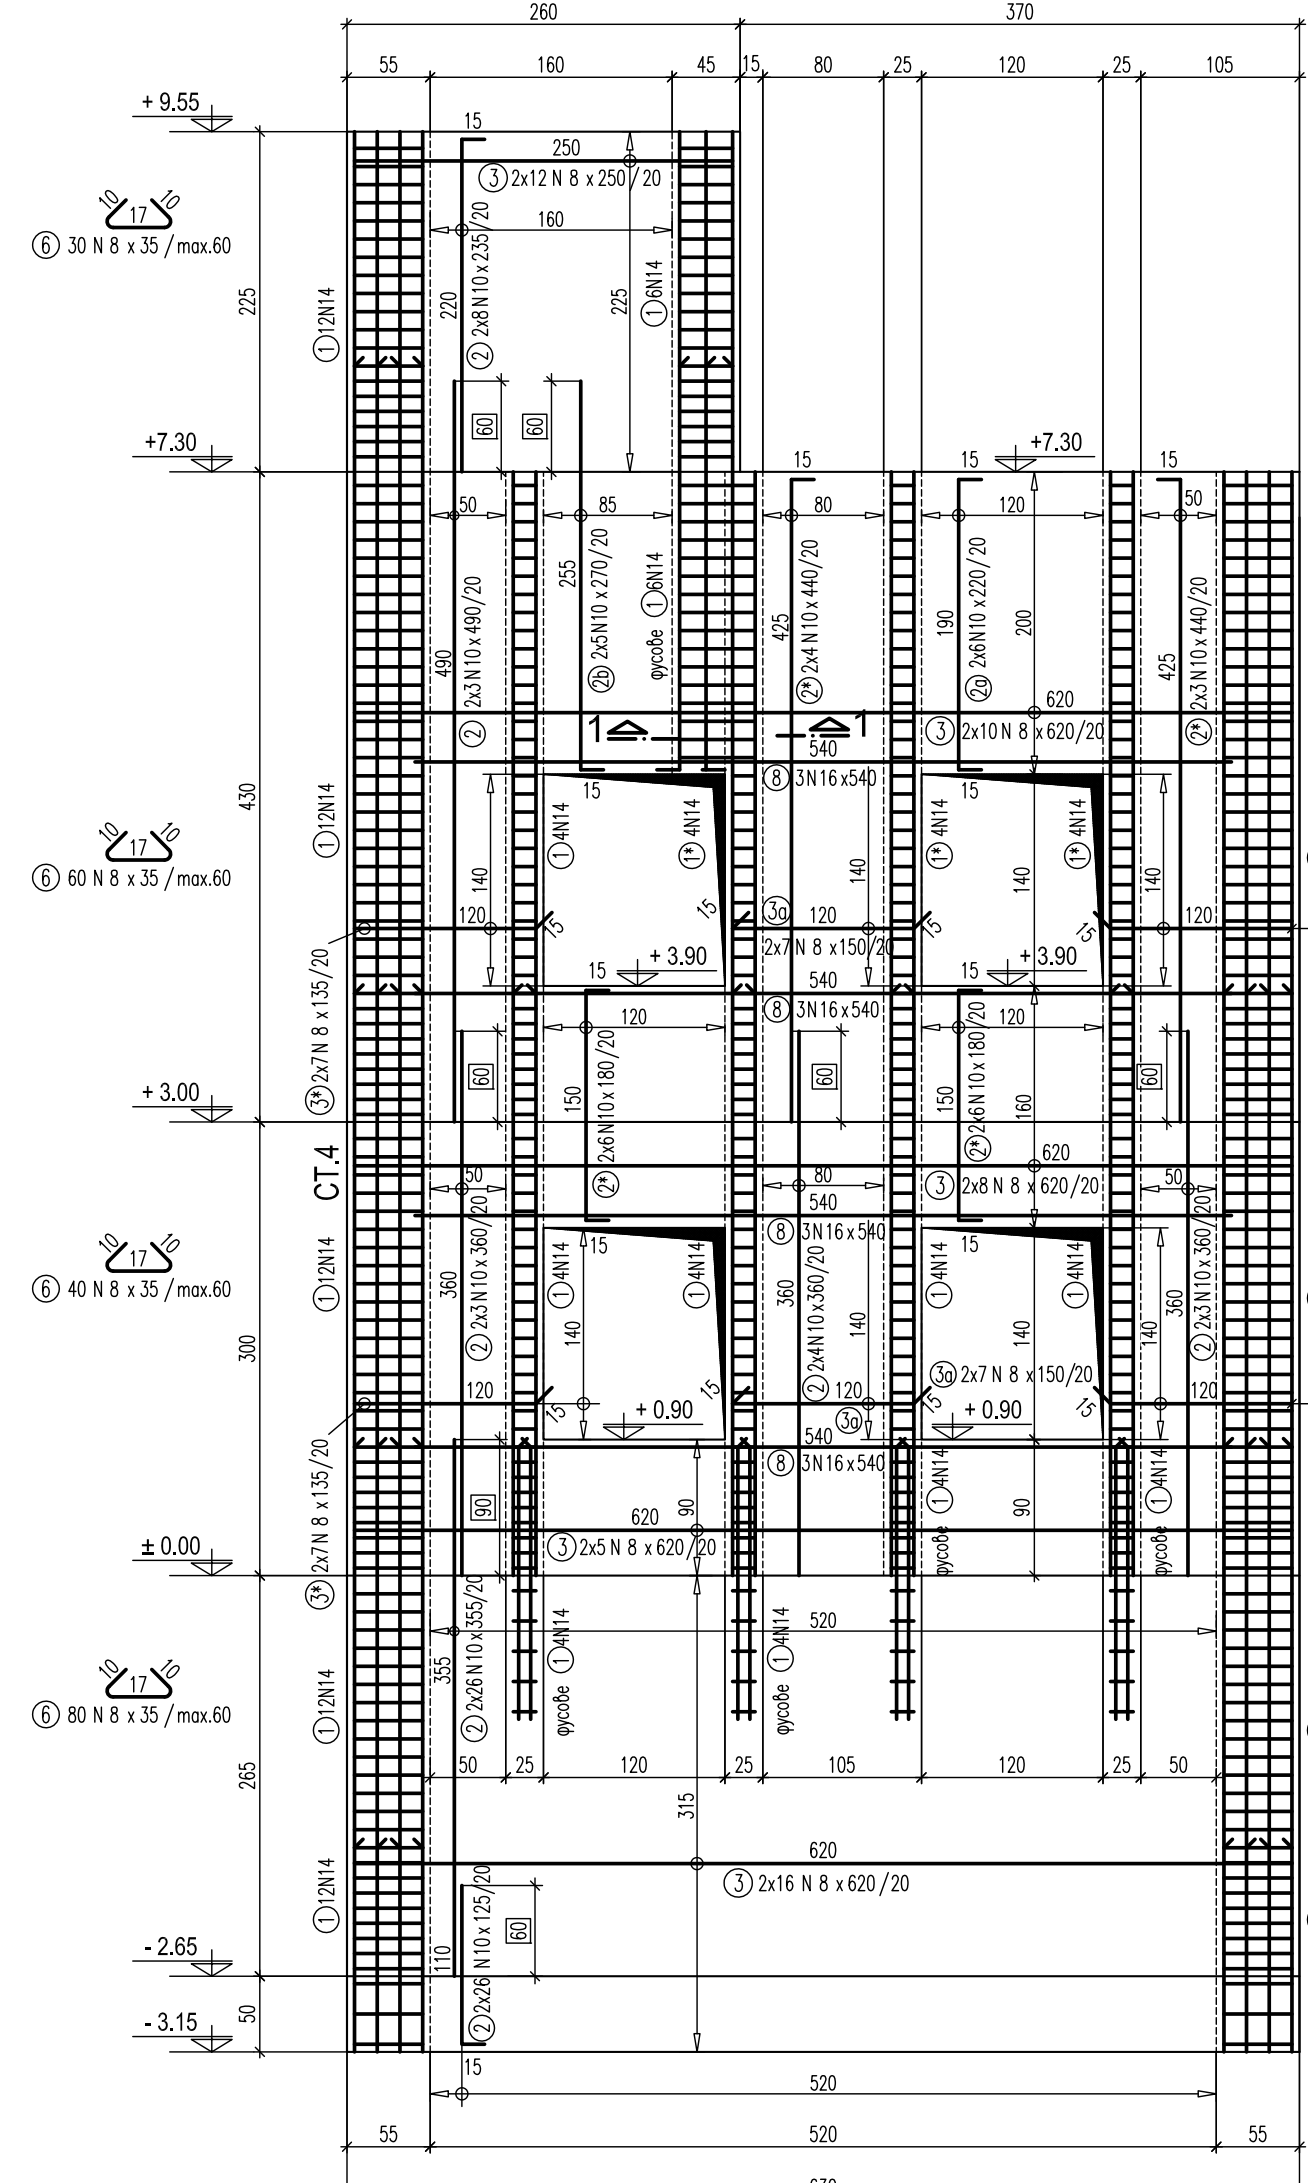



Армировка на Ст.4 от к.-3.15 до кота +9.55

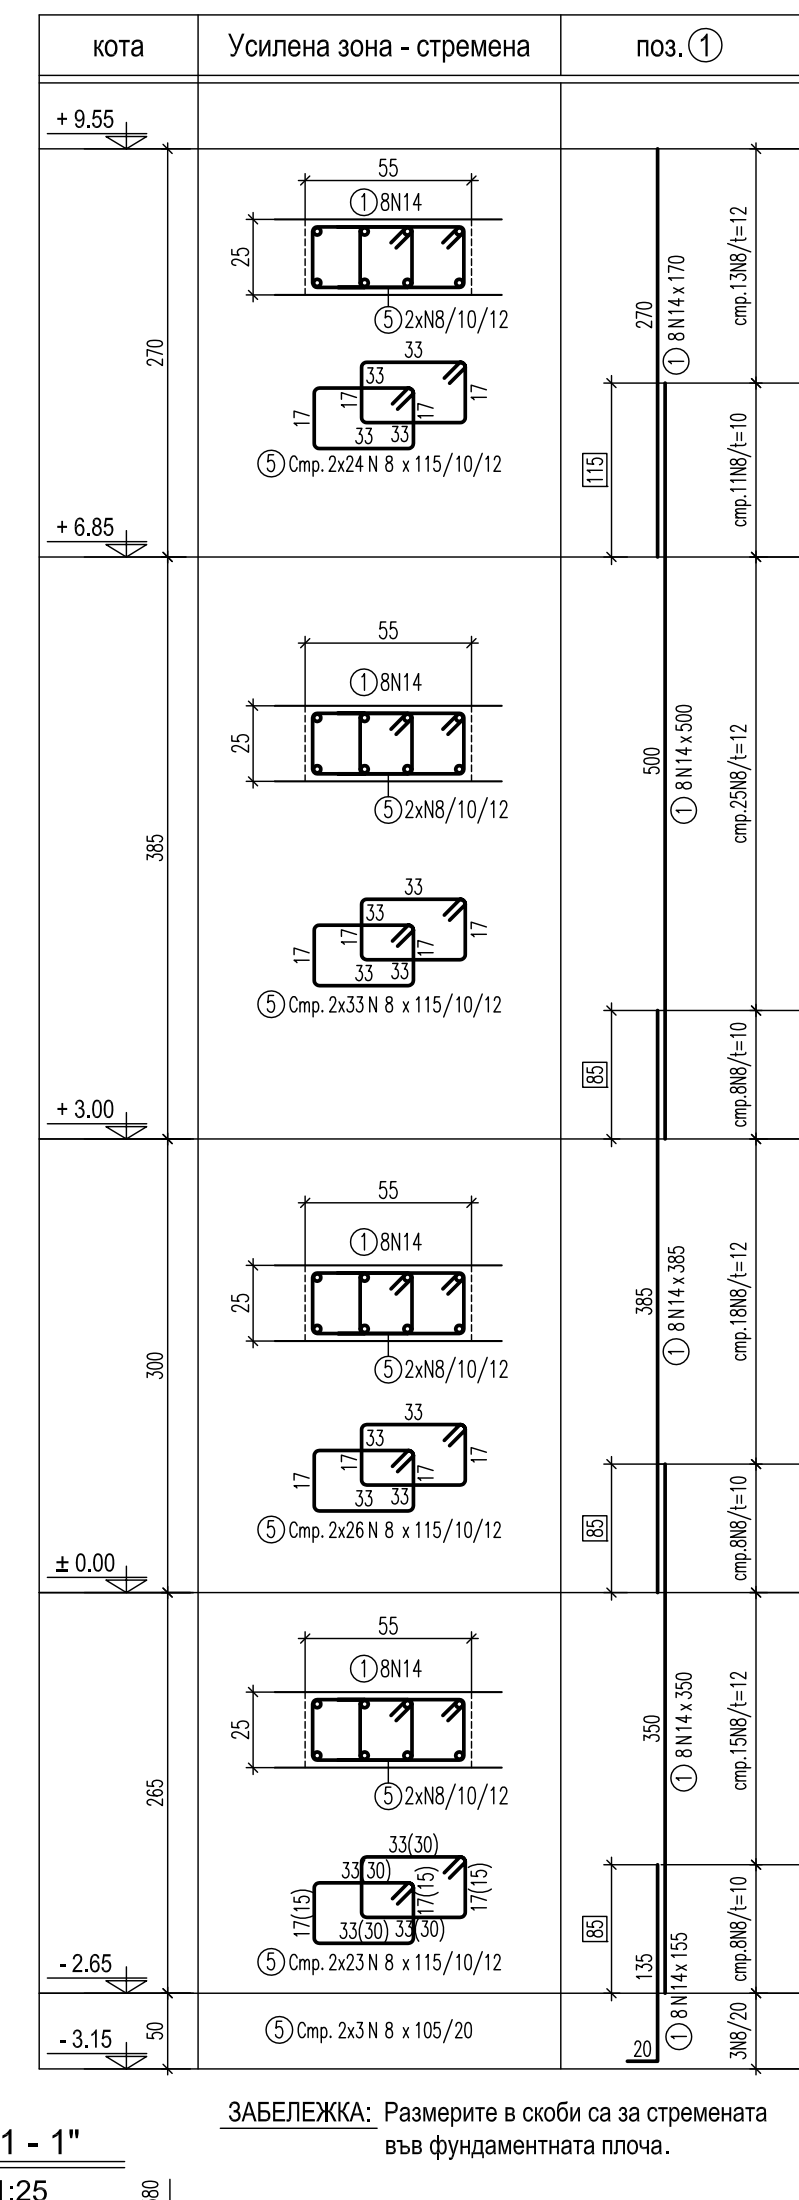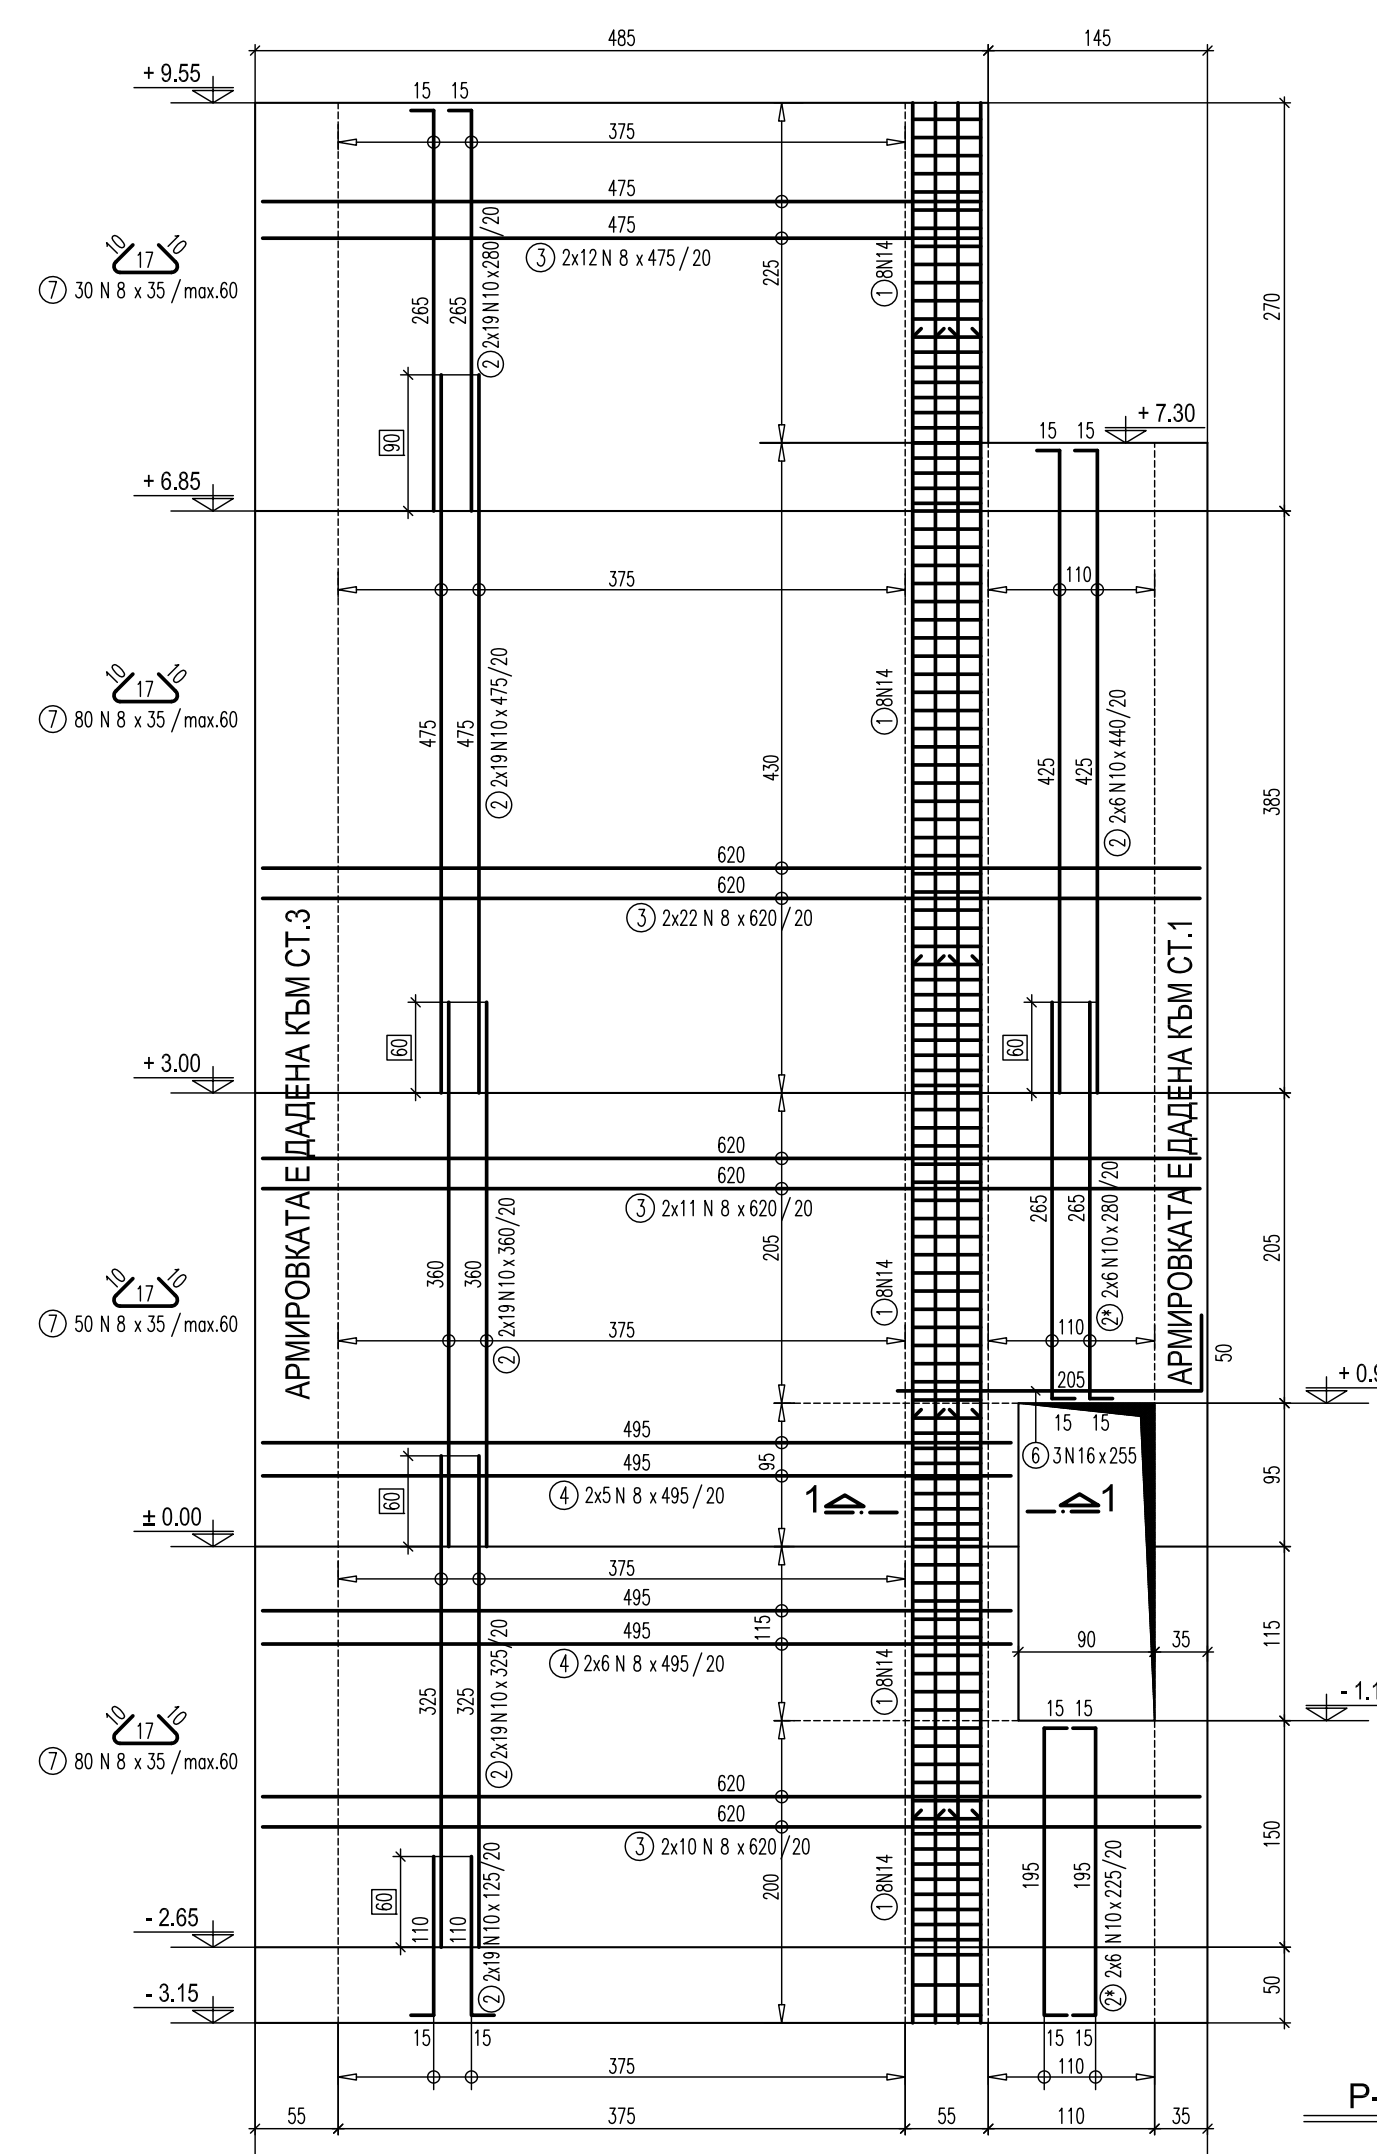


	N8	N10	N12	N14	N16	N18	N20
м ² по N	7214	3271	5	1714	129	7	60
кг/м ²	0.395	0.617	0.888	1.208	1.578	1.998	2.468
кг. по N	2850	2019	5	2071	204	14	148
ОБЩО:	Ст. B500: 7300 кг.						

- ЗАБЕЛЕЖКИ:**
- Бетон клас по лист на петок: C30/37 с f_{yk}=37 МПа по БДС EN 206-1/NA
 - Армировка клас B500 - f_{yk}=434 МПа по БДС EN 9252 означена с N
 - Бетонно покритие на армировката 4.0 см
 - Бетонно покритие на армировката под кота ±0.00 - 4.5 см
 - 5-чл. поз. б и 7, да се редят шахматно
 - Бетонът да се изпълнява много добре чрез вибратор
 - Допълнителни отвори по-големи от 20/20 см, да се съгласуват с проектанта
 - Технологията за изпълнението на видима бетон е дадена след обяснителната записка


Армировка на Ст.7 от к.-3.15 до кота +7.30

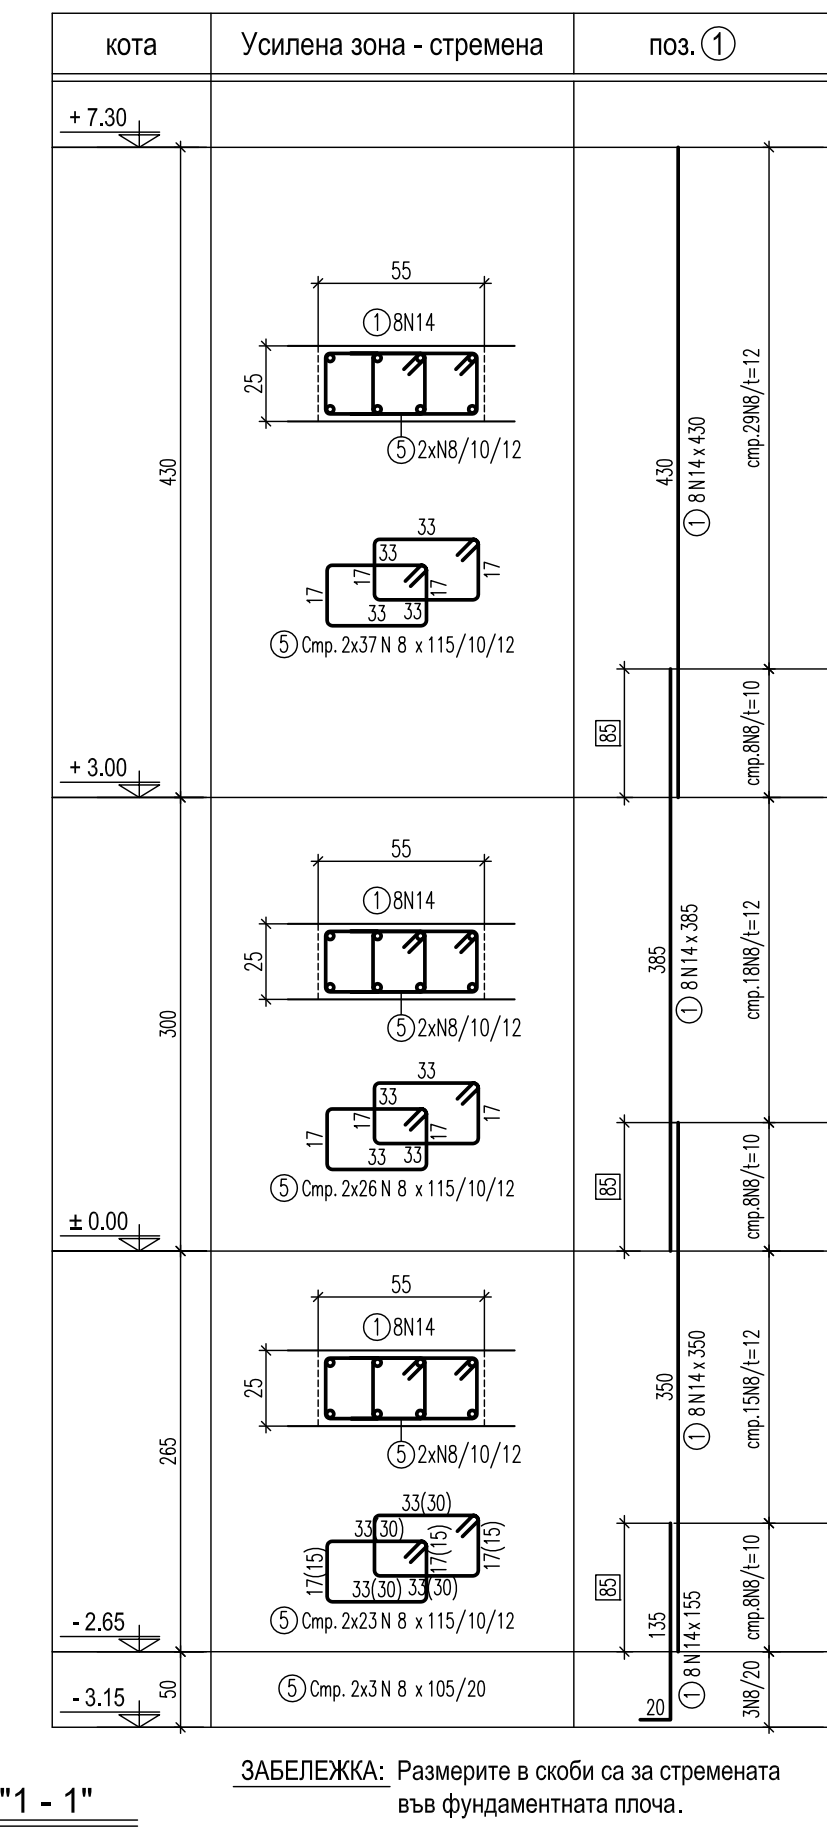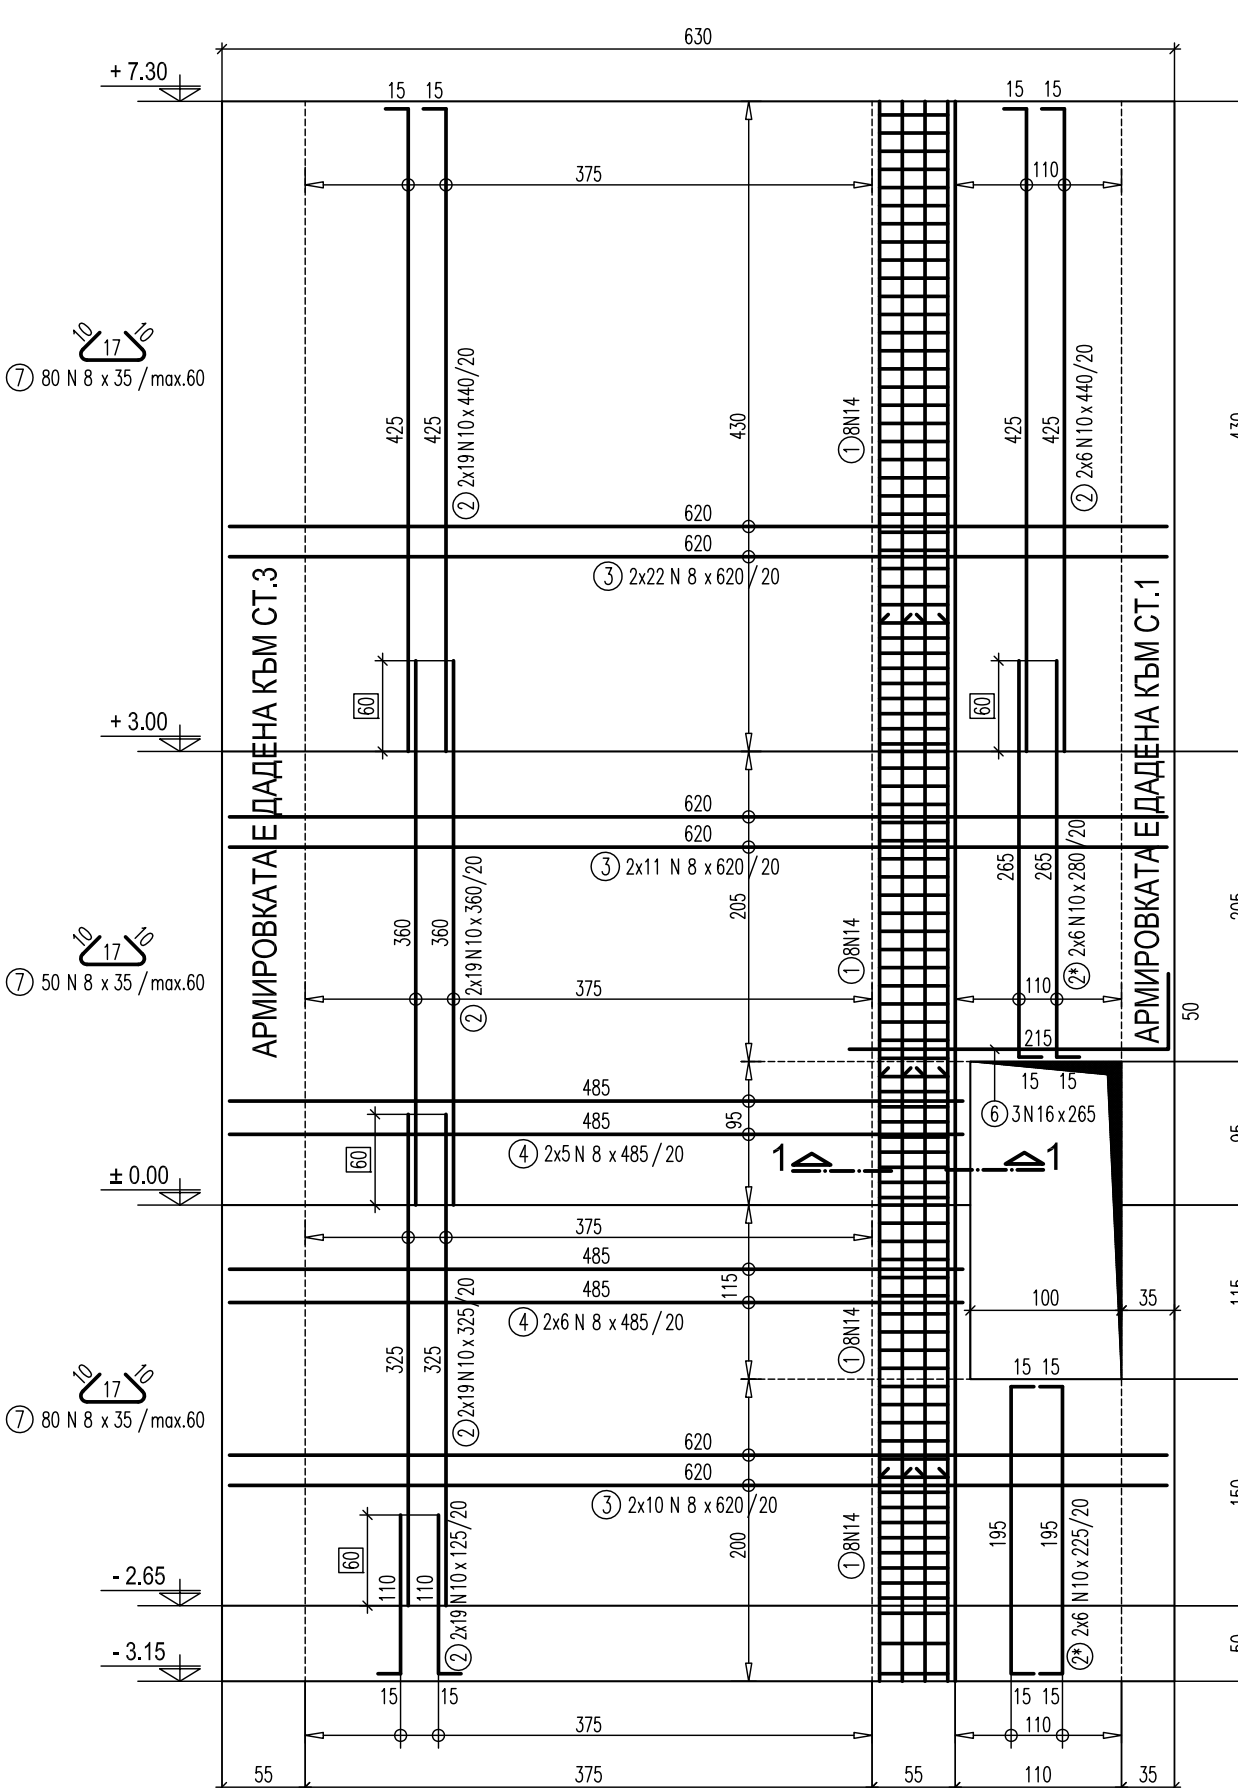

Армировка на Ст.8 от к. +7.00 до кота +9.55

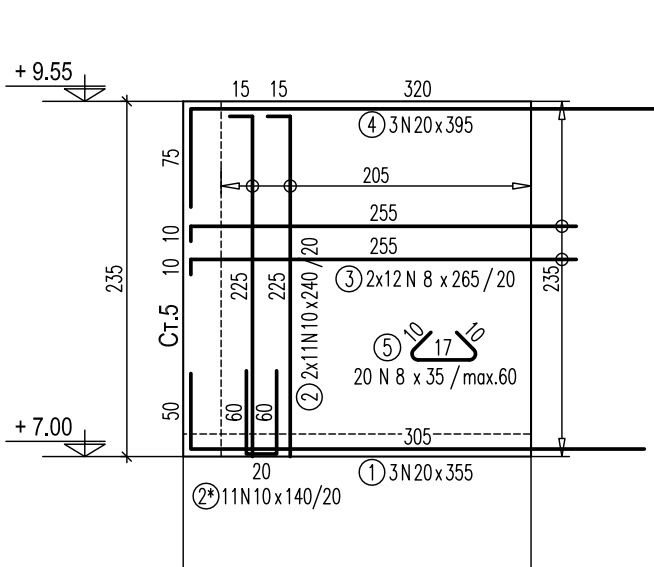

Армировка на Ст.9 от к. +7.00 до кота +9.55

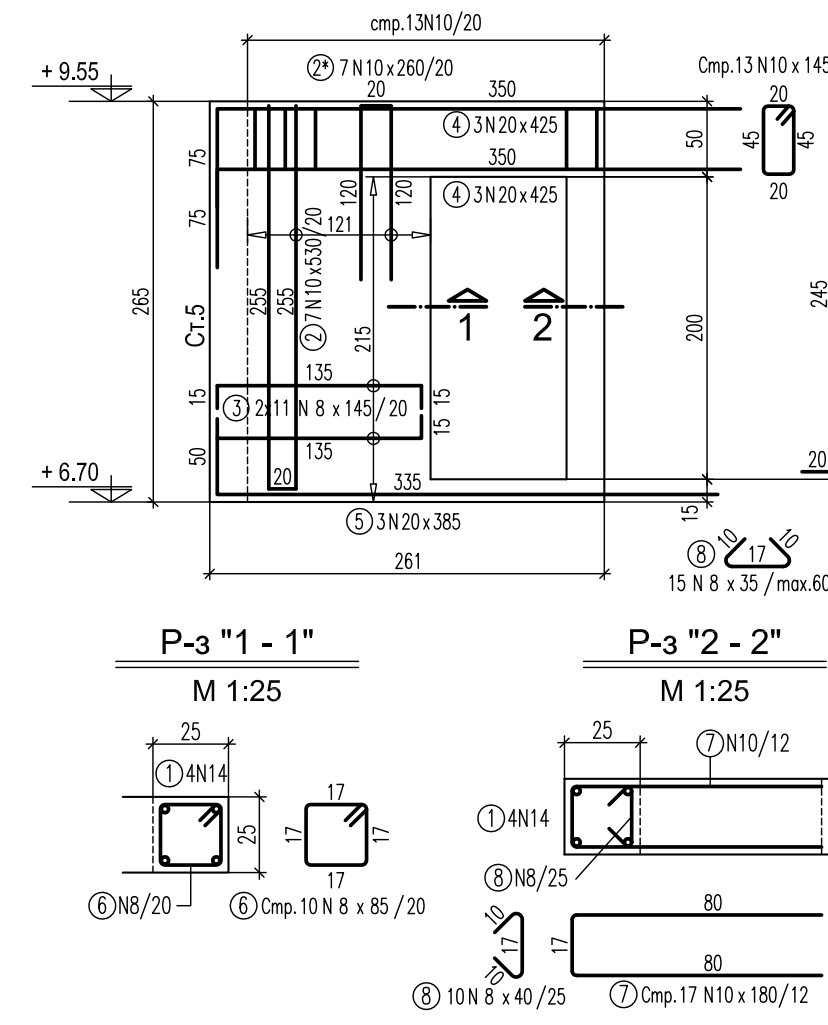

 ЕВРОПЕЙСКИ СЪЮЗ ЕВРОПЕЙСКИ ФОНД ЗА РЕГИОНАЛНО РАЗВИТИЕ		"Изготвяне на инвестиционни проекти за реконструкция и модернизация на центрове за повишаване готовността на населението за реакция при наводнения"		 ОКОЛНА СРЕДА	
КОМПЛЕКСЕН ИНВЕСТИЦИОНЕН ПРОЕКТ ПО ЧЛ. 150 ОТ ЗУТ					
ВЪЗЛОЖИТЕЛ:					
Главна дирекция "Пожарна безопасност и защита на населението" - МВР гр. София 1309, ул. "Пиротска" № 171А					
ИЗПЪЛНИТЕЛ:					
"АРХОНТ" ЕООД гр. София, ул. "Акад. Борис Стефанов" №17					
ОБЕКТ:					
Реконструкция и модернизация на център за повишаване готовността на населението за реакция при наводнения в ПЛ № 30090 в землище на с. Гарван с ЕКАТТЕ 14533, община Габрово: -Учебен център -Учебно-тренировъчен комплекс /УТК/					
ФАЗА:		ТЕХНИЧЕСКИ ПРОЕКТ		04.2017г.	
ЧАСТ:		КОНСТРУКЦИИ		II.4	
ЧЕРТЕЖ:		УТК - Център "Двата етаж" Армировка на стоманобетонни стени.		М 1:50	
РЫКОВОДИТЕЛ ПРОЕКТ		арх. Иво Тренчев			
ПРОЕКТАНТ		инж. Маринка Ангелова			
арх.		арх.			
Инженер		инж.			
Инженер		инж. Иво Тренчев			
Инженер		инж. Маринка Ангелова			
Инженер		инж. Милена Димитрова			
Инженер		инж. Силвия Момева-Василева			
Инженер		инж. Венко Попов			
Инженер		инж. Стоян Попов			
Инженер		инж. Ивана Коенджиева			
Инженер		л. арх. Калинка Станкова			
Инженер		инж. Ивана Коенджиева			
Инженер		инж.			
ИМЕ НА ФАЙЛ: P2N_GAR_POL_Y_C_3_ETAJ_ARM_STENI.dwg					
Изготвяне на Комплексен инвестиционен проект за реконструкция и модернизация на центрове за повишаване готовността на населението за реакция при наводнения					