



АРМИРОВКА НА КОТА ± 0.00

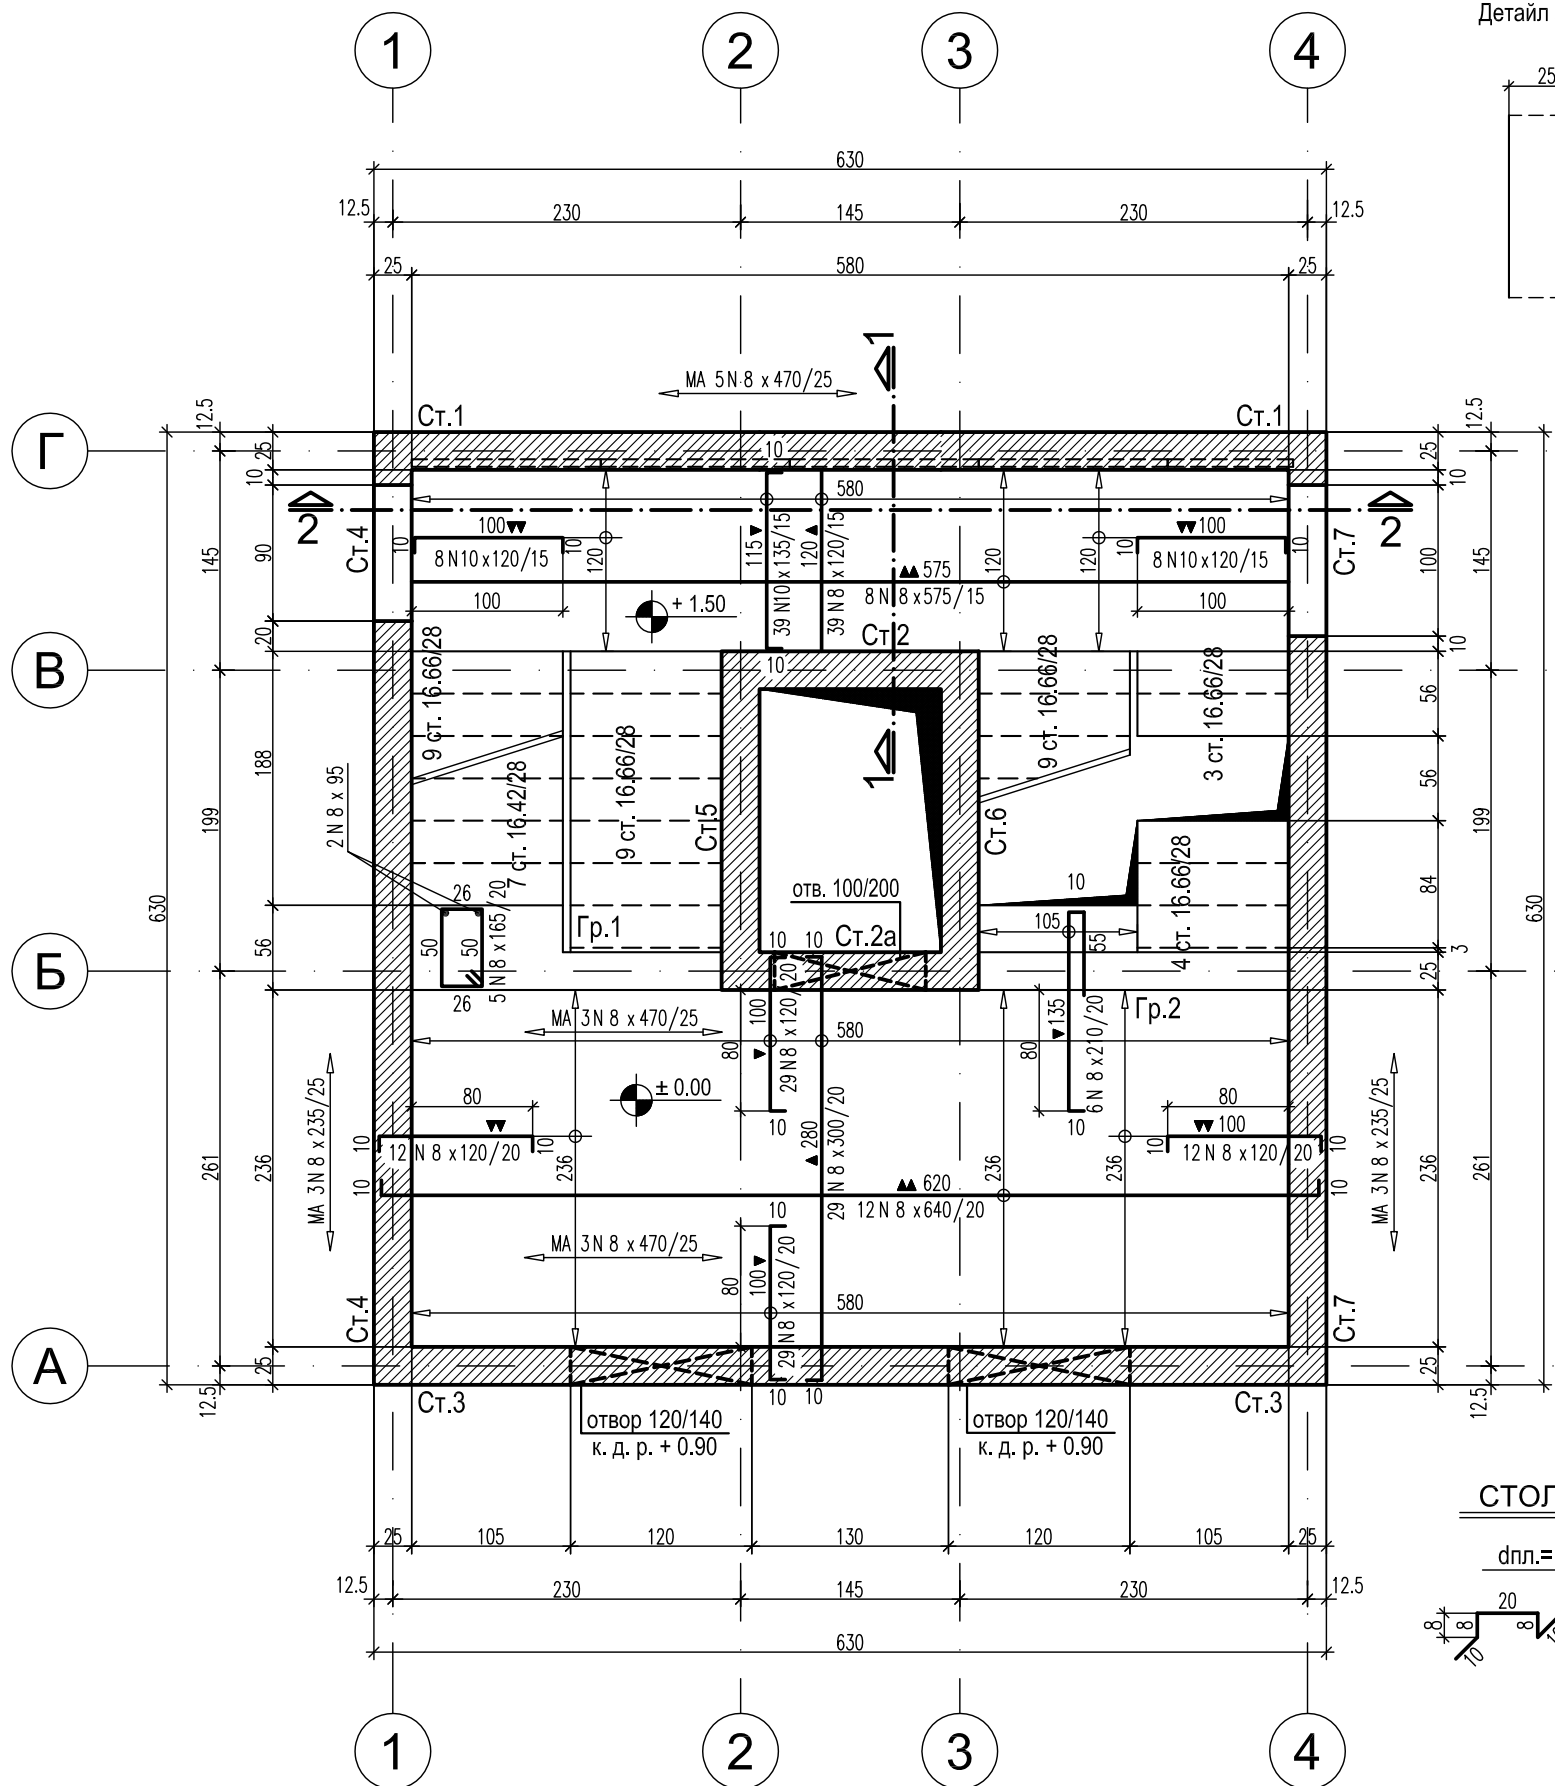





Technical drawing of a bridge structure. The plan view shows a bridge with a total length of 580 units, divided into four 125-unit segments and a final 83-unit segment. A central load of +1.50 is applied. The cross-section shows a truss structure with a height of 15 units.

Детайл за залагане заготовки СОМАХ (Q112)-Q11-10/15-15

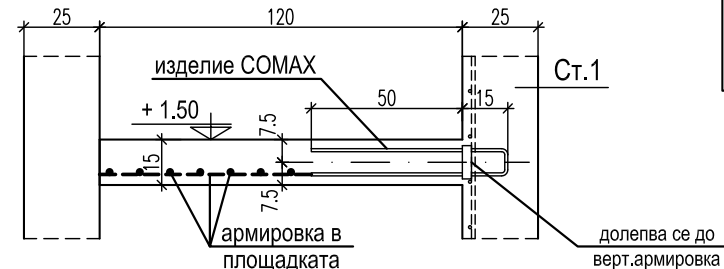


СПЕЦИФИКАЦИЯ НА ВБЕТОНИРАНИТЕ ЧАСТИ ЗА МЕЖДУЕТАЖНИ ПЛОЩАДКИ			
COMAX Q-112	Изделие	L [cm]	бр.1
	Q11-10/15-15	125	1
	Q11-10/15-15	83	1

Ø/N	N8	N10
м' по Ø(N)	494	100
кг./м'	0.395	0.617
кг. по Ø(N)	196	62
ОБЩО :	Ст. В500: 258 кг.	

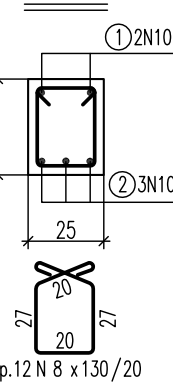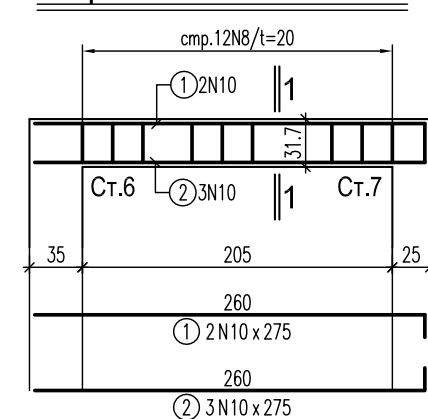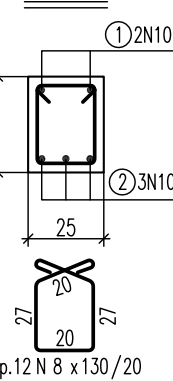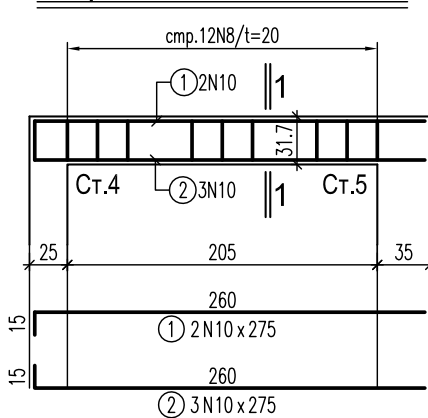

днл.=15 см.

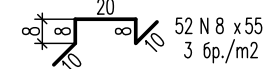

1. Бетон клас по якост на натиск: C30/37 с $f_{yk}=37$ МПа по БДС EN 206-1/NA
2. Арматуровка клас B500 - $f_{yk}=434$ МПа по БДС EN 9252 означена с N
3. Бетонът да се уплътнява много добре чрез вибратори
4. Допълнителни отвори по-големи от 20/20 см. да се съгласуват с проектанта
5. Бетонно покритие на арматурката 2,5 см.
6. Първи ред арматуровка
втори ред арматуровка
7. Съкращения: к.д.р. - кота долен ръб.



"Изготвяне на инвестиционни проекти за реконструкция и модернизация на центрове за повишаване готовността на населението за реакция при наводнения"



КОМПЛЕКСЕН ИНВЕСТИЦИОНЕН ПРОЕКТ ПО ЧЛ. 150 ОТ ЗУТ

Главна дирекция "Пожарна безопасност
и защита на населението" - МВР
гр. София 1309, ул. "Пиротска" № 171А

"АРХОНТ" ЕООД
гр. София, ул. "Акад. Борис
Стефанов" №17

Реконструкция и модернизация на
център за повишаване готовността на
населението за реакция при наводнения
в ПИ № 30090 в землище на с. Гарван
с ЕКАТТЕ 14533, община Габрово:
–Учебен център
–Учебно-тренировъчен комплекс /УТК/

ФАЗА:	ТЕХНИЧЕСКИ ПРОЕКТ	04.2017г.
ЧАСТ:	КОНСТРУКЦИИ	II.6
ЧЕРТЕЖ:	УТК - Център "Двата етажа" Кофраж и армировка на кота ± 0.00.	M 1:50
РЪКОВОДИТЕЛ ПРОЕКТ		арх. Иво Тренчев
СЪГЛАСУВАЛИ ПРОЕКТАНТИ:	ПРОЕКТАНТ	инж. Маринка Ангелова
	част:	име: _____ подпис: _____
	Архитектура	арх. Иво Тренчев
	Конструкции	инж. Маринка Ангелова
	Геодезия	инж. Милен Димиев
	ВиК	инж. Силва Мочева- Василева
	Електрическа	инж. Велко Поцов
	ОВК	инж. Стоян Попов
	ЕЕ	инж. Иванка Коемджиева
	Паркоустр. и благоустр.	л. арх. Калинка Станкова
ПБ	инж. Иванка Коемджиева	

име на файл: PBZN_GAB_POLY_C_2_ETAJA_KOFR_ARM_PLOCHI.dwg

Проектът се финансира от Кохезионния фонд на Европейския съюз и от държавния бюджет на Република България чрез оперативна програма „Околна среда 2014-2020 г.“